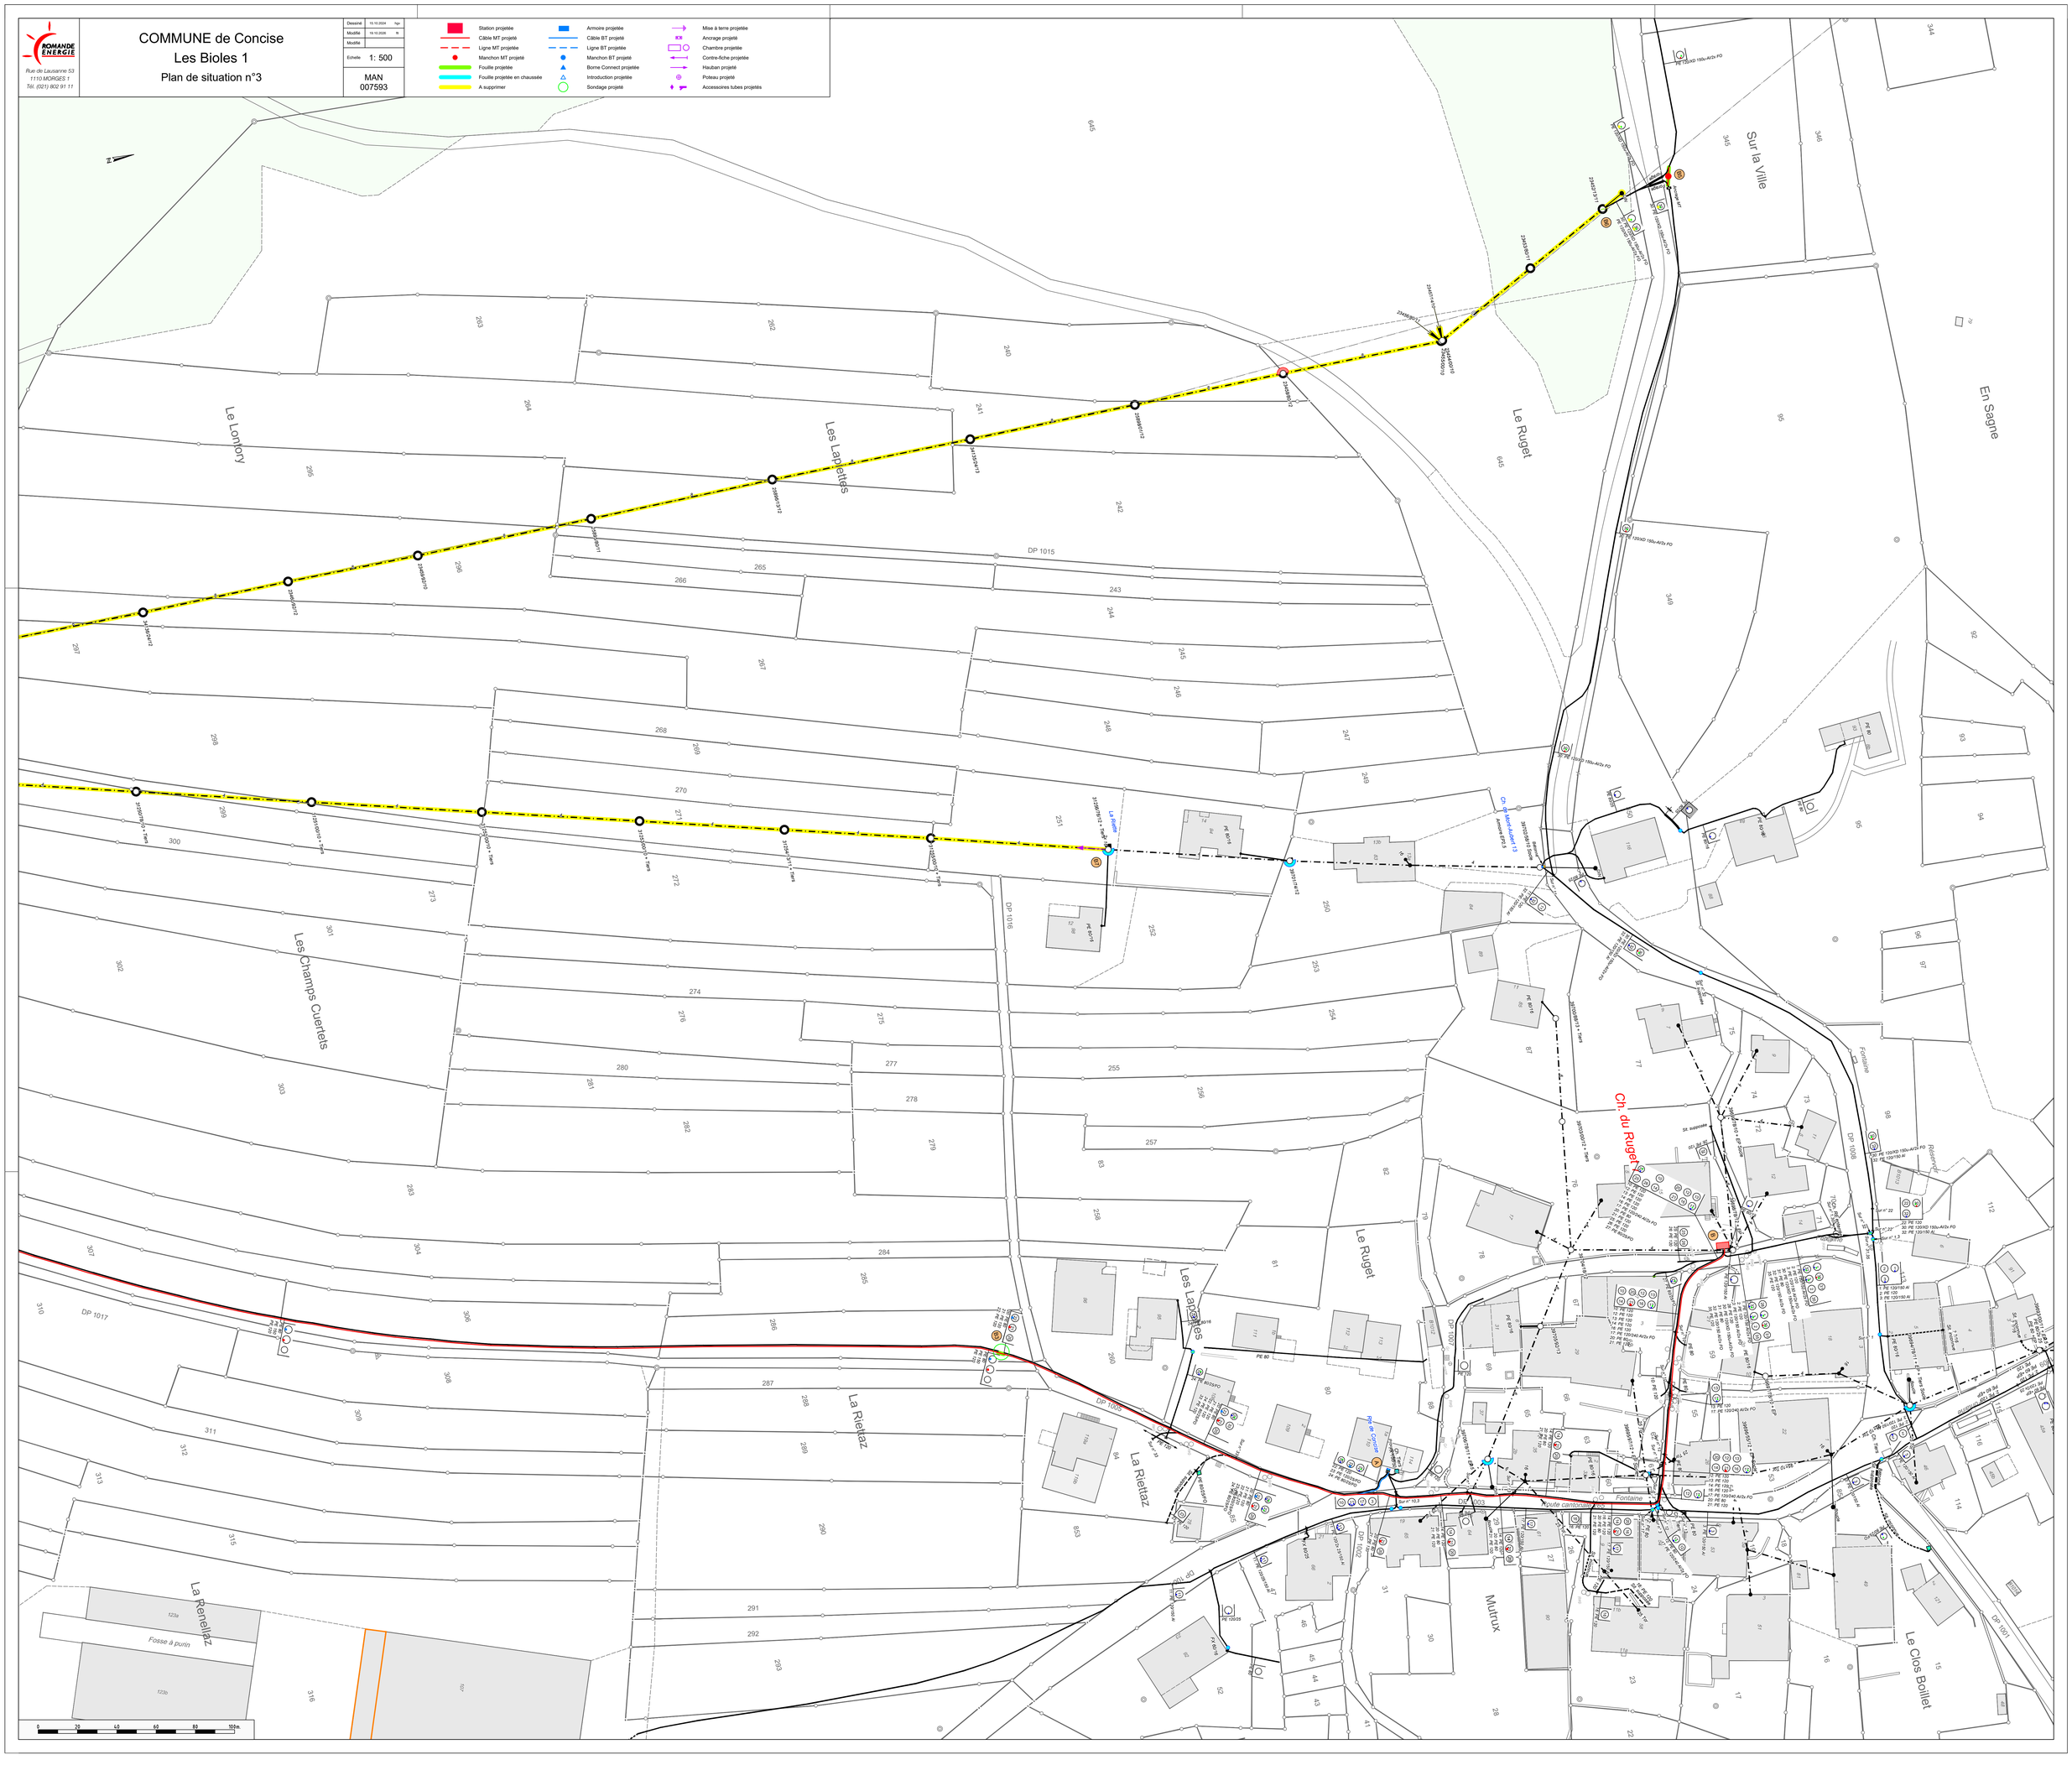

ROMANDE ENERGIE
Rue de Lausanne 53
1110 MORGES 1
Tél. (021) 802 91 11
COMMUNE de Concise
Les Bioles 1
Plan de situation n°3
Dessiné 15.10.2024 hgr
Modifié 15.10.2026 fr
Modifié
Echelle 1: 500
MAN
007593
Station projetée
Câble MT projeté
Ligne MT projetée
Manchon MT projeté
Fouille projetée
Fouille projetée en chaussée
A supprimer
Armoire projetée
Câble BT projeté
Ligne BT projetée
Manchon BT projeté
Borne Connect projetée
Introduction projetée
Sondage projeté
Mise à terre projetée
Ancrage projeté
Chambre projetée
Contre-fiche projetée
Hauban projeté
Poteau projeté
Accessoires tubes projetés
Le Lontory
Les Laplettes
Le Ruget
Sur la Ville
En Sagne
Les Champs Cuertets
La Rietaz
La Renellaz
Mutrux
Le Clos Boillet
Ch. du Ruget
DP 1015
DP 1016
DP 1017
DP 1008
DP 1001
DP 1002
DP 1003
DP 1005
Fontaine
Route cantonale
Fosse à purin