ROMANDE ENERGIE
Rue de Lausanne 53
1110 MORGES 1
Tél. (021) 802 91 11

COMMUNE de RENNAZ
Granges-Neuves
Plan d'ensemble

Dessiné	27.08.2024	die
Modifié		
Modifié		
Echelle	1: 5000	
MAN 007669		
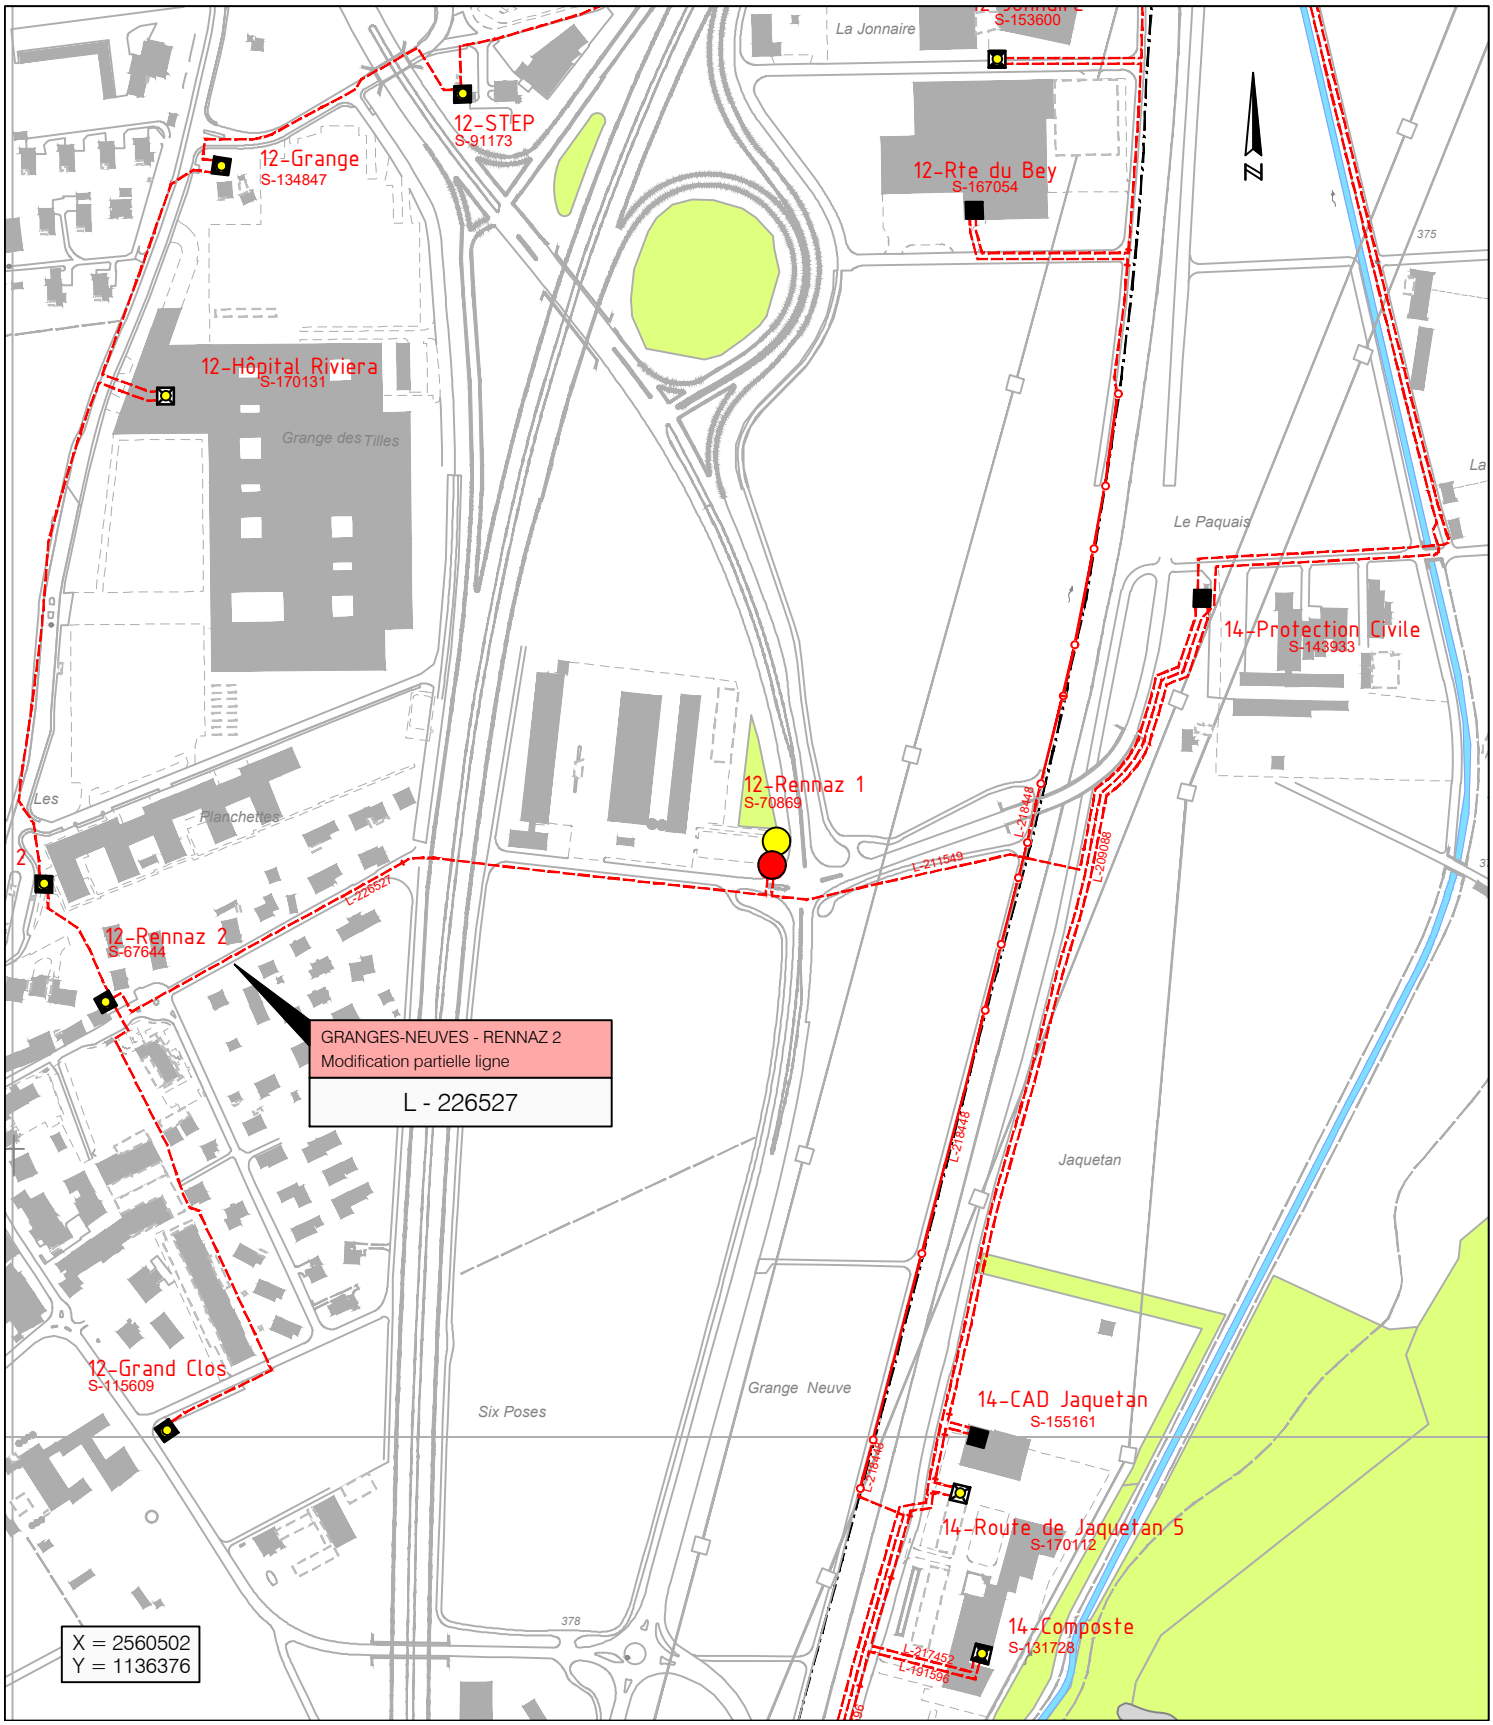
Station électrique projetée
Station électrique supprimée
Stations électriques existantes
Ligne souterraine projetée
Ligne aérienne projetée
Ligne à supprimer
Ligne souterraine existante
Ligne aérienne existante