



Rue de Lausanne 53
1110 MORGES 1
Tél. (021) 802 91 11

COMMUNE de RENNAZ

Rte Bey 6

Equipement et maçonnerie - Bétontec Robusto H


Dessiné 13.12.2024 die

Modifié


Modifié

Echelle 1: 50


MAN
007630

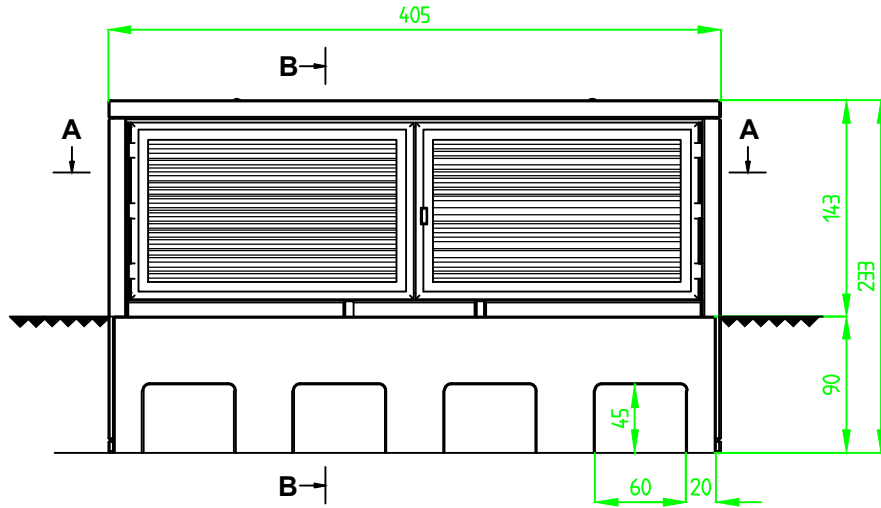

Coupe A-A

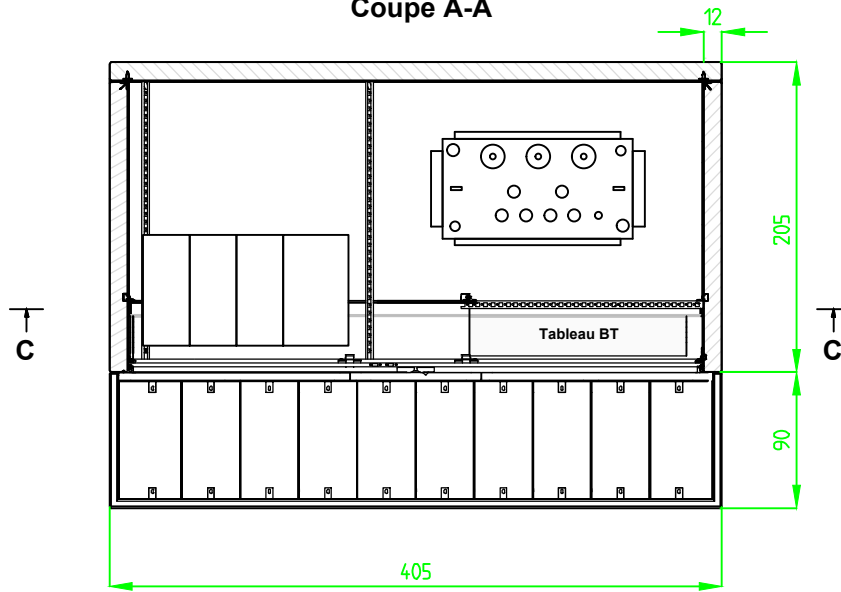

Coupe B-B

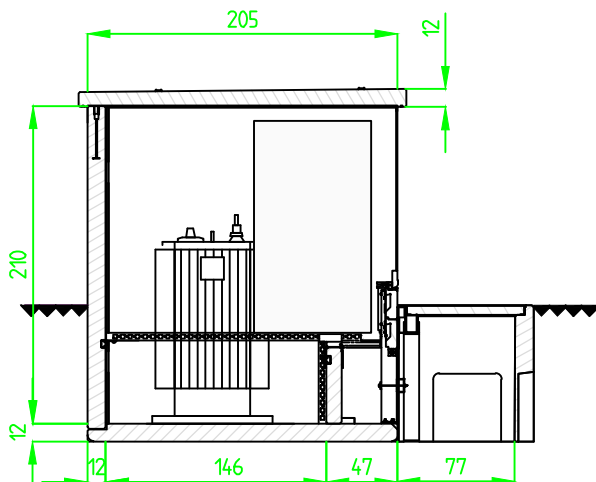

Coupe C-C

