


# Informationsblatt VK7 (mit 3-Deckel-Vorschacht)

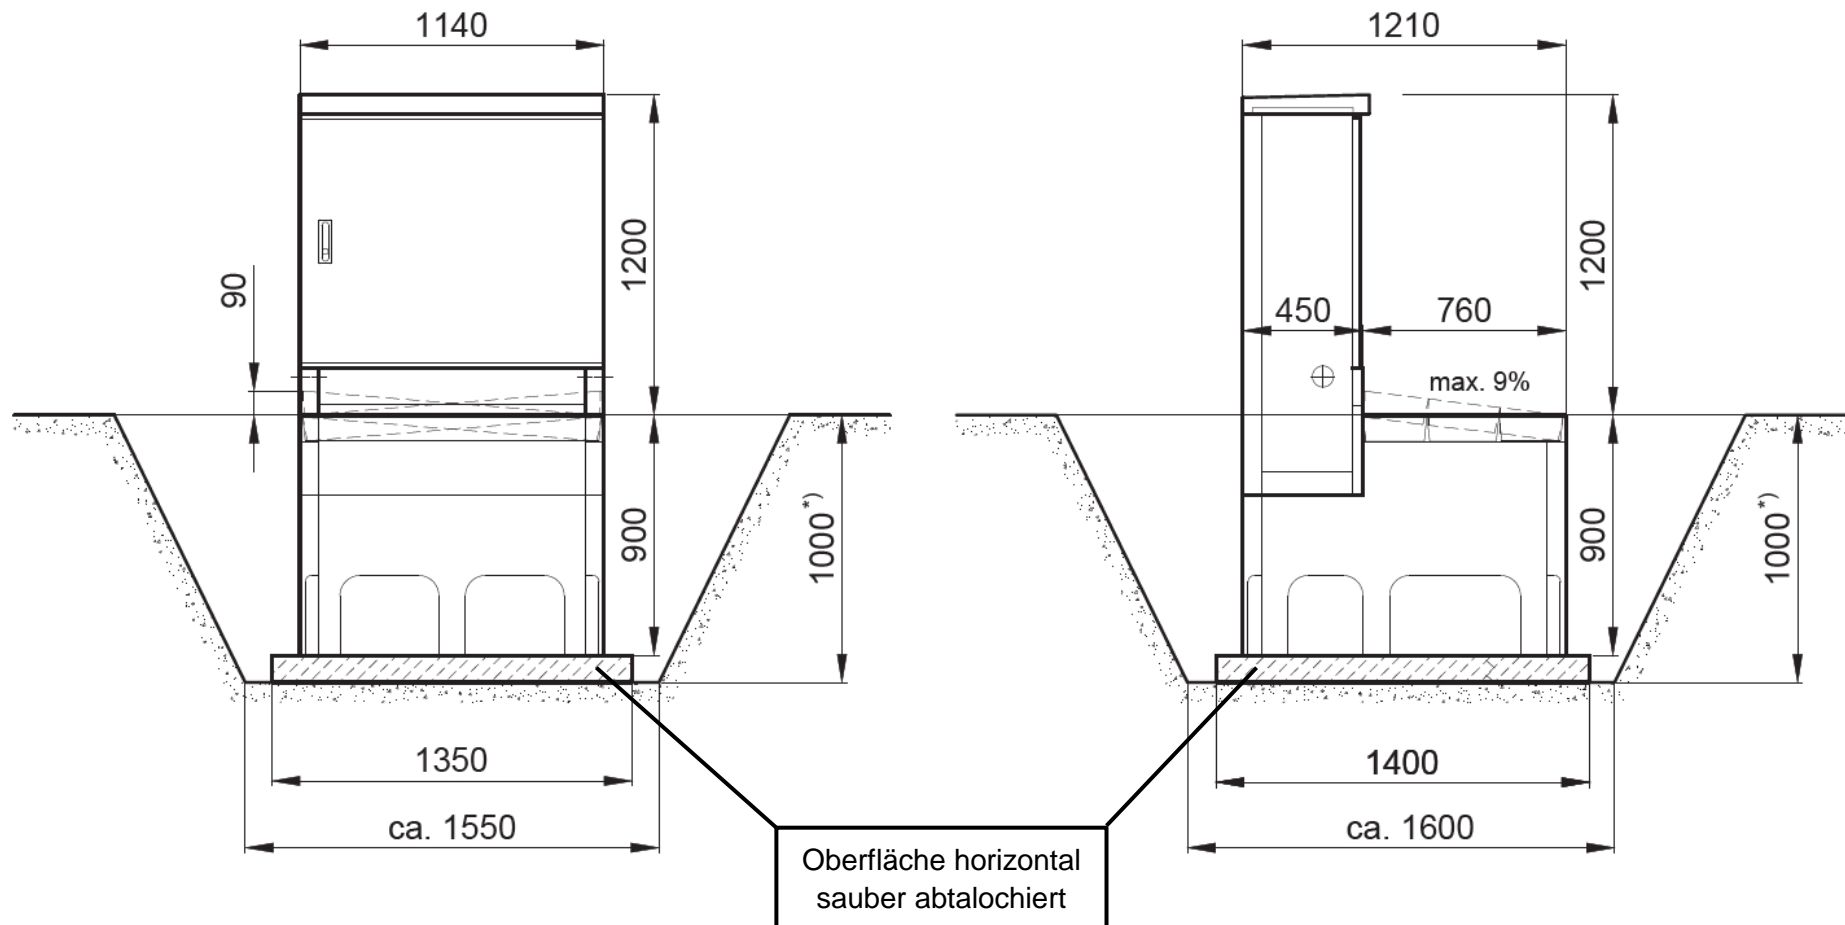

<sup>\*)</sup> 1300 mit Kabelkelleruntersatz