

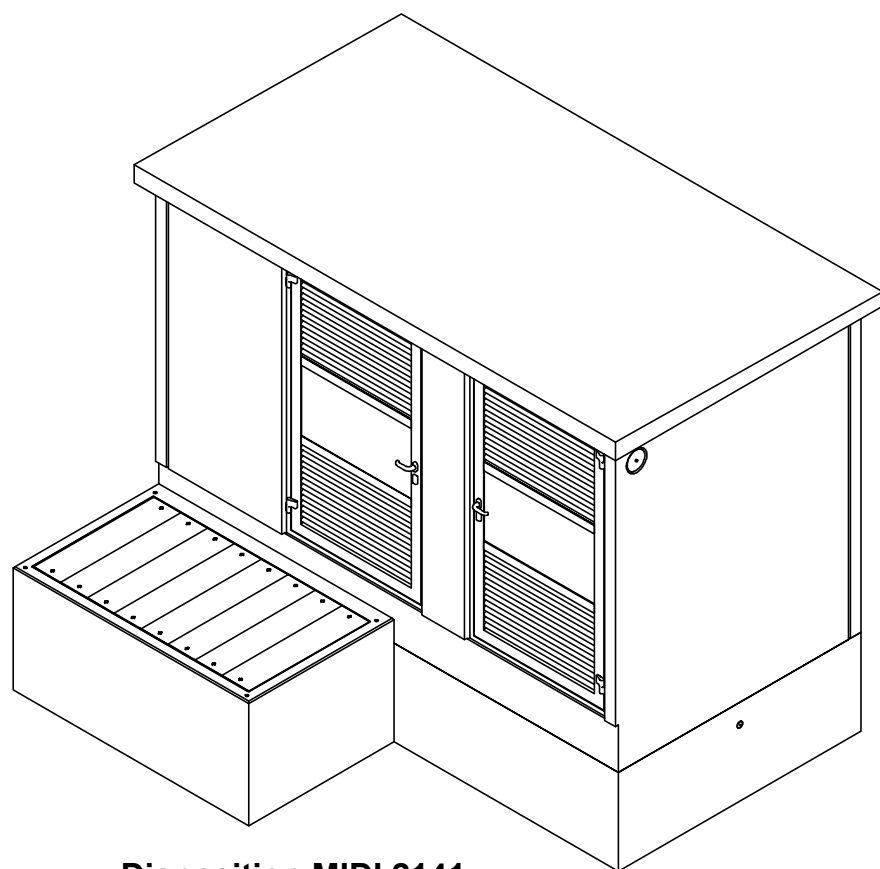



Disposition TS Embergboden 1:50

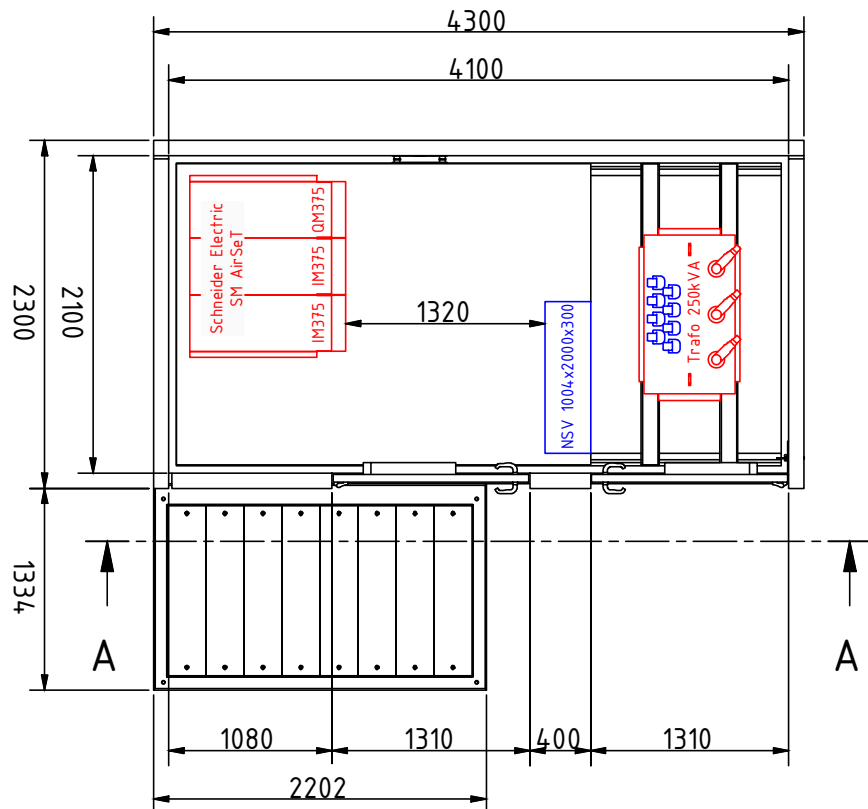


Disposition MIDI 2141

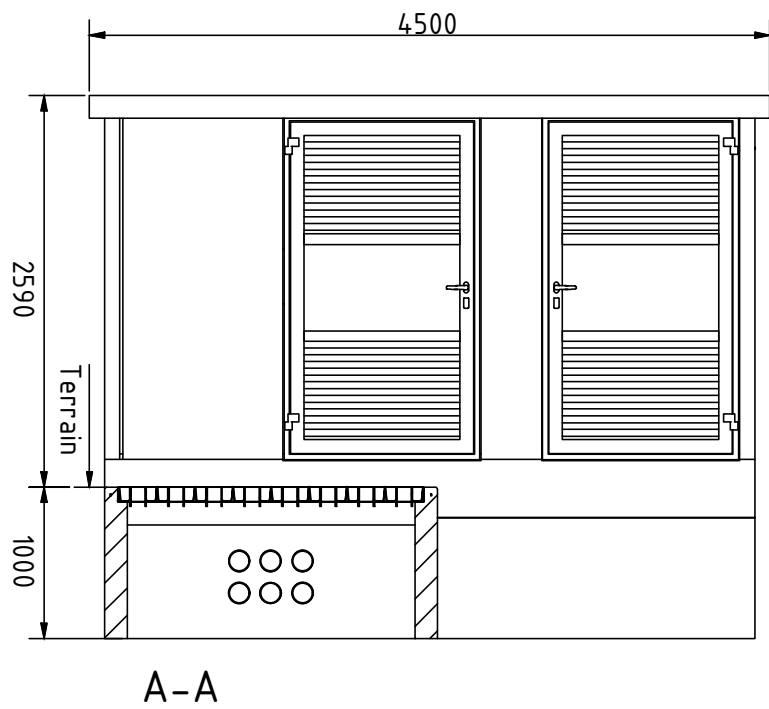


Situation Werkplan 1:500

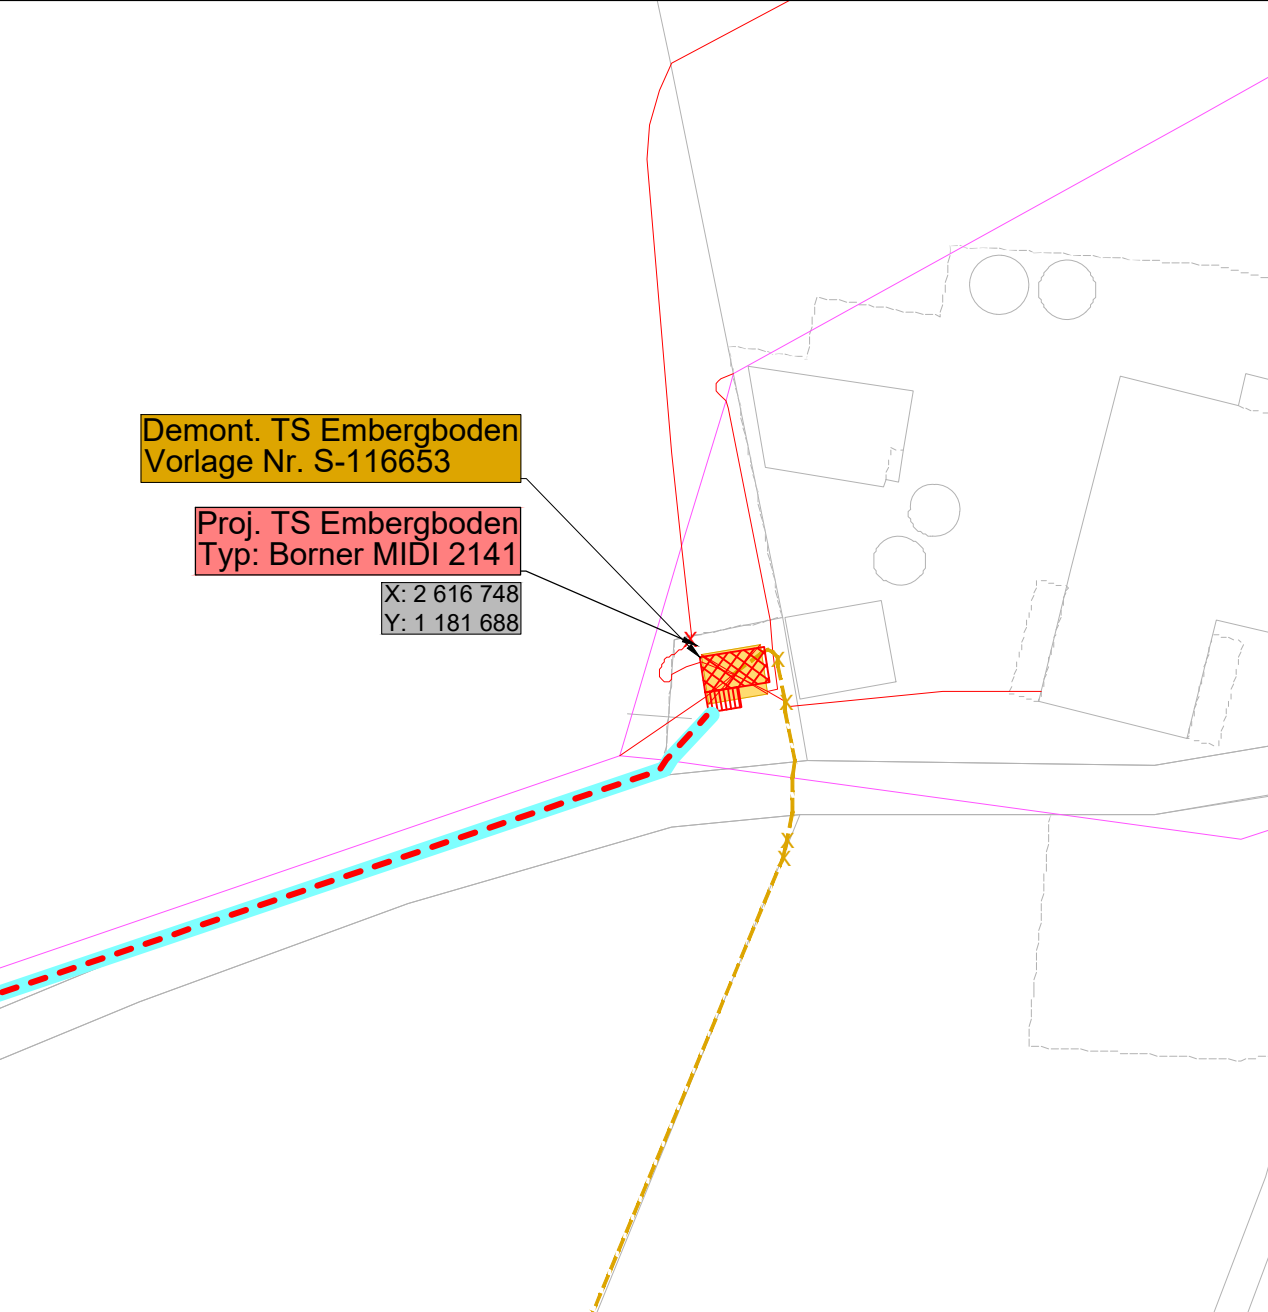


Prinzipschema

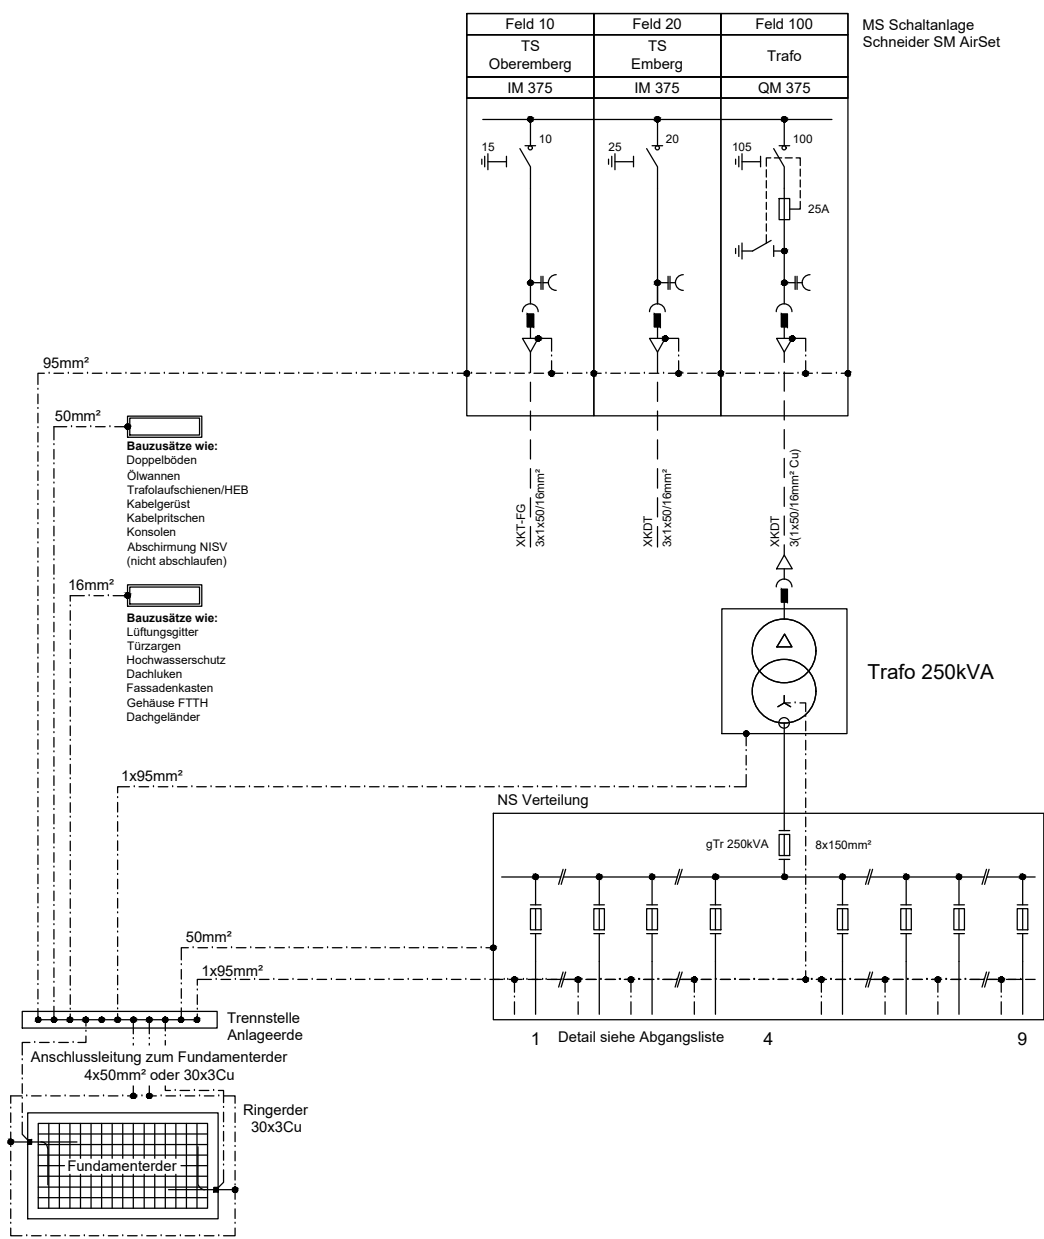

Netzschema

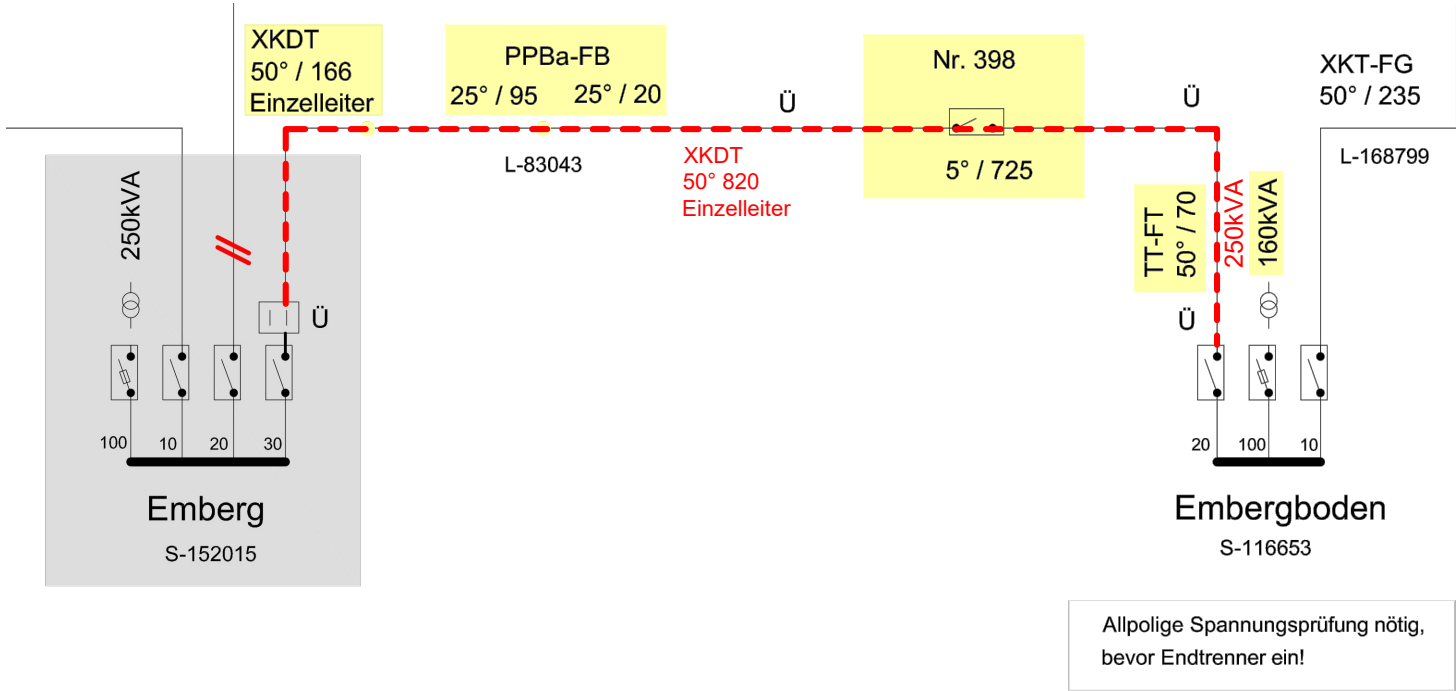

Übersichtsplan 1:25000

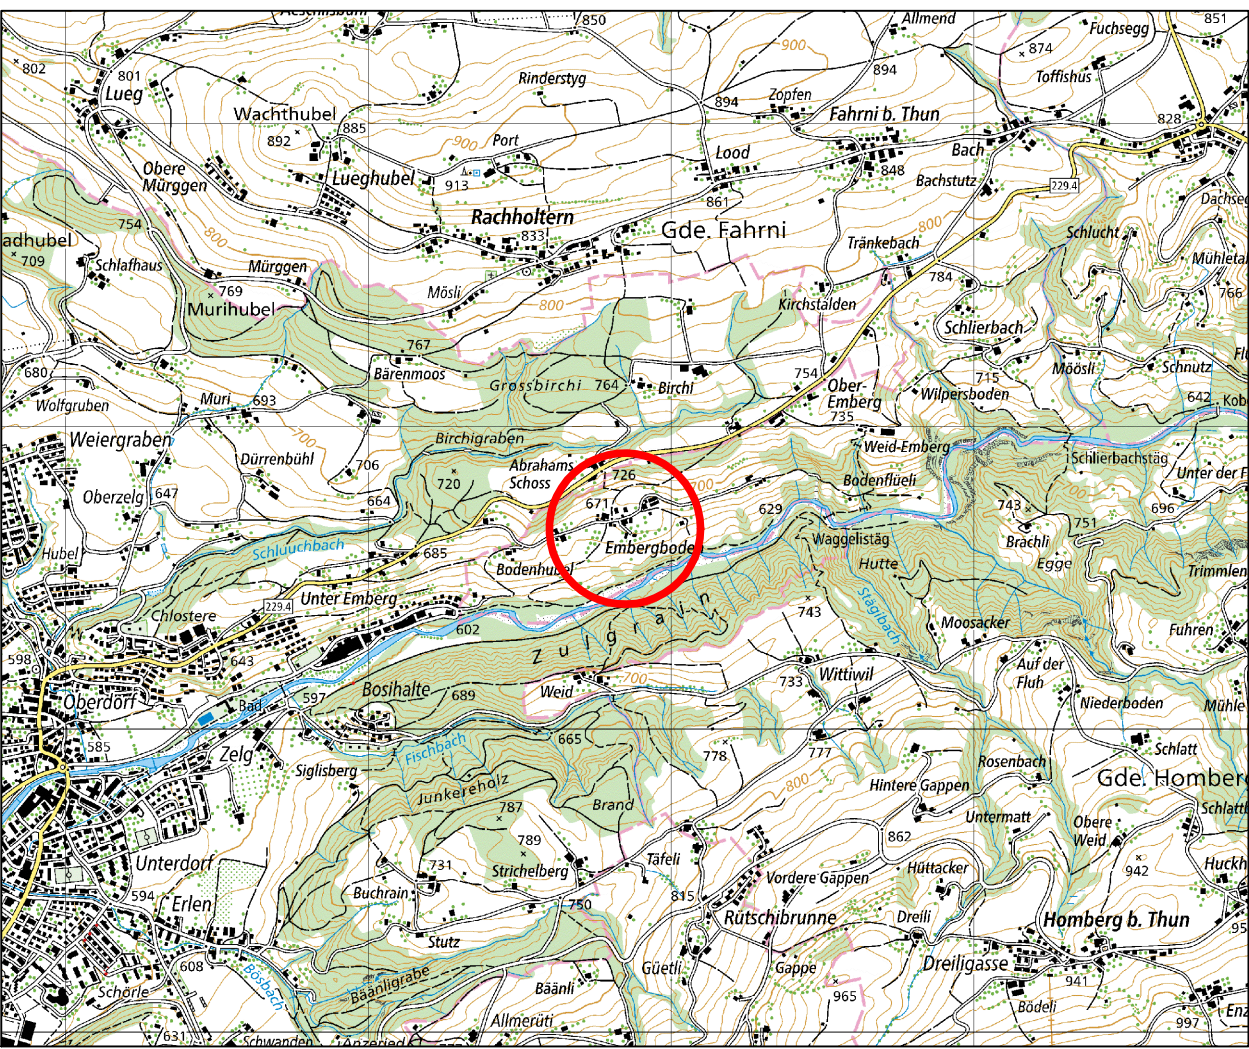

ESTI-Planvorlage

TS Embergboden  
Gemeinde Fahrni

**Arnold**  
Infra Services

Arnold AG  
Geschäftseinheit Mitte  
Glütschbachstr. 100  
3661 Uetendorf  
Telefon +41 79 226 51 55



241213_TS Embergboden.dwg			
Plannummer: 22290790_E021	Erstellt: 13.12.2024 ZAUSA	Projektleiter: Thomas Schwendemann	
Index:	Geändert:	Geprüft:	Massstab: 1:500 / 1:50