



Rue de Lausanne 53
1110 MORGES 1
Tél. (021) 802 91 11


COMMUNE de MONTCHERAND

La Gravière

Plan de situation

Dessiné	08.04.2025	die
Modifié		
Modifié		
Echelle	1: 500	
MAN 007935		

-  Station projetée
-  Câble MT projeté
-  Chambre projetée
-  Mise à terre projetée
-  Fouille projetée
-  Sondage projeté
-  A supprimer

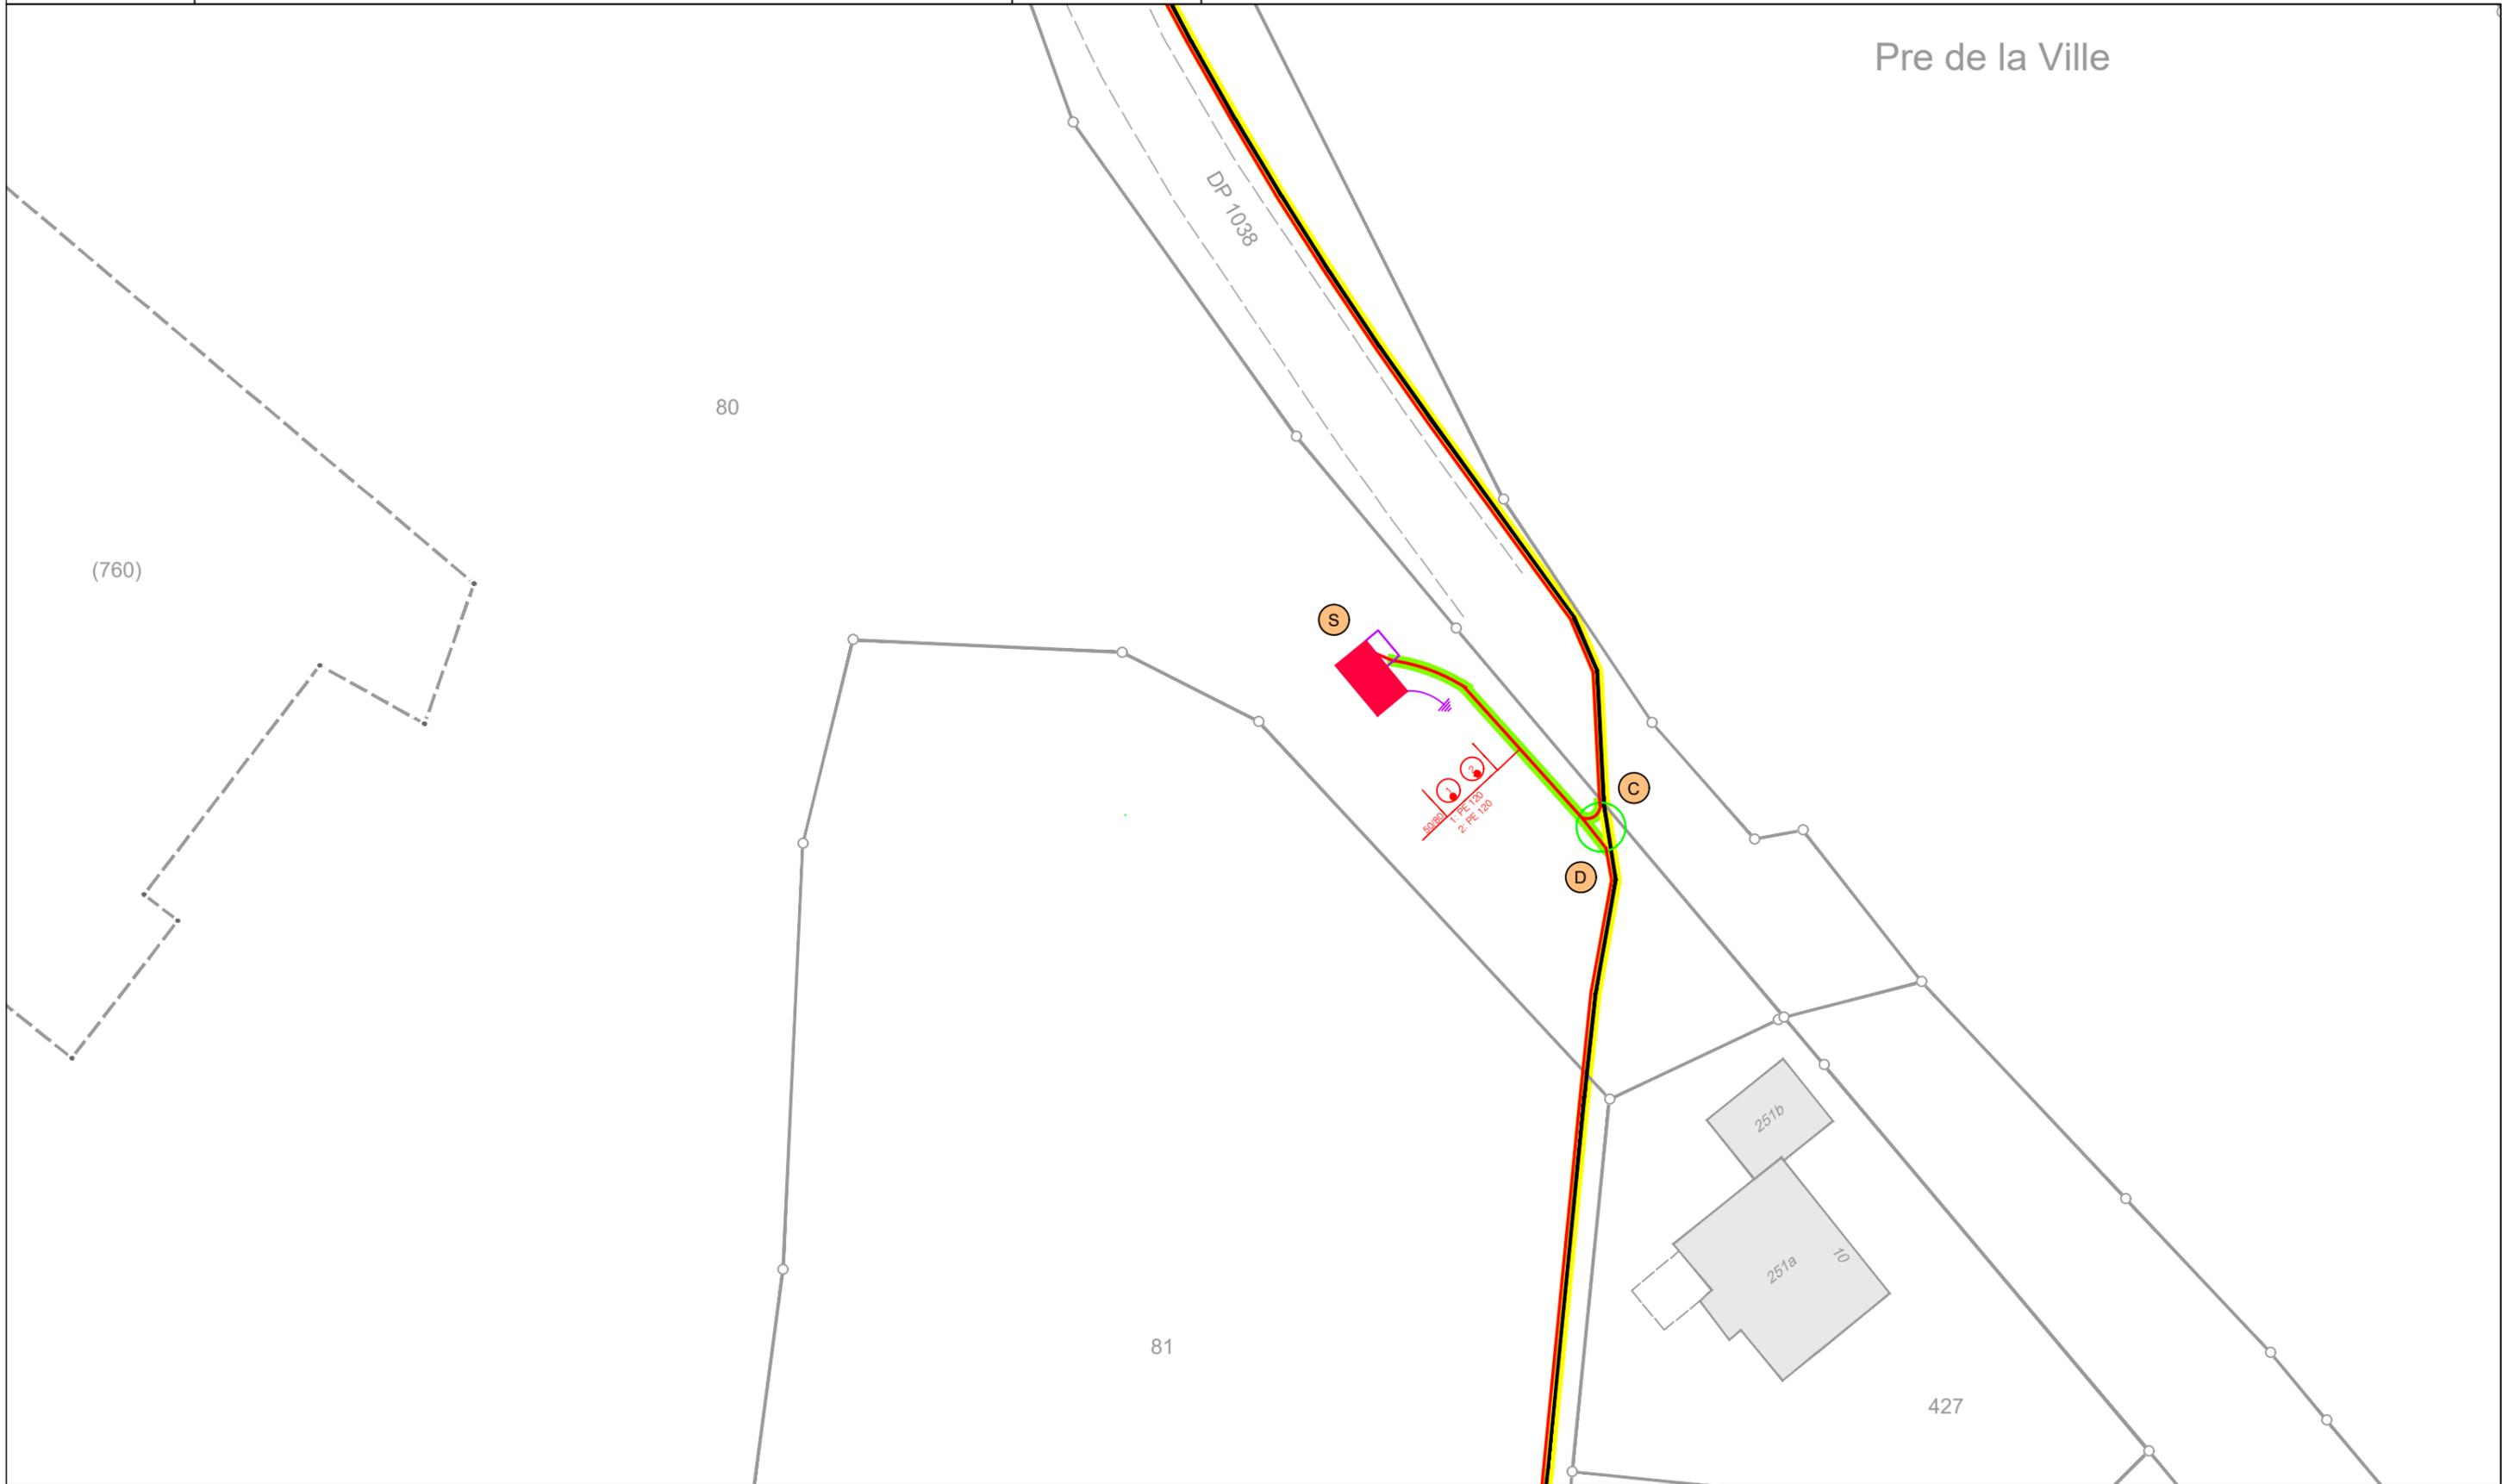

Pre de la Ville

80

(760)

S

C

D

251b

251a 10

81

427