



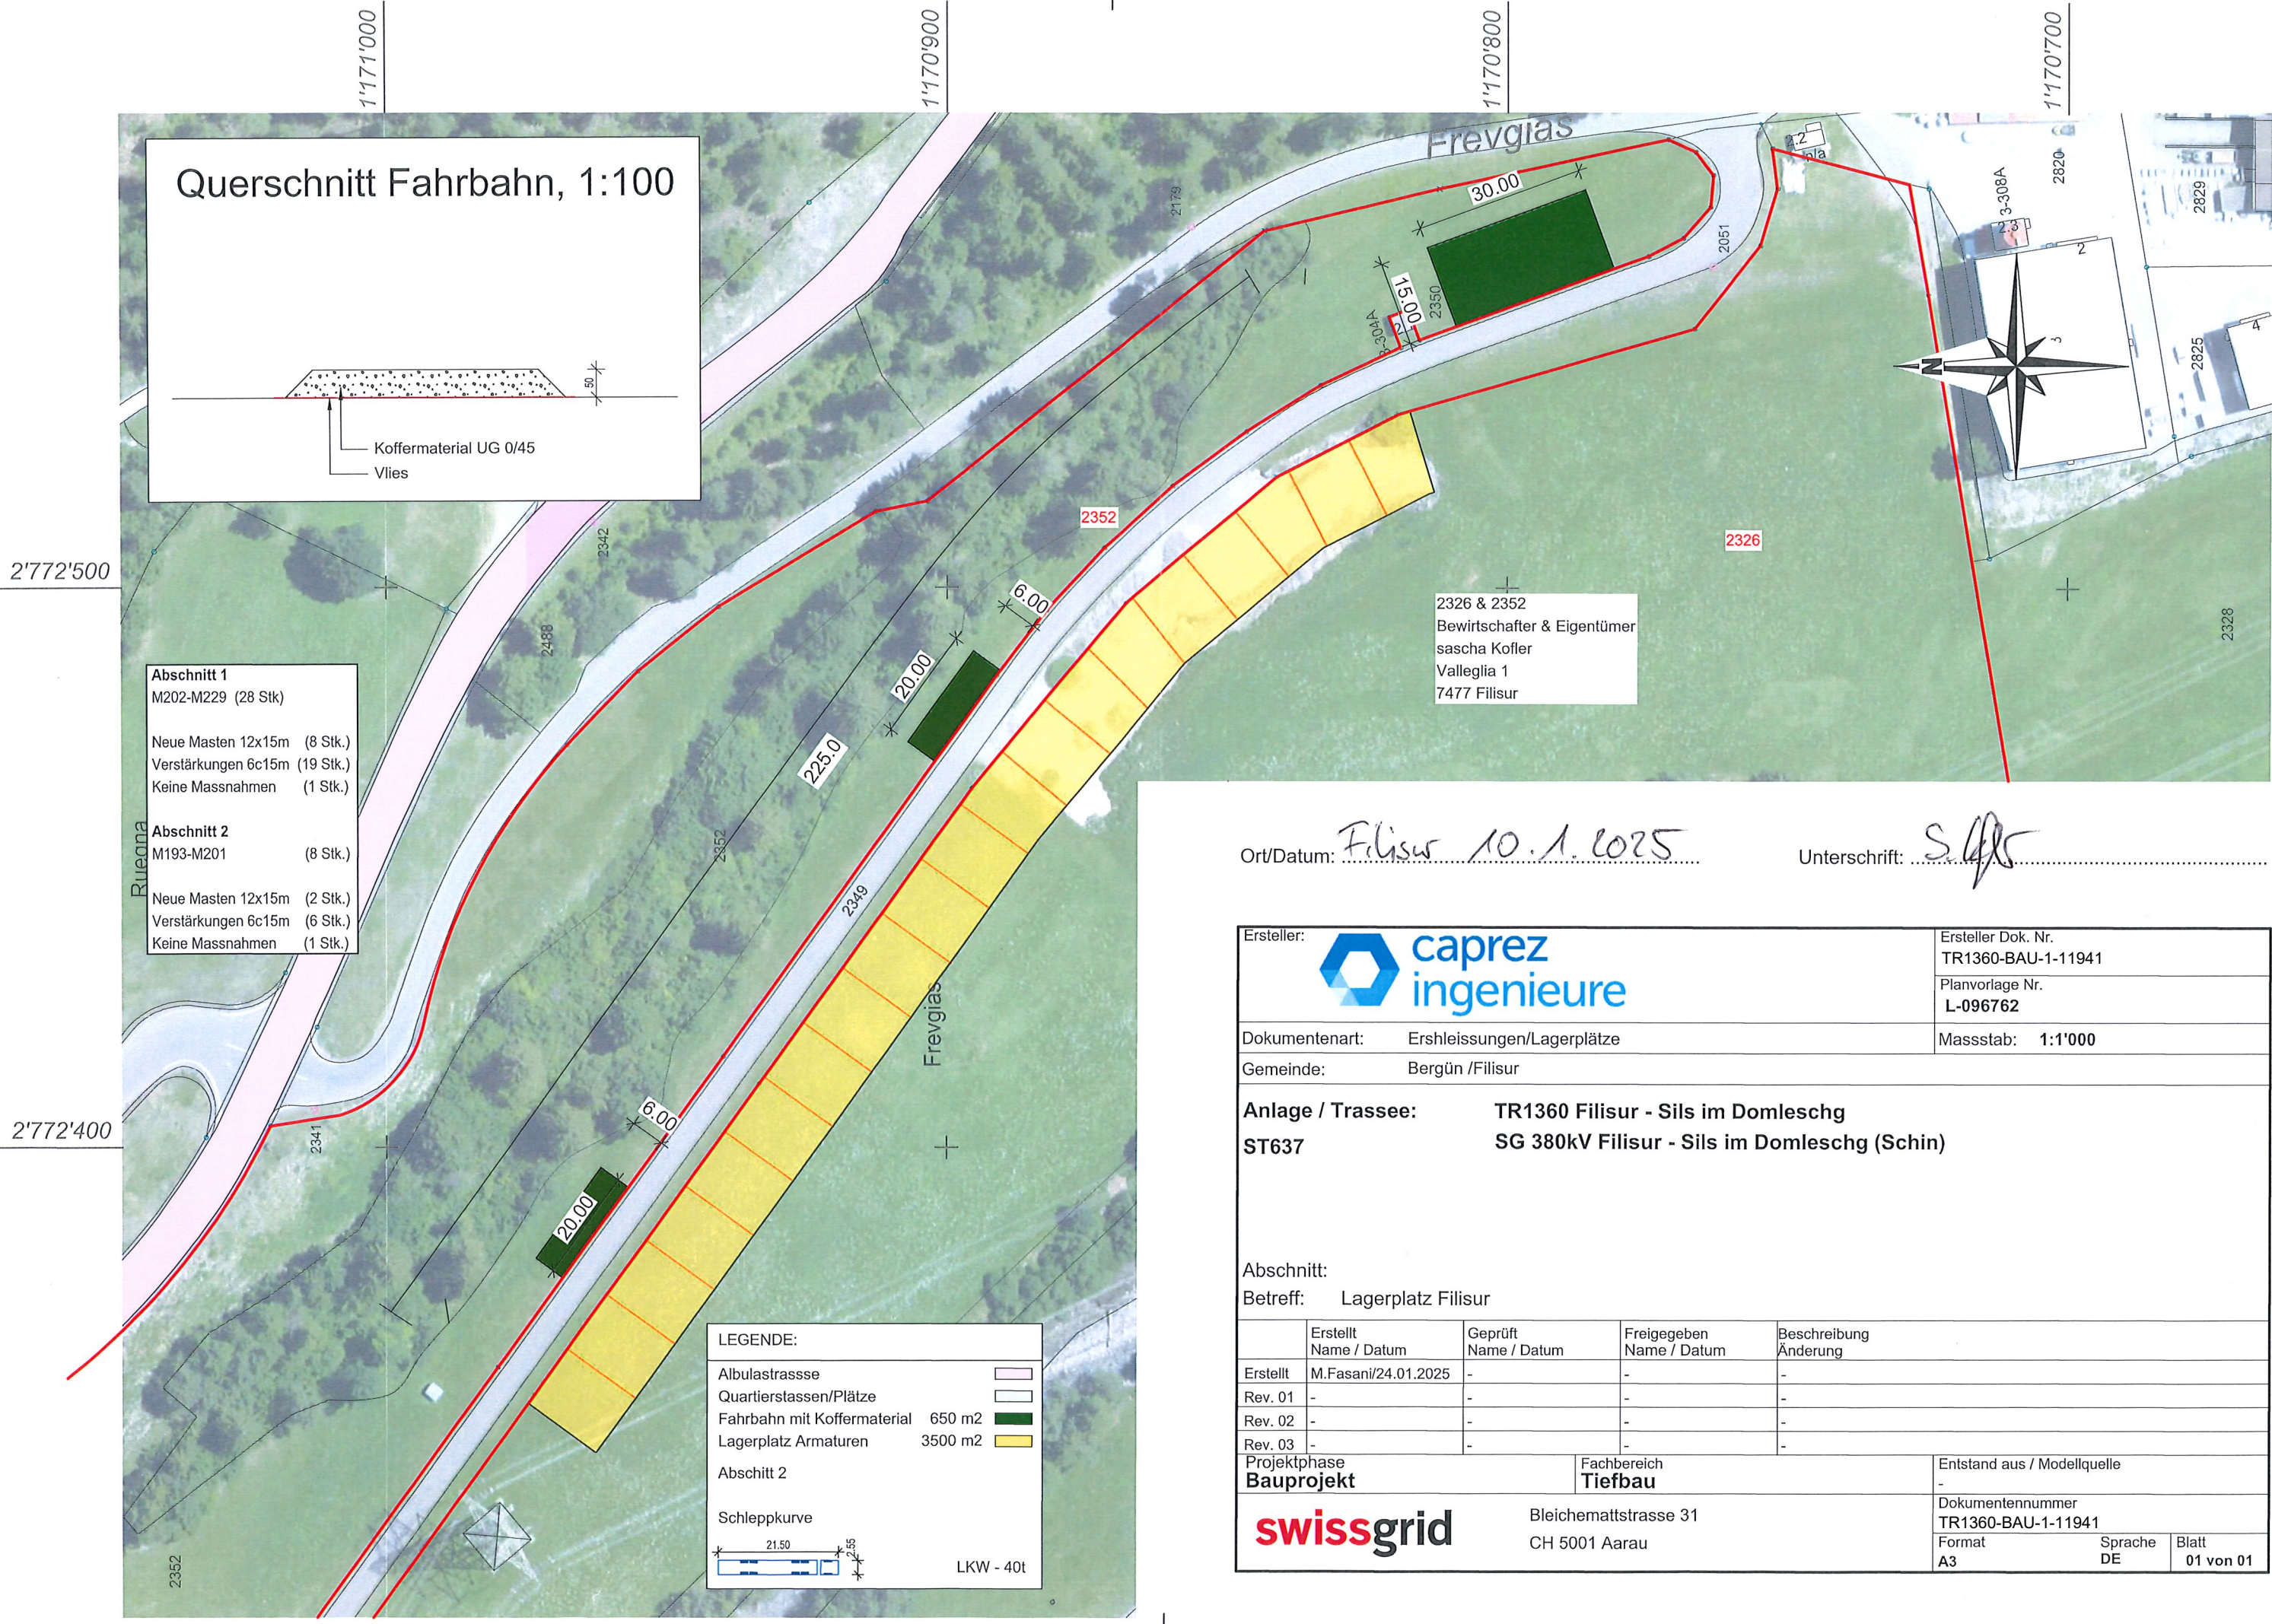

Querschnitt Fahrbahn, 1:100

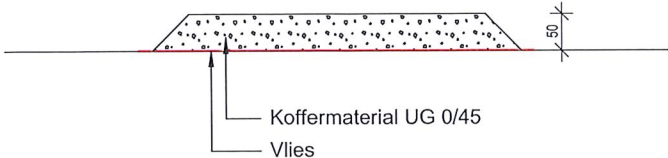

- Abschnitt 1**
M202-M229 (28 Stk.)
- Neue Masten 12x15m (8 Stk.)
 - Verstärkungen 6c15m (19 Stk.)
 - Keine Massnahmen (1 Stk.)
- Abschnitt 2**
M193-M201 (8 Stk.)
- Neue Masten 12x15m (2 Stk.)
 - Verstärkungen 6c15m (6 Stk.)
 - Keine Massnahmen (1 Stk.)

LEGENDE:

- Albulastrasse
- Quartierstassen/Plätze
- Fahrbahn mit Koffermaterial 650 m2
- Lagerplatz Armaturen 3500 m2

Abschnitt 2

Schleppkurve

LKW - 40t

Ort/Datum: Filisur 10.1.2025

Unterschrift: S. Kofler

Ersteller:  caprez ingenieure		Ersteller Dok. Nr. TR1360-BAU-1-11941				
		Planvorlage Nr. L-096762				
Dokumentenart: Ershleissungen/Lagerplätze		Massstab: 1:1'000				
Gemeinde: Bergün /Filisur						
Anlage / Trassee: TR1360 Filisur - Sils im Domleschg ST637 SG 380kV Filisur - Sils im Domleschg (Schin)						
Abschnitt:						
Betreff: Lagerplatz Filisur						
	Erstellt Name / Datum	Geprüft Name / Datum	Freigegeben Name / Datum	Beschreibung Änderung		
Erstellt	M.Fasani/24.01.2025	-	-	-		
Rev. 01	-	-	-	-		
Rev. 02	-	-	-	-		
Rev. 03	-	-	-	-		
Projektphase Bauprojekt		Fachbereich Tiefbau		Entstand aus / Modellquelle -		
		Bleichemattstrasse 31 CH 5001 Aarau		Dokumentennummer TR1360-BAU-1-11941		
				Format A3	Sprache DE	Blatt 01 von 01