


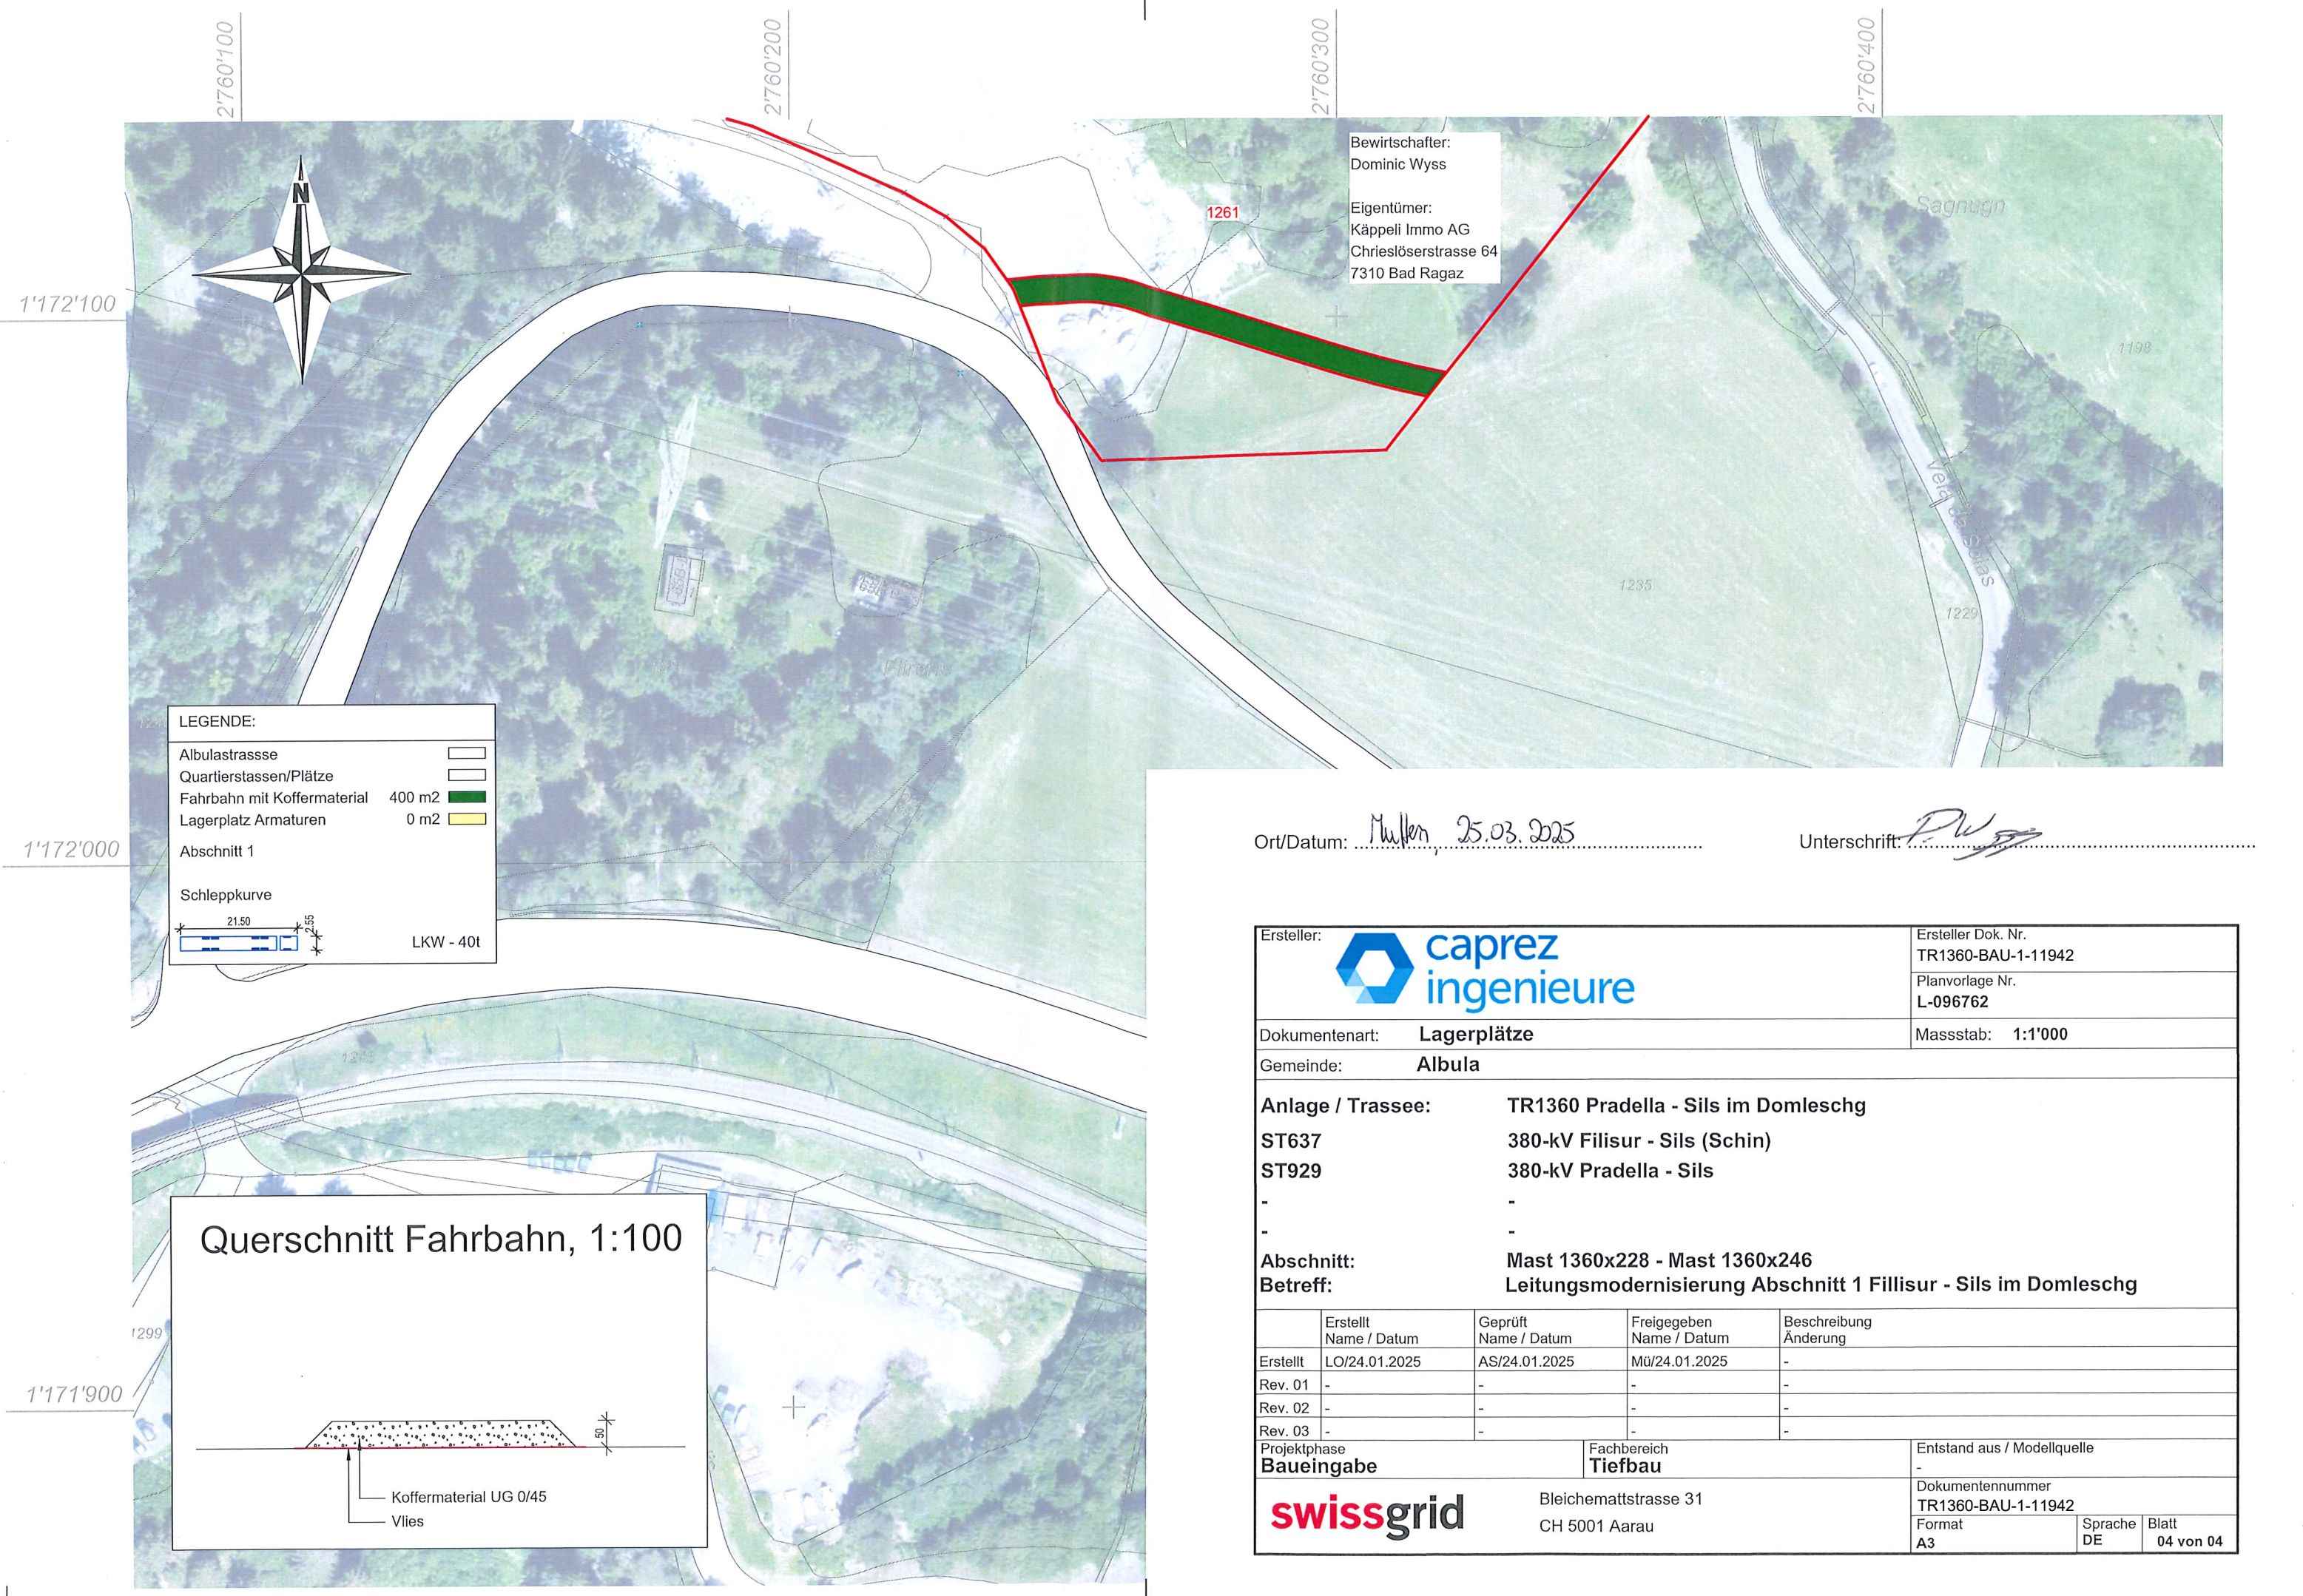

Ort/Datum: Muller, 25.03.2025 Unterschrift: [Signature]

Ersteller:		Ersteller Dok. Nr. TR1360-BAU-1-11942	
		Planvorlage Nr. L-096762	
Dokumentenart: Lagerplätze		Massstab: 1:1'000	
Gemeinde: Albula			
Anlage / Trasse:		TR1360 Pradella - Sils im Domleschg	
ST637		380-kV Filisur - Sils (Schin)	
ST929		380-kV Pradella - Sils	
-		-	
-		-	
Abschnitt:		Mast 1360x228 - Mast 1360x246	
Betreff:		Leitungsmodernisierung Abschnitt 1 Fillisur - Sils im Domleschg	
	Erstellt Name / Datum	Geprüft Name / Datum	Freigegeben Name / Datum
Erstellt	LO/24.01.2025	AS/24.01.2025	MU/24.01.2025
Rev. 01	-	-	-
Rev. 02	-	-	-
Rev. 03	-	-	-
Projektphase Baueingabe		Fachbereich Tiefbau	
Entstand aus / Modellquelle -		Dokumentnummer TR1360-BAU-1-11942	
		Bleichemattstrasse 31 CH 5001 Aarau	
Format A3		Sprache DE	
		Blatt 04 von 04	