


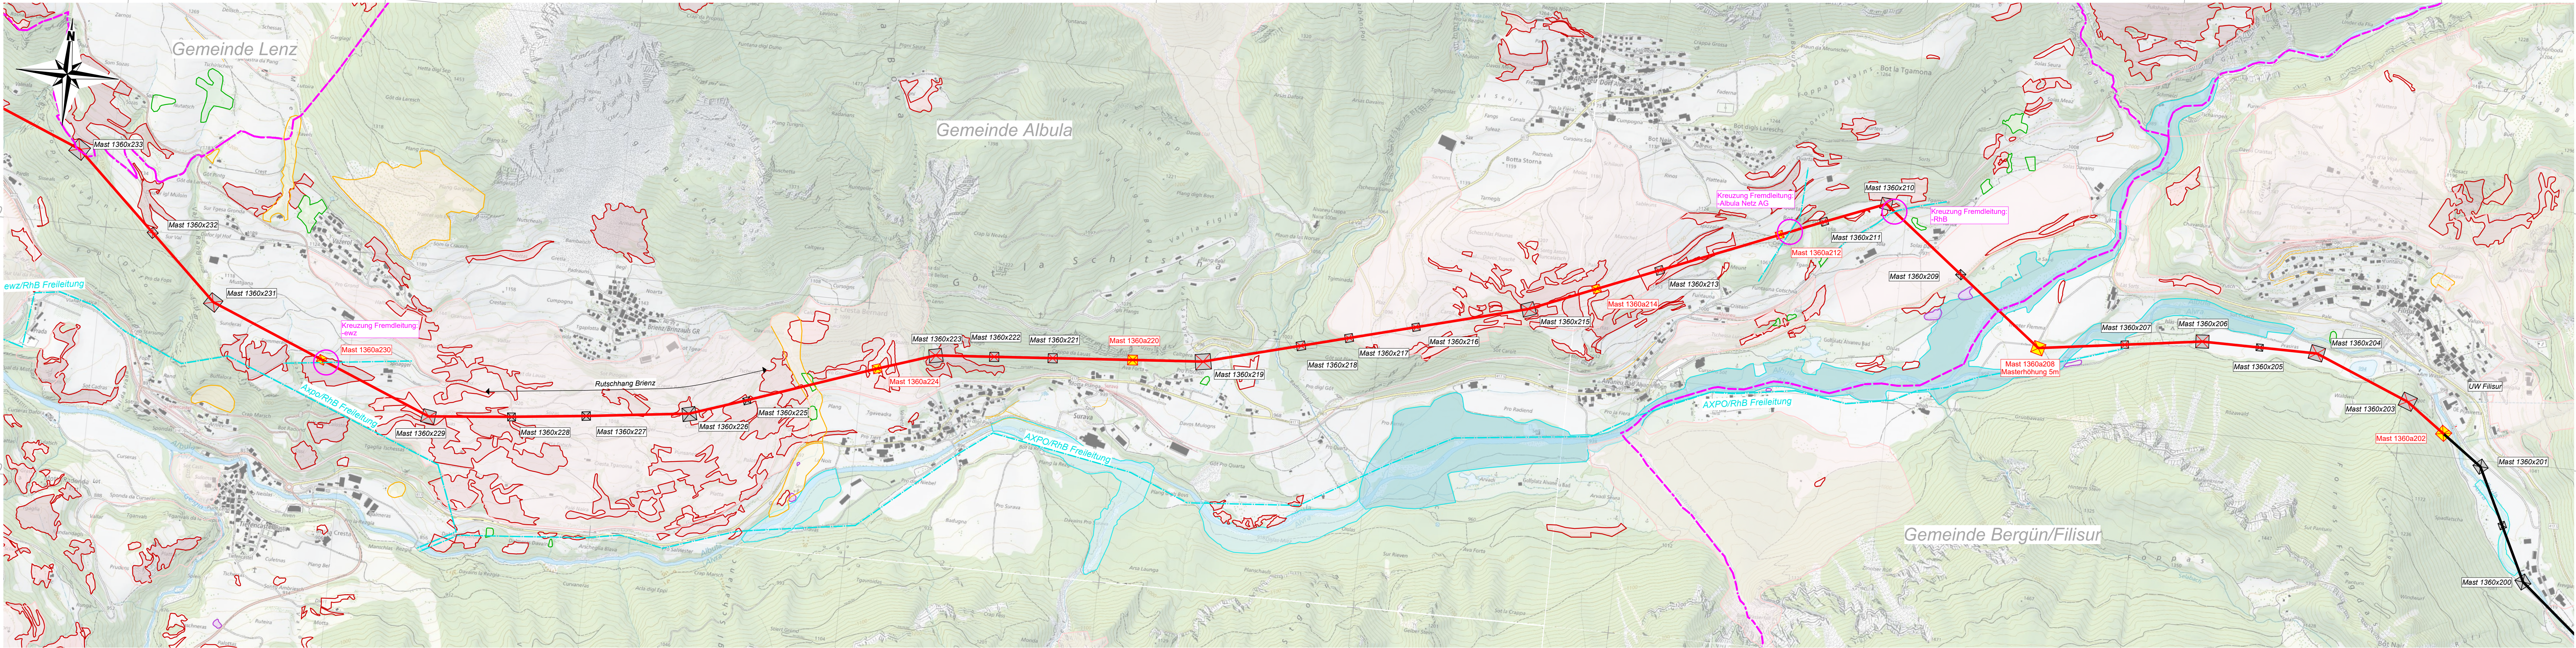

Legende Biotop- und Landschaftsinventar

Landschaft		Hochmoore	
	Landschaft national (BLN)		Primäre Hochmoorfläche national
	Landschaft regional		Primäre Hochmoorfläche regional
	Landschaft lokal		Primäre Hochmoorfläche lokal
			Hochmoorumfläche

Flachmoore		Trockenwiese und -weide	
	Flachmoor national		Trockenwiese und -weide national
	Flachmoor regional		Trockenwiese und -weide regional
	Flachmoor lokal		Trockenwiese und -weide lokal

Legende Leitungen		übrige Biotope		Geotope	
	Leitungsprojekt		regional		Geotop regional
	Best. Leitungen		lokal		Geotop lokal
	Fremdleitungen		regional		Geotop regional
	Gemeindegrenzen		lokal		Geotop lokal
	Neuer Abspannmast				
	Neuer Tragmast				
	Abspannmast verstärkt				
	Tragmast verstärkt				
	Best. Abspannmast				
	Best. Tragmast				

Auen		Amphibienlaichgebiet	
	Aue national		Bereich A national
	Aue regional		Bereich A regional
	Aue lokal		Bereich A lokal

Ersteller:		Ersteller Dok. Nr.	TR1360-BAU-1-03001
Dokumentenart:	Trasseplan	Planvorlage Nr.	L-096762
Gemeinde:	Filisur / Albula / Lenz	Massstab:	1:10'000

Anlage / Trasse:	TR1360 Pradella - Sils im Domleschg
ST637	380-kV Filisur - Sils (Schin)
ST929	380-kV Pradella - Sils
-	-
-	-
Abschnitt:	Portal S032x001 - Mast 1360x233
Betreff:	Leitungsmodernisierung Abschnitt 1 Filisur - Sils im Domleschg

	Erstellt Name / Datum	Geprüft Name / Datum	Freigegeben Name / Datum	Beschreibung Änderung
Erstellt	LO/24.01.2025	AS/24.01.2025	Mu/24.01.2025	-
Rev. 01	-	-	-	-
Rev. 02	-	-	-	-
Rev. 03	-	-	-	-
Projektphase	Baueingabe			Fachbereich Tiefbau
Entstand aus / Modellquelle	-			Dokumentnummer TR1360-BAU-1-03001
Format	1260/297			Sprache DE
Blatt	01 von 02			