


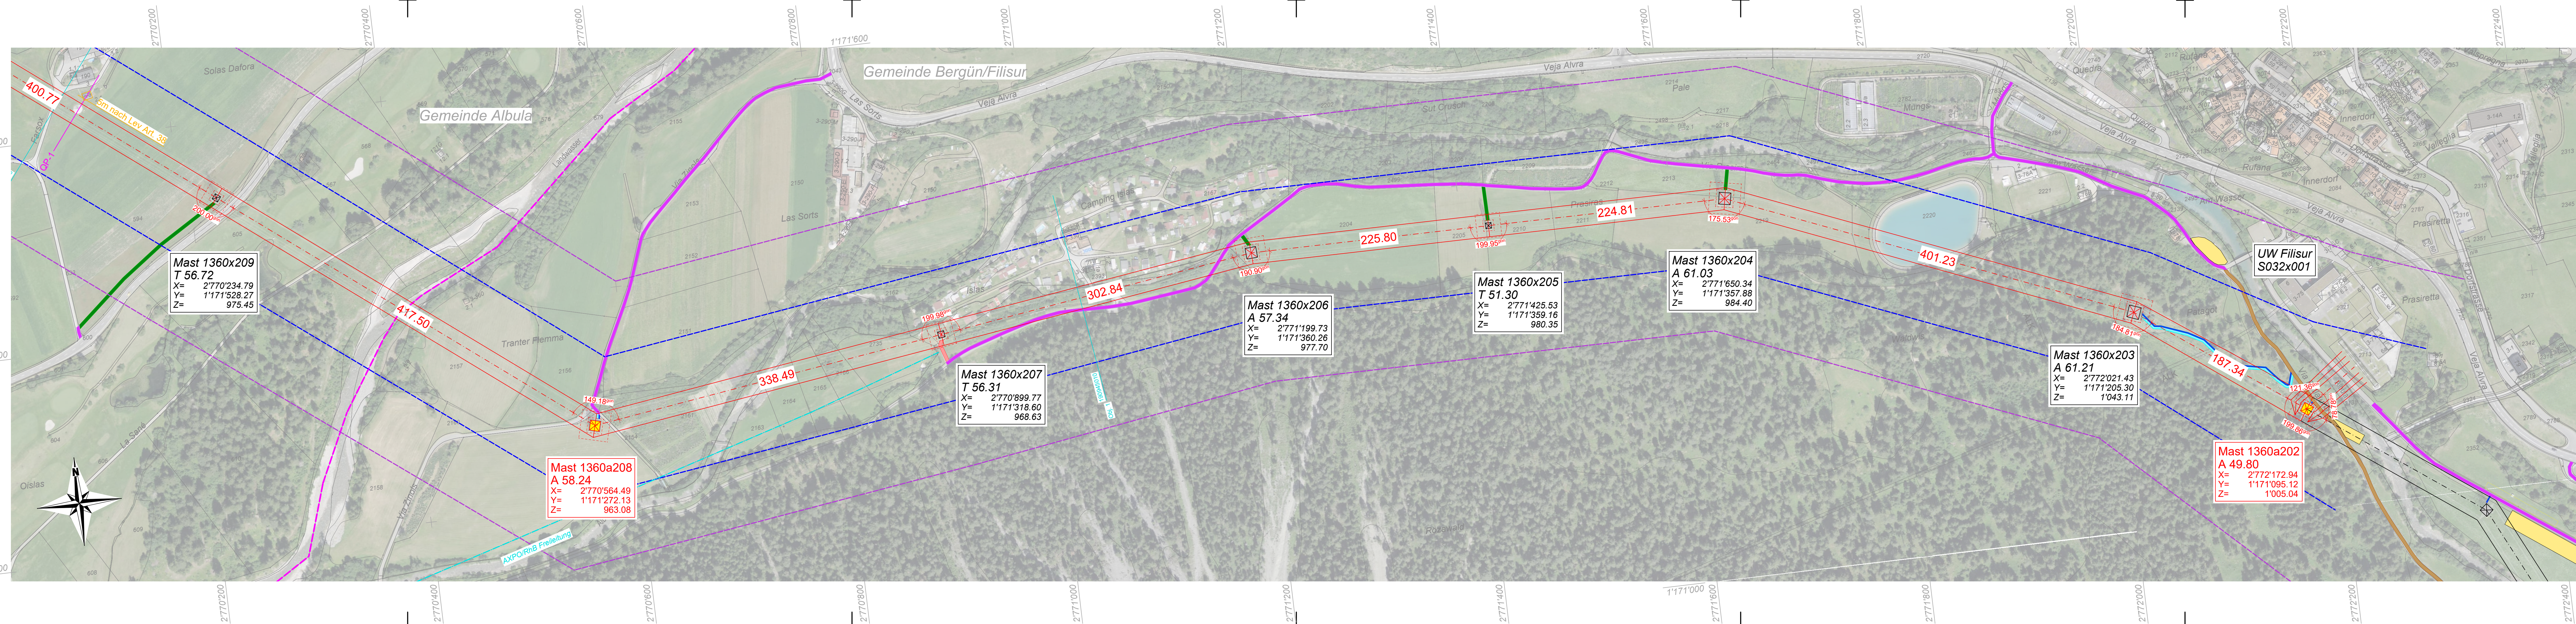

Legende zu Mastenbezeichnung: XYZn.nnA				
X:	Y:	Z:	Masthöhe über Boden	A:
S = Stuetzmast	E = Einstiegliger Mast	P = Portalmast	n.nn	B = Betonmast
T = Tragmast	K = Kuppelmast			R = Stahlrohrmast
W = Sondermast	A = A-Bock			G = Gittermast
A = Abspannmast	D = Dreibein			H = Holzmast
E = Endmast				

Legende zu Seiltypen								
SEIL	ART	SEILANZ.	SEILTYP / QUERSCHNITT	STROMKR.BEZ.	SEIL PHASE	AUSL.TEMP.	N/mm² 10°C	ZUS.LAST(N/m)
A	380	2	600-AAAC	ST637	L3	80	bei info	20
B	380	2	600-AAAC	ST637	L2	80	bei info	20
C	380	2	600-AAAC	ST637	L1	80	bei info	20
D	380	2	600-AAAC	ST774	L1	80	bei info	20
E	380	2	600-AAAC	ST774	L2	80	bei info	20
F	380	2	600-AAAC	ST774	L3	80	bei info	20
Z	0	1	324 AAAC-ACS (144F)	-	ES	0	bei Info	20

INFO

Seil A-F:	Mast 1360x206 - Mast 1360x208	= 38.0N/mm ² 10
Seil A-F:	Mast 1360x208 - Mast 1360x210	= 41.7N/mm ² 10
Seil Z:	Mast 1360x206 - Mast 1360x207	= 73.0N/mm ² 10
Seil Z:	Mast 1360x207 - Mast 1360x208	= 72.0N/mm ² 10
Seil Z:	Mast 1360x208 - Mast 1360x209	= 79.0N/mm ² 10
Seil Z:	Mast 1360x209 - Mast 1360x210	= 78.0N/mm ² 10

Legende Leitungen		Legende Mäste		Legende Zufahrten	
	Leitungsprojekt		Neuer Abspannmast		Kantons- und Hauptstrassen
	Untersuchungsperimeter		Neuer Tragmast		Zufahrt über asphaltierte Strasse
	Legitimationsperimeter		Abspannmast verstärkt		Zufahrt über Naturstrasse und -weg
	Best. Leitungen		Tragmast verstärkt		Zufahrt über Baupiste
	Fremdleitungen		Best. Abspannmast		Zufahrt verstärken / ausbauen
	Beanspruchte Fläche		Best. Tragmast		Zufahrt nur mit Schreitbagger
			Lagerplätze		Fussweg
					Gemeindegrenze

Ersteller:	 caprez ingenieure	Ersteller Dok. Nr. TR1360-BAU-1-04001
		Planvorlage Nr. L-096762
Dokumentenart:	Situationsplan mit NISV	Massstab: 1:2'000

Anlage / Trasse:		TR 1360 Pradella - Sils im Domleschg	
ST637		380-kV Fillisur - Sils (Schin)	
ST929		380-kV Pradella - Sils	
-		-	
Abschnitt:		Portal S032x001 - Mast 1360x209	
Betreff:		Leitungsmodernisierung Abschnitt 1 Fillisur - Sils im Domleschg	

	Erstellt Name / Datum	Geprüft Name / Datum	Freigegeben Name / Datum	Beschreibung Änderung
Erstellt	LO/24.01.2025	AS/24.01.2025	Mu/24.01.2025	-
Rev. 01	-	-	-	-
Rev. 02	-	-	-	-
Rev. 03	-	-	-	-

Projektphase	Fachbereich	Entstand aus / Modellquelle
Baueingabe	Tiefbau	-
Bleichemattstrasse 31		Dokumentennummer
CH 5001 Aarau		TR1360-BAU-1-04001
		Format
		1470/297
		Sprache
		DE
		Blatt
		81 von 08