




Legende zu Mastenbezeichnung: XYZn.nn						
X:	Y:	Z:	Masthöhe über Boden	A:		
S = Stuetzmast	E = Einstieglmast	P = Portalmast	n.nn	B = Betonmast		
W = Tragmast	K = Kuppelmast			R = Stahlrohrmast		
A = Abspannmast	A-Back			G = Gittermast		
E = Endmast	D = Dreibein			H = Holzmast		

Legende zu Seiltypen							
SEIL	ART	SEILANZ.	SEILTYP / QUERSCHNITT	STROMKR.BEZ.	SEIL PHASE	AUSL.TEMP.	ZUS.LAST(N/m)
A	380	2	600-AAAC	ST637	L3	80	bei Info
B	380	2	600-AAAC	ST637	L2	80	bei Info
C	380	2	600-AAAC	ST637	L1	80	bei Info
D	380	2	600-AAAC	ST774	L1	80	bei Info
E	380	2	600-AAAC	ST774	L2	80	bei Info
F	380	2	600-AAAC	ST774	L3	80	bei Info
Z	0	1	324 AAAC-ACS (144F)	-	ES	0	bei Info

INFO
Seil A-F: Mast 1360x206 - Mast 1360x208 = 38.0N/mm² 10°C
Seil A-F: Mast 1360x208 - Mast 1360x210 = 41.7N/mm² 10°C
Seil Z: Mast 1360x206 - Mast 1360x207 = 73.0N/mm² 10°C
Seil Z: Mast 1360x207 - Mast 1360x208 = 72.0N/mm² 10°C
Seil Z: Mast 1360x208 - Mast 1360x209 = 79.0N/mm² 10°C
Seil Z: Mast 1360x209 - Mast 1360x210 = 78.0N/mm² 10°C

Legende Leitungen	Legende Mäste	Legende Zufahrten
- Leitungsprojekt - Untersuchungsperimeter - Legitimationsperimeter - Best. Leitungen - Fremdleitungen - Beanspruchte Fläche	- Neuer Abspannmast - Neuer Tragmast - Abspannmast verstärkt - Tragmast verstärkt - Best. Abspannmast - Best. Tragmast - Lagerplätze	- Kantons- und Hauptstrassen - Zufahrt über asphaltierte Strasse - Zufahrt über Naturstrasse und -weg - Zufahrt über Baupiste - Zufahrt verstärken / ausbauen - Zufahrt nur mit Schreitbagger - Fussweg - Gemeindegrenze

Ersteller:		Ersteller Dok. Nr.:	TR1360-BAU-1-04002
Dokumententart:	Situationsplan mit NISV	Planvorlage Nr.:	L-096762
Gemeinde:	Albula	Massstab:	1:2'000
Anlage / Trasse:	TR 1360 Pradella - Sils im Domleschg		
ST637	380-kV Filisur - Sils (Schin)		
ST929	380-kV Pradella - Sils		
-	-		
-	-		
-	-		
Abschnitt:	Mast 1360x209 - Mast 1360x218		
Betreff:	Leitungsmodernisierung Abschnitt 1 Filisur - Sils im Domleschg		
Erstellt	Name / Datum	Geprüft	Name / Datum
Rev. 01	LO/24.01.2025	AS/24.01.2025	Mu/24.01.2025
Rev. 02	-	-	-
Rev. 03	-	-	-
Projektphase	Bauingabe	Fachbereich	Tiefbau
Entstand aus / Modellquelle	-	Dokumentnummer	TR1360-BAU-1-04002
Format	1680/297	Sprache	DE
Blatt	02 von 08		