


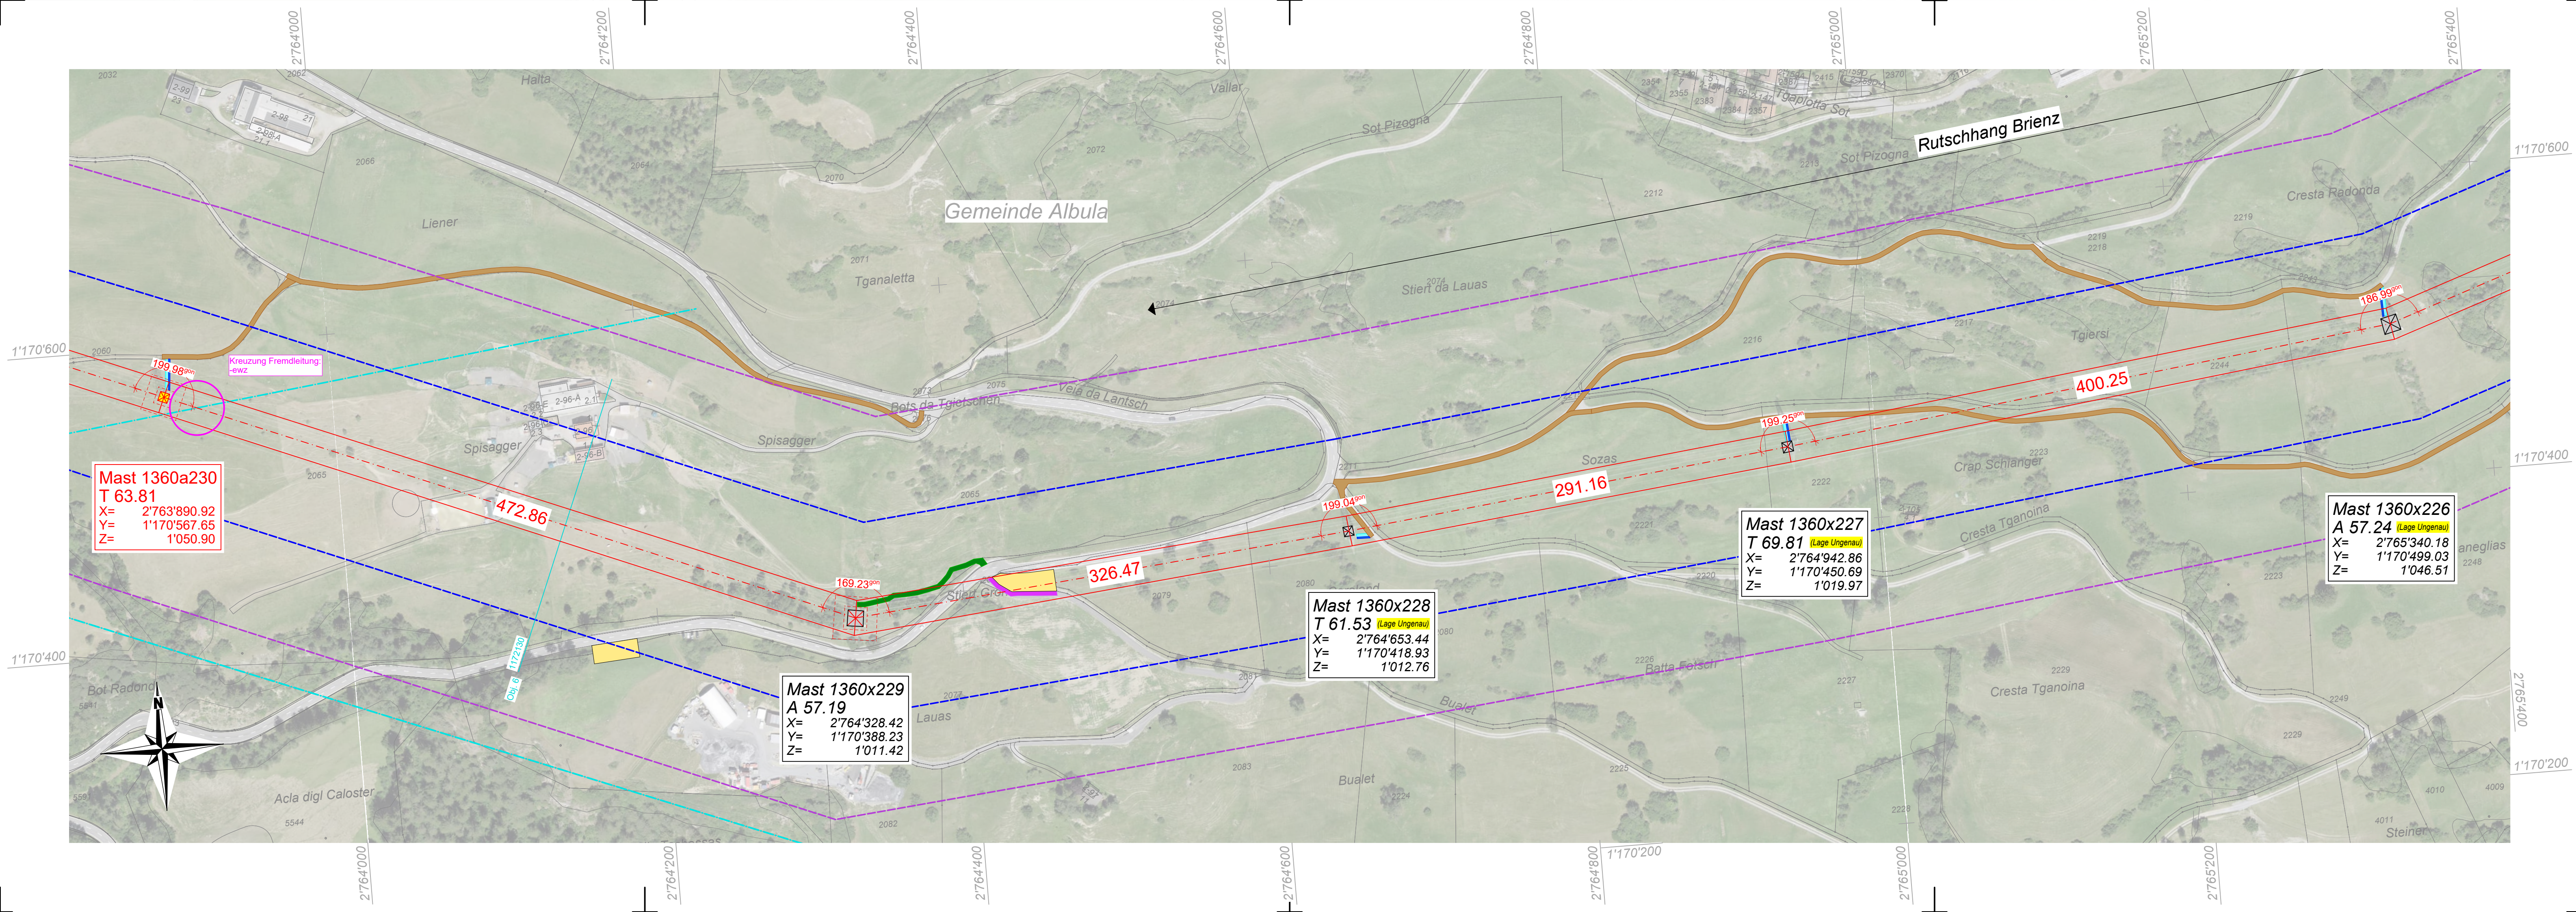

Legende zu Mastenbezeichnung: XYZn.nnA				
X:	Y:	Z:	Masthöhe über Boden	A:
S = Stuetzmast	E = Einstiegliger Mast	P = Portalmast	n.nn	B = Betonmast
T = Tragmast	K = Kuppelmast			R = Stahlrohrmast
W = Sondermast	A = A-Bock			G = Gittermast
A = Abspannmast	D = Dreibein			H = Holzmast
E = Endmast				

Legende zu Seiltypen							
SEIL	ART	SEILANZ.	SEILTYP / QUERSCHNITT	STROMKR.BEZ.	SEIL PHASE	AUSL.TEMP.	N/mm² 10°C
A	380	2	600-AAAC	ST637	L3	80	bei Info
B	380	2	600-AAAC	ST637	L2	80	bei Info
C	380	2	600-AAAC	ST637	L1	80	bei Info
D	380	2	600-AAAC	ST774	L1	80	bei Info
E	380	2	600-AAAC	ST774	L2	80	bei Info
F	380	2	600-AAAC	ST774	L3	80	bei Info
Z	0	1	324 AAAC-ACS (144F)	-	ES	0	bei Info

INFO
Seil A-F: Mast 1360x206 - Mast 1360x208 = 38.0N/mm² 10°C
Seil A-F: Mast 1360x208 - Mast 1360x210 = 41.7N/mm² 10°C
Seil Z: Mast 1360x206 - Mast 1360x207 = 73.0N/mm² 10°C
Seil Z: Mast 1360x207 - Mast 1360x208 = 72.0N/mm² 10°C
Seil Z: Mast 1360x208 - Mast 1360x209 = 79.0N/mm² 10°C
Seil Z: Mast 1360x209 - Mast 1360x210 = 78.0N/mm² 10°C

Legende Leitungen		Legende Mäste		Legende Zufahrten	
	Leitungsprojekt		Neuer Abspannmast		Kantons- und Hauptstrassen
	Untersuchungsperimeter		Neuer Tragmast		Zufahrt über asphaltierte Strasse
	Legitimationsperimeter		Abspannmast verstärkt		Zufahrt über Naturstrasse und -weg
	Best. Leitungen		Tragmast verstärkt		Zufahrt verstärken / ausbauen
	Fremdleitungen		Best. Abspannmast		Zufahrt nur mit Schreitbagger
	Beanspruchte Fläche		Best. Tragmast		Fussweg
			Lagerplätze		Gemeindegrenze

Ersteller:		 caprez ingenieure		Ersteller Dok. Nr. TR1360-BAU-1-04004	
Dokumentenart:		Situationsplan mit NISV		Planvorlage Nr. L-096762	
Gemeinde:		Albula		Massstab: 1:2'000	
Anlage / Trasse:		TR 1360 Pradella - Sils im Domleschg			
ST637		380-kV Filisur - Sils (Schin)			
ST929		380-kV Pradella - Sils			
-		-			
-		-			
Abschnitt:		Mast 1360x226 - Mast 1360x230			
Betreff:		Leitungsmodernisierung Abschnitt 1 Filisur - Sils im Domleschg			
	Erstellt Name / Datum	Geprüft Name / Datum	Freigegeben Name / Datum	Beschreibung Änderung	
Erstellt	LO/24.01.2025	AS/24.01.2025	MU/24.01.2025	-	
Rev. 01	-	-	-	-	
Rev. 02	-	-	-	-	
Rev. 03	-	-	-	-	
Projektphase		Fachbereich		Entstand aus / Modellquelle	
Baueingabe		Tiefbau		-	
		Bleichemattstrasse 31 CH 5001 Aarau		Dokumentennummer	
				TR1360-BAU-1-04004	
				Format 1050/297	Sprache DE