


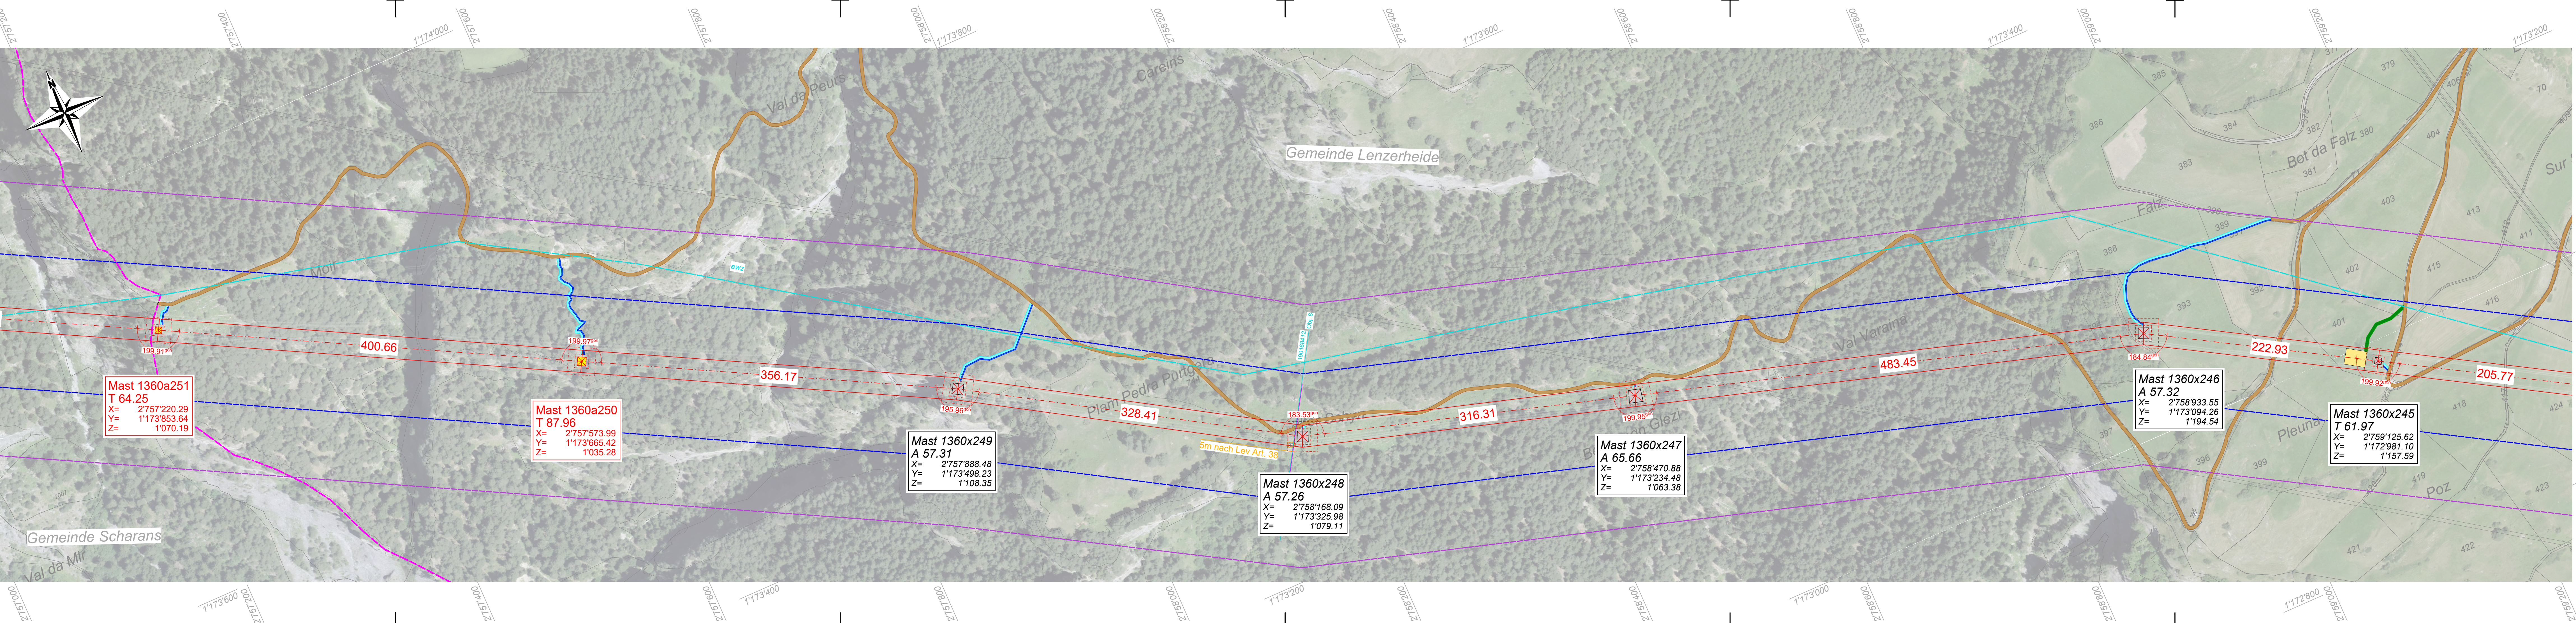

Legende zu Mastenbezeichnung: XYZn.nA				
X:	Y:	Z:	Masthöhe über Boden	A:
S = Stuetzmast	E = Einstiegliger Mast	P = Portalmast	n.nn	B = Betonmast
T = Tragmast	K = Kuppelmast			R = Stahlrohrmast
W = Sondermast	A = A-Bock			G = Gittermast
A = Abspannmast	D = Dreibein			H = Holzmast
E = Endmast				

Legende zu Seiltypen							
SEIL	ART	SEILANZ	SEILTYP / QUERSCHNITT	STROMKR.BEZ.	SEIL PHASE	AUSL.TEMP.	N/mm² 10°C
A	380	2	600-AAAC	ST637	L3	80	bei Info
B	380	2	600-AAAC	ST637	L2	80	bei Info
C	380	2	600-AAAC	ST637	L1	80	bei Info
D	380	2	600-AAAC	ST774	L1	80	bei Info
E	380	2	600-AAAC	ST774	L2	80	bei Info
F	380	2	600-AAAC	ST774	L3	80	bei Info
Z	0	1	324 AAAC-ACS (144F)	-	ES	0	bei Info

INFO:
Seil A-F: Mast 1360x206 - Mast 1360x208 = 38.0N/mm² 10°C
Seil A-F: Mast 1360x208 - Mast 1360x210 = 41.7N/mm² 10°C
Seil Z: Mast 1360x206 - Mast 1360x207 = 73.0N/mm² 10°C
Seil Z: Mast 1360x207 - Mast 1360x208 = 72.0N/mm² 10°C
Seil Z: Mast 1360x208 - Mast 1360x209 = 79.0N/mm² 10°C
Seil Z: Mast 1360x209 - Mast 1360x210 = 78.0N/mm² 10°C

Legende Leitungen	Legende Mäste	Legende Zufahrten
- Leitungsprojekt - Untersuchungsperimeter - Legitimationsperimeter - Best. Leitungen - Fremdleitungen - Beanspruchte Fläche	- Neuer Abspannmast - Neuer Tragmast - Abspannmast verstärkt - Tragmast verstärkt - Best. Abspannmast - Best. Tragmast - Lagerplätze	- Kantons- und Hauptstrassen - Zufahrt über asphaltierte Strasse - Zufahrt über Naturstrasse und -weg - Zufahrt über Baupiste - Zufahrt verstärken / ausbauen - Zufahrt nur mit Schreitbagger - Fussweg - Gemeindegrenze

Ersteller:  caprez ingenieure		Ersteller Dok. Nr. TR1360-BAU-1-04007	
Dokumentenart: Situationsplan mit NISV		Planvorlage Nr. L-096762	
Gemeinde: Lenzerheide		Massstab: 1:2'000	
Anlage / Trasse: TR 1360 Pradella - Sils im Domleschg			
T637 380-kV Filisur - Sils (Schin)			
T929 380-kV Pradella - Sils			
-			
-			
-			
Abschnitt: Mast 1360x245 - Mast 1360a251			
Betreff: Leitungsmodernisierung Abschnitt 1 Filisur - Sils im Domleschg			
Erstellt Name / Datum		Geprüft Name / Datum	
Erstellt LO/24.01.2025		AS/24.01.2025	
ev. 01		-	
ev. 02		-	
ev. 03		-	
Projekthase		Fachbereich	
Baueingabe		Tiefbau	
swissgrid		Entstand aus / Modellquelle	
Bleichemattstrasse 31		-	
CH 5001 Aarau		Dokumentennummer	
		TR1360-BAU-1-04007	
		Format	Sprache
		1470/297	DE
			Blatt
			07 von 08