


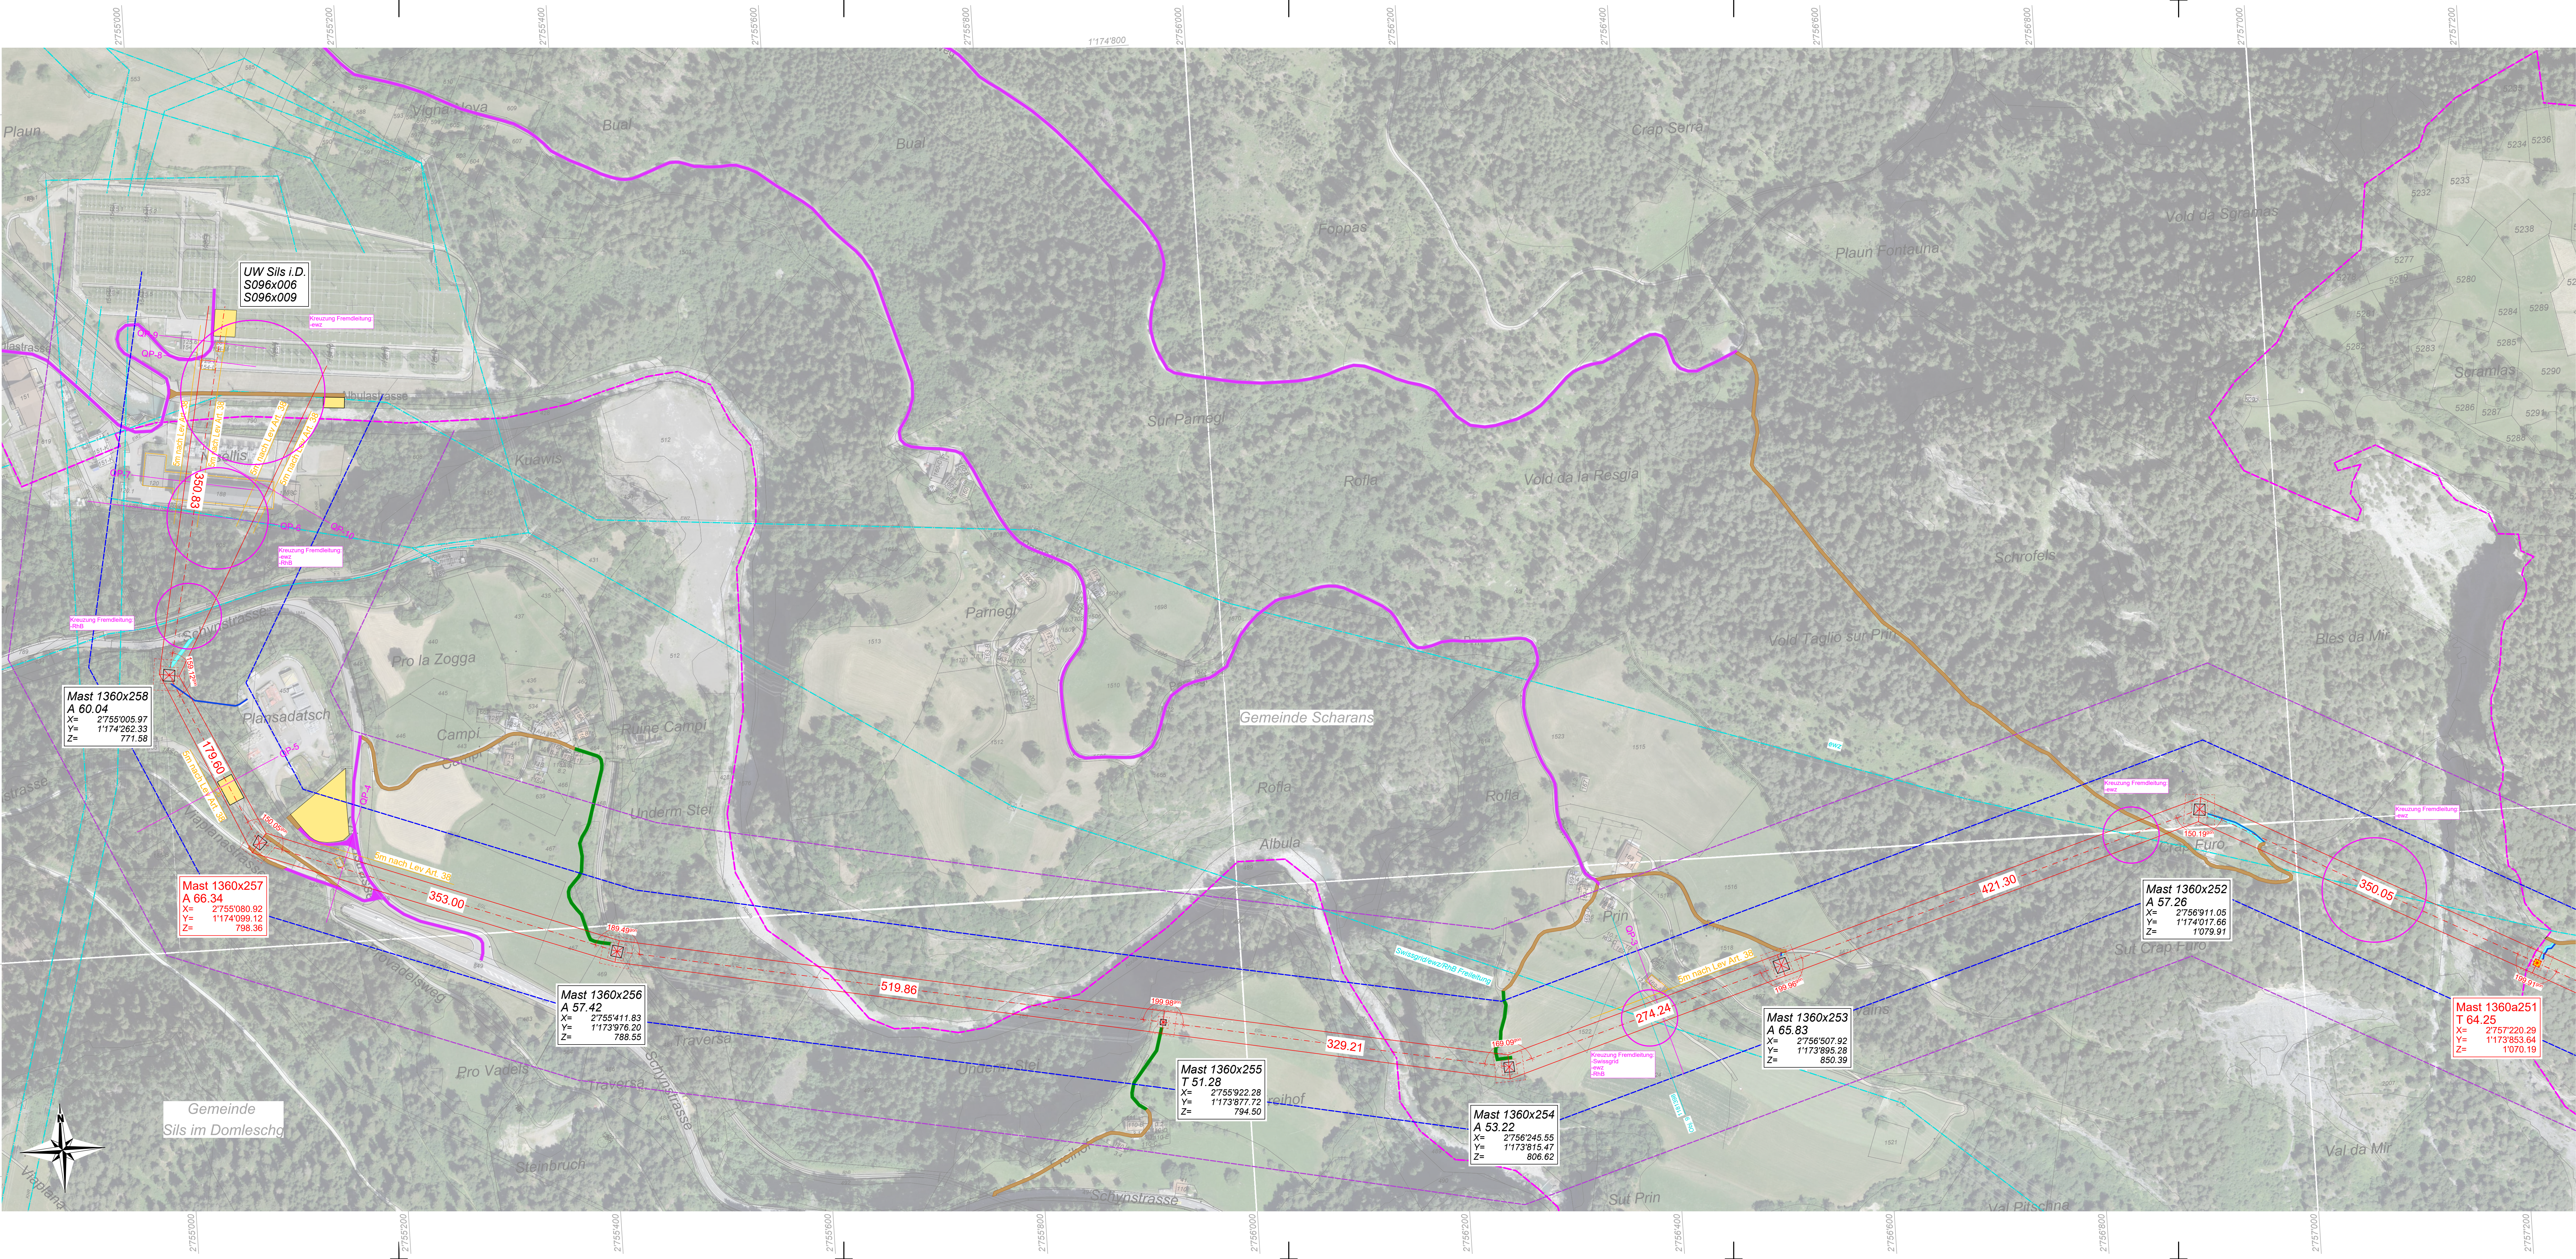

Legende zu Mastenbezeichnung: XYZn.nm				
X	Y	Z	Masthöhe über Boden	A
S = Stützmast	E = Einstiegs Mast	P = Portalmast	n.m	B = Betonmast
T = Tragmast	K = Kuppelmast			R = Stahlrohrmast
W = Sondernast	A = A-Bock			G = Gittermast
A = Abspannmast	D = Dreiein			H = Holzmast
E = Endmast				

Legende zu Seiltypen						
SEIL	ART	SEILANZ	SEILTYP / QUERSCHNITT	STROMKR BEZ	SEIL PHASE	AUSL. TEMP.
A	360	2	600-AAAC	ST637	L3	80
B	360	2	600-AAAC	ST637	L2	80
C	360	2	600-AAAC	ST637	L1	80
D	360	2	600-AAAC	ST774	L1	80
E	360	2	600-AAAC	ST774	L2	80
F	360	2	600-AAAC	ST774	L3	80
Z	0	1	324 AAAC-ACS (144F)	-	ES	0

INFO
Seil A-F: Mast 1360x206 - Mast 1360x208 = 38.0N/mm² 10°C
Seil A-F: Mast 1360x208 - Mast 1360x210 = 41.7N/mm² 10°C
Seil Z: Mast 1360x206 - Mast 1360x207 = 73.0N/mm² 10°C
Seil Z: Mast 1360x207 - Mast 1360x208 = 73.0N/mm² 10°C
Seil Z: Mast 1360x208 - Mast 1360x209 = 79.0N/mm² 10°C
Seil Z: Mast 1360x209 - Mast 1360x210 = 78.0N/mm² 10°C

Legende Leitungen	Legende Mäste	Legende Zufahrten
- Leitungsprojekt - Untersuchungsperimeter - Legationsperimeter - Best. Leitungen - Freiwilligkeiten - Beanspruchte Fläche	- Neuer Abspannmast - Neuer Tragmast - Abspannmast verstärkt - Tragmast verstärkt - Best. Abspannmast - Best. Tragmast - Lagerplätze	- Kartons- und Hauptstrassen - Zufahrt über asphaltierte Strasse - Zufahrt über Naturstrasse und -weg - Zufahrt über Baupiste - Zufahrt verstärken / ausbauen - Zufahrt nur mit Schreitbagger - Fussweg - Gemeindegrenze

Ersteller:

Dokumententart: Situationsplan mit NISV
Gemeinde: Scharans, Sils im Domleschg

Erstellt Dok. Nr.: TR1360-BAU-1-04008
Planvorlage Nr.: L-096762
Massstab: 1:2'000

Anlage / Trasse: TR 1360 Pradella - Sils im Domleschg
ST637 380-kV Füllsur - Sils (Schin)
ST929 380-kV Pradella - Sils

Abschnitt: Mast 1360a251 - Portal S096x006 / S096x009
Betref: Leitungsmodernisierung Abschnitt 1 Füllsur - Sils im Domleschg

Erstellt	Name	Datum	Geprüft	Name	Datum	Freigegeben	Name	Datum	Beschreibung
Erstellt	LO24.01.2025	-	Geprüft	AS24.01.2025	-	Freigegeben	MU24.01.2025	-	-
Rev. 01	-	-	-	-	-	-	-	-	-
Rev. 02	-	-	-	-	-	-	-	-	-
Rev. 03	-	-	-	-	-	-	-	-	-

Projektphase: Baueingabe
Fachbereich: Tiefbau
Erstellt aus / Modellquelle: -
Dokumentnummer: TR1360-BAU-1-04008
Format: 1410x297
Sprache / Blatt: DE 08 von 08