


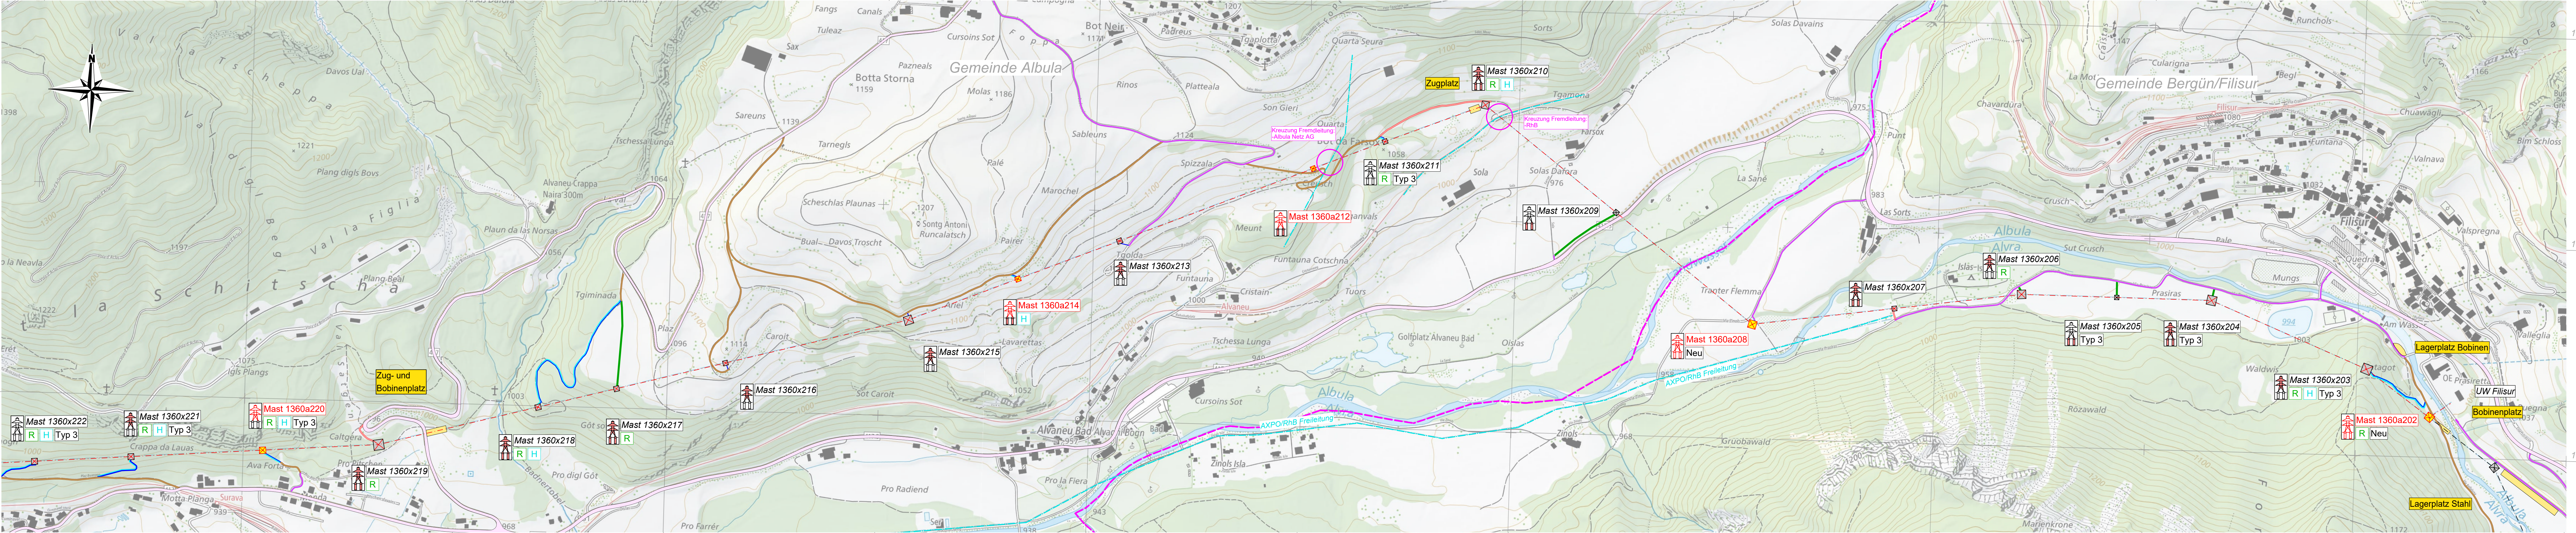

Legende Zufahrten

- Kantons- und Hauptstrassen
- Zufahrt über asphaltierte Strasse
- Zufahrt über Naturstrasse und -weg
- Zufahrt über Baupiste
- Zufahrt verstärken / ausbauen
- Zufahrt nur mit Schreitbagger
- Fussweg
- Gemeindegrenze

Legende Symbole

- Neuer Abspannmast
- Neuer Tragmast
- Abspannmast verstärkt
- Tragmast verstärkt
- Best. Abspannmast
- Best. Tragmast
- TR1360 380kV Pradella - Sils
- Helikopter
- Rodung
- Materialplatz
- Sammelstellenplatz
- Lager-, Bobinen- und Zugplätze
- Fremdleitungen

Legende Masnahmen

- Neues Fundament inkl. neuer Mast
- Fundamentverstärkung inkl. neuer Mast
- Fundamentverstärkung inkl. Mastverstärkung
- Neuer Mast
- Fundamentverstärkung
- Mastverstärkung
- Keine Massnahmen
- Typ 1: Mastsockel: Abschleifen, Abdichtung zwischen EKS und Mastsockel
- Typ 3: Mastsockel: Totaler Betonniersatz
- Neu: Neuer Mastsockel

Ersteller: caprez ingenieure

Ersteller Dok. Nr.: TR1360-BAU-1-09001

Dokumentenart: Erschliessungen / Lagerplätze

Planvorlage Nr.: L-096762

Gemeinde: Albula / Bergün Filisur

Masstab: 1:5'000

Anlage / Trasse: TR 1360 Pradella - Sils im Domleschg

ST637 380-kV Filisur - Sils (Schin)

ST929 380-kV Pradella - Sils

Abchnitt: Portal S032x001 - Mast 1360x222

Betreff: Leitungsmodernisierung Abschnitt 1 Filisur - Sils im Domleschg

Erstellt	Name / Datum	Geprüft	Name / Datum	Freigegeben	Name / Datum	Beschreibung
LO/24.01.2025	AS/24.01.2025	AS/24.01.2025	Mu/24.01.2025	-	-	-
Rev. 01	-	-	-	-	-	-
Rev. 02	-	-	-	-	-	-
Rev. 03	-	-	-	-	-	-

Baueingabe swissgrid

Fachbereich Tiefbau

Entstand aus / Modellquelle -

Dokumentnummer TR1360-BAU-1-09001

Format 1470/297

Sprache DE

Blatt 01 von 04