
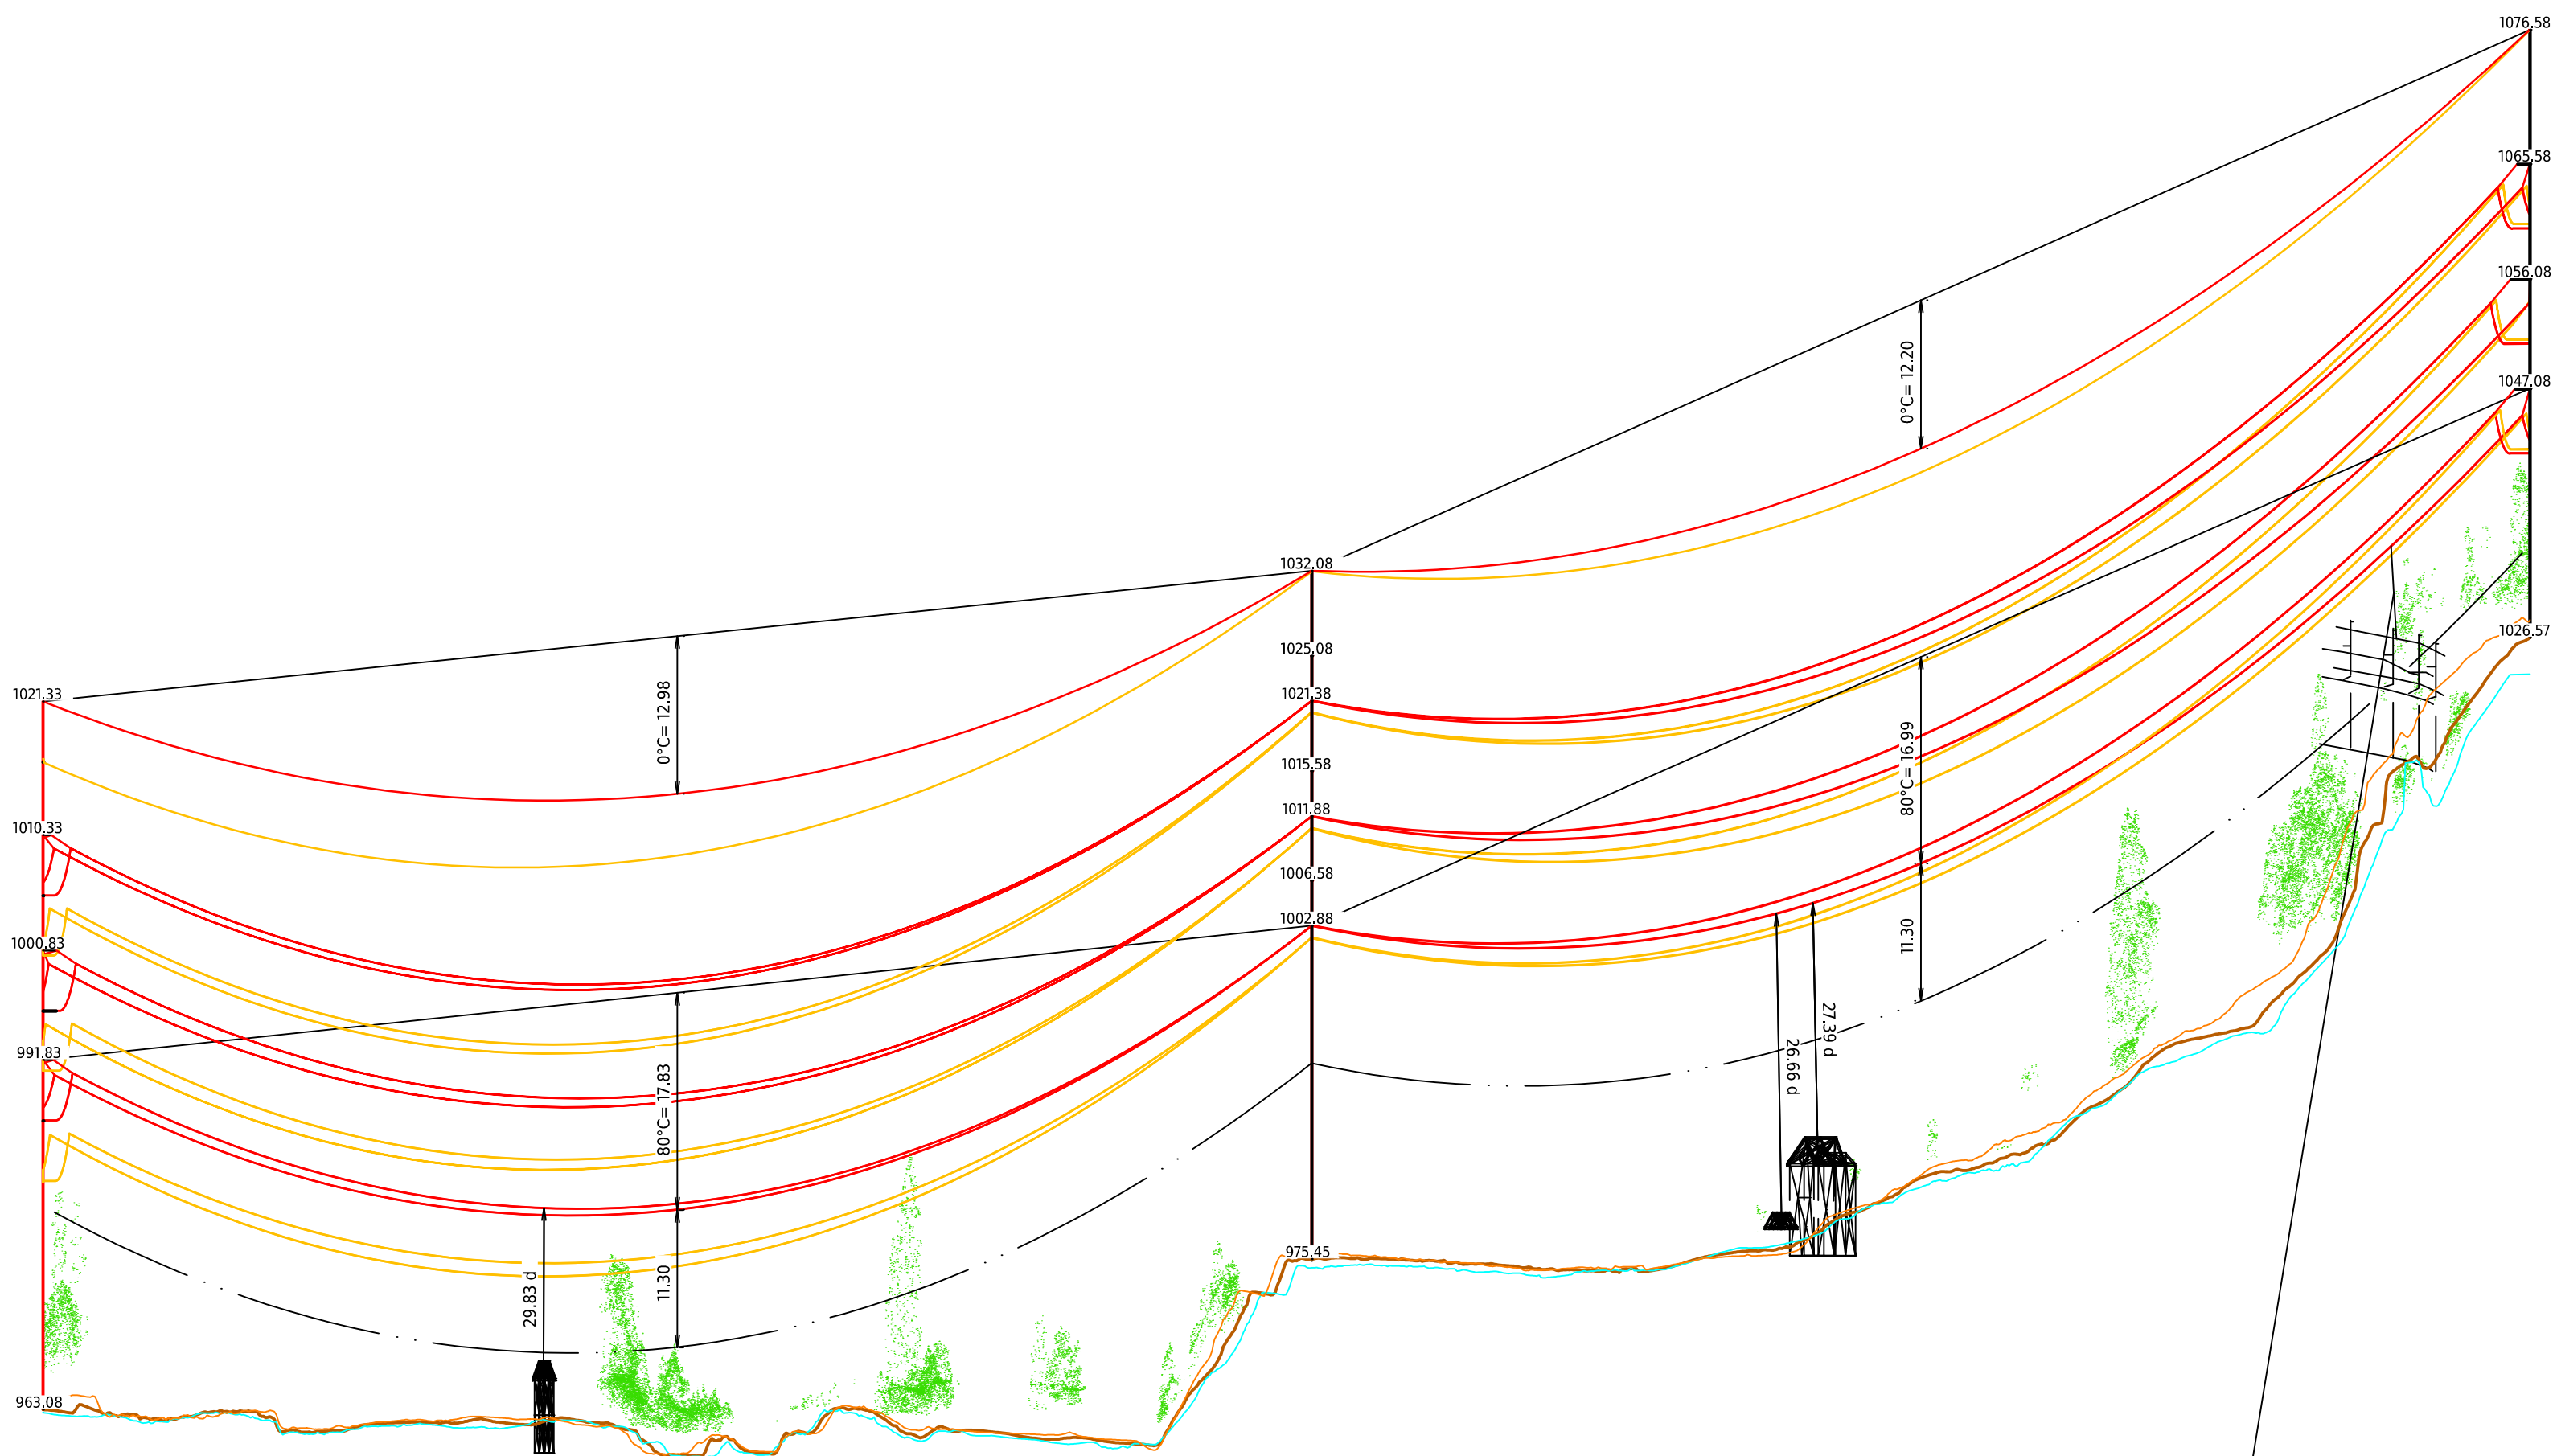
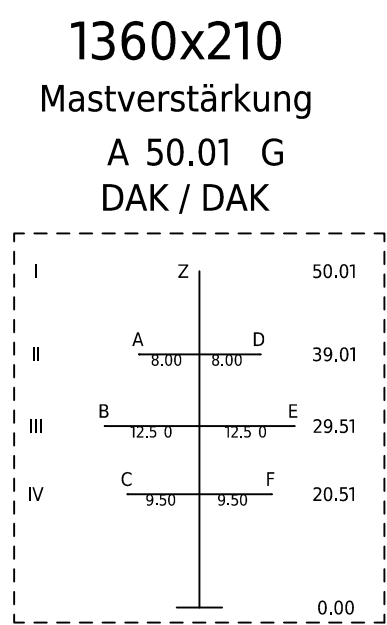
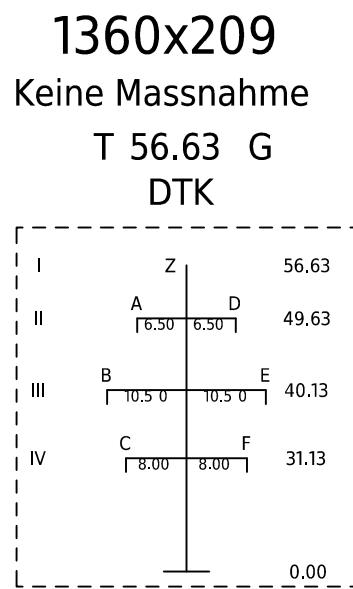


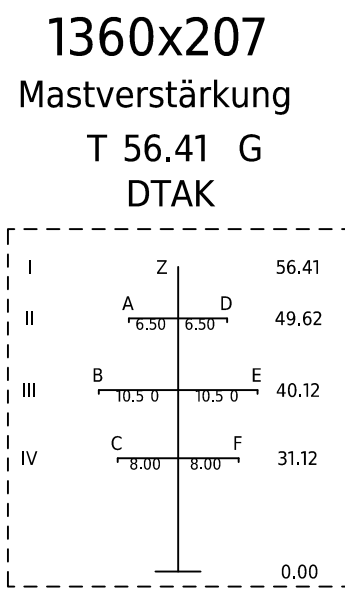


Legende zu Mastenbezeichnung: XYZn.nA				
X:	Y:	Z:	Masthöhe über Boden	A:
S = Stuetzmast T = Tragmast W = Sondermast A = Abspannmast E = Endmast	E = Einstiegliger Mast K = Kuppelmast A = A-Bock D = Dreibein	P = Portalmast	n.nn	B = Betonmast R = Stahlrohrmast G = Gittermast H = Holzmast

Legende zu Seitenplan								
SEIL	ART	SEILLENZ.	SEILTYP / QUERSCHNITT	STROMKR.BEZ.	SEIL PHASE	AUSJ.TEMP.	N/mm² @10°C	ZUS.LAST(N/m)
A	380	2	600-AAAC	ST637	L3	80	bei Info	20
B	380	2	600-AAAC	ST637	L2	80	bei Info	20
C	380	2	600-AAAC	ST637	L1	80	bei Info	20
D	380	2	600-AAAC	ST774	L3	80	bei Info	20
E	380	2	600-AAAC	ST774	L2	80	bei Info	20
F	380	2	600-AAAC	ST774	L1	80	bei Info	20
SEIL	0	1	324-AAAC (PGWV-144F)	-	ES	0	bei Info	20

INFO		
Seil A-F:	Mast 1360x206 - Mast 1360x208	= 38.0N/mm ² @10°C
Seil A-F:	Mast 1360x208 - Mast 1360x210	= 41.7N/mm ² @10°C
Seil Z:	Mast 1360x206 - Mast 1360x207	= 73.0N/mm ² @10°C
Seil Z:	Mast 1360x207 - Mast 1360x208	= 72.0N/mm ² @10°C
Seil Z:	Mast 1360x208 - Mast 1360x209	= 79.0N/mm ² @10°C
Seil Z:	Mast 1360x209 - Mast 1360x210	= 78.0N/mm ² @10°C

Legende:

	Bestand		Geländelängsschnitt Achse
	Projekt: Freileitung		Geländelängsschnitt Links
	Abbruch		Geländelängsschnitt Rechts

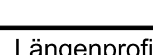Ersteller		Ersteller: Dr. No.	
		Axxo Grid AG	
Parkstrasse 23 CH-5401 Baden		-	
-		Planblatte Nr.:	
-		-	
Dokumentenart: Längenprofil		Massstab: 1:2000 / 1:500	
Gemeinde: Bergün Filisur, Albulas Altra			
Anlage / Trasse: TR1360 Pradella - Sils im Domleschg			
ST637		380-kV Filisur-Sils (Schin)	
ST929		380-kV Pradella-Sils	
-		-	
-		-	
Abschnitt: Mast 1360x206 - Mast 1360x210			
Betreff: Leitungsmodernisierung Abschnitt 1 Filisur - Sils Domleschg			
Erstellt	Name / Datum	Geprüft	Name / Datum
Erstellt	roko / 24.01.2025	Freigegeben	Name / Datum
Rev. 01	-	hast / 24.01.2025	-
Rev. 02	-	-	-
Rev. 03	-	-	-
Rev. 04	-	-	-
Planblattnummer		Freigegeben aus / Modifikation	
Planblattnummer		PLS-CADD / Civi3D	
Planblattnummer		Trassennummer	
Planblattnummer		TR1360-FRE-1-5002	
Planblattnummer		Formal	
Planblattnummer		A1x50	
Planblattnummer		Sonstige	
Planblattnummer		Blatt	
Planblattnummer		01 von 01	

