


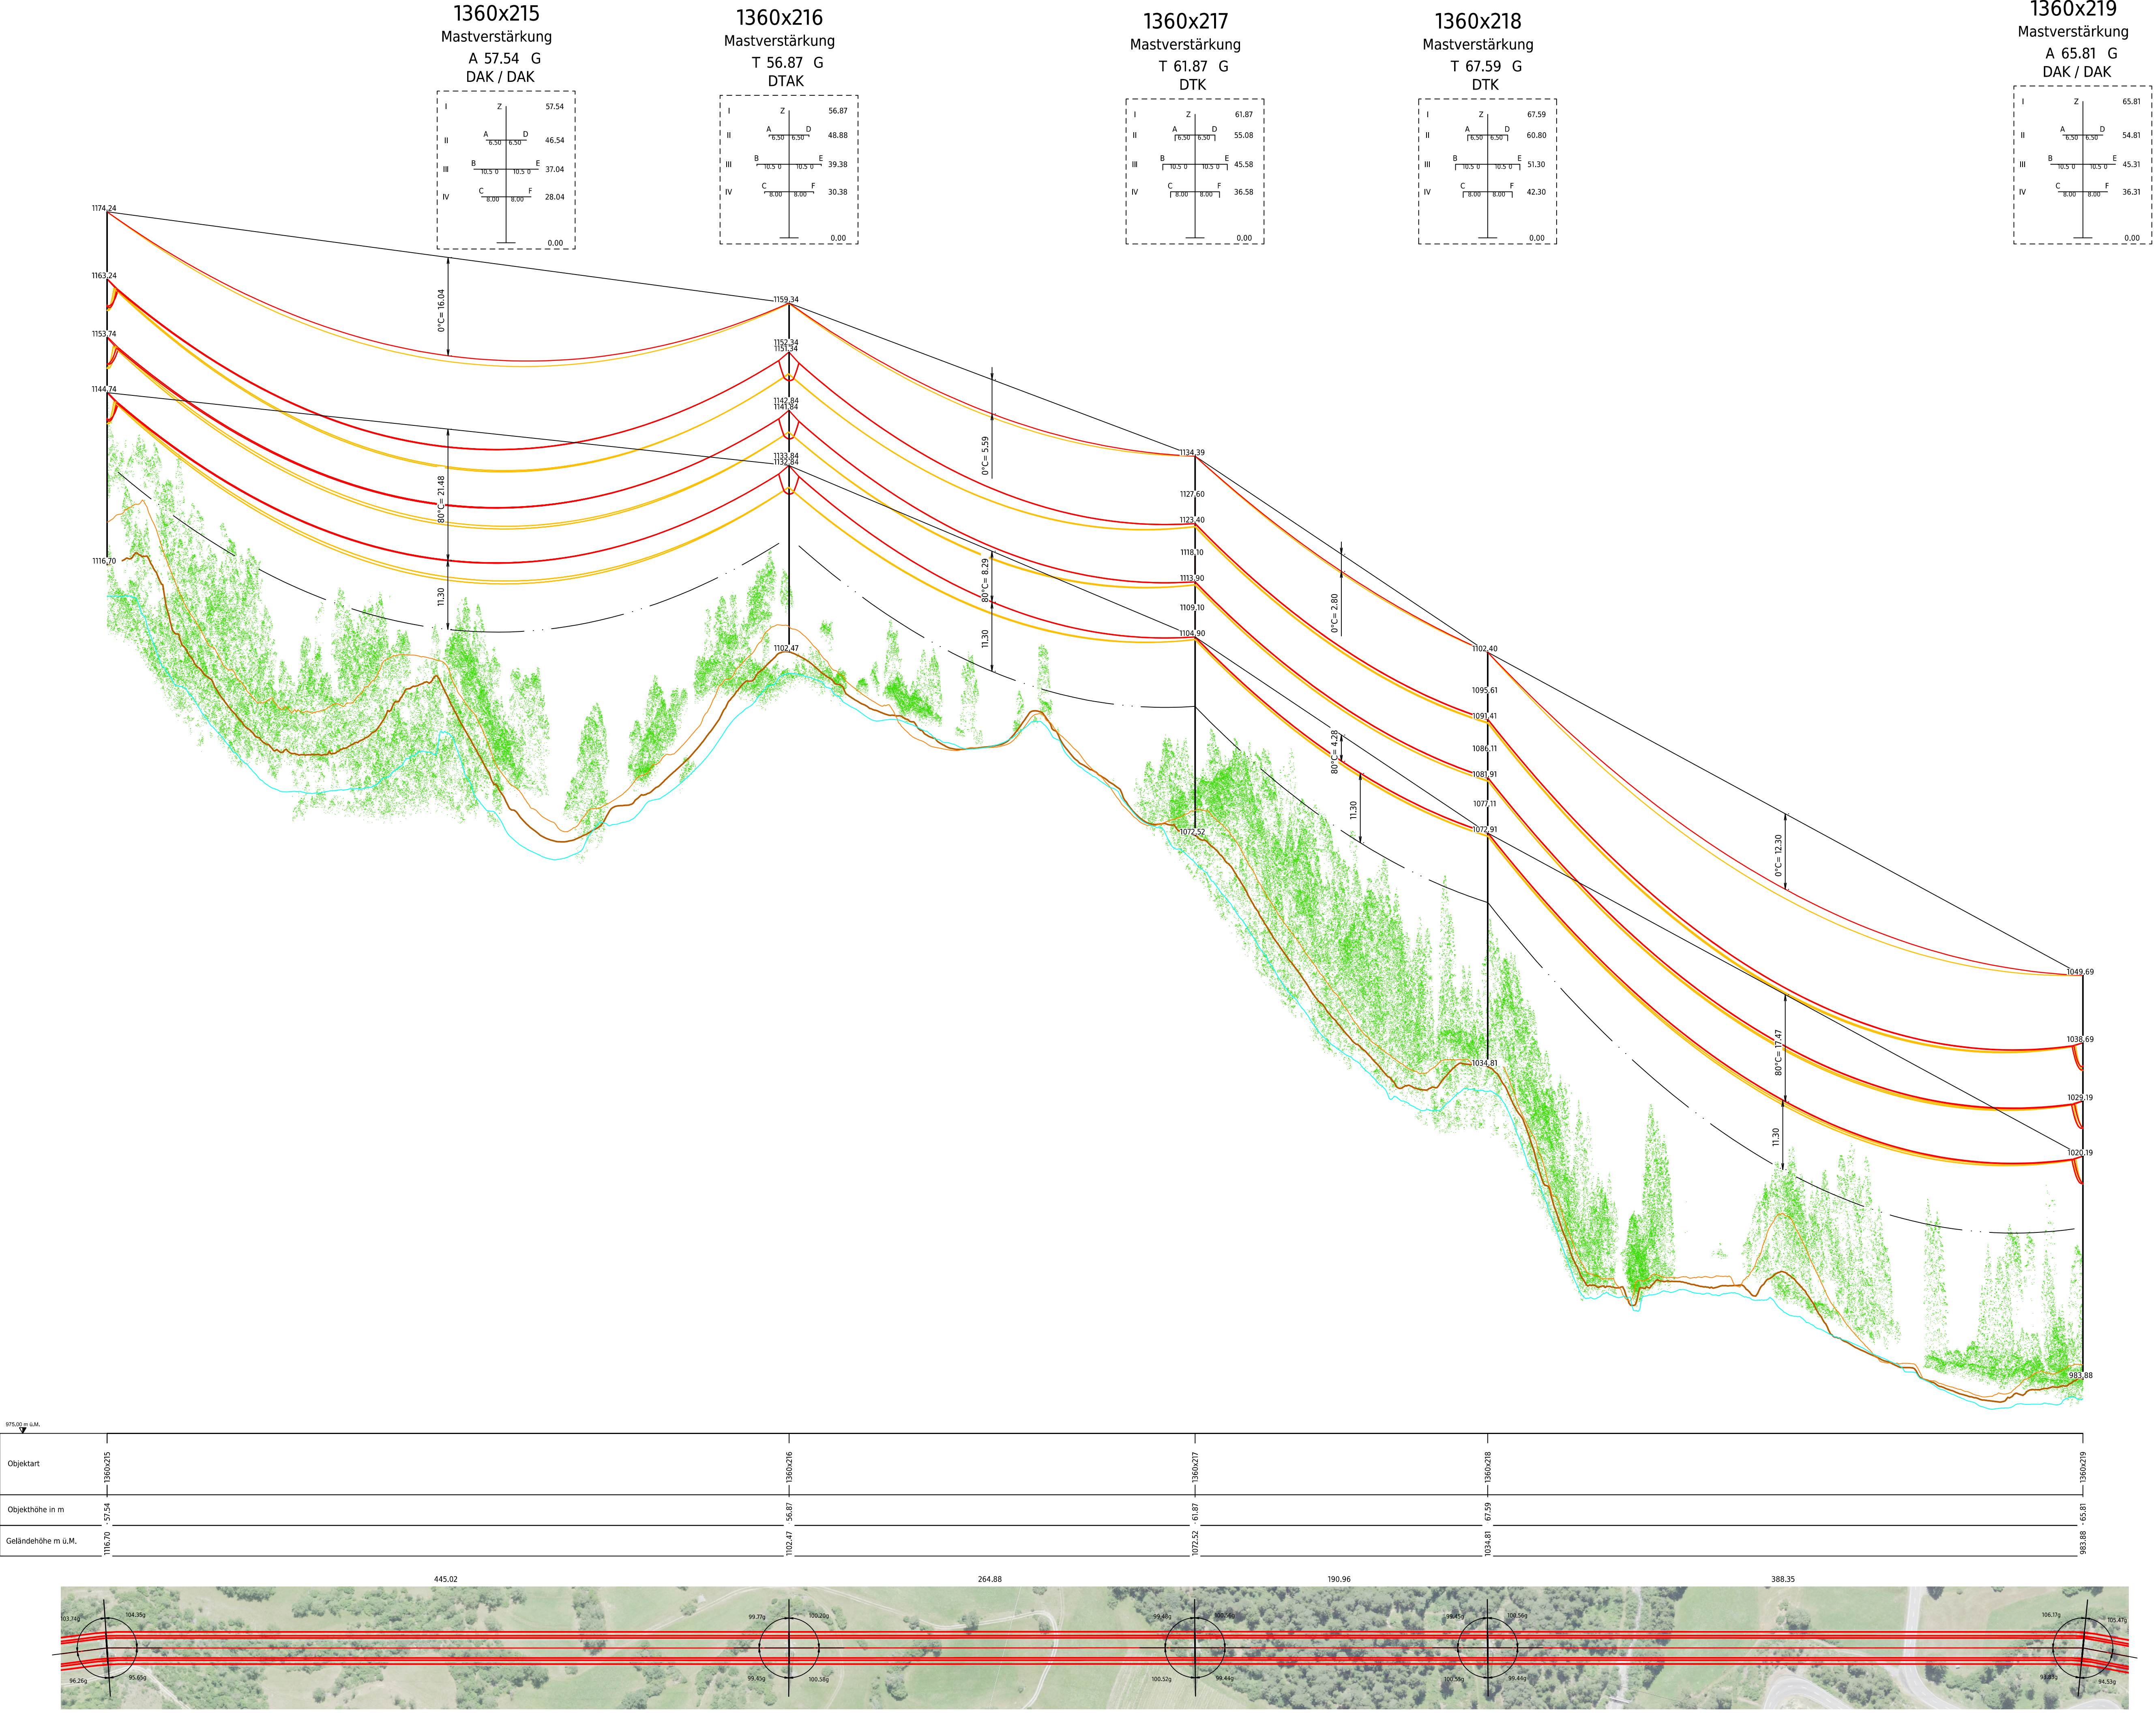

Legende zu Mastenbezeichnung: XYZn.nnA

X:	Y:	Z:	Masthöhe über Boden	A:
S = Stuetzmast T = Trugmast W = Sondermast A = Abspannmast E = Endmast	E = Einstiegliger Mast K = Kuppelmast A = A-Box D = Dreibein	P = Portalmast	n.nn	B = Betonmast R = Stahlrohrmast G = Gittermast H = Holzmast

Legende zu Seiltypen

SEIL	ART	SEILANZ.	SEILTYP / QUERSCHNITT	STROMKR.BEZ.	SEIL PHASE	AUSL.TEMP.	N/mm² @10°C	ZUS.LAST(N/m)
A	380	2	600-AAAC	ST637	L3	80	38.0	20
B	380	2	600-AAAC	ST637	L2	80	38.0	20
C	380	2	600-AAAC	ST637	L1	80	38.0	20
D	380	2	600-AAAC	ST774	L1	80	38.0	20
E	380	2	600-AAAC	ST774	L2	80	38.0	20
F	380	2	600-AAAC	ST774	L3	80	38.0	20
Z	0	1	324-AAAC (OPGW-144F)	-	ES	0	bei Info	20

INFO

Seil Z:	Mast 1360x215 - Mast 1360x216	= 74.0N/mm² @10°C
Seil Z:	Mast 1360x216 - Mast 1360x217	= 73.0N/mm² @10°C
Seil Z:	Mast 1360x217 - Mast 1360x218	= 74.0N/mm² @10°C
Seil Z:	Mast 1360x218 - Mast 1360x219	= 73.0N/mm² @10°C

Legende:

Bestand	Geländelängsschnitt Achse
Projekt Freileitung	Geländelängsschnitt Links
Abbruch	Geländelängsschnitt Rechts

Ersteller: **axpo** Axpo Grid AG
Parkstrasse 23 | CH-5401 Baden

Dokumententart: Längenprofil
Gemeinde: Abula/Alvra

Anlage / Trasse: TR1360 Pradella - Sils im Domleschg
ST637 380-kV Filisur-Sils (Schin)
ST929 380-kV Pradella-Sils

Abschnitt: Mast 1360x215 - Mast 1360x219
Betreff: Leitungsmodernisierung Abschnitt 1 Filisur - Sils Domleschg

Erstellt Name / Datum	Geprüft Name / Datum	Freigegeben Name / Datum	Beschreibung Änderung
Erstellt: roke / 24.01.2025	Geprüft: roke / 24.01.2025	Freigegeben: roke / 24.01.2025	
Rev. 01	-	-	-
Rev. 02	-	-	-
Rev. 03	-	-	-

Projekthase: Plangenehmigungsverfahren
Fachbereich: Leitungsbau
Einstand aus / Modellpunkte: PLS-CAD3D / Civi3D

swissgrid Bleichemattstrasse 31
CH 5001 Aarau

Dokumentnummer: TR1360-FRE-1-5004
Format: 1050x594
Seite: 01 von 01