




1360x229
Mastverstärkung
A 57.26 G
DAK / DAK

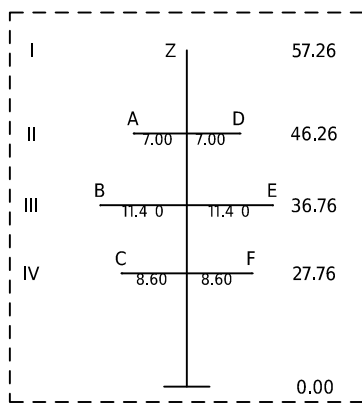


1360a230
Neuer Mast
T 63.90 G
DTAK

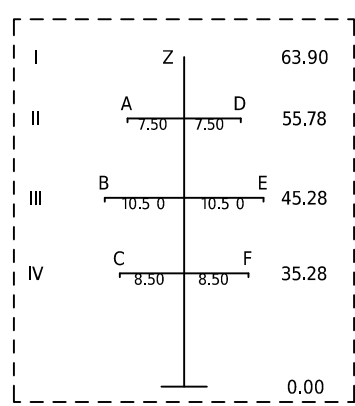




1360x231
Mastverstärkung
A 61.19 G
DAK / DAK

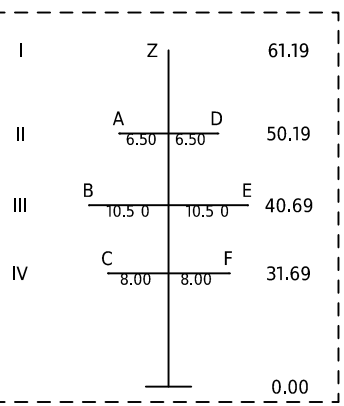

1360x232
Mastverstärkung
T 62.06 G
DTK

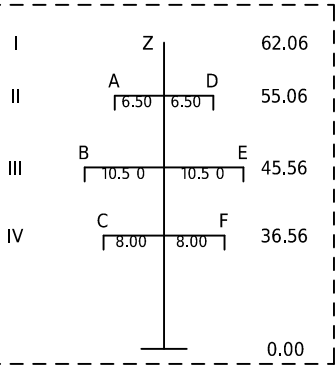

1360x233
Mastverstärkung
A 65.90 G
DAK / DAK

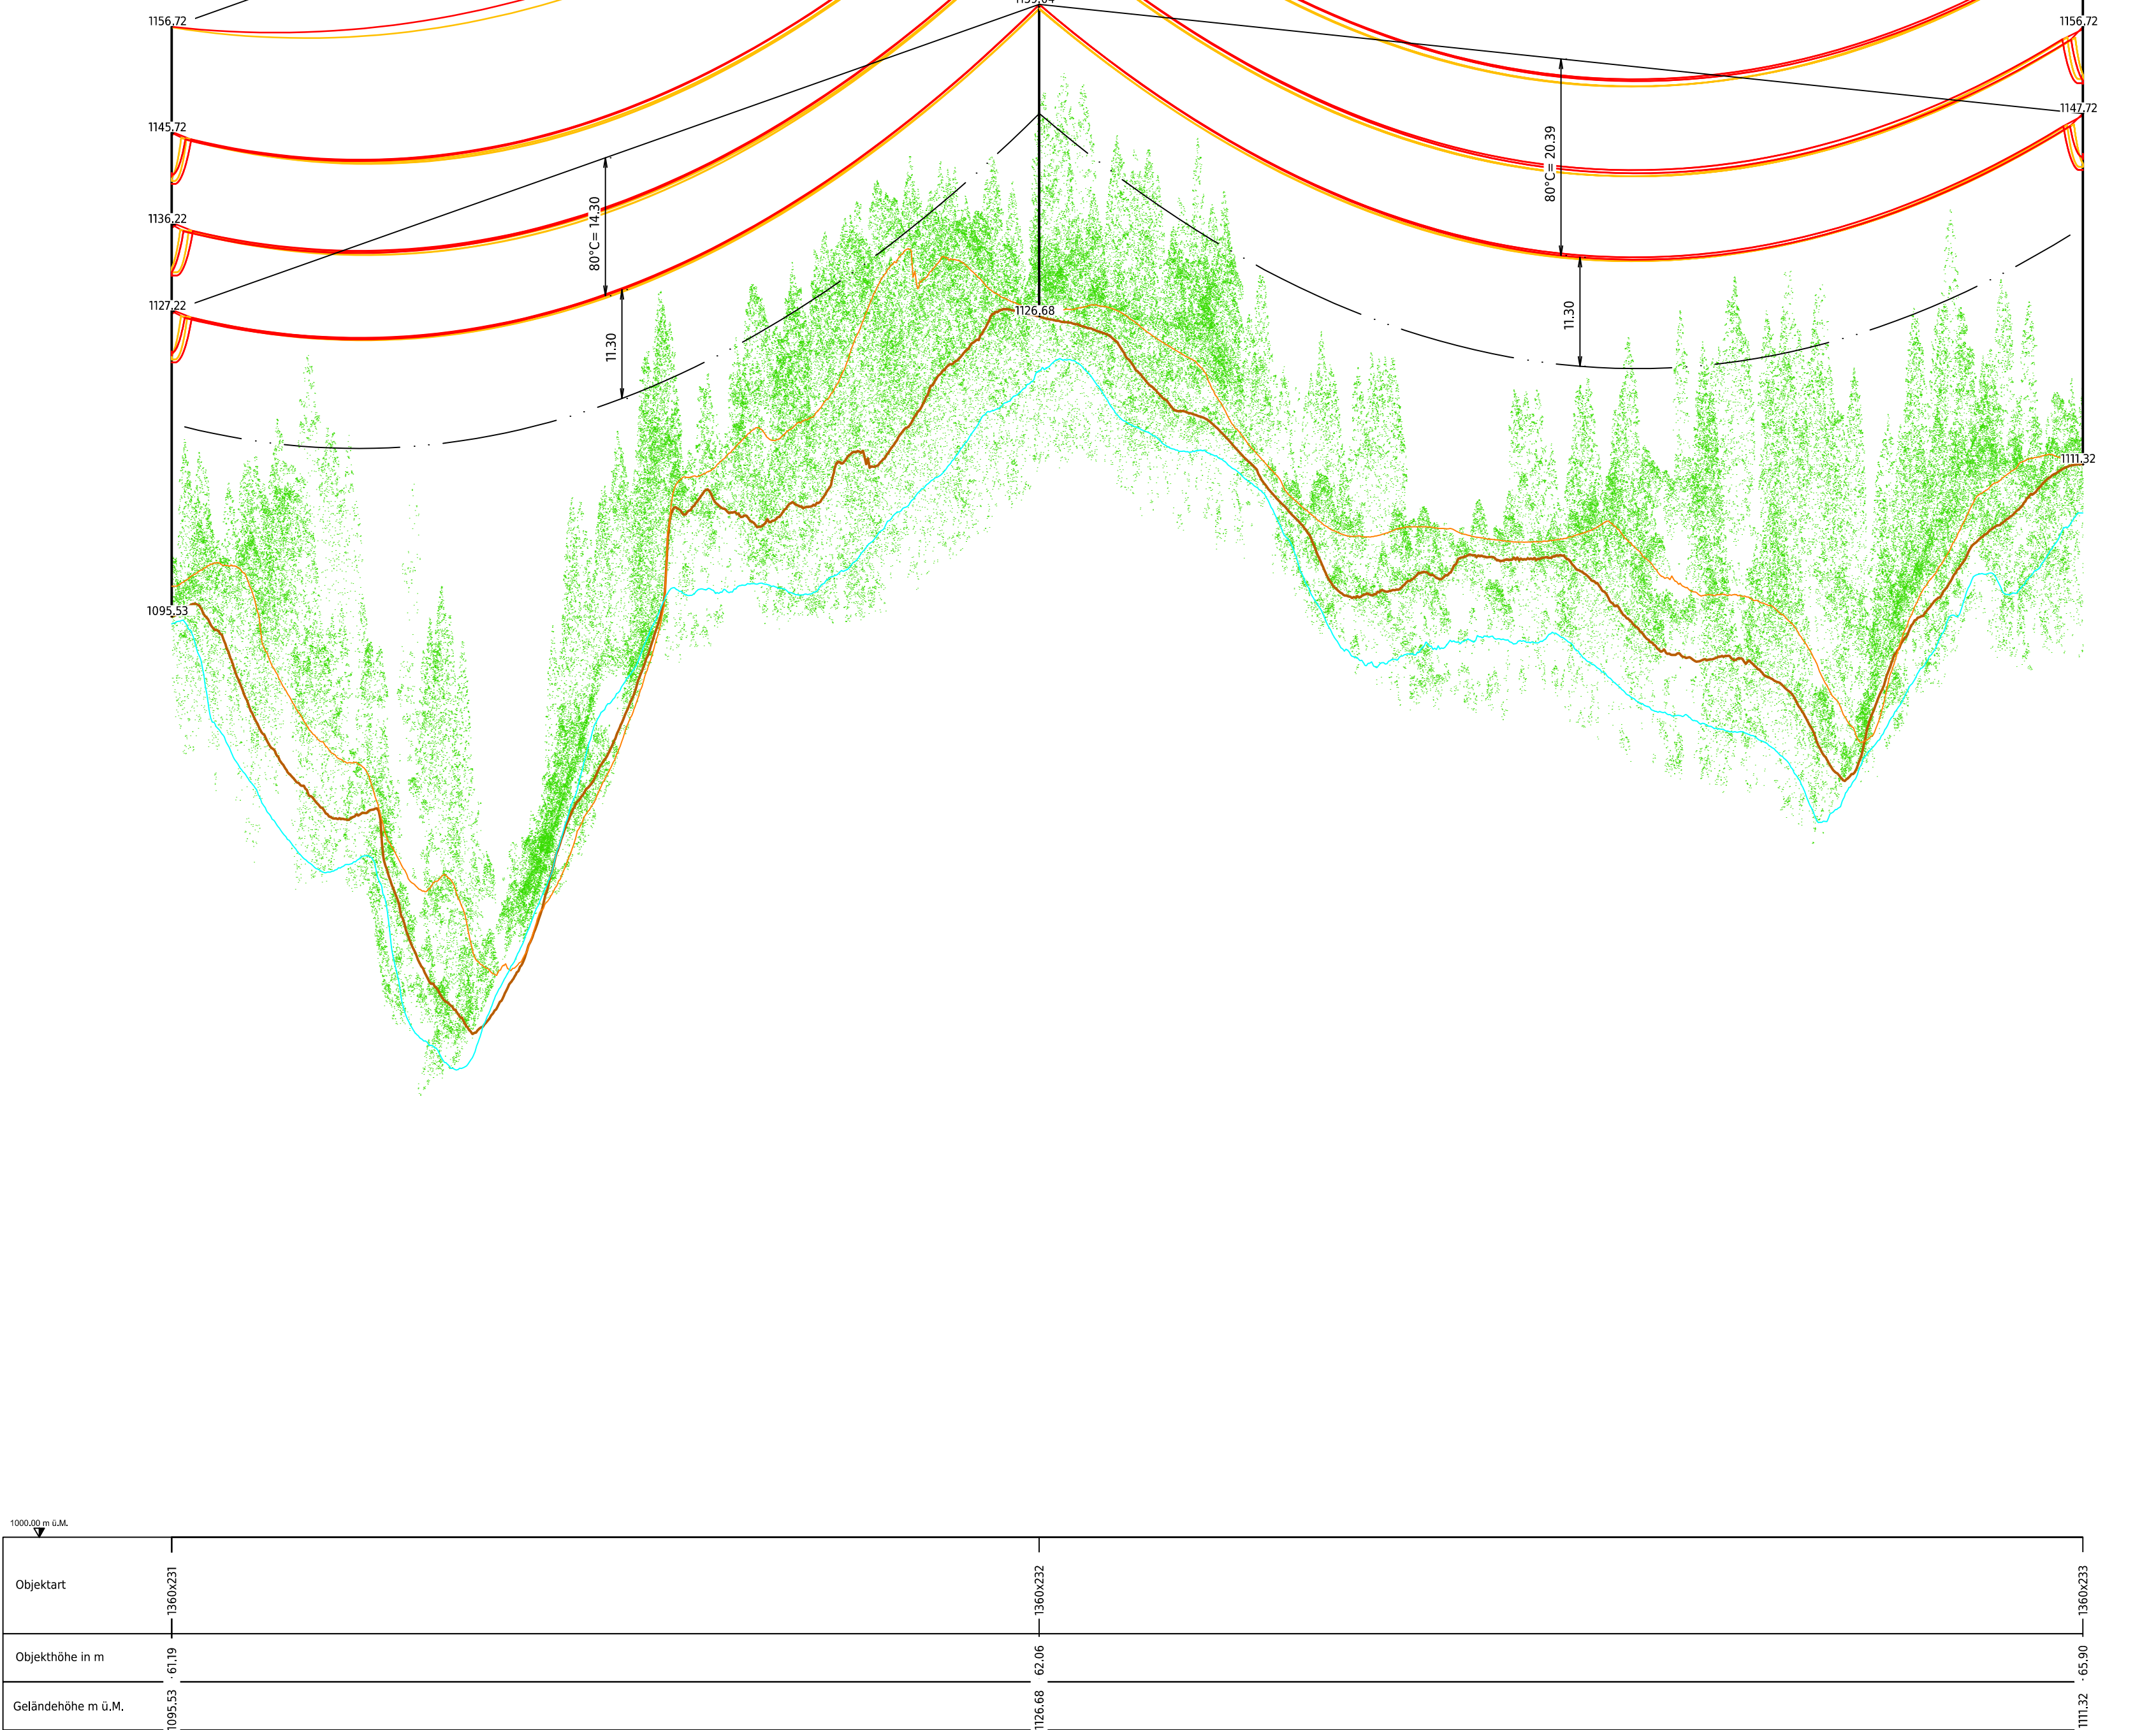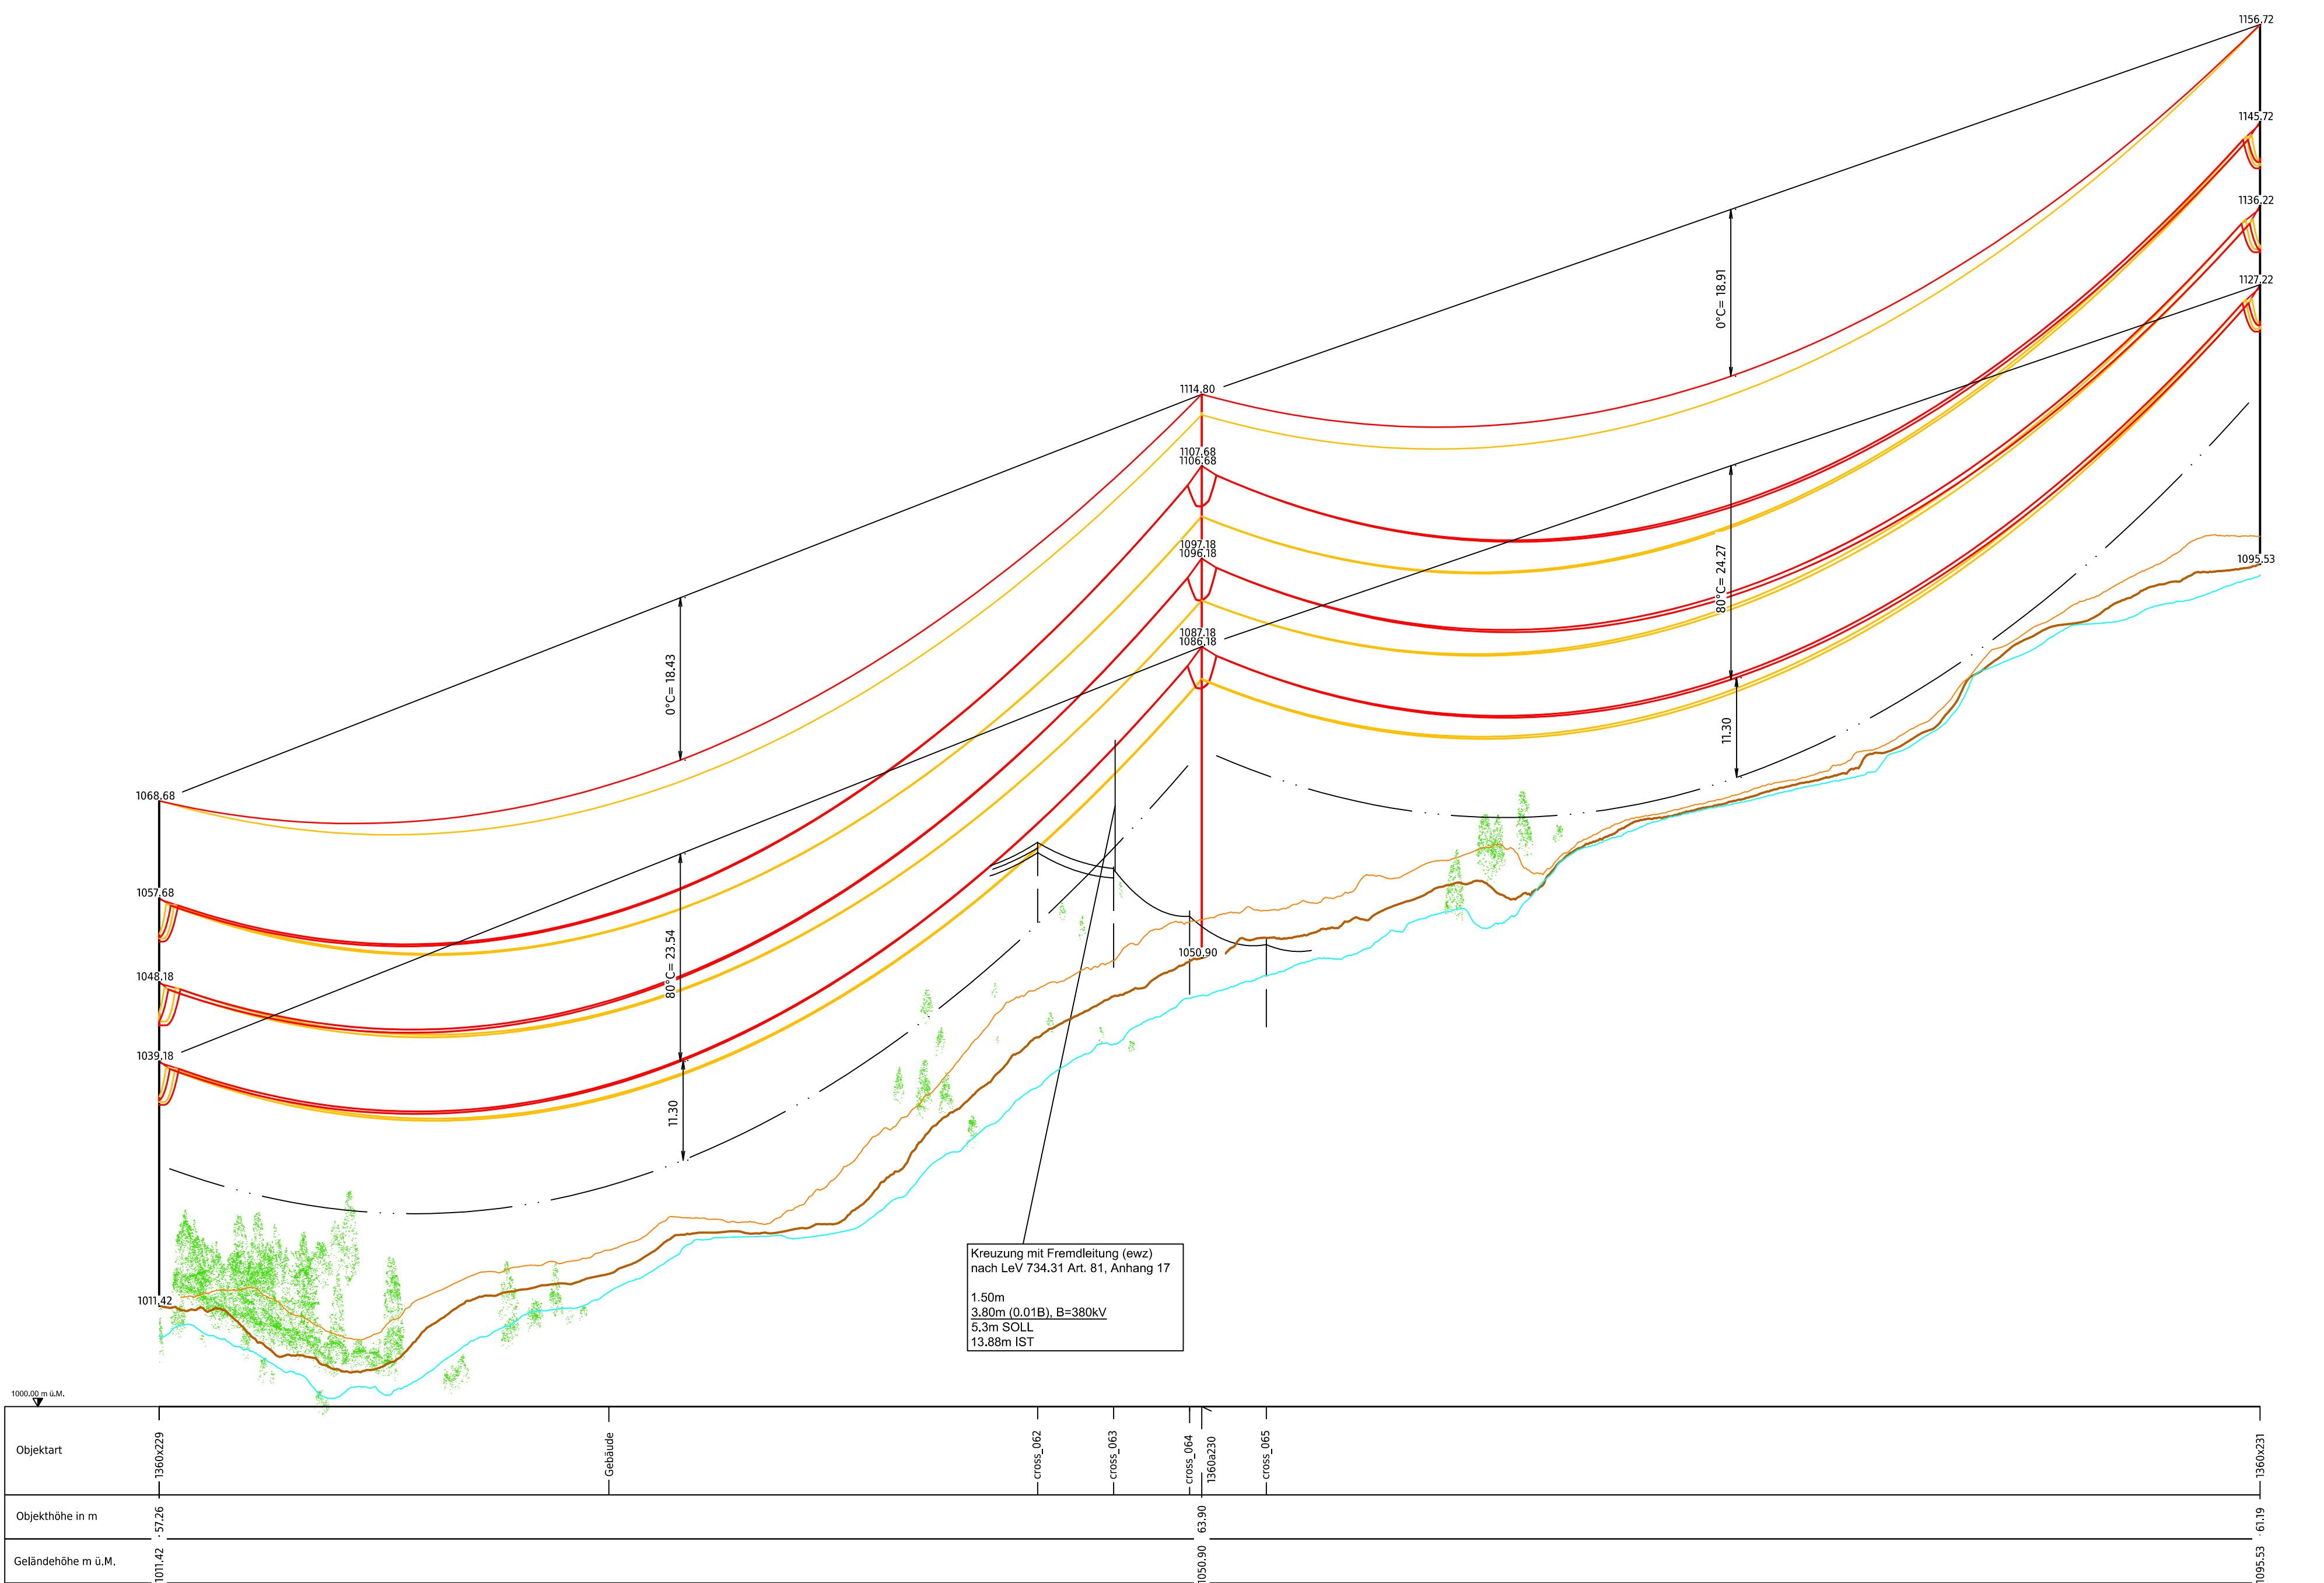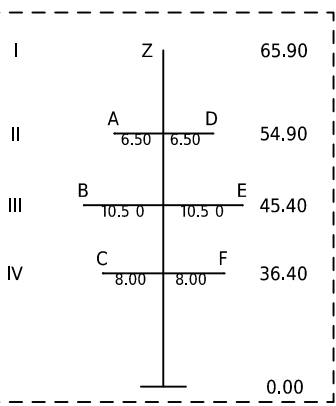

Legende zu Mastenbezeichnung: XYZn.nm		Z	Masthöhe über Boden	A:
S = Stuetmast	E = Einzelielger Mast	P = Portalmast	n,m	B = Betonmast
T = Tragmast	K = Kuppelmast			R = Stahlrohrmast
W = Sondermast	A = A-Block			G = Gittermast
A = Abspannmast	D = Dreieck			H = Holzmast
E = Endmast				

Legende zu Seiltypen								
SEIL	ART	SEILANZ.	SEILTYP / QUERSCHNITT	STROMKR.BEZ.	SEIL PHASE	AUSL. TEMP.	N/mm² @10°C	ZUS.LAST(N/mm)
A	380	2	600-AAAC	ST637	L3	80	38.0	20
B	380	2	600-AAAC	ST637	L2	80	38.0	20
C	380	2	600-AAAC	ST637	L1	80	38.0	20
D	380	2	600-AAAC	ST774	L1	80	38.0	20
E	380	2	600-AAAC	ST774	L2	80	38.0	20
F	380	2	600-AAAC	ST774	L3	80	38.0	20
Z	0	1	324-AAAC (OPGW-144F)	-	ES	0	73.0	20

INFO

Legende:	Bestand	Geländelängsschnitt Achse
	Projekt Freileitung	Geländelängsschnitt Links
	Abbruch	Geländelängsschnitt Rechts

Ersteller		xpo Axpo Grid AG		Albula/Alvra, Lantsch/Lenz		Ersteller Dok. Nr.	
Dokumententart:		Längenprofil		Massstab: 1:2000 / 1:500		Planvorlage Nr.	
Gemeinde:		Albula/Alvra, Lantsch/Lenz		Anlage / Trasse:		TR1360 Pradella - Sils im Domleschg	
ST637		380-kV Filisur-Sils (Schin)		ST929		380-kV Pradella-Sils	
Abschnitt:		Mast 1360x229 - Mast 1360x233		Betreff:		Leitungsmodernisierung Abschnitt 1 Filisur - Sils Domleschg	
Erstellt		Name / Datum		Geprüft		Name / Datum	
Erstellt		Name / Datum		Freigegeben		Name / Datum	
Rev. 01		-		-		-	
Rev. 02		-		-		-	
Rev. 03		-		-		-	
Planverfahren		Fachbereich		Erstellt aus / Modifiziert		Dokumententart	
Planverfahren		Leitungsbau		PLS-CADD / Civi3D		Dokumententart	
swissgrid		Bleichemattstrasse 31		Format		TR1360-FRE-1-5008	
		CH 5001 Aarau		Format		1:2500x594	
				Seite		01 von 01	

