


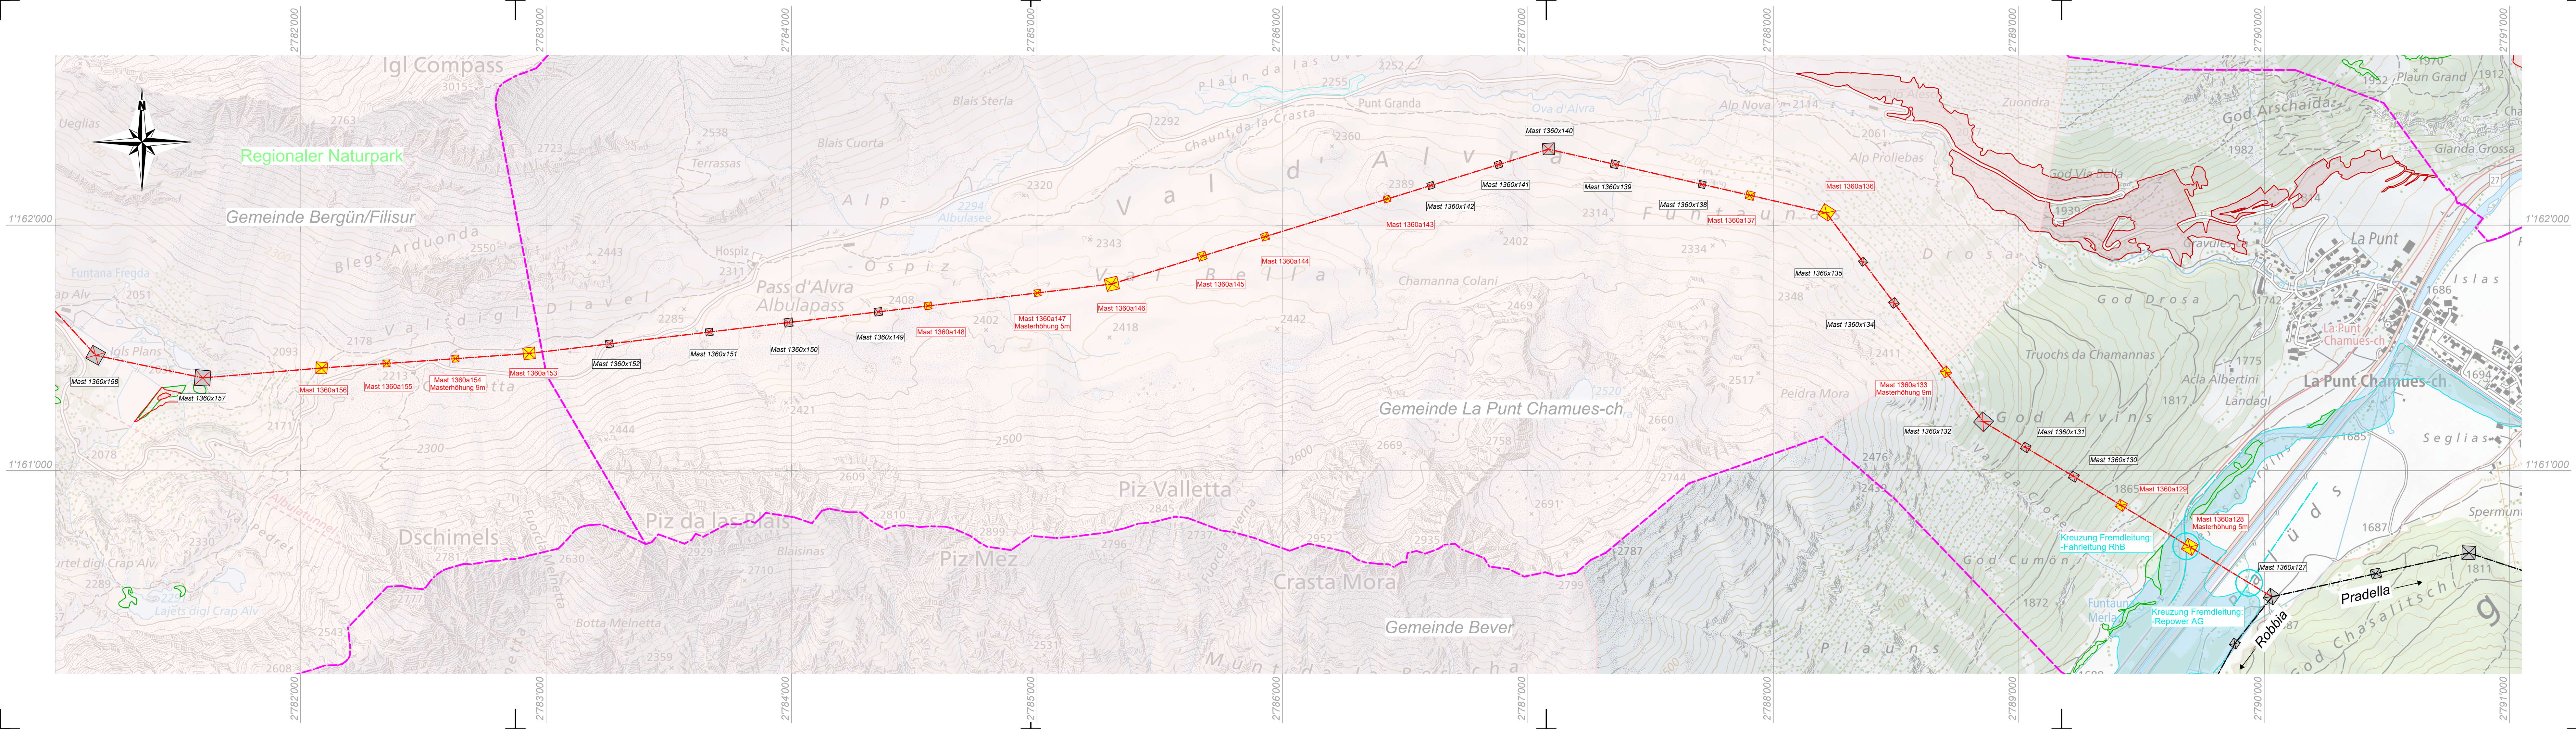

Legende Biotop- und Landwirtschaftsinventar

Landschaft		Hochmoore	
	Landschaft national (BLN)		Primäre Hochmoorfläche national
	Landschaft regional		Primäre Hochmoorfläche regional
	Landschaft lokal		Primäre Hochmoorfläche lokal

Flachmoore			
	Flachmoor national	Trockenwiese und -weide	
	Flachmoor regional		
	Flachmoor lokal		
			Trockenwiese und -weide national
			Trockenwiese und -weide regional
			Trockenwiese und -weide lokal

Legende Leitungen

 Leitungsprojekt  Best. Leitungen  Fremdleitungen  Gemeindegrenzen  Neuer Abspannmast  Neuer Tragmast  Abspannmast verstärkt  Tragmast verstärkt  Best. Abspannmast  Best. Tragmast	Leitungsprojekt Best. Leitungen Fremdleitungen Gemeindegrenzen Neuer Abspannmast Neuer Tragmast Abspannmast verstärkt Tragmast verstärkt Best. Abspannmast Best. Tragmast
regional lokal regional lokal	regional lokal regional lokal
Aue national Aue regional Aue lokal	Bereich A national Bereich A regional Bereich A lokal

Ersteller:		 caprez ingenieure		Ersteller Dok. Nr. TR1360-BAU-2-03001	
				Planvorlage Nr. L-096762 / L-151250	
Dokumentenart:		Trasseplan		Massstab: 1:10'000	
Gemeinde:		La Punt Chamuesch / Bergün Filisur			
Anlage / Trasse:		TR 1360 Pradella - Sils im Domleschg			
ST638		380-kV Filisur - Robbia (Albula)			
ST929		380-kV Pradella - Sils			
-		-			
-		-			
Abschnitt:		Mast 1360x127 - Mast 1360x158			
Betreff:		Leitungsmodernisierung Abschnitt 2 La Punt Chamuesch - Filisur			
	Erstellt Name / Datum	Geprüft Name / Datum	Freigegeben Name / Datum	Beschreibung Änderung	
Erstellt	LO/22.05.2025	AS/22.05.2025	Mu/22.05.2025	-	
Rev. 01	-	-	-	-	
Rev. 02	-	-	-	-	
Rev. 03	-	-	-	-	
Projektphase Bauseingabe			Fachbereich Tiefbau		Entstand aus / Modellquelle -
			Bleichemattstrasse 31 CH 5001 Aarau		Dokumentennummer TR1360-BAU-2-03001
			Format 1260/297		Sprache DE
			Blatt 01 von 02		