
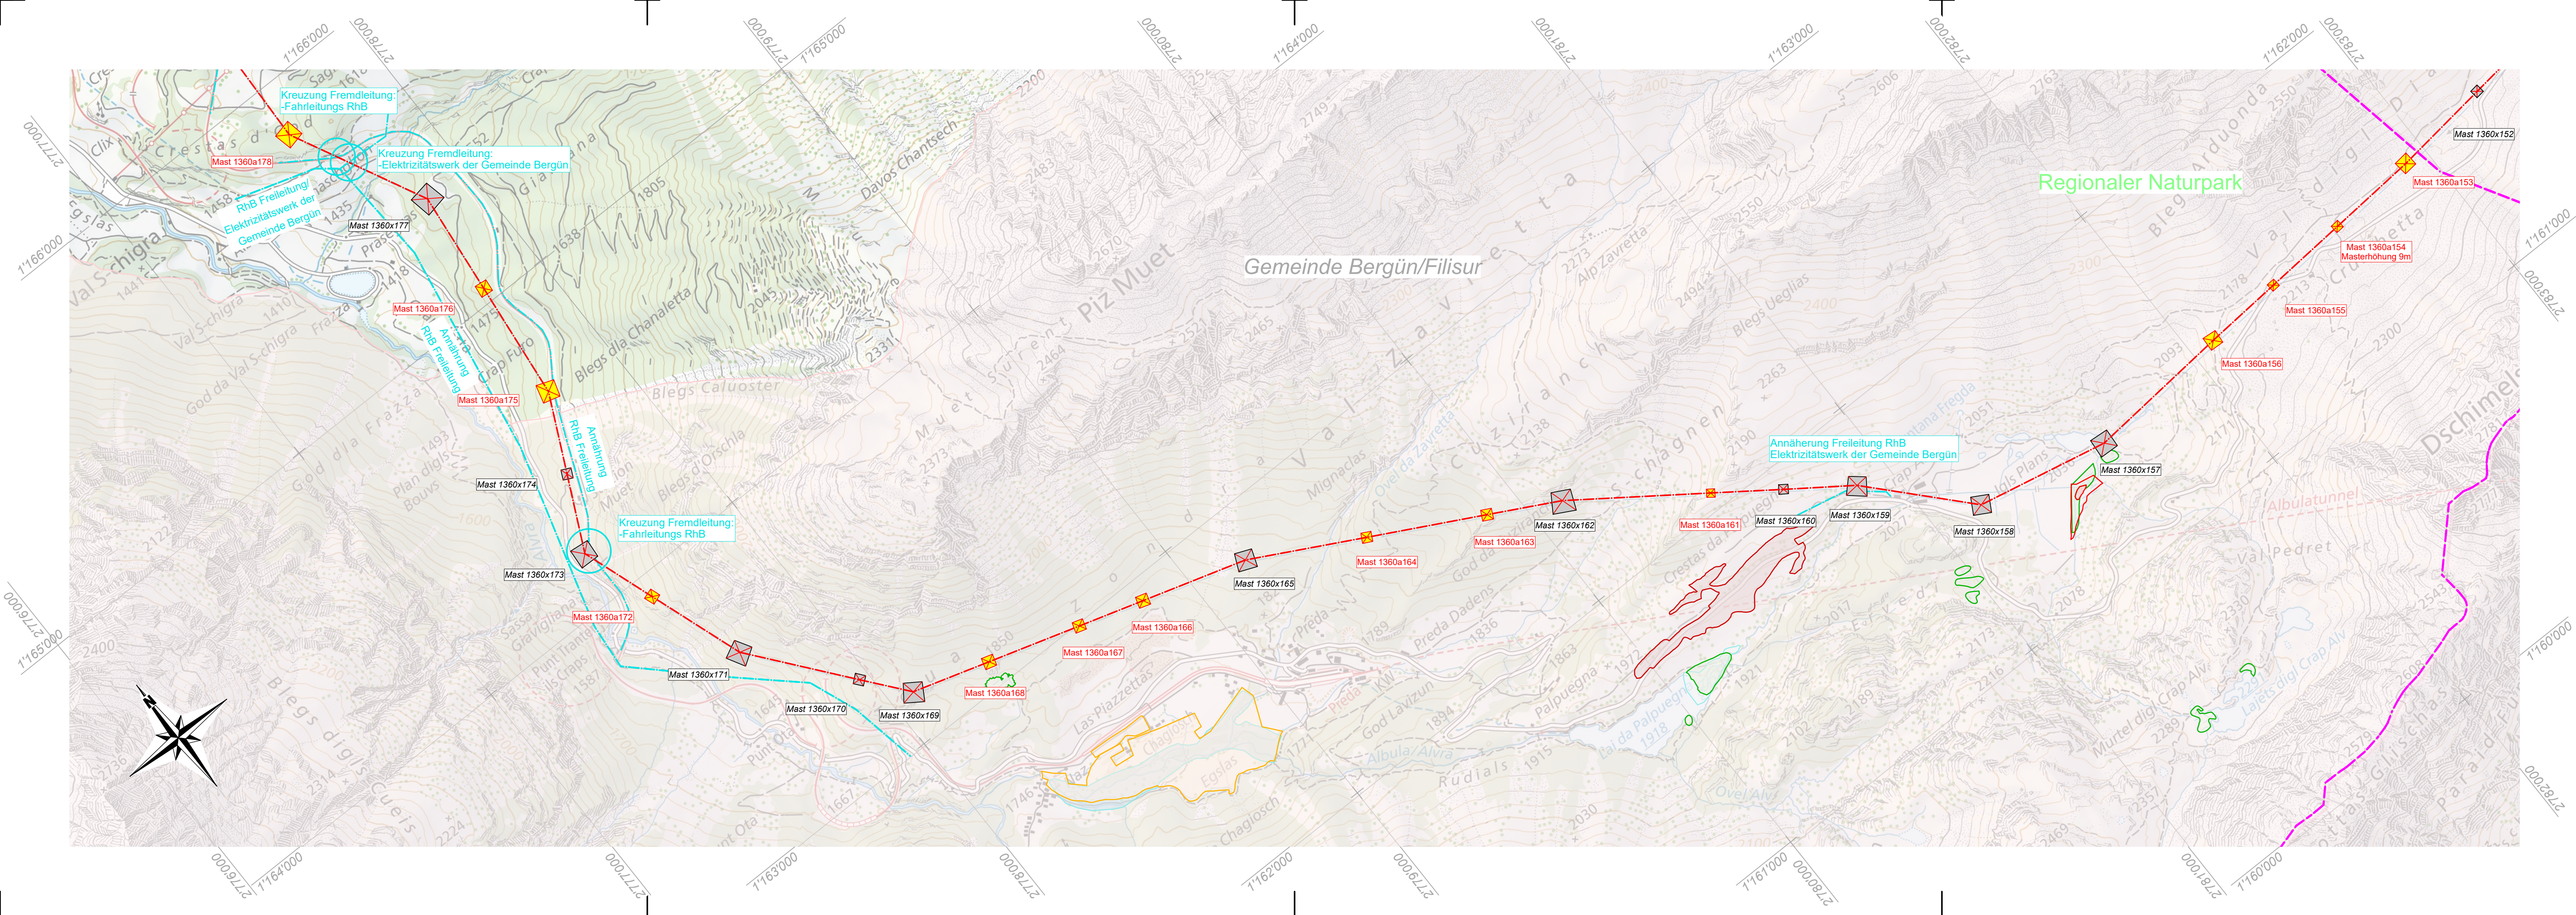
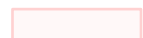
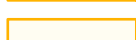
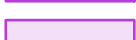


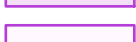

Legende Biotop- und Landwirtschaftsinventar

Landschaft		Hochmoore	
	Landschaft national (BLN)		Primäre Hochmoorfläche national
	Landschaft regional		Primäre Hochmoorfläche regional
	Landschaft lokal		Primäre Hochmoorfläche lokal
			Hochmoorumfläche
Flachmoore		Trockenwiese und -weide	
	Flachmoor national		Trockenwiese und -weide national
	Flachmoor regional		Trockenwiese und -weide regional
	Flachmoor lokal		Trockenwiese und -weide lokal
Legende Leitungen		übrige Biotope	
	Leitungsprojekt		regional
	Best. Leitungen		lokal
	Fremdleitungen		regional
	Gemeindegrenzen		lokal
	Neuer Abspannmast	Auen	
	Neuer Tragmast		Aue national
	Abspannmast verstärkt		Aue regional
	Tragmast verstärkt		Aue lokal
	Best. Abspannmast	Amphibienlaichgebiet	
	Best. Abspannmast		Bereich A national
	Best. Tragmast		Bereich A regional
			Bereich A lokal

Ersteller:		Ersteller Dok. Nr.: TR1360-BAU-2-03002	
Dokumentenart: Trasseplan		Planvorlage Nr.: L-096762 / L-151250	
Gemeinde: Bergün Filisur		Massstab: 1:10'000	
Anlage / Trasse: TR 1360 Pradella - Sils im Domleschg			
ST638		380-kV Filisur - Robbia (Albula)	
ST929		380-kV Pradella - Sils	
-		-	
-		-	
Abschnitt: Mast 1360a152 - Mast 1360a178			
Betreff: Leitungsmodernisierung Abschnitt 2 La Punt Chamues-ch - Filisur			
	Erstellt Name / Datum	Geprüft Name / Datum	Freigegeben Name / Datum
Erstellt	LO/22.05.2025	AS/22.05.2025	MU/22.05.2025
Rev. 01	-	-	-
Rev. 02	-	-	-
Rev. 03	-	-	-
Projektphase: Baueingabe	Fachbereich: Tiefbau		Entstand aus / Modellquelle: -
		Bleichemattstrasse 31 CH 5001 Aarau	
		Dokumentenummer: TR1360-BAU-2-03002	
		Format: 1260/297	Sprache: DE Blatt: 02 von 03