


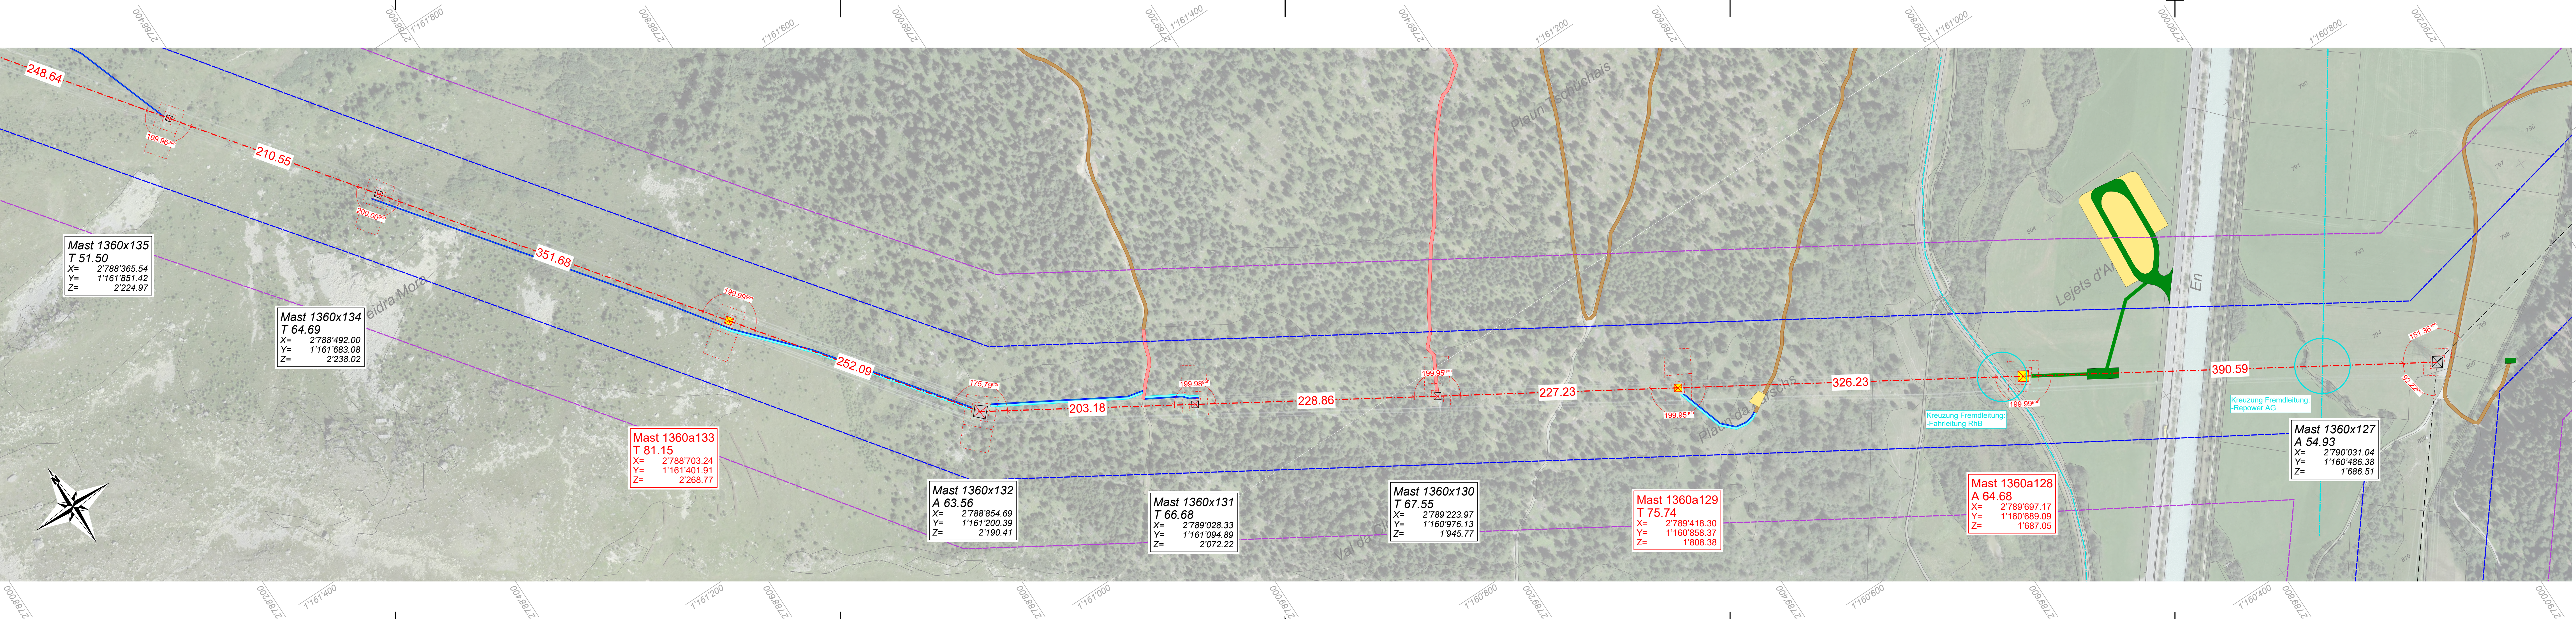

| Legende zu Mastenbezeichnung: XYZn.nA |                        |                |                     |                   |
|---------------------------------------|------------------------|----------------|---------------------|-------------------|
| X:                                    | Y:                     | Z:             | Masthöhe über Boden | A:                |
| S = Stuetzmast                        | E = Einstiegliger Mast | P = Portalmast | n.nn                | B = Betonmast     |
| T = Tragmast                          | K = Kuppelmast         |                |                     | R = Stahlrohrmast |
| W = Sondermast                        | A = A-Bock             |                |                     | G = Gittermast    |
| A = Abspannmast                       | D = Dreibein           |                |                     | H = Holzmast      |
| E = Endmast                           |                        |                |                     |                   |

| Legende zu Kettenbezeichnung:                               |                       |
|-------------------------------------------------------------|-----------------------|
| Kettenbezeichnung für Abspannmasten: (Ankommend / Abgehend) |                       |
| AK = Abspannkette                                           | TK = Tragkette        |
| DAK = Doppelabspannkette                                    | DTK = Doppeltragkette |

| Legende zu Seiltypen |       |         |                       |              |            |            |             |               |
|----------------------|-------|---------|-----------------------|--------------|------------|------------|-------------|---------------|
| SEIL                 | ART   | SEILANZ | SEILTYP / QUERSCHNITT | STROMKR.BEZ. | SEIL PHASE | AUSL.TEMP. | N/mm² @10°C | ZUS.LAST(N/m) |
| A                    | 380kV | 2       | 600-AAA               | ST638        | L3         | 80°C       | 36.7/30.5°  | 20/60²        |
| B                    | 380kV | 2       | 600-AAA               | ST638        | L2         | 80°C       | 36.7/30.5°  | 20/60²        |
| C                    | 380kV | 2       | 600-AAA               | ST638        | L1         | 80°C       | 36.7/30.5°  | 20/60²        |
| D                    | 380kV | 2       | 600-AAA               | ST929        | L1         | 80°C       | 36.7/30.5°  | 20/60²        |
| E                    | 380kV | 2       | 600-AAA               | ST929        | L2         | 80°C       | 36.7/30.5°  | 20/60²        |
| F                    | 380kV | 2       | 600-AAA               | ST929        | L3         | 80°C       | 36.7/30.5°  | 20/60²        |
| Z                    | 0kV   | 1       | 324-AAAC (OPGW-14)    | -            | ES         | 0°C        | 70.2        | 20/60²        |

INFO:  
¹ 1360x127 - 1360a128  
² 1360a128 - 1360x136

| Legende Leitungen   | Legende Mäste   | Legende Zufahrten   |
|---|---|---|
| <ul style="list-style-type: none"><li>--- Leitungsprojekt</li><li>--- Untersuchungsperimeter</li><li>--- Legitimationsperimeter</li><li>--- Best. Leitungen</li><li>--- Fremdleitungen</li><li>--- Beanspruchte Fläche</li></ul> | <ul style="list-style-type: none"><li>Neuer Abspannmast</li><li>Neuer Tragmast</li><li>Abspannmast verstärkt</li><li>Tragmast verstärkt</li><li>Best. Abspannmast</li><li>Best. Tragmast</li><li>Lagerplätze</li></ul> | <ul style="list-style-type: none"><li>Kantons- und Hauptstrassen</li><li>Zufahrt über asphaltierte Strasse</li><li>Zufahrt über Naturstrasse und -weg</li><li>Zufahrt über Baupiste</li><li>Zufahrt verstärken / ausbauen</li><li>Zufahrt nur mit Schreitbagger</li><li>Fussweg</li><li>Gemeindegrenze</li></ul> |

|                |                         |                     |                     |
|----------------|-------------------------|---------------------|---------------------|
| Ersteller:     | caprez ingenieure       | Ersteller Dok. Nr.: | TR1360-BAU-2-04001  |
| Dokumentenart: | Situationsplan mit NISV | Planvorlage Nr.:    | L-096762 / L-151250 |
| Gemeinde:      | La Punt Chamues-ch      | Massstab:           | 1:2'000             |

|                  |                                                                  |
|------------------|------------------------------------------------------------------|
| Anlage / Trasse: | TR 1360 Pradella - Sils im Domieschg                             |
| ST638            | 380-kV Filisur - Robbia (Albula)                                 |
| ST929            | 380-kV Pradella - Sils                                           |
| -                | -                                                                |
| -                | -                                                                |
| Abschnitt:       | Mast 1360x127 - Mast 1360x135                                    |
| Betreff:         | Leitungsmodernisierung Abschnitt 2 La Punt Chamues-ch - Fillisur |

| Erstellt       | Geprüft                                | Freigegeben                            | Beschreibung                  |
|----------------|----------------------------------------|----------------------------------------|-------------------------------|
| Name / Datum   | Name / Datum                           | Name / Datum                           | Änderung                      |
| Erstellt       | LO/22.05.2025                          | AS/22.05.2025                          | -                             |
| Rev. 01        | -                                      | -                                      | -                             |
| Rev. 02        | -                                      | -                                      | -                             |
| Rev. 03        | -                                      | -                                      | -                             |
| Projektleitung | Fachbereich                            | Entstand aus / Modellquelle            |                               |
| Baueingabe     | Tiefbau                                |                                        |                               |
| swissgrid      | Bleichemattstrasse 31<br>CH 5001 Aarau | Dokumentennummer<br>TR1360-BAU-2-04001 | Sprache Blatt<br>DE 01 von 11 |