


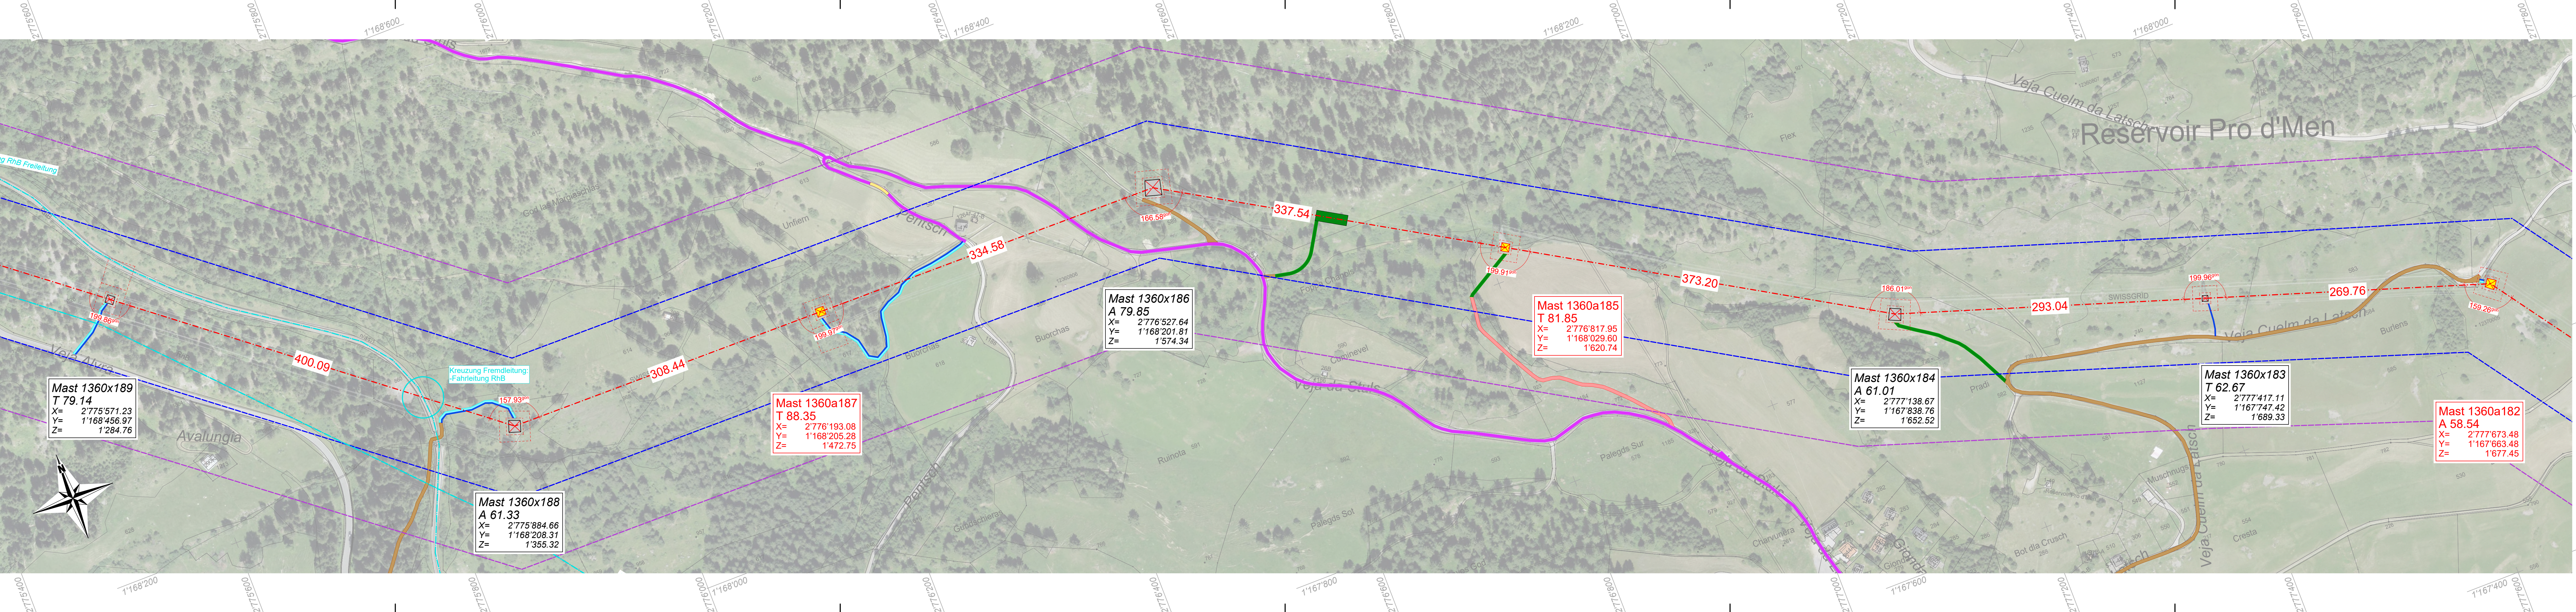


Legende zu Mastenbezeichnung: XYZn.nA			
X:	Y:	Z:	Masthöhe über Boden
S = Stuetzmast	E = Einstiegliger Mast	P = Portalmast	n.nn
T = Tragmast	K = Kuppelmast		
W = Sondermast	A = A-Bock		
A = Abspannmast	D = Dreibein		
E = Endmast			

Legende zu Kettenbezeichnung:	
Kettenbezeichnung für Abspannmasten: (Ankommend / Abgehend)	
AK = Abspannkette	TK = Tragkette
DAK = Doppelabspannkette	DTK = Doppeltragkette

Legende zu Seiltypen							
SEIL	ART	SEILANZ	SEILTYP / QUERSCHNITT	STROMKR.BEZ.	SEIL PHASE	AUSL.TEMP.	N/mm² @10°C
A	380kV	2	600-AAA	ST638	L3	80°C	38/36.7²
B	380kV	2	600-AAA	ST638	L2	80°C	38/36.7²
C	380kV	2	600-AAA	ST638	L1	80°C	38/36.7²
D	380kV	2	600-AAA	ST929	L1	80°C	38/36.7²
E	380kV	2	600-AAA	ST929	L2	80°C	38/36.7²
F	380kV	2	600-AAA	ST929	L3	80°C	38/36.7²
Z	0kV	1	324-AAAC (OPGW-14)	-	ES	0°C	70.2
ZUS.LAST(N/m)							20

INFO:
¹ 1360x181 - 1360x186, 1360x188 - 1360x191
² 1360x186 - 1360x188

Legende Leitungen	Legende Mäste	Legende Zufahrten
--- Leitungsprojekt --- Untersuchungsperimeter --- Legitimationsperimeter --- Best. Leitungen --- Fremdleitungen --- Beanspruchte Fläche	- Neuer Abspannmast - Neuer Tragmast - Abspannmast verstärkt - Tragmast verstärkt - Best. Abspannmast - Best. Tragmast - Lagerplätze	- Kantons- und Hauptstrassen - Zufahrt über asphaltierte Strasse - Zufahrt über Naturstrasse und -weg - Zufahrt über Baupiste - Zufahrt verstärken / ausbauen - Zufahrt nur mit Schreitbagger - Fussweg - Gemeindegrenze

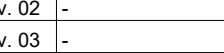Ersteller:  caprez ingenieure		Ersteller Dok. Nr.: TR1360-BAU-2-04009	
Dokumentenart: Situationsplan mit NISV		Planvorlage Nr.: L-096762 / L-151250	
Gemeinde: Bergün Filisur		Massstab: 1:2'000	
Anlage / Trasse: TR 1360 Pradella - Sils im Domleschg			
T638 380-kV Filisur - Robbia (Albula)			
T929 380-kV Pradella - Sils			
-			
-			
abschnitt: Mast 1360a182 - Mast 1360x189			
betreff: Leitungsmodernisierung Abschnitt 2 La Punt Chamuesch - Filisur			
Erstellt Name / Datum		Geprüft Name / Datum	
Erstellt LO/22.05.2025		AS/22.05.2025	
ev. 01		-	
ev. 02		-	
ev. 03		-	
projekphase Baueingabe		Fachbereich Tiefbau	
		Entstand aus / Modellquelle	
		-	
		Dokumentennummer TR1360-BAU-2-04009	
Bleichemattstrasse 31 CH 5001 Aarau		Format 1470/297	Sprache DE Blatt 09 von 11