


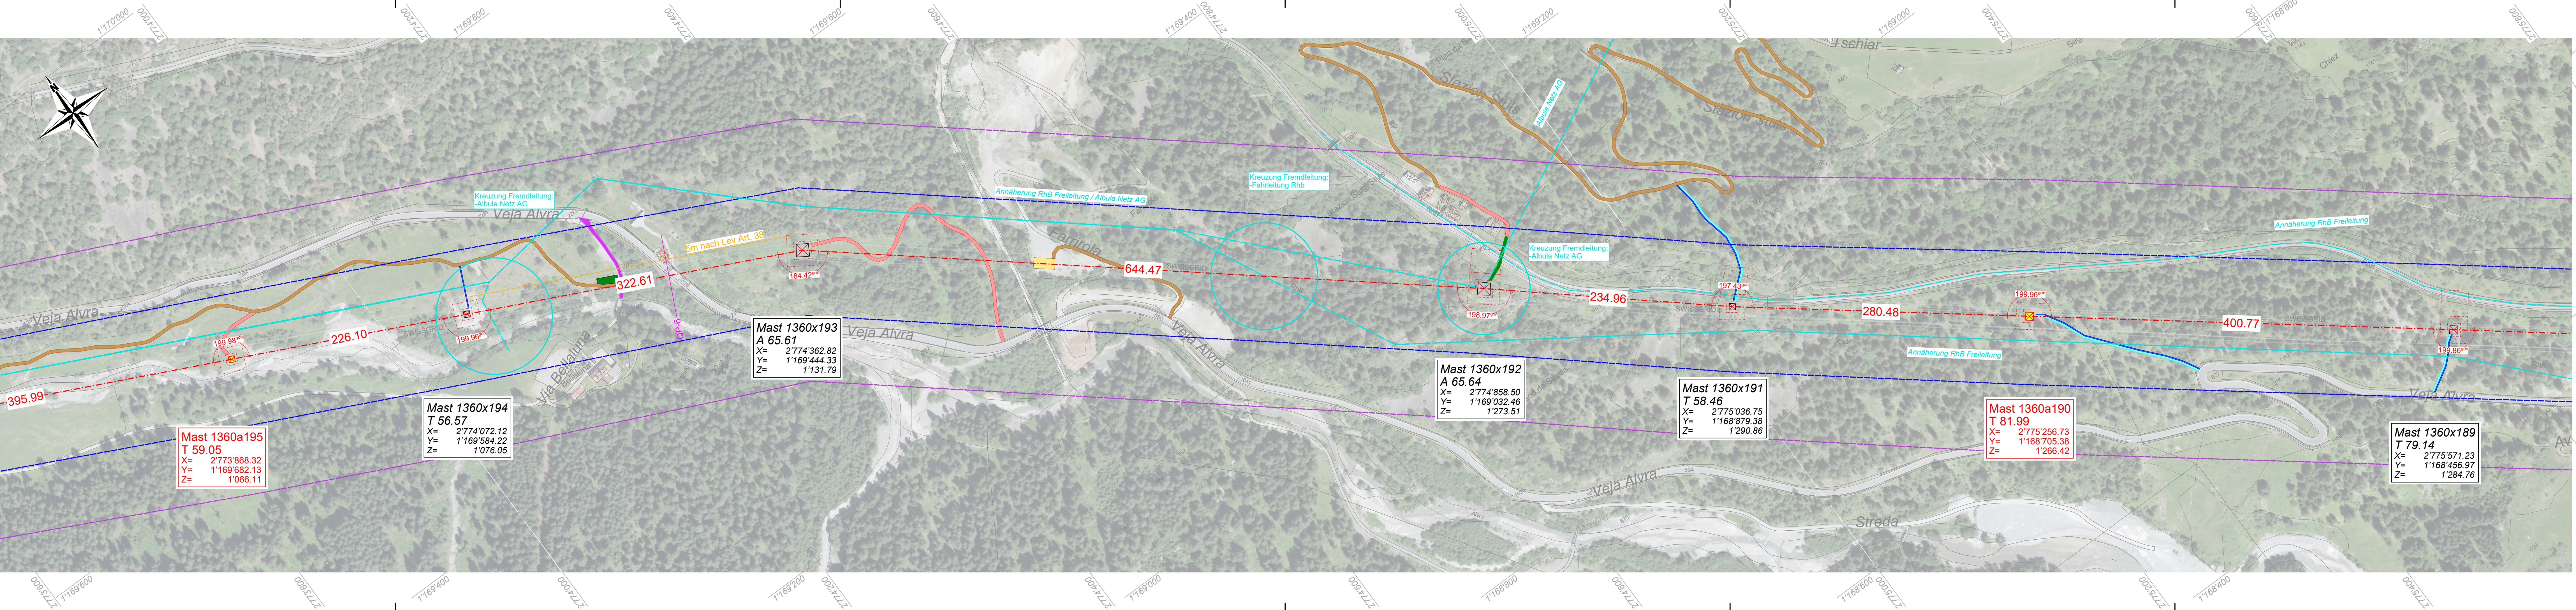

Legende zu Mastenbezeichnung: XYZn.nA				
X:	Y:	Z:	Masthöhe über Boden	A:
S = Stuetzmast	E = Einstiegliger Mast	P = Portalmast	n.nn	B = Betonmast
T = Tragmast	K = Kuppelmast			R = Stahlrohrmast
W = Sondermast	A = A-Bock			G = Gittermast
A = Abspannmast	D = Dreibein			H = Holzmast
E = Endmast				

Legende zu Kettenbezeichnung:		Kettenbezeichnung für Abspannmasten: (Ankommend / Abgehend)		Kettenbezeichnung für Tragmasten:	
AK = Abspannkette		TK = Tragkette			
DAK = Doppelabspannkette		DTK = Doppeltragkette			

Legende zu Seiltypen								
SEIL	ART	SEILANZ.	SEILTYP / QUERSCHNITT	STROMKR.BEZ.	SEIL PHASE	AUSL.TEMP.	N/mm² @10°C	ZUS.LAST(N/m)
A	380kV	2	600-AAA	ST638	L3	80°C	38	20
B	380kV	2	600-AAA	ST638	L2	80°C	38	20
C	380kV	2	600-AAA	ST638	L1	80°C	38	20
D	380kV	2	600-AAA	ST929	L1	80°C	38	20
E	380kV	2	600-AAA	ST929	L2	80°C	38	20
F	380kV	2	600-AAA	ST929	L3	80°C	38	20
Z	0kV	1	324-AAAC (OPGW-14)	-	ES	0°C	70.2	20

INFO:
1360x188 - 1360x197

Legende Leitungen	Legende Mäste	Legende Zufahrten
- Leitungsprojekt - Untersuchungsperimeter - Legitimationsperimeter - Best. Leitungen - Fremdleitungen - Beanspruchte Fläche	- Neuer Abspannmast - Neuer Tragmast - Abspannmast verstärkt - Tragmast verstärkt - Best. Abspannmast - Best. Tragmast - Lagerplätze	- Kantons- und Hauptstrassen - Zufahrt über asphaltierte Strasse - Zufahrt über Naturstrasse und -weg - Zufahrt über Baupiste - Zufahrt verstärken / ausbauen - Zufahrt nur mit Schreitbagger - Fussweg - Gemeindegrenze

Ersteller:		Ersteller Dok. Nr. TR1360-BAU-2-04010	
 caprez ingenieure		Planvorlage Nr. L-096762 / L-151250	
Dokumententart: Situationsplan mit NISV		Massstab: 1:2'000	
Gemeinde: Bergün Filisur			
Anlage / Trasse: TR 1360 Pradella - Sils im Domleschg			
ST638		380-kV Filisur - Robbia (Albula)	
ST929		380-kV Pradella - Sils	
-		-	
-		-	
Abschnitt:		Mast 1360x189 - Mast 1360a195	
Betreff:		Leitungsmodernisierung Abschnitt 2 La Punt Chamues-ch - Filisur	
Erstellt Name / Datum		Geprüft Name / Datum	Freigegeben Name / Datum
Erstellt LO/22.05.2025	AS/22.05.2025	Mu/22.05.2025	-
Rev. 01	-	-	-
Rev. 02	-	-	-
Rev. 03	-	-	-
Projektphase Baueingabe		Fachbereich Tiefbau	Entstand aus / Modellquelle -
		Dokumentenummer TR1360-BAU-2-04010	
		Format 1470/297	Sprache DE
		Blatt 10 von 11	
Bleichmattstrasse 31 CH 5001 Aarau			