


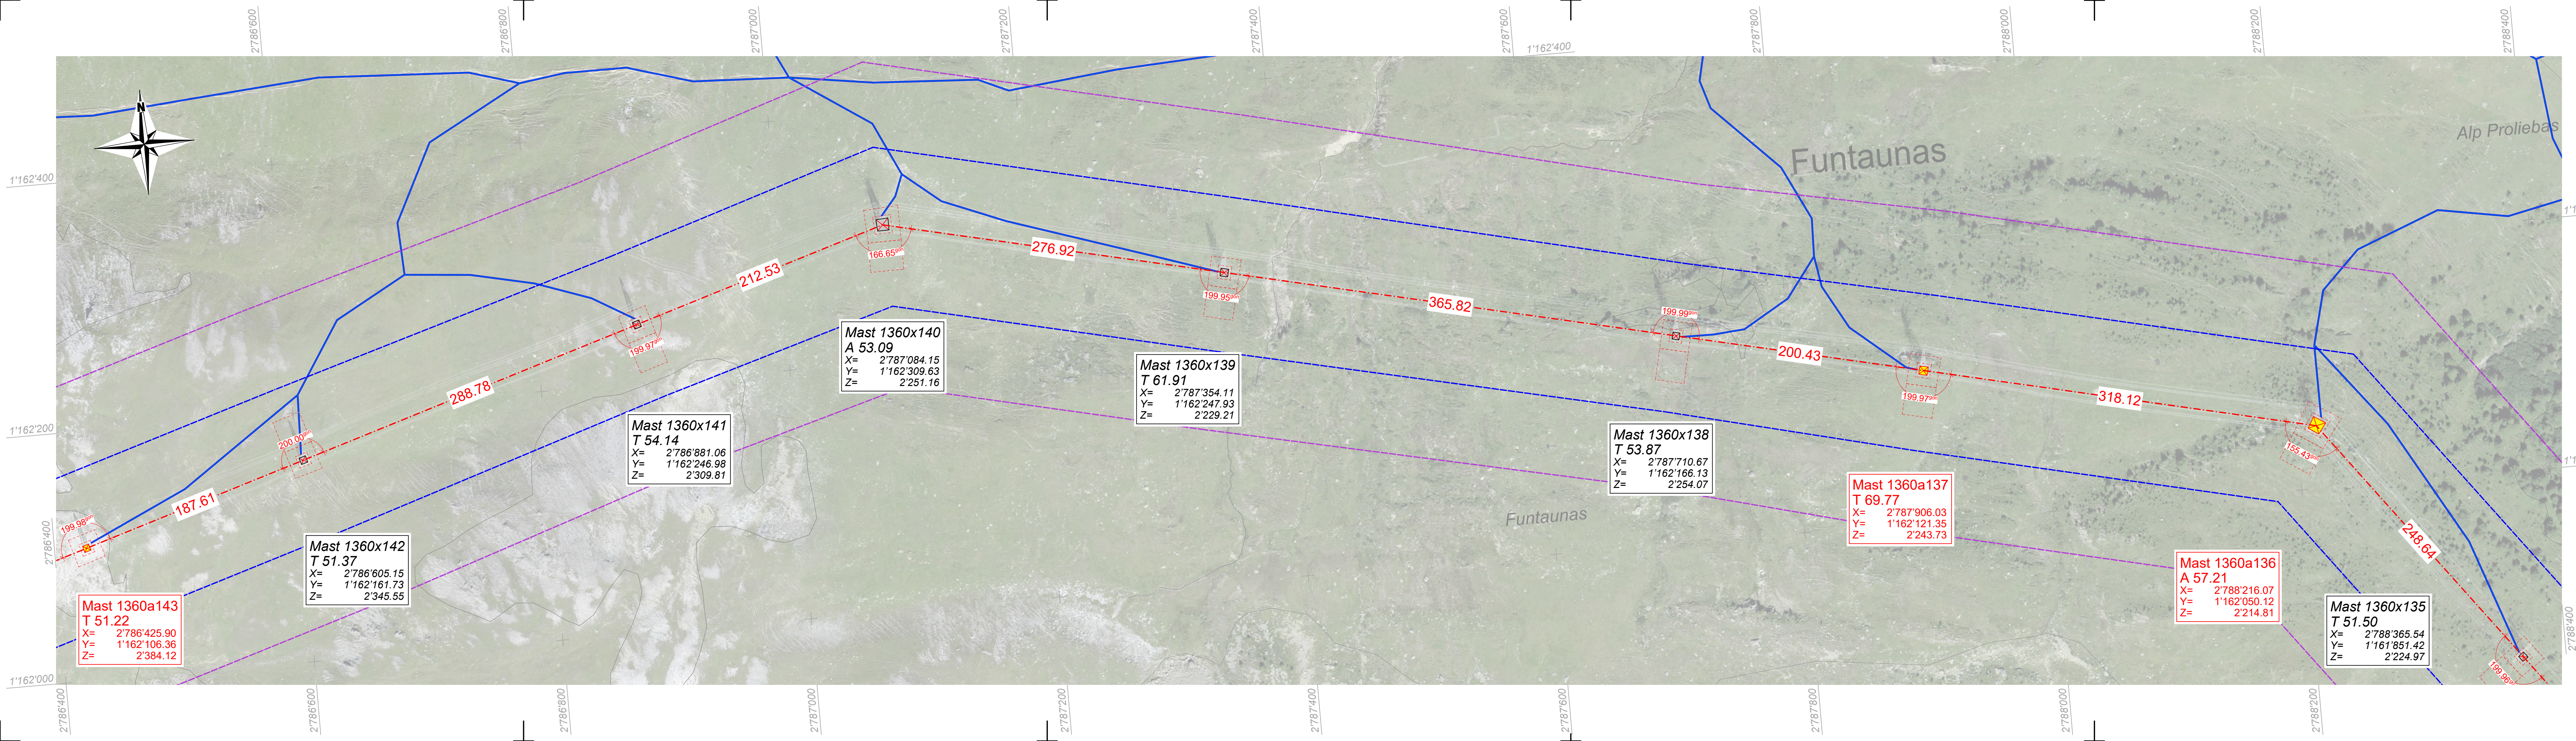

Legende zu Mastenbezeichnung: XYZn.nnA				
X:	Y:	Z:	Masthöhe über Boden	A:
S = Stuetzmast	E = Einstiegliger Mast	P = Portalmast	n.nn	B = Betonmast
T = Tragmast	K = Kuppelmast			R = Stahlrohrmast
W = Sondermast	A = A-Bock			G = Gittermast
A = Abspannmast	D = Dreibein			H = Holzmast
E = Endmast				

Legende zu Kettenbezeichnung:		Kettenbezeichnung für Tragmasten:	
Kettenbezeichnung für Abspannmasten: (Ankommend / Abgehend)		TK = Tragkette	
AK = Abspannkette		DTK = Doppeltragkette	
DAK = Doppelabspannkette			

Legende zu Seiltypen							
SEIL	ART	SEILANZ.	SEILTYP / QUERSCHNITT	STROMKR.BEZ.	SEIL PHASE	AUSL.TEMP.	ZUS.LAST(N/m)
A	380kV	2	600-AAA	ST638	L3	80°C	60
B	380kV	2	600-AAA	ST638	L2	80°C	60
C	380kV	2	600-AAA	ST638	L1	80°C	60
D	380kV	2	600-AAA	ST929	L1	80°C	60
E	380kV	2	600-AAA	ST929	L2	80°C	60
F	380kV	2	600-AAA	ST929	L3	80°C	60
Z	0kV	1	324-AAAC (OPGW-14)	-	ES	0°C	60

INFO:
1 1360a128 - 1360x136
2 1360a136 - 1360x140
3 1360a140 - 1360x146

Legende Leitungen	Legende Mäste	Legende Zufahrten
- Leitungsprojekt - Untersuchungsperimeter - Legitimationsperimeter - Best. Leitungen - Fremdleitungen - Beanspruchte Fläche	- Neuer Abspannmast - Neuer Tragmast - Abspannmast verstärkt - Tragmast verstärkt - Best. Abspannmast - Best. Tragmast - Lagerplätze	- Kantons- und Hauptstrassen - Zufahrt über asphaltierte Strasse - Zufahrt über Naturstrasse und -weg - Zufahrt über Baupiste - Zufahrt verstärken / ausbauen - Zufahrt nur mit Schreitbagger - Fussweg - Gemeindegrenze

Ersteller:  caprez ingenieure		Ersteller Dok. Nr. TR1360-BAU-2-04002																					
Dokumententart: Situationsplan mit NISV		Planvorlage Nr. L-096762 / L-151250																					
Gemeinde: La Punt Chamuesch		Massstab: 1:2'000																					
Anlage / Trasse: TR 1360 Pradella - Sils im Domleschg																							
ST638 380-kV Filisur - Robbia (Albula)																							
ST929 380-kV Pradella - Sils																							
- - -																							
Abschnitt: Mast 1360x135 - Mast 1360a143																							
Betreff: Leitungsmodernisierung Abschnitt 2 La Punt Chamuesch - Filisur																							
<table><tr><td>Erstellt Name / Datum</td><td>Geprüft Name / Datum</td><td>Freigegeben Name / Datum</td><td>Beschreibung Änderung</td></tr><tr><td>Erstellt LO/22.05.2025</td><td>AS/22.05.2025</td><td>Mu/22.05.2025</td><td>-</td></tr><tr><td>Rev. 01 -</td><td>-</td><td>-</td><td>-</td></tr><tr><td>Rev. 02 -</td><td>-</td><td>-</td><td>-</td></tr><tr><td>Rev. 03 -</td><td>-</td><td>-</td><td>-</td></tr></table>				Erstellt Name / Datum	Geprüft Name / Datum	Freigegeben Name / Datum	Beschreibung Änderung	Erstellt LO/22.05.2025	AS/22.05.2025	Mu/22.05.2025	-	Rev. 01 -	-	-	-	Rev. 02 -	-	-	-	Rev. 03 -	-	-	-
Erstellt Name / Datum	Geprüft Name / Datum	Freigegeben Name / Datum	Beschreibung Änderung																				
Erstellt LO/22.05.2025	AS/22.05.2025	Mu/22.05.2025	-																				
Rev. 01 -	-	-	-																				
Rev. 02 -	-	-	-																				
Rev. 03 -	-	-	-																				
Projektphase Baueingabe		Fachbereich Tiefbau	Entstand aus / Modellquelle																				
swissgrid		Bleichemattstrasse 31 CH 5001 Aarau	Dokumentenummer TR1360-BAU-2-04002																				
		Format 1470/297	Sprache DE Blatt 02 von 11																				