




Legende zu Mastenbezeichnung: XYZn.nA				
X:	Y:	Z:	Masthöhe über Boden	A:
S = Stuetzmast	E = Einstiegliger Mast	P = Portalmast	n.nn	B = Betonmast
T = Tragmast	K = Kuppelmast			R = Stahlformast
W = Sondermast	A = A-Bock			G = Gittermast
A = Abspannmast	D = Dreibein			H = Holzmast
E = Endmast				

Legende zu Kettenbezeichnung:	
Kettenbezeichnung für Abspannmasten: (Ankommend / Abgehend)	
AK = Abspannkette	TK = Tragkette
DAK = Doppelabspannkette	DTK = Doppeltragkette

Legende zu Seiltypen							
SEIL	ART	SEILANZ	SEILTYP / QUERSCHNITT	STROMKR.BEZ.	SEIL PHASE	AUSL.TEMP.	ZUS.LAST(N/m)
A	380kV	2	600-AAA	ST638	L3	80°C	60°/34.8°
B	380kV	2	600-AAA	ST638	L2	80°C	60°/34.8°
C	380kV	2	600-AAA	ST638	L1	80°C	60°/34.8°
D	380kV	2	600-AAA	ST929	L1	80°C	60°/34.8°
E	380kV	2	600-AAA	ST929	L2	80°C	60°/34.8°
F	380kV	2	600-AAA	ST929	L3	80°C	60°/34.8°
Z	0kV	1	324-AAAC (OPGW-14)	-	ES	0°C	70.2

INFO:
1 1360x146 - 1360x151
2 1360x151 - 1360x157

Legende Leitungen	Legende Mäste	Legende Zufahrten
- Leitungsprojekt - Untersuchungsperimeter - Legitimationsperimeter - Best. Leitungen - Fremdleitungen - Beanspruchte Fläche	- Neuer Abspannmast - Neuer Tragmast - Abspannmast verstärkt - Tragmast verstärkt - Best. Abspannmast - Best. Tragmast - Lagerplätze	- Kantons- und Hauptstrassen - Zufahrt über asphaltierte Strasse - Zufahrt über Naturstrasse und -weg - Zufahrt über Baupiste - Zufahrt verstärken / ausbauen - Zufahrt nur mit Schreitbagger - Fussweg - Gemeindegrenze

Ersteller:
caprez ingenieure

Dokumentenart:
Situationsplan mit NISV

Gemeinde:
La Punt Chamues-ch / Bergün Filisur

Erstellt Name / Datum:
LO/22.05.2025

Gepf. Name / Datum:
AS/22.05.2025

Freigegeben Name / Datum:
Mu/22.05.2025

Beschreibung Änderung:
-

Rev. 01:
-

Rev. 02:
-

Rev. 03:
-

Projektphase:
Bauingabe

Fachbereich:
Tiefbau

Entstand aus / Modellquelle:
-

Anlage / Trasse:
TR 1360 Pradella - Sils im Domleschg

ST638
380-kV Filisur - Robbia (Albula)

ST929
380-kV Pradella - Sils

Abchnitt:
Mast 1360a149 - Mast 1360x157

Betreff:
Leitungsmmodernisierung Abschnitt 2 La Punt Chamues-ch - Filisur

Ersteller Dok. Nr.:
TR1360-BAU-2-04004

Planvorlage Nr.:
L-096762 / L-151250

Massstab:
1:2'000

swissgrid

Bleichemattstrasse 31
CH 5001 Aarau

Dokumentennummer:
TR1360-BAU-2-04004

Format:
1470/297

Sprache / Blatt:
DE 04 von 11