


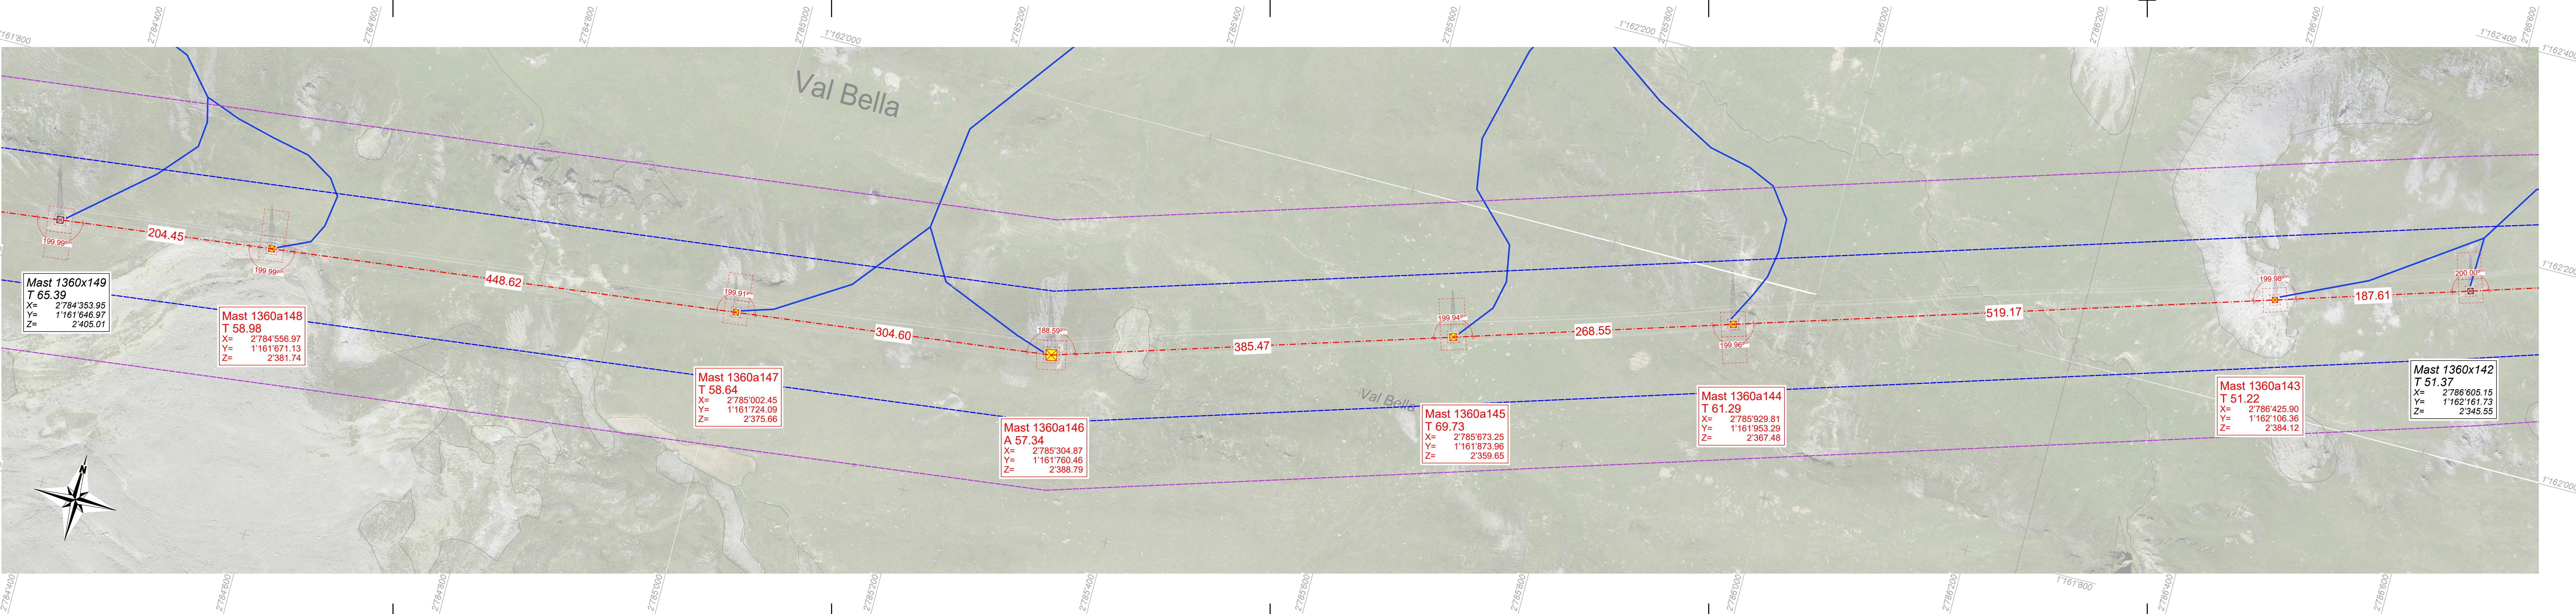

Legende zu Mastenbezeichnung: XYZn.nA				
X:	Y:	Z:	Masthöhe über Boden	A:
S = Stuetzmast	E = Einstiegliger Mast	P = Portalmast	n.nn	B = Betonmast
T = Tragmast	K = Kuppelmast			R = Stahlrohrmast
W = Sondermast	A = A-Bock			G = Gittermast
A = Abspannmast	D = Dreibein			H = Holzmast
E = Endmast				

Legende zu Kettenbezeichnung:	
Kettenbezeichnung für Abspannmasten: (Ankommend / Abgehend)	
AK = Abspannkette	TK = Tragkette
DAK = Doppelabspannkette	DTK = Doppeltragkette

Legende zu Seiltypen								
SEIL	ART	SEILANZ	SEILTYP / QUERSCHNITT	STROMKR.BEZ.	SEIL PHASE	AUSL.TEMP.	N/mm² @10°C	ZUS.LAST(N/m)
A	380kV	2	600-AAA	ST638	L3	80°C	34.8/60²	60'/20²
B	380kV	2	600-AAA	ST638	L2	80°C	34.8/60²	60'/20²
C	380kV	2	600-AAA	ST638	L1	80°C	34.8/60²	60'/20²
D	380kV	2	600-AAA	ST929	L1	80°C	34.8/60²	60'/20²
E	380kV	2	600-AAA	ST929	L2	80°C	34.8/60²	60'/20²
F	380kV	2	600-AAA	ST929	L3	80°C	34.8/60²	60'/20²
Z	0kV	1	324-AAAC (OPGW-14)	-	ES	0°C	70.2	60'/20²

INFO:
¹ 1360x140 - 1360x146
² 1360x146 - 1360x151

Legende Leitungen	Legende Mäste	Legende Zufahrten
--- Leitungsprojekt --- Untersuchungsperimeter --- Legitimationsperimeter --- Best. Leitungen --- Fremdleitungen --- Beanspruchte Fläche	- Neuer Abspannmast - Neuer Tragmast - Abspannmast verstärkt - Tragmast verstärkt - Best. Abspannmast - Best. Tragmast - Lagerplätze	- Kantons- und Hauptstrassen - Zufahrt über asphaltierte Strasse - Zufahrt über Naturstrasse und -weg - Zufahrt über Baupiste - Zufahrt verstärken / ausbauen - Zufahrt nur mit Schreitbagger - Fussweg - Gemeindegrenze

Ersteller:  caprez ingenieure		Ersteller Dok. Nr.: TR1360-BAU-2-04003	
Dokumentenart: Situationsplan mit NISV		Planvorlage Nr.: L-096762 / L-151250	
Gemeinde: La Punt Chamues-ch		Massstab: 1:2'000	
Anlage / Trasse:		TR 1360 Pradella - Sils im Domleschg	
ST638		380-kV Filisur - Robbia (Albula)	
ST929		380-kV Pradella - Sils	
-		-	
-		-	
Abschnitt:		Mast 1360x142 - Mast 1360a149	
Betreff:		Leitungsmodernisierung Abschnitt 2 La Punt Chamues-ch - Fillisur	
Erstellt Name / Datum		Geprüft Name / Datum	
Erstellt LO/22.05.2025		AS/22.05.2025	
Rev. 01 -		-	
Rev. 02 -		-	
Rev. 03 -		-	
Freigegeben Name / Datum		Beschreibung Änderung	
Mu/22.05.2025		-	
-		-	
-		-	
-		-	
Projektphase		Fachbereich	
Baueingabe		Tiefbau	
Entstand aus / Modellquelle		-	
Dokumentennummer		TR1360-BAU-2-04003	
Format		1470/297	
Sprache		DE	
Blatt		03 von 11	