


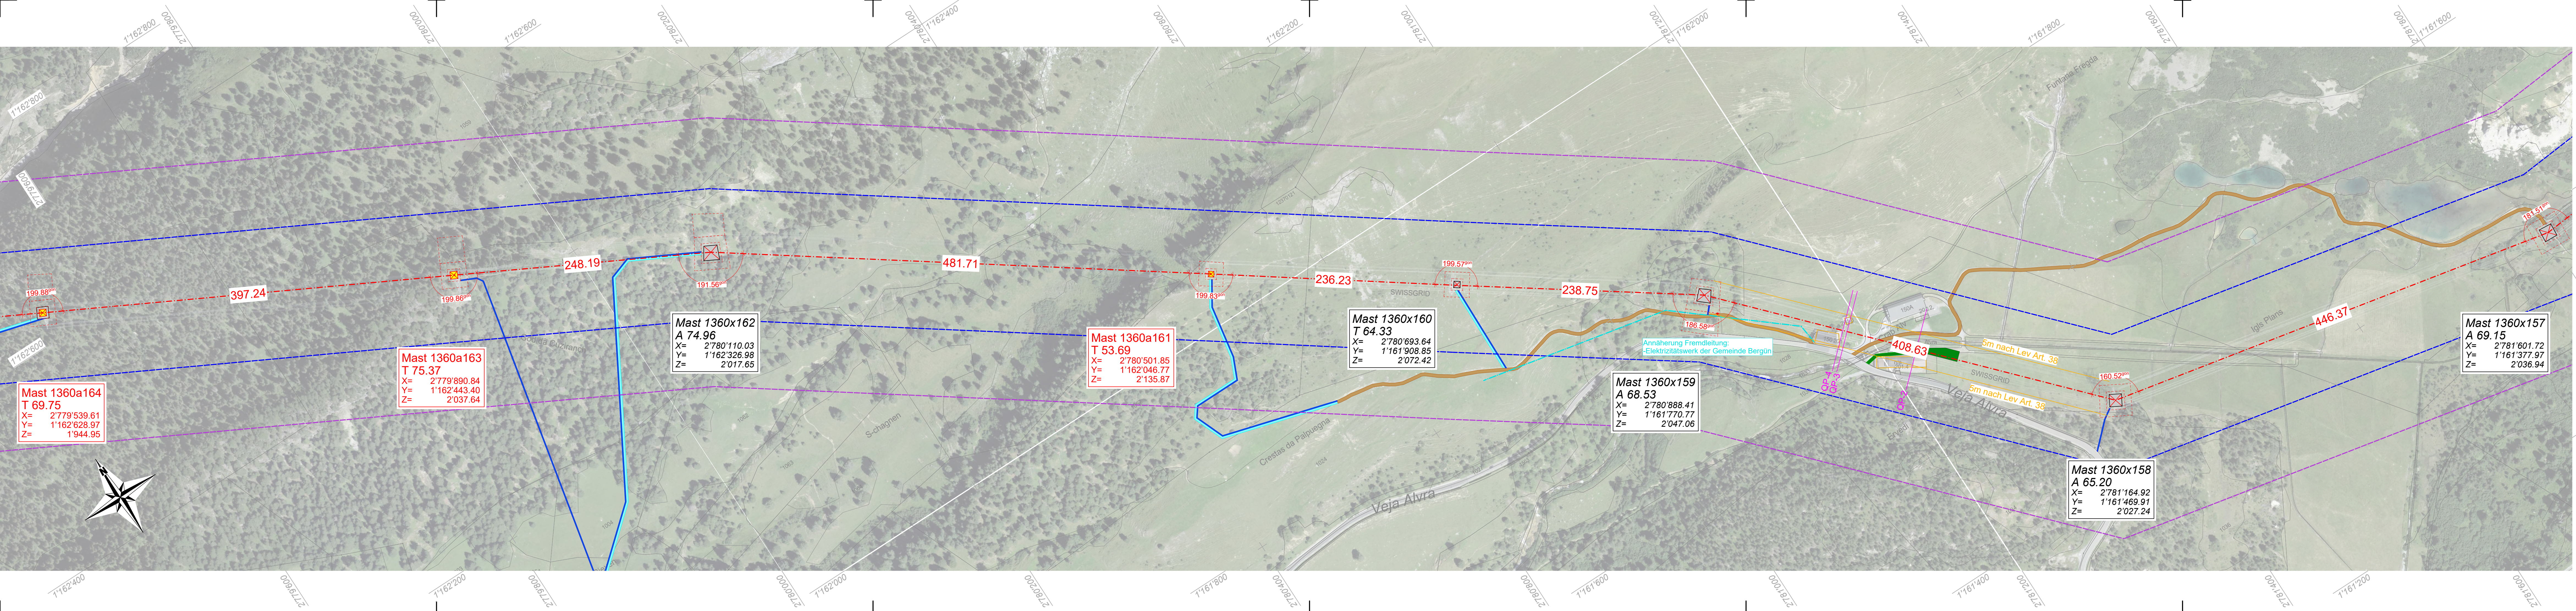

Legende zu Mastenbezeichnung: XYZn.nA				
X:	Y:	Z:	Masthöhe über Boden	A:
S = Stuetzmast	E = Einstiegliger Mast	P = Portalmast	n.nn	B = Betonmast
T = Tragmast	K = Kuppelmast			R = Stahlrohrmast
W = Sondermast	A = A-Bock			G = Gittermast
A = Abspannmast	D = Dreibein			H = Holzmast
E = Endmast				

Legende zu Kettenbezeichnung:		Kettenbezeichnung für Tragmasten:	
Kettenbezeichnung für Abspannmasten: (Ankommend / Abgehend)		TK = Tragkette	
AK = Abspannkette		DTK = Doppeltraggkette	
DAK = Doppelabspannkette			

Legende zu Seiltypen							
SEIL	ART	SEILANZ.	SEILTYP / QUERSCHNITT	STROMKR.BEZ.	SEIL PHASE	AUSL.TEMP.	N/mm² @10°C
A	380kV	2	600-AAA	ST638	L3	80°C	28
B	380kV	2	600-AAA	ST638	L2	80°C	28
C	380kV	2	600-AAA	ST638	L1	80°C	28
D	380kV	2	600-AAA	ST929	L1	80°C	28
E	380kV	2	600-AAA	ST929	L2	80°C	28
F	380kV	2	600-AAA	ST929	L3	80°C	28
Z	0kV	1	324-AAAC (OPGW-14)	ST929	ES	0°C	70.2
ZUS.LAST(N/m)							60°/20°

INFO:
1 1360x157 - 1360x159, 1360x162 - 1360x165
2 1360x159 - 1360x162

Legende Leitungen	Legende Mäste	Legende Zufahrten
- Leitungsprojekt - Untersuchungssperimeter - Legitimationsperimeter - Best. Leitungen - Fremdleitungen - Beanspruchte Fläche	- Neuer Abspannmast - Neuer Tragmast - Legitimationsperimeter - Tragmast verstärkt - Best. Abspannmast - Best. Tragmast - Lagerplätze	- Kantons- und Hauptstrassen - Zufahrt über asphaltierte Strasse - Zufahrt über Naturstrasse und -weg - Zufahrt über Baupiste - Zufahrt verstärken / ausbauen - Zufahrt nur mit Schreitbagger - Fussweg - Gemeindegrenze

Ersteller: caprez ingenieure		Ersteller Dok. Nr.: TR1360-BAU-2-04005	
Dokumentenart: Situationsplan mit NISV		Planvorlage Nr.: L-096762 / L-151250	
Gemeinde: Bergün Filisur		Massstab: 1:2'000	
Anlage / Trasse:		TR 1360 Pradella - Sils im Domieschg	
ST638		380-kV Filisur - Robbia (Albula)	
ST929		380-kV Pradella - Sils	
-		-	
Abschnitt:		Mast 1360x157 - Mast 1360a164	
Betreff:		Leitungsmodernisierung Abschnitt 2 La Punt Chamuesch - Filisur	
Erstellt	Geprüft	Freigegeben	Beschreibung
Name / Datum	Name / Datum	Name / Datum	Änderung
LO/22.05.2025	AS/22.05.2025	MU/22.05.2025	-
Rev. 01	-	-	-
Rev. 02	-	-	-
Rev. 03	-	-	-
Baueingabe		Entstand aus / Modellquelle	
swissgrid		Bleichemattstrasse 31	
CH 5001 Aarau		Dokumentnummer	
		TR1360-BAU-2-04005	
		Format	Sprache
		1470/297	DE
		Blatt	05 von 11