


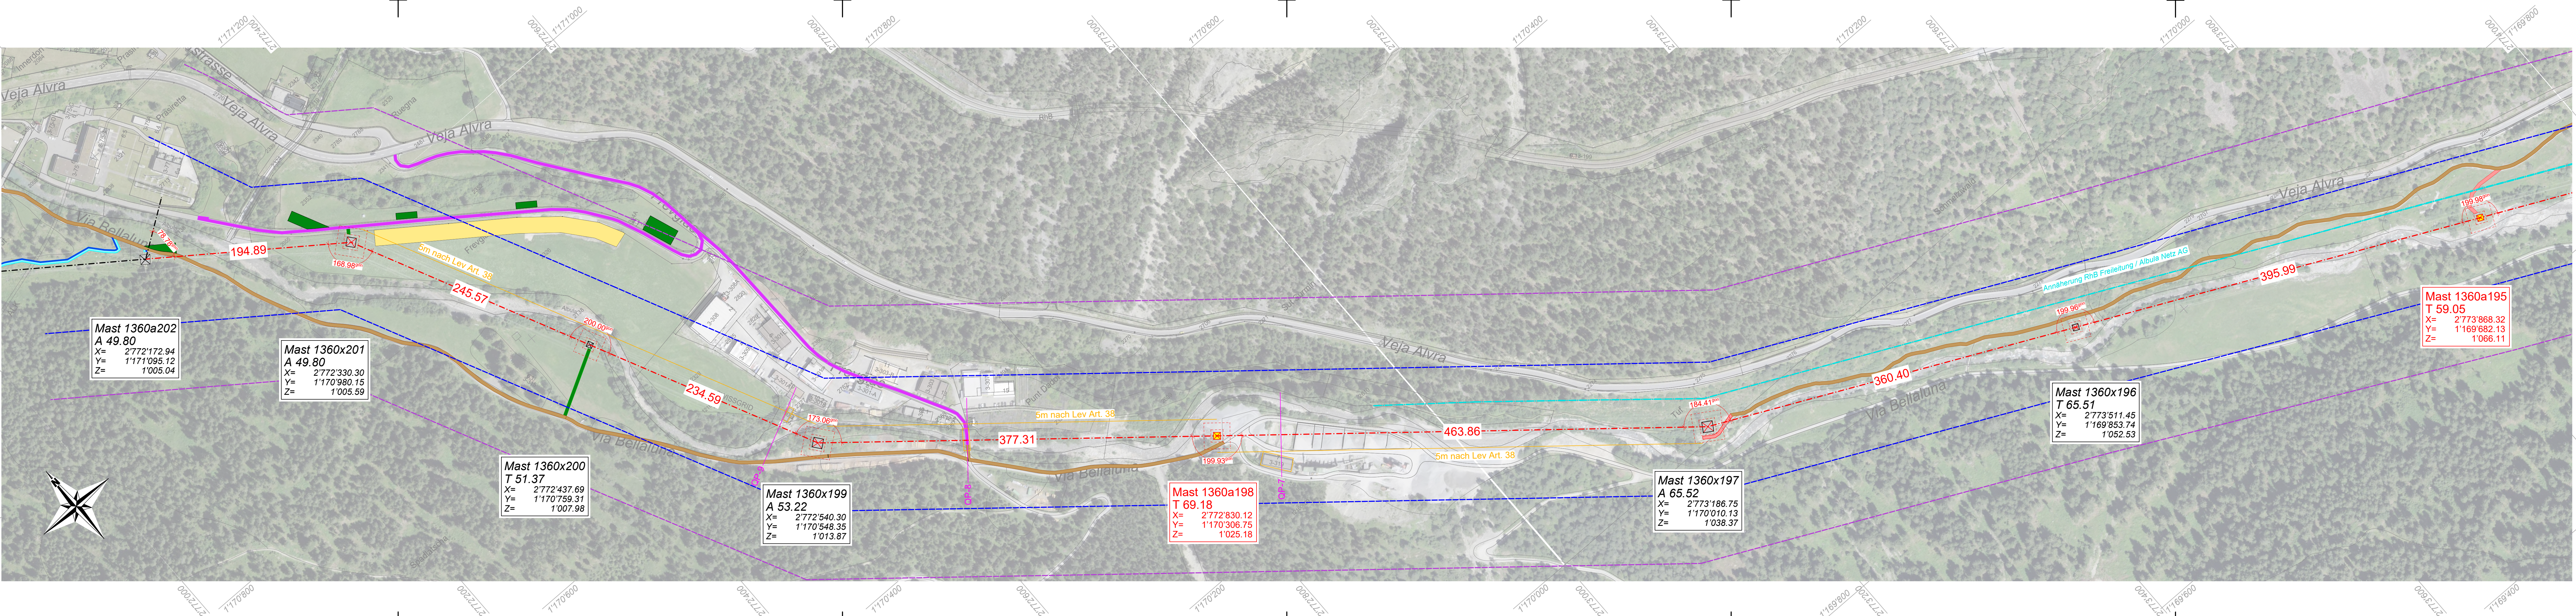

Legende zu Mastenbezeichnung: XYZn.nA				
X:	Y:	Z:	Masthöhe über Boden	A:
S = Stuetzmast	E = Einstiegliger Mast	P = Portalmast	n.nn	B = Betonmast
T = Tragmast	K = Kuppelmast			R = Stahlrohrmast
W = Sondermast	A = A-Bock			G = Gittermast
A = Abspannmast	D = Dreibein			H = Holzmast
E = Endmast				

Legende zu Kettenbezeichnung:	
Kettenbezeichnung für Abspannmasten: (Ankommend / Abgehend)	
AK = Abspannkette	TK = Tragkette
DAK = Doppelabspannkette	DTK = Doppeltragkette

Legende zu Seiltypen							
SEIL	ART	SEILANZ	SEILTYP / QUERSCHNITT	STROMKR.BEZ.	SEIL PHASE	AUSL.TEMP.	N/mm² @10°C
A	380kV	2	600-AAA	ST638	L3	80°C	38
B	380kV	2	600-AAA	ST638	L2	80°C	38
C	380kV	2	600-AAA	ST638	L1	80°C	38
D	380kV	2	600-AAA	ST929	L1	80°C	38
E	380kV	2	600-AAA	ST929	L2	80°C	38
F	380kV	2	600-AAA	ST929	L3	80°C	38
Z	0kV	1	324-AAAC (OPGW-14)	-	ES	0°C	70.2
						ZUS.LAST(N/m)	20

INFO:
1360x193 - s032x001

Legende Leitungen	Legende Mäste	Legende Zufahrten
- Leitungsprojekt - Untersuchungsperimeter - Legitimationsperimeter - Best. Leitungen - Fremdleitungen - Beanspruchte Fläche	- Neuer Abspannmast - Neuer Tragmast - Abspannmast verstärkt - Legitimationsperimeter - Tragmast verstärkt - Best. Abspannmast - Best. Tragmast - Lagerplätze	- Kantons- und Hauptstrassen - Zufahrt über asphaltierte Strasse - Zufahrt über Naturstrasse und -weg - Zufahrt über Baupiste - Zufahrt verstärken / ausbauen - Zufahrt nur mit Schreitbagger - Fussweg - Gemeindegrenze

Ersteller: caprez ingenieure		Ersteller Dok. Nr.: TR1360-BAU-2-04011	
Dokumentenart: Situationsplan mit NISV		Planvorlage Nr.: L-096762 / L-151250	
Gemeinde: Bergün Filisur		Massstab: 1:2'000	
Anlage / Trasse:		TR 1360 Pradella - Sils im Domleschg	
ST638		380-kV Filisur - Robbia (Albula)	
ST929		380-kV Pradella - Sils	
-		-	
Abschnitt:		Mast 1360a195 - Mast 1360a202	
Betreff:		Leitungsmodernisierung Abschnitt 2 La Punt Chamuesch - Filisur	
Erstellt Name / Datum	Geprüft Name / Datum	Freigegeben Name / Datum	Beschreibung Änderung
Erstellt LO/22.05.2025	AS/22.05.2025	Mu/22.05.2025	-
Rev. 01 -	-	-	-
Rev. 02 -	-	-	-
Rev. 03 -	-	-	-
Baueingabe		Fachbereich Tiefbau	
swissgrid		Entstand aus / Modellquelle	
Bleichemattstrasse 31		Dokumentnummer	
CH 5001 Aarau		TR1360-BAU-2-04011	
		Format 1470/297	
		Sprache Blatt DE 11 von 11	