


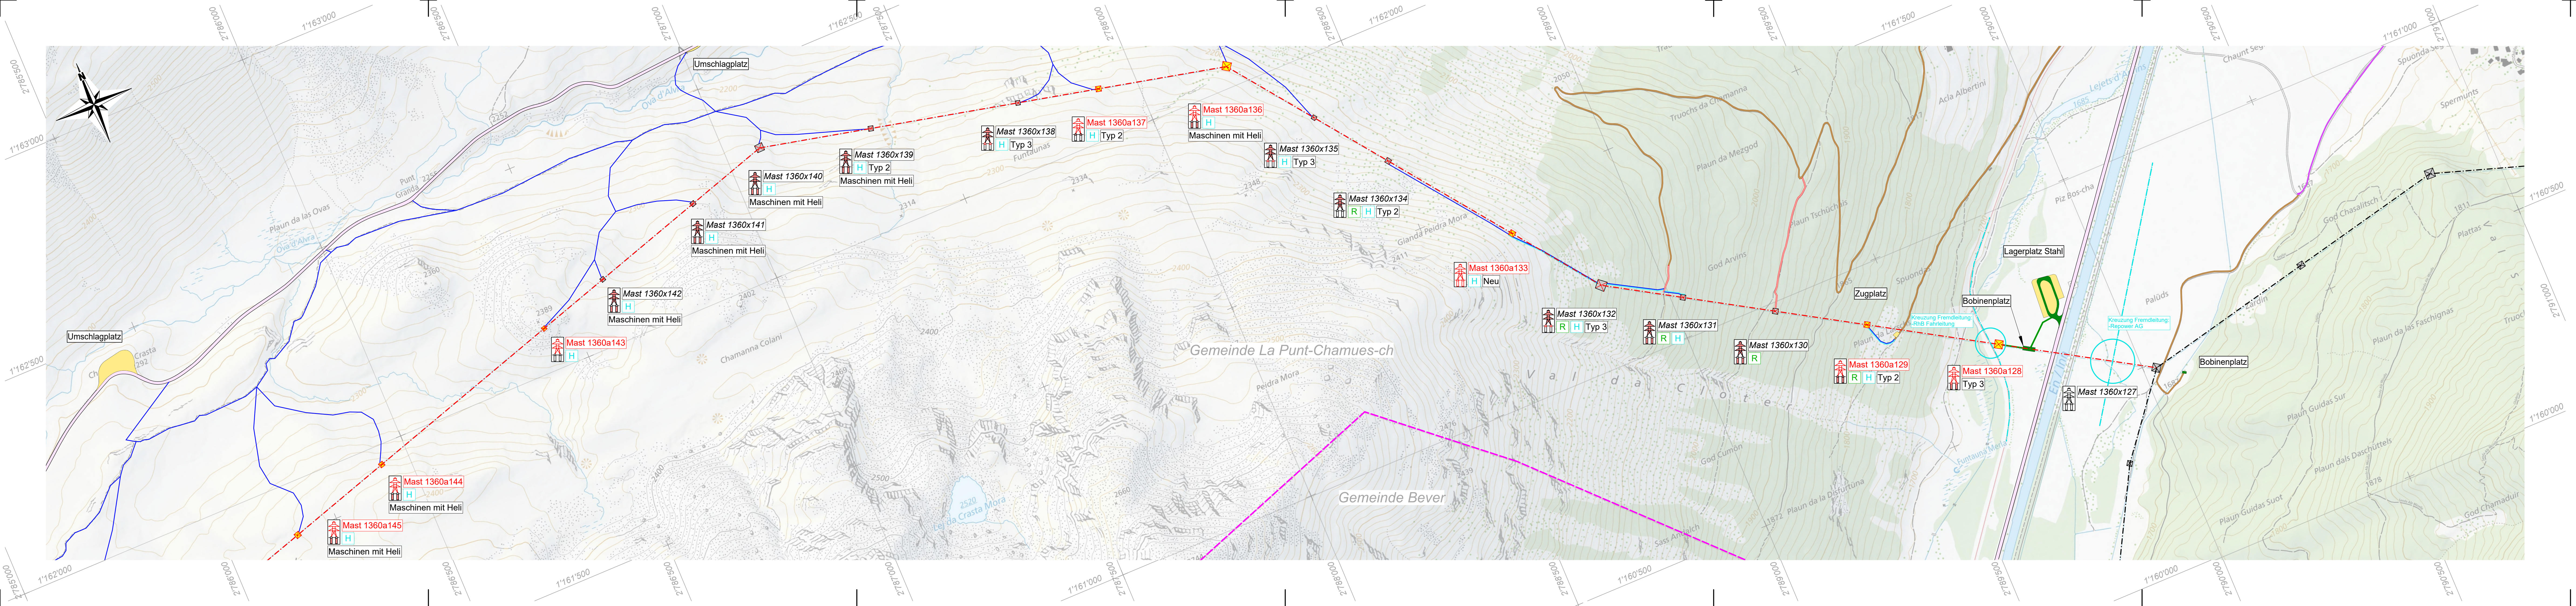

Legende Zufahrten

Kantons- und Hauptstrassen

Zufahrt über asphaltierte Strasse

Zufahrt über Naturstrasse und -weg

Zufahrt über Baupiste

Zufahrt verstärken / ausbauen

Zufahrt nur mit Schreitbagger

Fussweg

Gemeindegrenze

Legende Masnahmen

Neues Fundament inkl. neuer Mast

Fundamentverstärkung inkl. neuer Mast

Fundamentverstärkung inkl. Mastverstärkung

Neuer Mast

Fundamentverstärkung

Mastverstärkung

Keine Massnahmen

Typ 2

Mastsockel:
Partieller Betonersatz

Typ 3

Mastsockel:
Totaler Betonersatz

Neu

Neuer Mastsockel

Legende Symbole

Neuer Abspannmast

Neuer Tragmast

Abspannmast verstärkt

Tragmast verstärkt

Best. Abspannmast

Best. Tragmast

TR1360 380kV Pradella - Sils

Best. Leitung

Helikopter

Rodung

Materialplatz

Sammelstellenplatz

Lager-, Bobinen- und Zugplätze (nicht geschützt)

Lager-, Bobinen- und Zugplätze (geschützt)

Fremdleitungen

Ersteller:

Ersteller Dok. Nr.

TR1360-BAU-2-09001

Dokumentenart:

Erschliessungen / Lagerplätze

Gemeinde:

La Punt Chamues-ch

Anlage / Trasse:

TR 1360 Pradella - Sils im Domleschg

ST638

380-kV Filisur - Robbia (Albula)

ST929

380-kV Pradella - Sils

Abschnitt:

Mast 1360x127 - Mast 1360a145

Betreff:

Leitungsmodernisierung Abschnitt 2 La Punt Chamues-ch - Fillisur

Erstellt Name / Datum	Geprüft Name / Datum	Freigegeben Name / Datum	Beschreibung Änderung
Erstellt LO/22.05.2025	Geprüft AS/22.05.2025	Freigegeben MU/22.05.2025	-
Rev. 01	-	-	-
Rev. 02	-	-	-
Rev. 03	-	-	-

Projektphase
Baueingabe

Fachbereich
Tiefbau

Entstand aus / Modellquelle

Bleichemattstrasse 31
CH 5001 Aarau

Dokumentennummer
TR1360-BAU-2-09001

Format
1470/297

Sprache | Blatt
DE | 01 von 05