


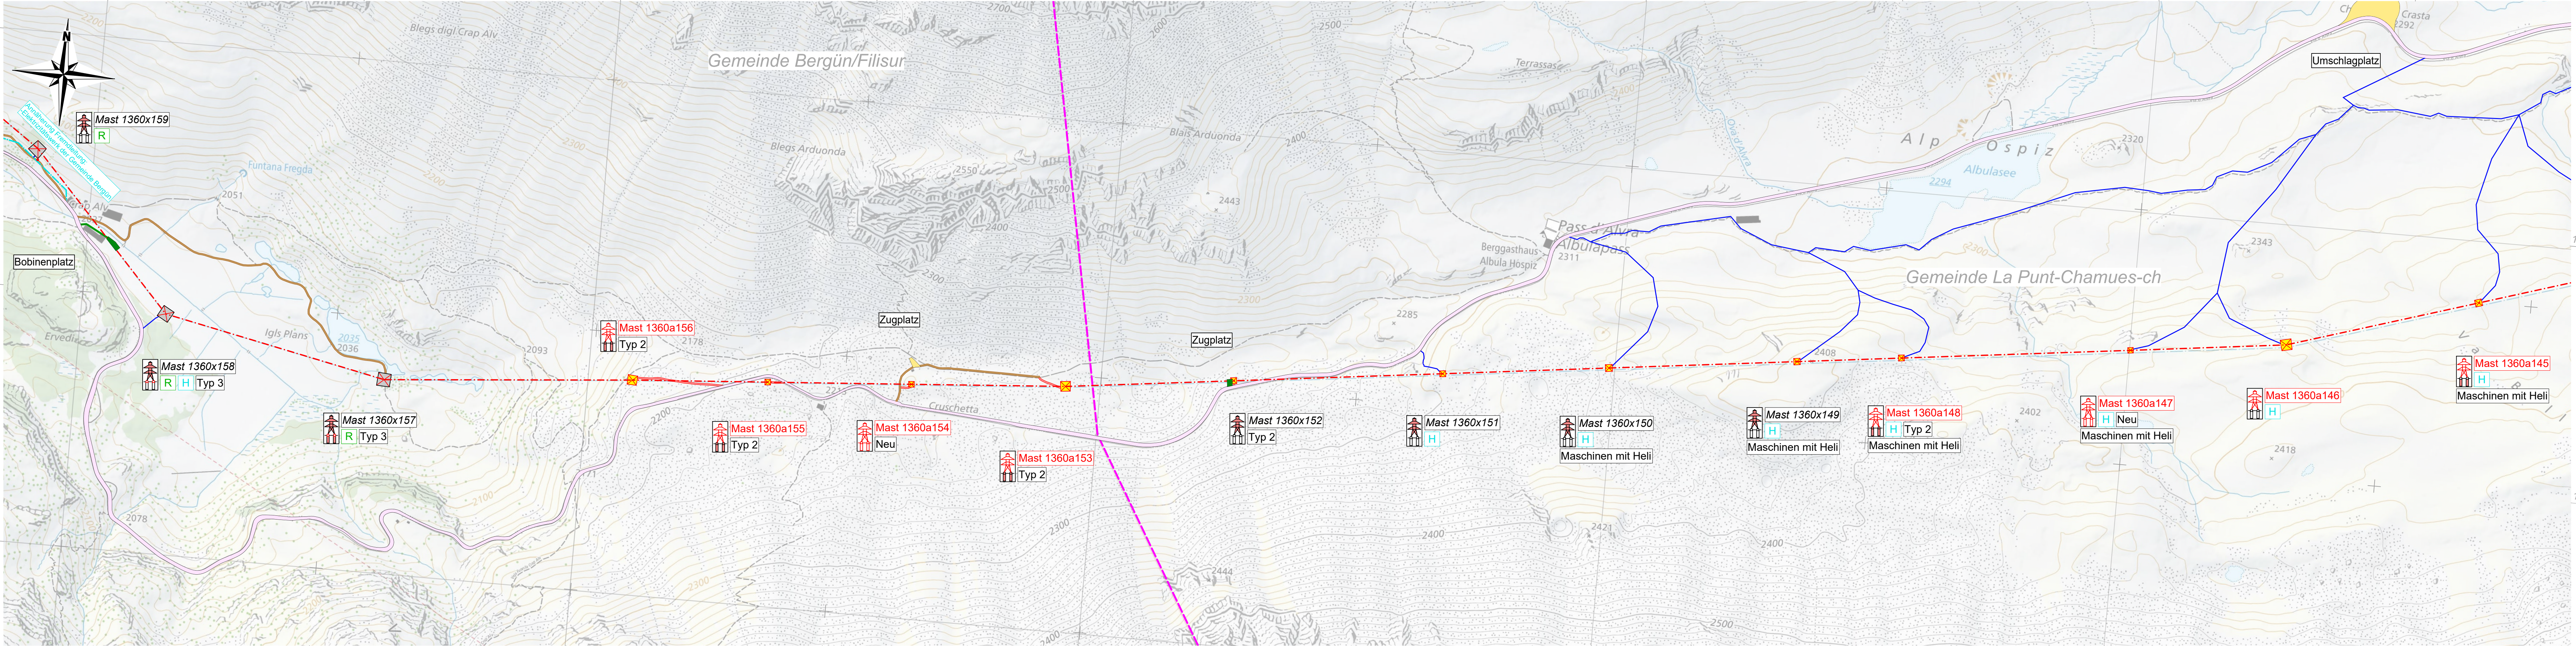

Legende Zufahrten	
	Kantons- und Hauptstrassen
	Zufahrt über asphaltierte Strasse
	Zufahrt über Naturstrasse und -weg
	Zufahrt über Baupiste
	Zufahrt verstärken / ausbauen
	Zufahrt nur mit Schreitbagger
	Fussweg
	Gemeindegrenze

Legende Symbole	
	Neuer Abspannmast
	Neuer Tragmast
	Abspannmast verstärkt
	Tragmast verstärkt
	Best. Abspannmast
	Best. Tragmast
	TR1360 380kV Pradella - Sils
	Best. Leitung
	Helikopter
	Rodung
	Materialplatz
	Sammelstellenplatz
	Lager-, Bobinen- und Zugplätze (nicht geschützt)
	Lager-, Bobinen- und Zugplätze (geschützt)
	Fremdleitungen

Legende Masnahmen	
	Neues Fundament inkl. neuer Mast
	Fundamentverstärkung inkl. neuer Mast
	Fundamentverstärkung inkl. Mastverstärkung
	Neuer Mast
	Fundamentverstärkung
	Mastverstärkung
	Keine Massnahmen
	Mastsockel: Partieller Betonersatz
	Mastsockel: Totaler Betonersatz
	Neuer Mastsockel

Ersteller:		Ersteller Dok. Nr.: TR1360-BAU-2-09002	
Dokumentenart: Erschliessungen / Lagerplätze		Planvorlage Nr.: L-096762 / L-151250	
Gemeinde: La Punt Chamues-ch / Bergün Filisur		Massstab: 1:5'000	
Anlage / Trasse:		TR 1360 Pradella - Sils im Domleschg	
ST638		380-kV Filisur - Robbia (Albula)	
ST929		380-kV Pradella - Sils	
-		-	
-		-	
Abchnitt:		Mast 1360a145 - Mast 1360x159	
Betreff:		Leitungsmodernisierung Abschnitt 2 La Punt Chamues-ch - Filisur	
Erstellt Name / Datum	Geprüft Name / Datum	Freigegeben Name / Datum	Beschreibung Änderung
Erstellt LO/22.05.2025	Geprüft AS/22.05.2025	Freigegeben MU/22.05.2025	-
Rev. 01	-	-	-
Rev. 02	-	-	-
Rev. 03	-	-	-
Projektphase Baueingabe		Fachbereich Tiefbau	Entstand aus / Modellquelle -
		Bleichemattstrasse 31 CH 5001 Aarau	Dokumentnummer TR1360-BAU-2-09002
		Format 1470/297	Sprache DE Blatt 02 von 05