


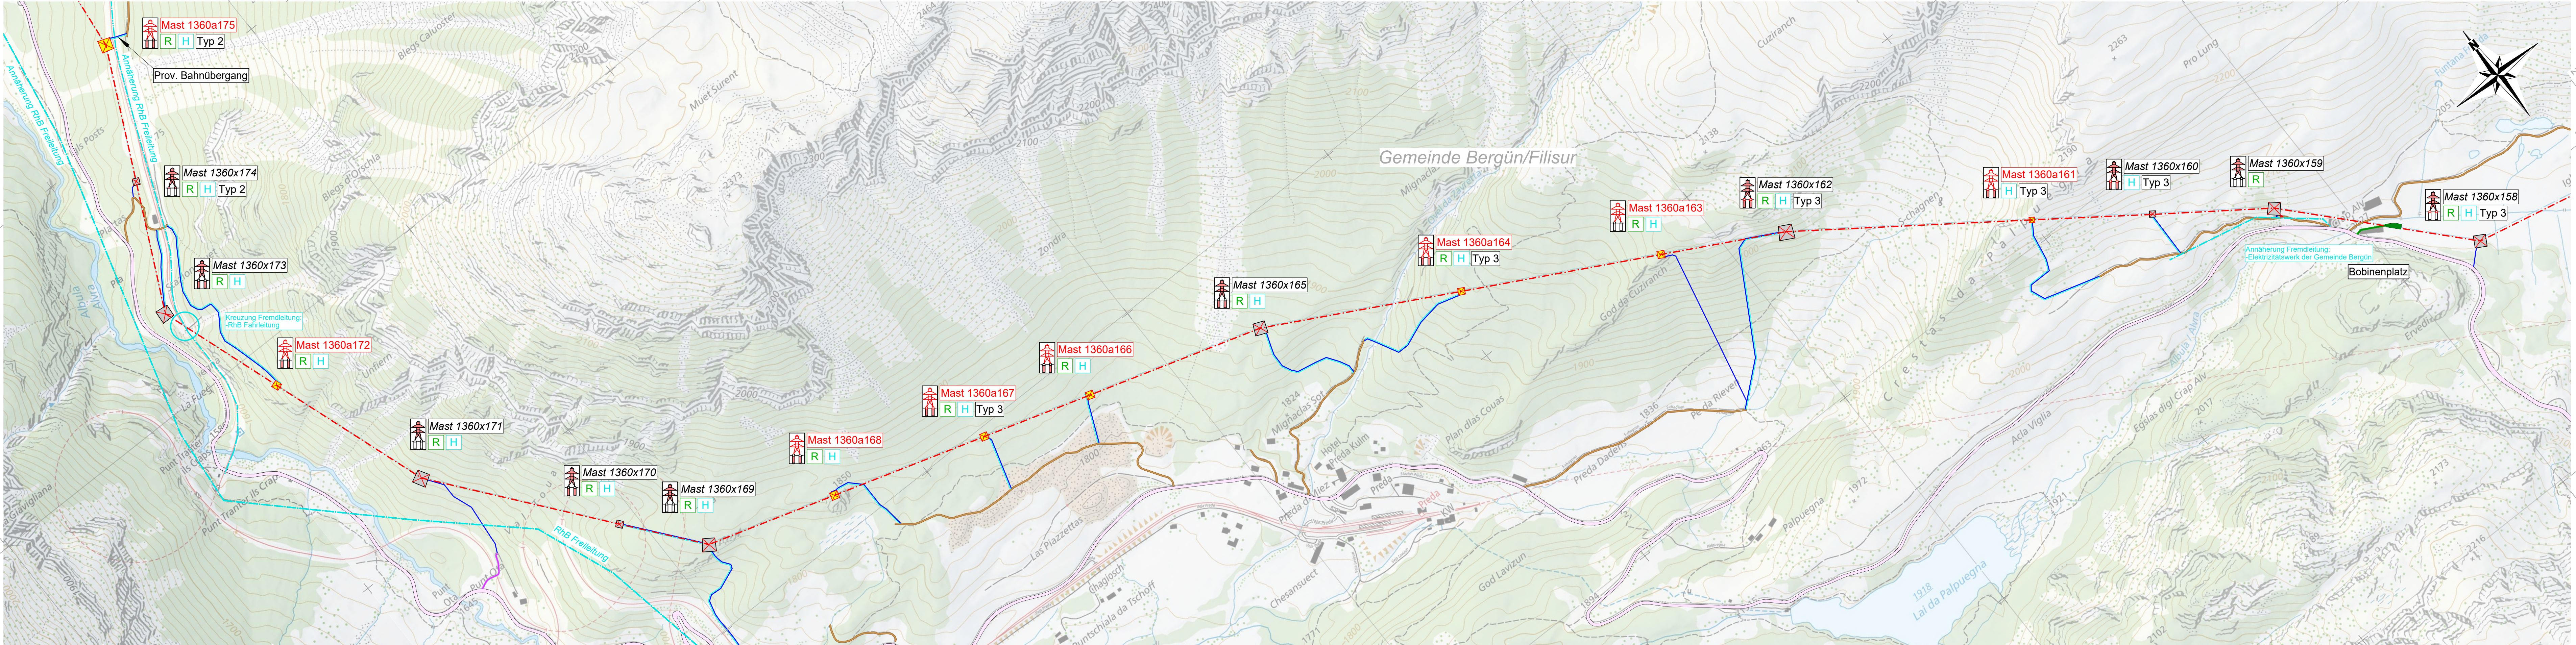

Legende Zufahrten

Kantons- und Hauptstrassen

Zufahrt über asphaltierte Strasse

Zufahrt über Naturstrasse und -weg

Zufahrt über Baupiste

Zufahrt verstärken / ausbauen

Zufahrt nur mit Schreitbagger

Fussweg

Gemeindegrenze

Legende Symbole

Neuer Abspannmast

Neuer Tragmast

Abspannmast verstärkt

Tragmast verstärkt

Best. Abspannmast

Best. Tragmast

TR1360 380kV Pradella - Sils

Best. Leitung

Helikopter

Rodung

Materialplatz

Sammelstellenplatz

Lager-, Bobinen- und Zugplätze (nicht geschützt)

Lager-, Bobinen- und Zugplätze (geschützt)

Fremdleitungen

Legende Masnahmen

Neues Fundament inkl. neuer Mast

Fundamentverstärkung inkl. neuer Mast

Fundamentverstärkung inkl. Mastverstärkung

Neuer Mast

Fundamentverstärkung

Mastverstärkung

Keine Massnahmen

Typ 2 Mastsockel: Partiieller Betonsersatz

Typ 3 Mastsockel: Totaler Betonsersatz

Neu Neuer Mastsockel

Ersteller:

Dokumentenart:

Erschliessungen / Lagerplätze

Gemeinde:

Bergün Filisur

Erstellt Name / Datum

Geprüft Name / Datum

Freigegeben Name / Datum

Beschreibung Änderung

Erstellt LO/22.05.2025

Geprüft AS/22.05.2025

Freigegeben MU/22.05.2025

-

Rev. 01

-

-

-

Rev. 02

-

-

-

Rev. 03

-

-

-

Projektphase

Fachbereich

Entstand aus / Modellquelle

Baueingabe

Tiefbau

-

swissgrid

Bleichemattstrasse 31
CH 5001 Aarau

Dokumentnummer

Format

Sprache

Blatt

TR1360-BAU-2-09003

1470/297

DE

03 von 05

Ersteller Dok. Nr.

Planvorlage Nr.

Massstab:

TR1360-BAU-2-09003

L-096762 / L-151250

1:5'000

Anlage / Trasse:

ST638

ST929

-

-

Abchnitt:

Betreff:

TR 1360 Pradella - Sils im Domleschg

380-kV Filisur - Robbia (Albula)

380-kV Pradella - Sils

-

-

Mast 1360x158 - Mast 1360a175

Leitungsmodernisierung Abschnitt 2 La Punt Chamues-ch - Filisur