


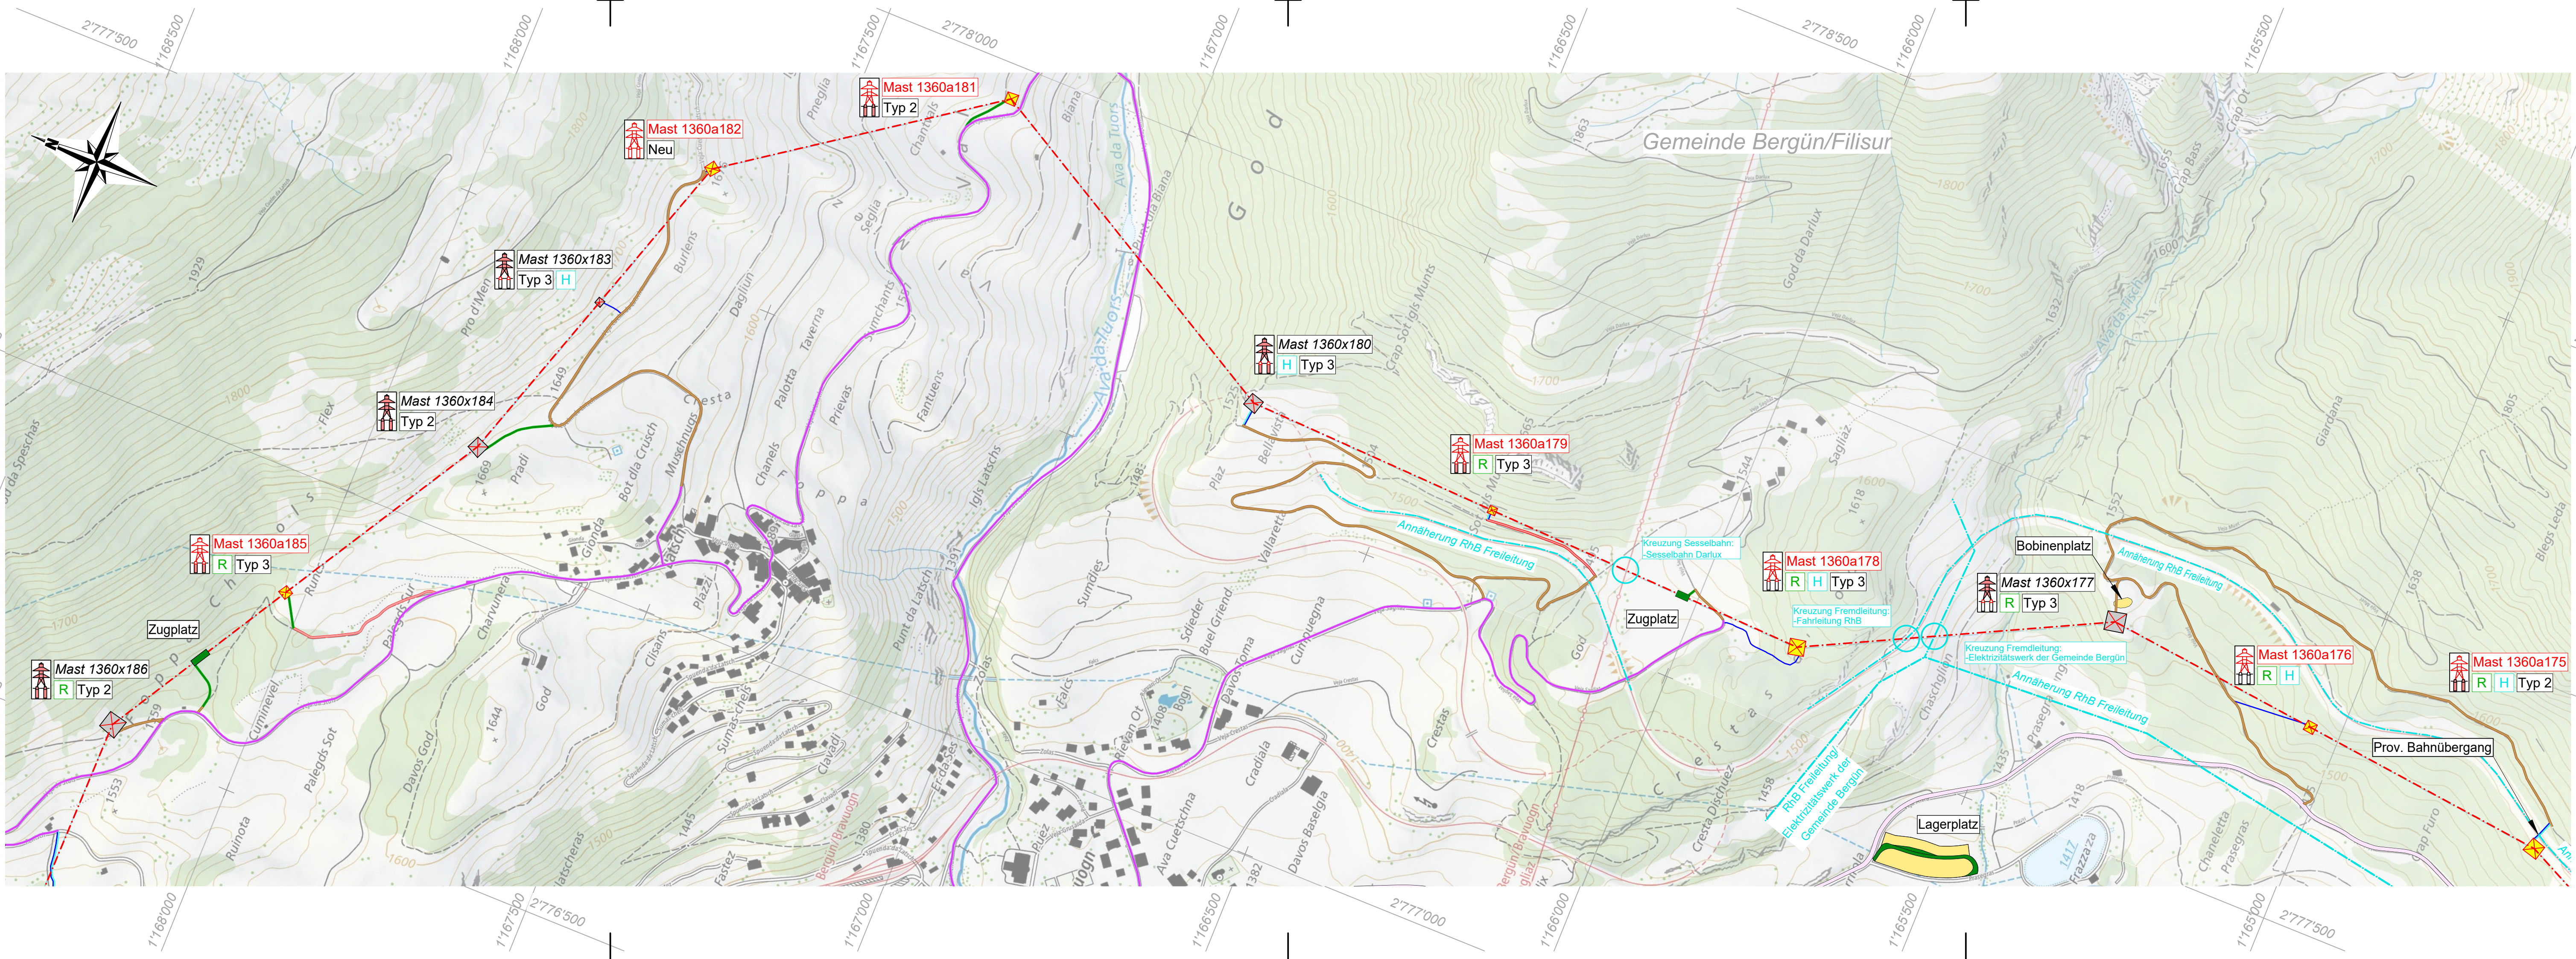

Legende Zufahrten

- Kantons- und Hauptstrassen
- Zufahrt über asphaltierte Strasse
- Zufahrt über Naturstrasse und -weg
- Zufahrt über Baupiste
- Zufahrt verstärken / ausbauen
- Zufahrt nur mit Schreitbagger
- Fussweg
- Gemeindegrenze

Legende Symbole

- Neuer Abspannmast
- Neuer Tragmast
- Abspannmast verstärkt
- Tragmast verstärkt
- Best. Abspannmast
- Best. Tragmast
- TR1360 380kV Pradella - Sils
- Best. Leitung
- Helikopter
- Rodung
- Materialplatz
- Sammelstellenplatz
- Lager-, Bobinen- und Zugplätze (nicht geschüttet)
- Lager-, Bobinen- und Zugplätze (geschüttet)
- Fremdleitungen

Legende Massnahmen

- Neues Fundament inkl. neuer Mast
- Fundamentverstärkung inkl. neuer Mast
- Fundamentverstärkung inkl. Mastverstärkung
- Neuer Mast
- Fundamentverstärkung
- Mastverstärkung
- Keine Massnahmen
- Typ 2 Mastsockel: Partiieller Betonersatz
- Typ 3 Mastsockel: Totaler Betonersatz
- Neu Neuer Mastsockel

Ersteller:

Ersteller Dok. Nr.
TR1360-BAU-2-09004

Dokumentenart:
Erschliessungen / Lagerplätze

Planvorlage Nr.
L-096762 / L-151250

Gemeinde:
Bergün Filisur

Massstab:
1:5'000

Anlage / Trasse:
ST638
ST929
-

TR 1360 Pradella - Sils im Domleschg
380-kV Filisur - Robbia (Albula)
380-kV Pradella - Sils
-

Abchnitt:
Betreff:

Mast 1360a175 - Mast 1360x186
Leitungsmodernisierung Abschnitt 2 La Punt Chamuesch - Filisur

	Erstellt Name / Datum	Geprüft Name / Datum	Freigegeben Name / Datum	Beschreibung Änderung
Erstellt	LO/22.05.2025	AS/22.05.2025	MU/22.05.2025	-
Rev. 01	-	-	-	-
Rev. 02	-	-	-	-
Rev. 03	-	-	-	-

Projektphase
Baueingabe

Fachbereich
Tiefbau

Entstand aus / Modellquelle
-

Bleichemattstrasse 31
CH 5001 Aarau

Dokumentennummer
TR1360-BAU-2-09004
Format
1050/297

Sprache
DE
Blatt
04 von 05