


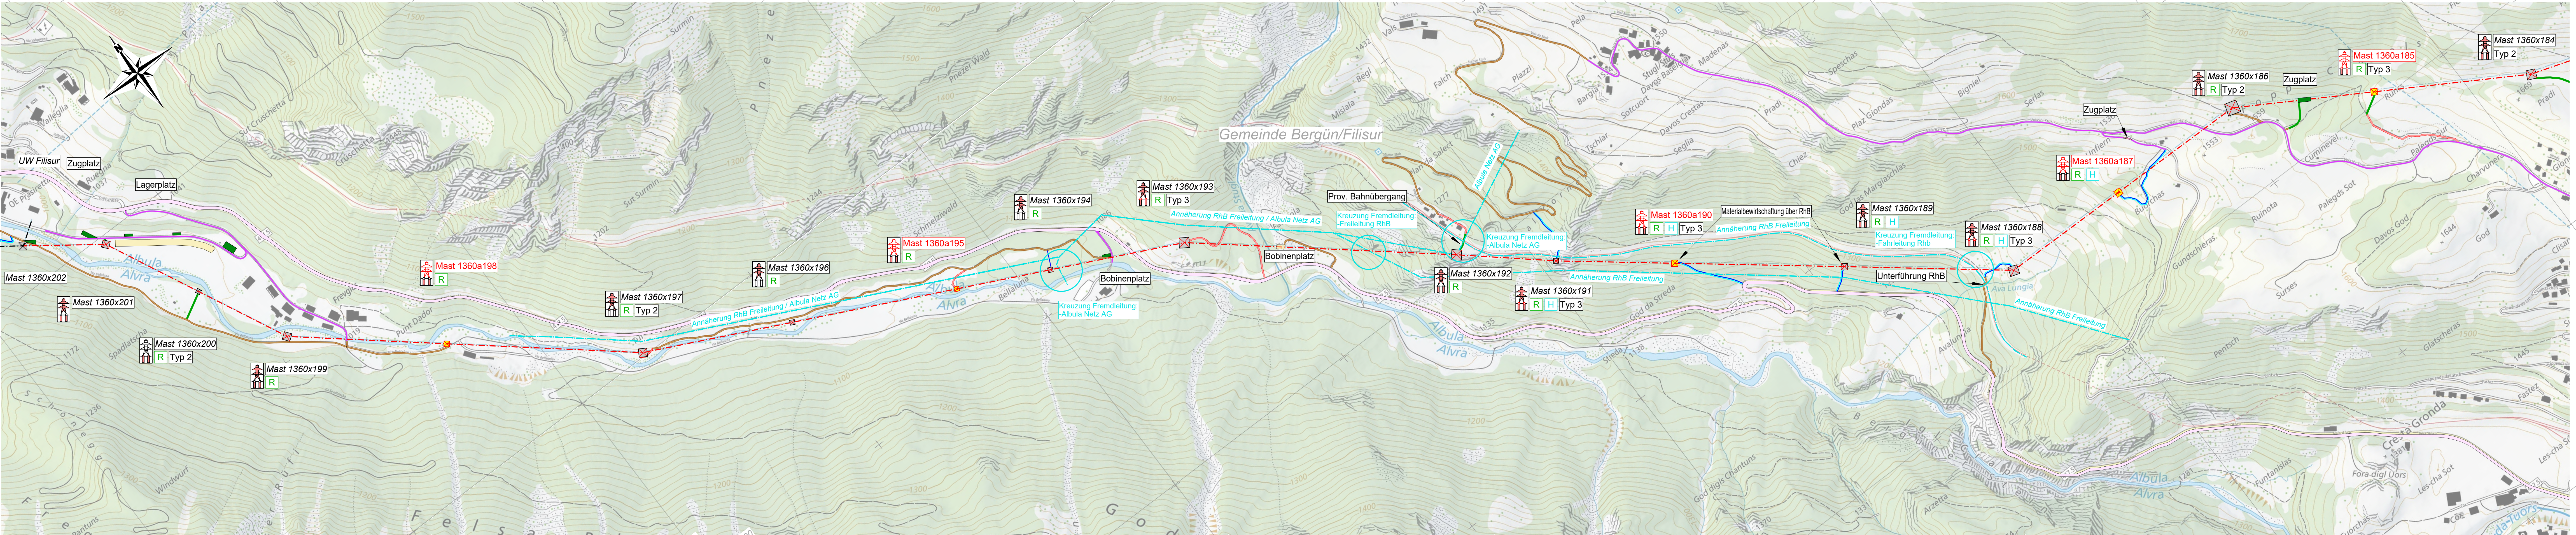

- Legende Zufahrten**
- Kantons- und Hauptstrassen
 - Zufahrt über asphaltierte Strasse
 - Zufahrt über Naturstrasse und -weg
 - Zufahrt über Baupiste
 - Zufahrt verstärken / ausbauen
 - Zufahrt nur mit Schreitbagger
 - Fussweg
 - Gemeindegrenze

- Legende Symbole**
- Neuer Abspannmast
 - Neuer Tragmast
 - Abspannmast verstärkt
 - Tragmast verstärkt
 - Best. Abspannmast
 - Best. Tragmast
 - TR 1360 380kV Pradella - Sils
 - Best. Leitung
 - Helikopter
 - Rodung
 - Materialplatz
 - Sammelstellenplatz
 - Lager-, Bobinen- und Zugplätze (nicht geschützt)
 - Lager-, Bobinen- und Zugplätze (geschützt)
 - Fremdleitungen

- Legende Masnahmen**
- Neues Fundament inkl. neuer Mast
 - Fundamentverstärkung inkl. neuer Mast
 - Fundamentverstärkung inkl. Mastverstärkung
 - Neuer Mast
 - Fundamentverstärkung
 - Mastverstärkung
 - Keine Massnahmen
 - Typ 2 Mastsockel: Partiieller Betonersatz
 - Typ 3 Mastsockel: Totaler Betonersatz
 - Neu Neuer Mastsockel

Ersteller: **caprez ingenieure** Ersteller Dok. Nr. **TR1360-BAU-2-09005**

Dokumentenart: **Erschliessungen / Lagerplätze** Planvorlage Nr. **L-096762 / L-151250**

Gemeinde: **Bergün Filisur** Massstab: **1:5'000**

Anlage / Trasse: **TR 1360 Pradella - Sils im Domleschg**

ST638 **380-kV Filisur - Robbia (Albula)**

ST929 **380-kV Pradella - Sils**

Abschnitt: **Mast 1360x184 - Mast 1360a202**

Betreff: **Leitungsmodernisierung Abschnitt 2 La Punt Chamuesch - Filisur**

Erstellt Name / Datum	Geprüft Name / Datum	Freigegeben Name / Datum	Beschreibung Änderung
Erstellt LO/22.05.2025	AS/22.05.2025	MU/22.05.2025	-
Rev. 01 -	-	-	-
Rev. 02 -	-	-	-
Rev. 03 -	-	-	-

Projektphase: **Baueingabe** Fachbereich: **Tiefbau** Entstand aus / Modellquelle: **TR1360-BAU-2-09005**

swissgrid Bleichemattstrasse 31 CH 5001 Aarau Dokumentennummer: **TR1360-BAU-2-09005** Sprache: **DE** Blatt: **05 von 05**