



1360x132

Masterhöhung
A 54.48 G
DAK / DAK

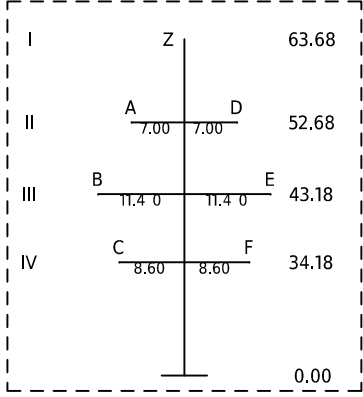


1360a133

Neuer Mast (Höher)
A 81.25 G
DAK / DAK

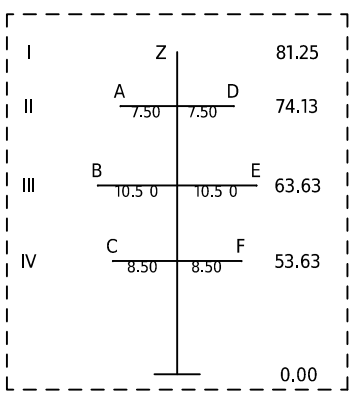


1360x134

Mastverstärkung
T 64.77 G
DTK

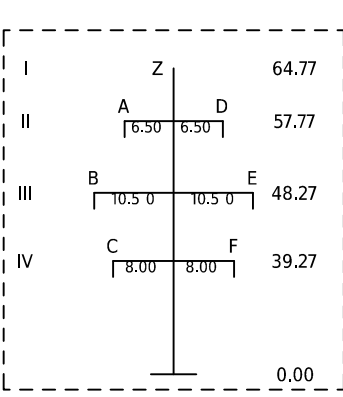



1360x135

Mastverstärkung
T 51.49 G
TAK

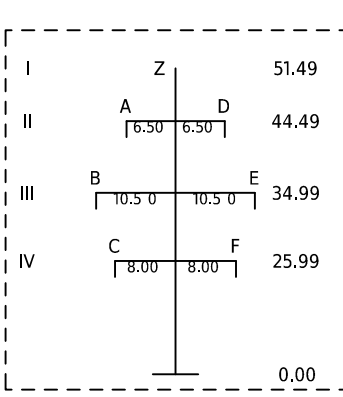

1360a136

Neuer Mast
A 57.35 G
DAK / DAK

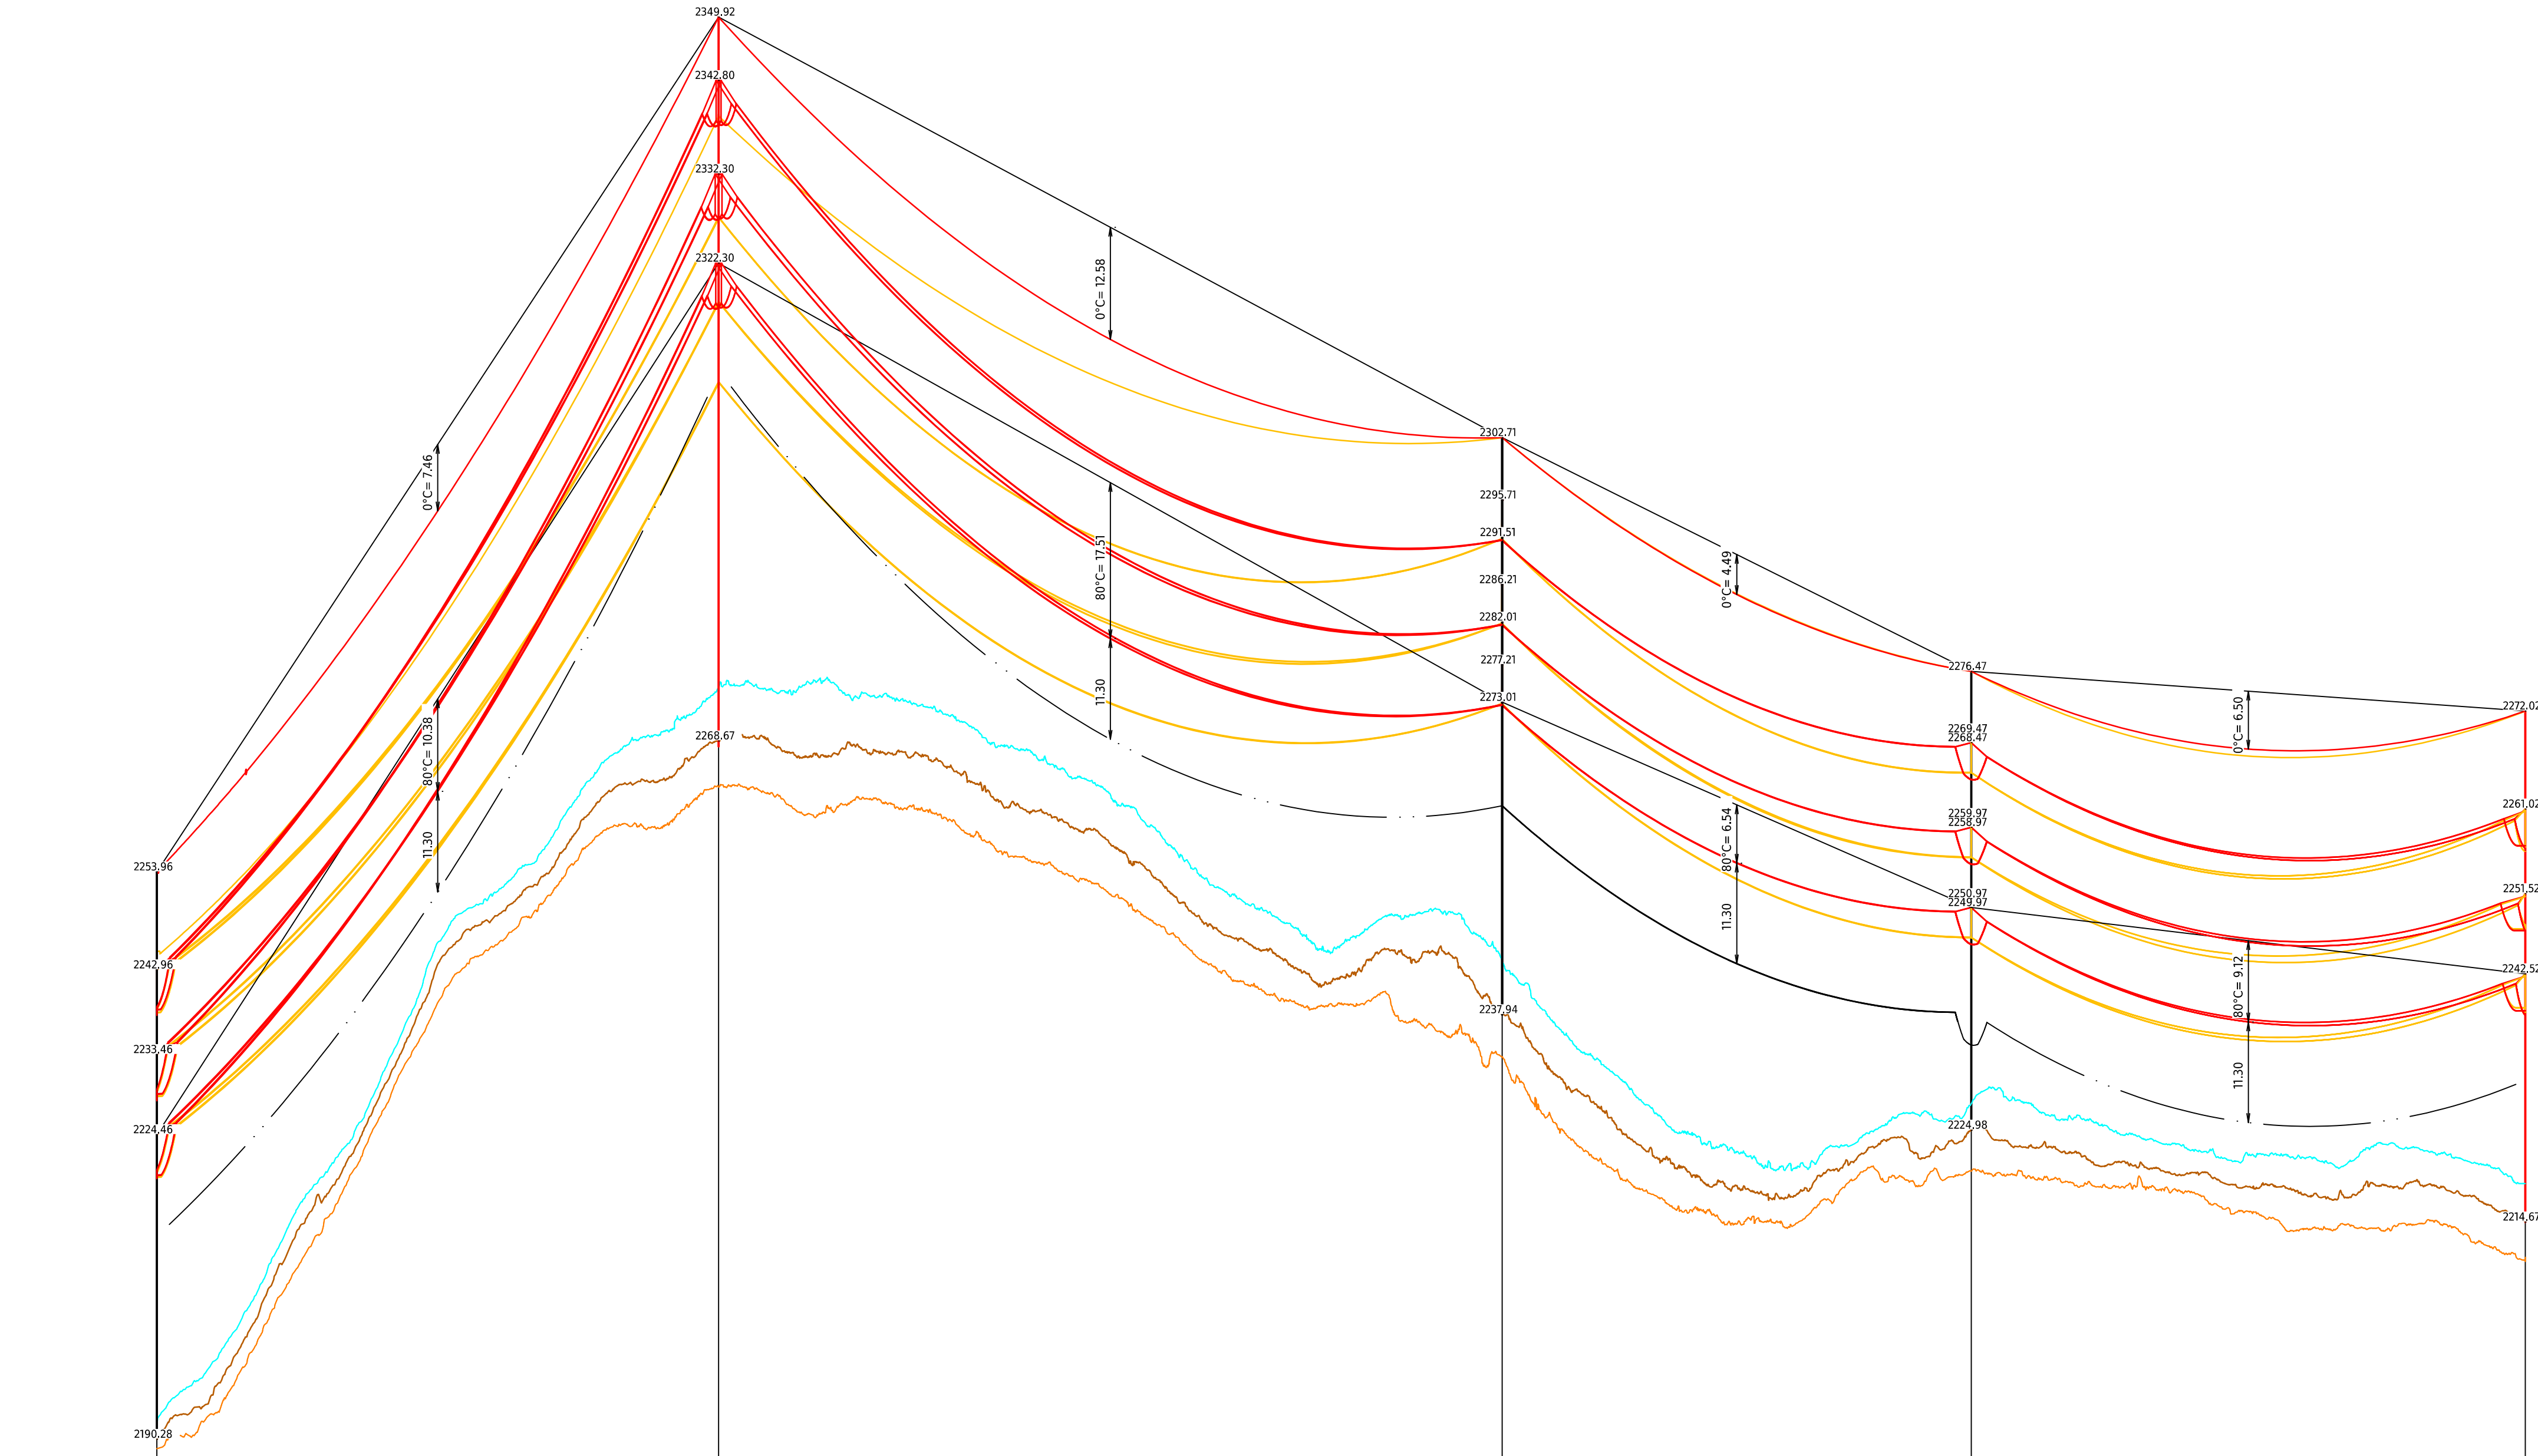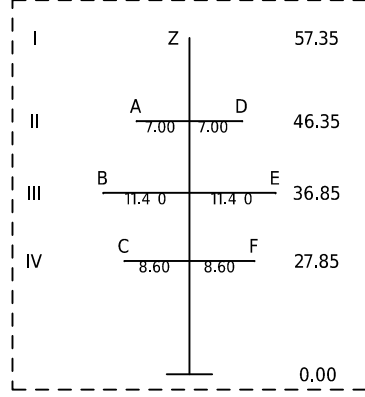

Objektart	1360x132	1360a133	1360x134	1360x135	1360a136
Objekthöhe in m	63.68	81.25	64.77	51.49	57.35
Geländehöhe m ü.M.	2190.28	2288.67	2237.94	2234.98	2214.67



Legende zu Mastenbezeichnung: XYZn.nmA				
X:	Y:	Z:	Masthöhe über Boden	A:
S = Stuetzmast	E = Einstiegliger Mast	P = Portalmast	n.n	B = Betonmast
T = Tragmast	K = Kuppelmast			R = Stahlrohrmast
W = Sondermast	A = A-Bock			G = Gittermast
A = Abspannmast	D = Dreibein			H = Holzmast
E = Endmast				

Legende zu Kettenbezeichnung:		Kettenbezeichnung für Tragmasten:	
Kettenbezeichnung für Abspannmasten: (Ankommend / Abgehend)			
AK = Abspannkette	TK = Tragkette		
DAK = Doppelabspannkette	DTK = Doppeltragkette		

Legende zu Seiltypen									
SEIL	ART	SEILANZ.	SEILTYP / QUERSCHNITT	STROMKR.BEZ.	SEIL PHASE	AUSL.TEMP.	N/mm² @10°C	ZUS.LASTIN(m)	
A	380kV	2	600-AAAC	ST638	L3	80°C	30.5	60	
B	380kV	2	600-AAAC	ST638	L2	80°C	30.5	60	
C	380kV	2	600-AAAC	ST638	L1	80°C	30.5	60	
D	380kV	2	600-AAAC	ST929	L1	80°C	30.5	60	
E	380kV	2	600-AAAC	ST929	L2	80°C	30.5	60	
F	380kV	2	600-AAAC	ST929	L3	80°C	30.5	60	
Z	0kV	1	324-AAAC (OPGW-144)	-	ES	0°C	70.2	60	

INFO
Grundlage wurde im PLS-CAD berechnet

Legende:		Geländelängsschnitt: Achse	
—	Bestand	—	Geländelängsschnitt: Links
—	Projekt Freileitung	—	Geländelängsschnitt: Rechts
—	Abbruch	•	Signalkugel

Ersteller		Xppo Axpo Grid AG Parkstrasse 23 CH-5401 Baden		Erstellter Dok. Nr.	-		
				Planvorlage Nr.	-		
Dokumentenart: Längenprofil				Massstab: 1:2000 / 1:500			
Gemeinde: Albula/Alvra							
Anlage / Trasse:				TR1360 Pradella - Sils im Domleschg			
ST638				380-kV Filisur-Robbia (Albula)			
ST929				380-kV Pradella-Sils			
-				-			
-				-			
Abschnitt:				Mast 1360x132 - Mast 1360x136			
Betreff:				Leitungsmodernisierung Abschnitt 2 La Punt Chamues-ch – Filisur			
Erstellt	Name / Datum	Geprüft	Name / Datum	Freigegeben	Nachtragsnummer		
Erstellt	roke / 22.05.2025	roke / 22.05.2025	roke / 22.05.2025	roke / 22.05.2025	roke / 22.05.2025		
Rev. 01	-	-	-	-	-		
Rev. 02	-	-	-	-	-		
Rev. 03	-	-	-	-	-		
Projektphase		Fachbereich		Entstand aus / Modellquelle			
Plan genehmigungsverfahren		Leitungsbau		PLS-CADD / Civil3D			
swissgrid		Bleichemattstrasse 31 CH 5001 Aarau		Dokumentnummer TR1360-FRE-2-5002			
Format		840 x 594		Sprache			
Blatt		DE		01 von 01			