




Neuer Mast
A 57.35 G
DAK / DAK

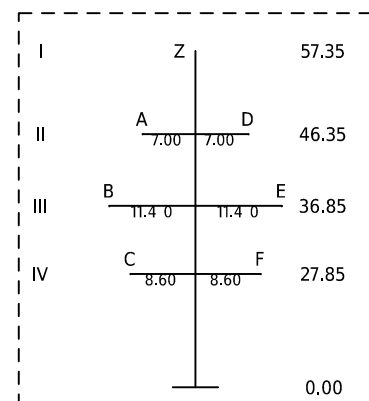


Neuer Mast
T 69.90 G
TAK

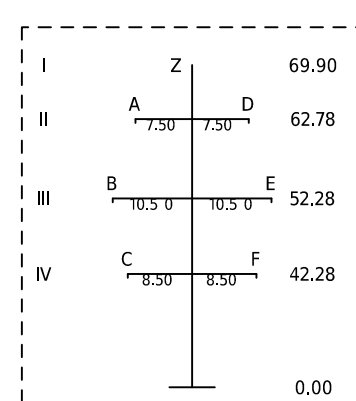



Mastverstärkung
T 53.95 G
TAK

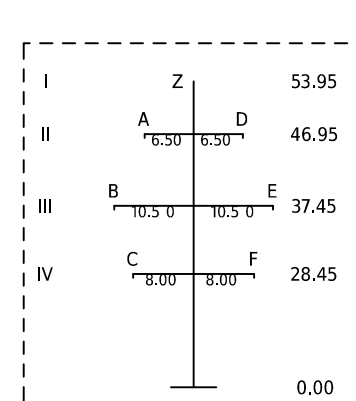

Mastverstärkung
T 62.05 G
DTK

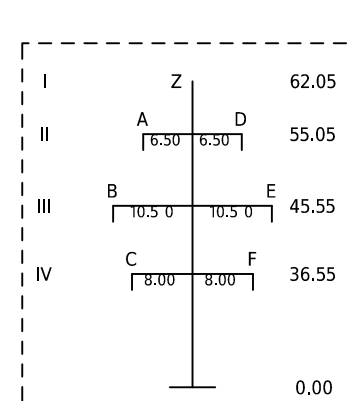

Mastverstärkung
A 53.26 G
DAK / DAK

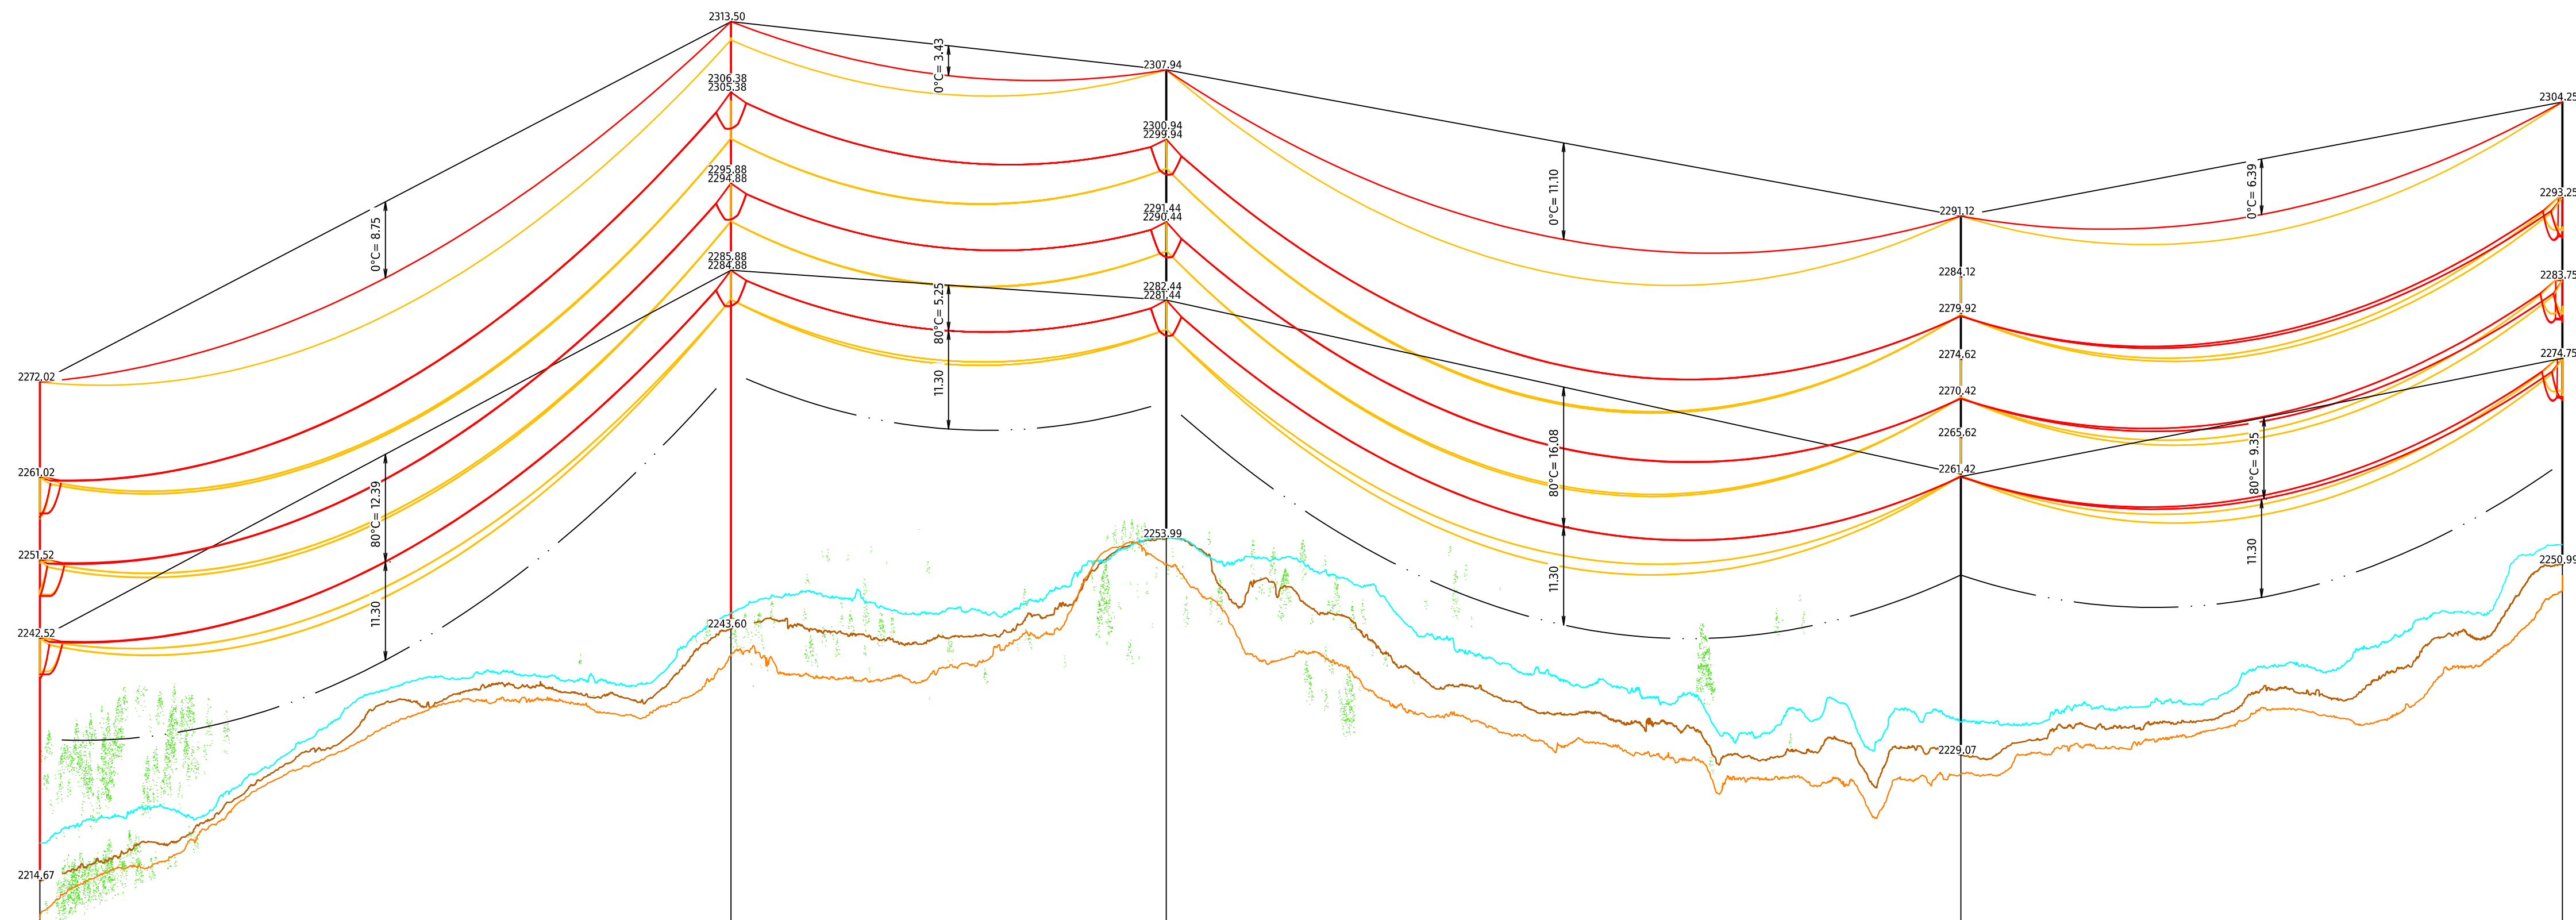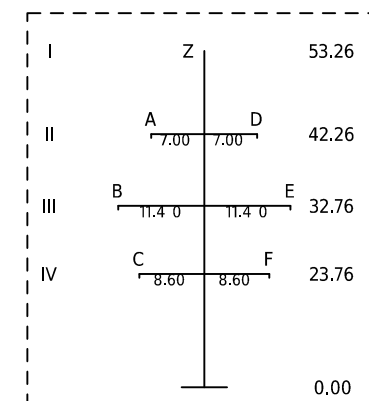

Legende zu Mastenbezeichnung: XYZn.mA				
X:	Y:	Z:	Masthöhe über Boden	A:
S = Stuetzmast	E = Einstiegliger Mast	P = Portalmast	n.m	B = Betonmast
T = Tragnast	K = Kuppelmast			R = Stahlrohrmast
W = Sondernast	A = A-Bock			G = Gittermast
A = Abspannmast	D = Dreibein			H = Holzmast
E = Endmast				

Legende zu Kettenbezeichnung:	
Kettenbezeichnung für Abspannmasten: (Ankommend / Abgehend)	Kettenbezeichnung für Tragsmasten:
AK = Abspannkette	TK = Tragkette
DAK = Doppelabspannkette	DTK = Doppeltraggkette

Legende zu Seiltypen								
SEIL	ART	SEILANZ.	SEILTYP / QUERSCHNITT	STROMKR.BEZ.	SEIL PHASE	AUSL.TEMP.	N/mm² @10°C	ZUS.LASTIN(N)
A	380kV	2	600-AAAC	ST638	L3	80°C	36,7	60
B	380kV	2	600-AAAC	ST638	L2	80°C	36,7	60
C	380kV	2	600-AAAC	ST638	L1	80°C	36,7	60
D	380kV	2	600-AAAC	ST929	L1	80°C	36,7	60
E	380kV	2	600-AAAC	ST929	L2	80°C	36,7	60
F	380kV	2	600-AAAC	ST929	L3	80°C	36,7	60
Z	0kV	1	324-AAAC (OPGW-144)	-	E3	0°C	70,2	60

INFO
Grundlage wurde im PLS-CAD berechnet

Legende:

	Bestand		Geländelängsschnitt Achse
	Projekt Freileitung		Geländelängsschnitt Links
	Abbruch		Geländelängsschnitt Rechts
			Signalkugel

Ersteller:	 Xpso Grid AG Parkstrasse 23 CH-5401 Baden			Ersteller Dok. Nr.:	-
				Planvorlage Nr.:	-
					-
Dokumentenart: Längenprofil				Maststab: 1:2000 / 1:500	
Gemeinde: Albula/Alvra					
Anlage / Trasse: TR1360 Pradella - Sils im Domleschg					
ST638		380-kV Filisur-Robbia (Albula)			
ST929		380-kV Pradella-Sils			
-		-			
-		-			
Abschnitt:		Mast 1360x136 - Mast 1360x140			
Betreff:		Leitungsmodernisierung Abschnitt 2 La Punt Chamuesch-ch – Filisur			
	Erstellt Name / Datum	Geprüft Name / Datum	Freigegeben Name / Datum	Beschreibung Änderung	
Erstellt	roke / 22.05.2025	rasz / 22.05.2025	badr / 22.05.2025		
Rev. 01	-	-	-	-	
Rev. 02	-	-	-	-	
Rev. 03	-	-	-	-	
Projekphase	Fachbereich		Entlastend aus / Modifikation		
Plangenehmigungsverfahren	Leitungsbau		PLS-CADD / Civil3D		
			Dokumentennummer TR1360-FRE-2-5003		
Bleichemattstrasse 31 CH 5001 Aarau			Format	Suchsch	Status
			840 x 594	DE	01 von 01