




Neuer Mast
A 57.51 G
DAK / DAK

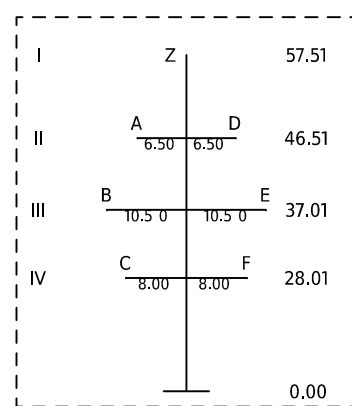


Neuer Mast (Höher)
T 58.72 G
DTK

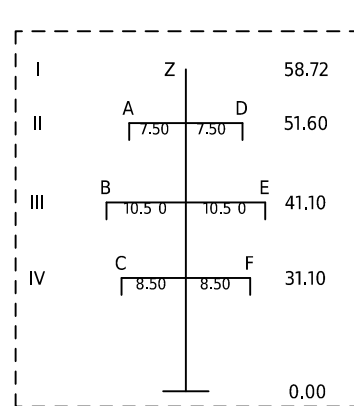


Neuer Mast
T 59.12 G
DTK

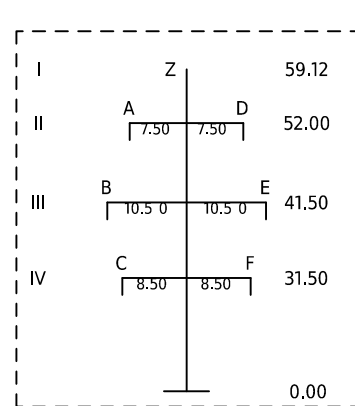




Mastverstärkung
T 65.38 G
DTK

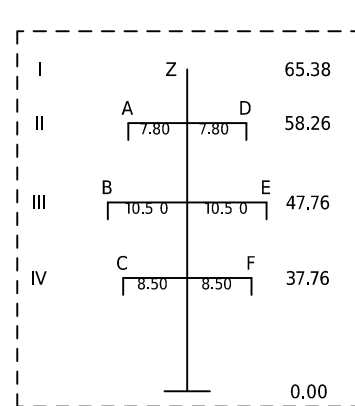

Mastverstärkung
T 71.10 G
DTK

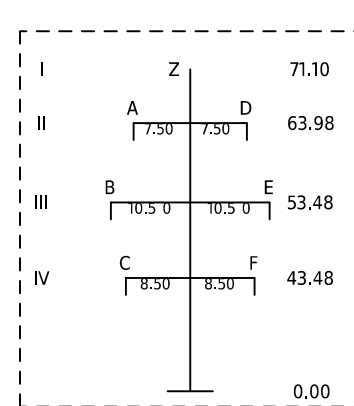

Mastverstärkung
T 61.65 G
DTK

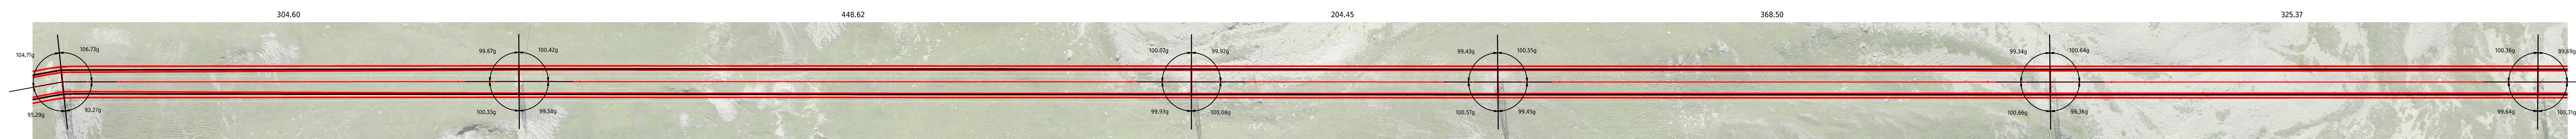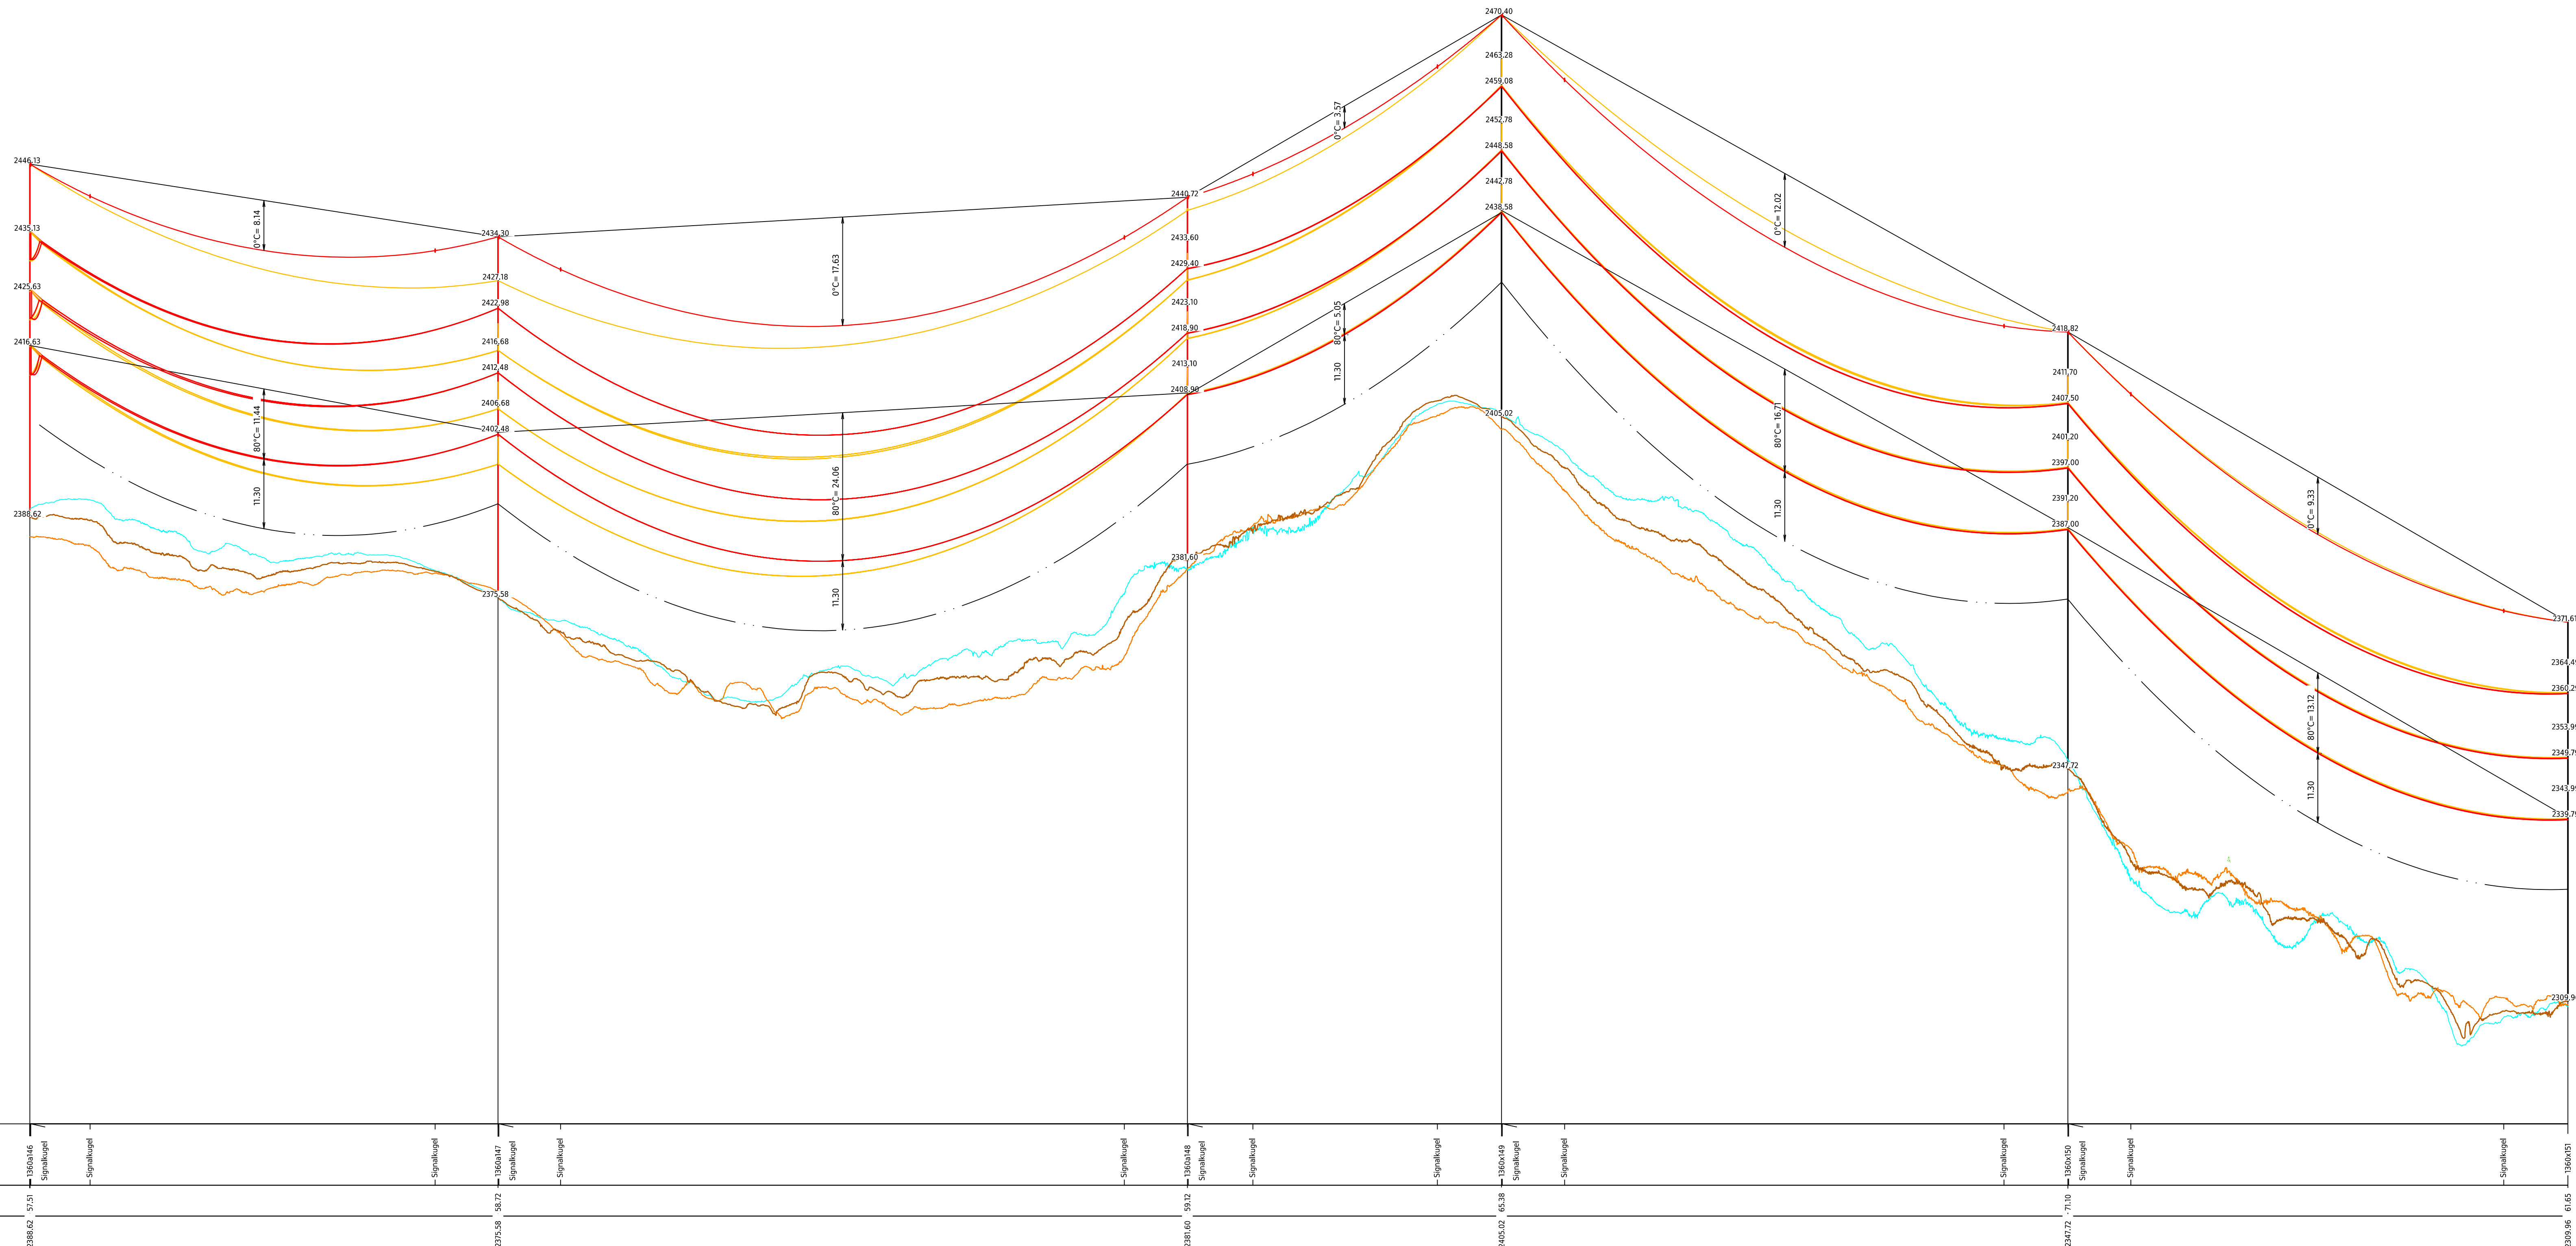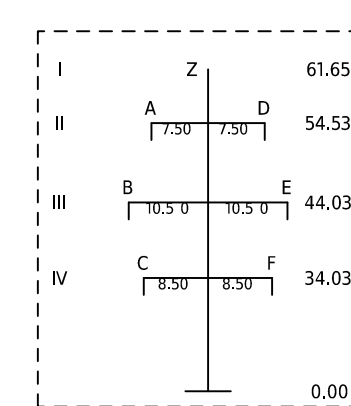

Legende zu Mastenbezeichnung: XYZn.mA				
X:	Y:	Z:	Masthöhe über Boden	A:
S = Stuetzmast	E = Einstiegliger Mast	P = Portalmast	n,m	B = Betonmast
T = Tragsmast	K = Kuppelmast			R = Stahlrohrmast
W = Sondermast	A = A-Bock			G = Gittermast
A = Abspannmast	D = Dreibein			H = Holzmast
E = Endmast				

Legende zu Kettenbezeichnung:	
Kettenbezeichnung für Abspannmasten: (Ankommend / Abgehend)	Kettenbezeichnung für Tragmasten:
AK = Abspannkette	TK = Tragkette
DAK = Doppelabspannkette	DTK = Doppelttragkette

Legende zu Seiltypen									
SEIL	ART	SEILANZ.	SEILTYP./QUERSCHNITT	STROMWER.BEZ.	SEIL PHASE	AUSL.TEMP.	N/mm ² @10°C	ZUSLAST(N/m)	
A	380KV	2	600-AAAC	57638	L3	80°C	34,8	60	
B	380KV	2	600-AAAC	57638	L2	80°C	34,8	60	
C	380KV	2	600-AAAC	57638	L1	80°C	34,8	60	
D	380KV	2	600-AAAC	57929	L3	80°C	34,8	60	
E	380KV	2	600-AAAC	57929	L2	80°C	34,8	60	
F	380KV	2	600-AAAC	57929	L1	80°C	34,8	60	
Z	ÜV	1	324-AAAC (1046)	-	ES	0°C	70,2	60	

INFO
Grundlage wurde im PLS-CAD berechnet

Legende:

	Bestand		Geländelängsschnitt Achse
	Projekt Freileitung		Geländelängsschnitt Links
	Abbruch		Geländelängsschnitt Rechts
			Signalkugel

Ersteller	 Axpo Grid AG	Ersteller Dok. Nr.	=
-----------	--	--------------------	---

	Parkstrasse 23 CH-5401 Baden	Planvorlage Nr. -
Dokumentenart: Längenprofil	Massstab: 1:2000 / 1:500	

Gemeinde:	Albula/Alvra
Anlage / Trasse:	TR1360 Pradella - Sils im Domleschg
ST638	380-kV Filisur-Robbia (Albula)
ST929	380-kV Pradella-Sils
*	*

Abschnitt: Mast 1360x146 - Mast 1360x151
Betreff: Leitungsmodernisierung Abschnitt 2 La Punt Chamuesch – Fillisur

	Erstellt Name / Datum	Geprüft Name / Datum	Freigegeben Name / Datum	Beschreibung Änderung
Erstellt	roke / 22.05.2025	rasz / 22.05.2025	badr / 22.05.2025	
Rev. 01	-	-	-	-
Rev. 02	-	-	-	-

Rev. Uz									
Projektname		Fachbereich		Entwurf nach / Modifikation					
Plan genehmigungsverfahren		Leitungsbau		PLS-CADD / Civil3D					
		Bleichemattstrasse 31 CH 5001 Aarau		Dokumentnummer					
				TRI1360-FRE-2-5005					
				Format		Sprache		Blatt	
				I260 x594		DE		01 von 01	