




Mastverstärkung
A 53.26 G
DAK / DAK

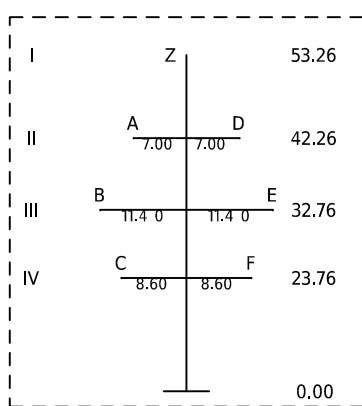


Mastverstärkung
T 54.25 G
TAK

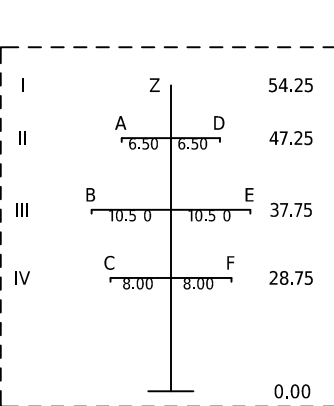


Mastverstärkung
T 51.54 G
TAK

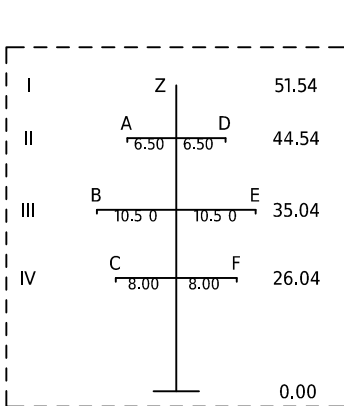


Neuer Mast
T 51.35 G
TAK

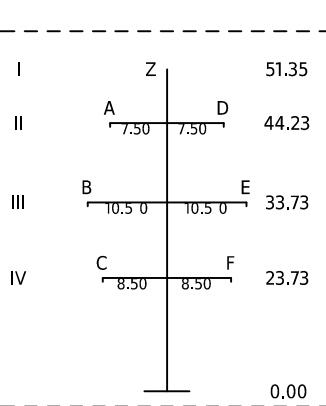



Neuer Mast
T 61.35 G
TAK

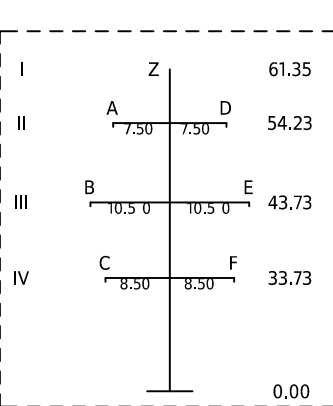

Neuer Mast
T 69.88 G
TAK

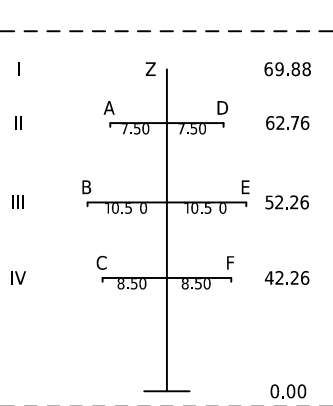

Neuer Mast
A 57.51 G
DAK / DAK

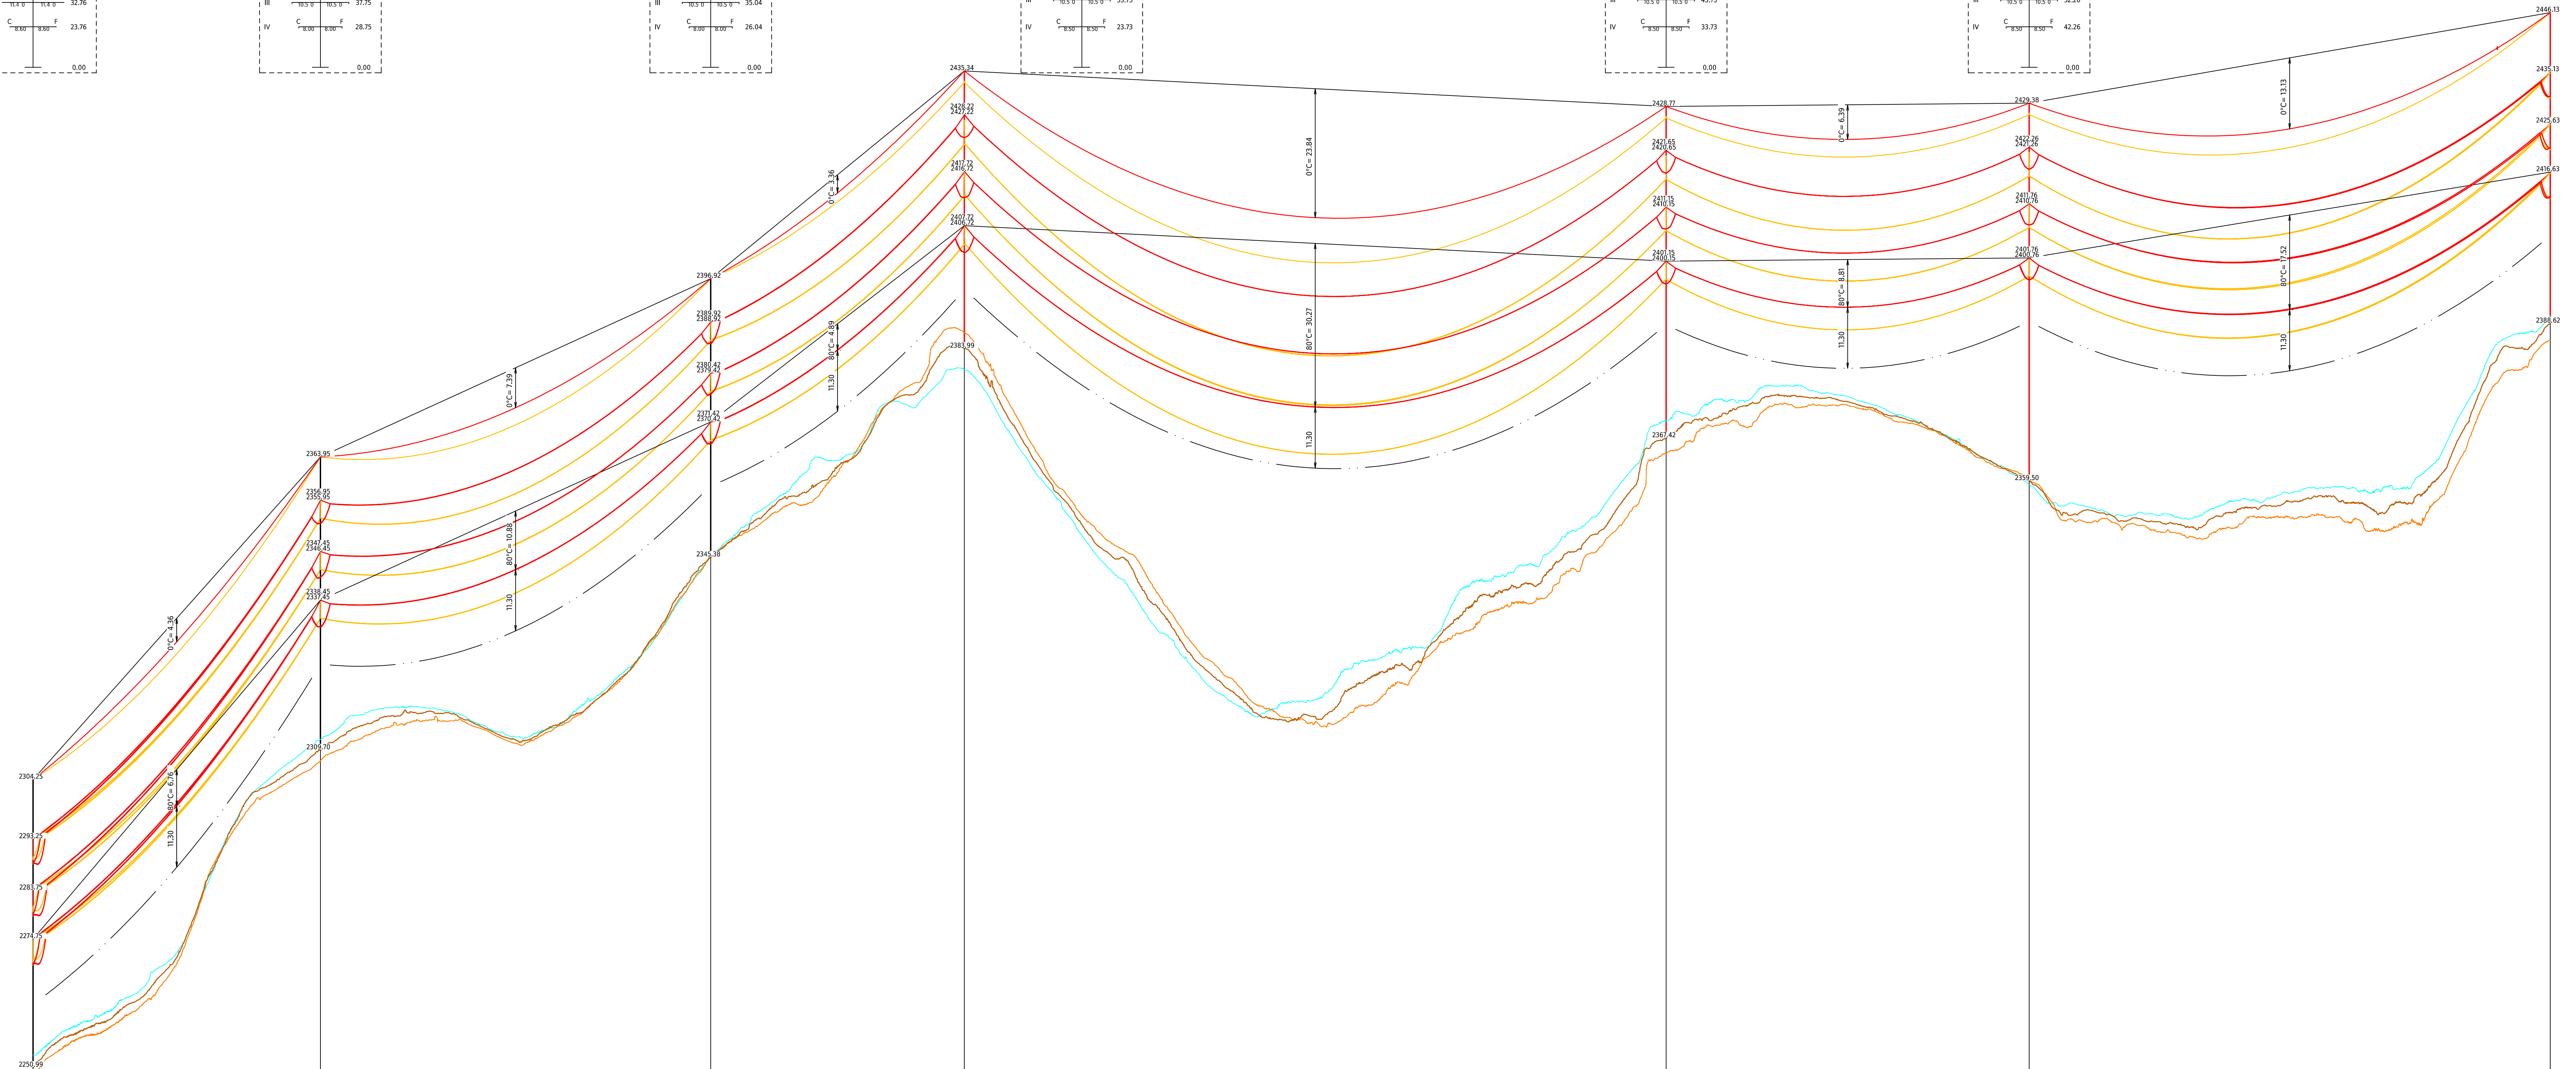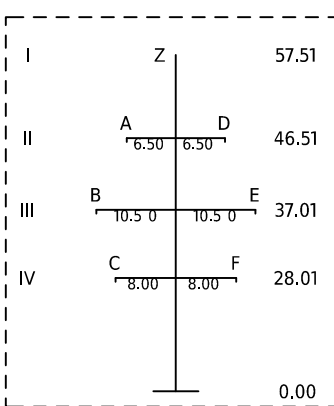

Legende zu Mastenbezeichnung: XYZn.zrk			
X:	Y:	Z:	Masthöhe über Boden
S = Stuetzmast	E = Einstiegliger Mast	P = Portalmast	n.nn
T = Tragmast	K = Kuppelmast		
W = Sondermast	A = A-Bock		
A = Abspannmast	D = Dreiein		
E = Endmast			
			B = Betonmast R = Stahlrohrmast G = Gittermast H = Holzmast

Legende zu Kettenbezeichnung:	
Kettenbezeichnung für Abspannmasten: (Ankommend / Abgehend)	Kettenbezeichnung für Tragmasten:
AK = Abspannkette	TK = Tragkette
DAK = Doppelabspannkette	DTK = Doppeltragkette

SEIL	ART	SEILZÄH	SEILTYP / QUERSCHNITT	STROMFÖR.BEZ.	SEIL PHASE	AUSL.TEMP.	N/mm² @10°C	ZULAST(N/m)
A	380Vc	2	600-4A4C	ST638	L3	80°C	34,8	60
B	380Vc	2	600-4A4C	ST638	L2	80°C	34,8	60
C	380Vc	2	600-4A4C	ST638	L1	80°C	34,8	60
D	380Vc	2	600-4A4C	ST929	L1	80°C	34,8	60
E	380Vc	2	600-4A4C	ST929	L2	80°C	34,8	60
F	380Vc	2	600-4A4C	ST929	L3	80°C	34,8	60
Z	0kV	1	324-AAAC (DPGW-144)	-	ES	0°C	70,2	80

INFO
Grundlage wurde im PLS-CAD berechnet

Legende:

	Bestand		Geländelängsschnitt Achse
	Projekt Freileitung		Geländelängsschnitt Links
	Abbruch		Geländelängsschnitt Rechts
			Signalkugel

Ersteller	 Axpo Grid AG Parkstrasse 23 CH-5401 Baden	Ersteller Dok. Nr.	-
		Planvorlage Nr.	-

Dokumentenart: Längenprofil	Massstab: 1:2000 / 1:500
Gemeinde: Albula/Alvra	

Anlage / Trasse:	TR1360 Pradella - Sils im Domleschg
ST638	380-kV Filisur-Robbia (Albula)
ST929	380-kV Pradella-Sils
-	-
-	-

Abschnitt:		Mast 1360x140 - Mast 1360x146			
Betreff:		Leitungsmodernisierung Abschnitt 2 La Punt Chamues-ch – Fillisur			
Erstellt	Name / Datum	Geprüft	Name / Datum	Freigegeben	Name / Datum
Erstellt	name / 22.05.2025	Geprüft	name / 22.05.2025	Freigegeben	name / 22.05.2025
Rev. 01	-	-	-	-	-
Rev. 02	-	-	-	-	-
Rev. 03	-	-	-	-	-
Projektphase		Feldbereich		Entwurf aus / Modifikation	
Planungs- und Genehmigungsverfahren		Leitungsbau		PLS-CADD / Civi3D	
		Bleichmetallstrasse 31 CH 5001 Asrau		Skizzennummer	
				TRI 1360-2-5004	
				Formel 1260 x 594	
				Seite	Blatt
				01	von 01

