
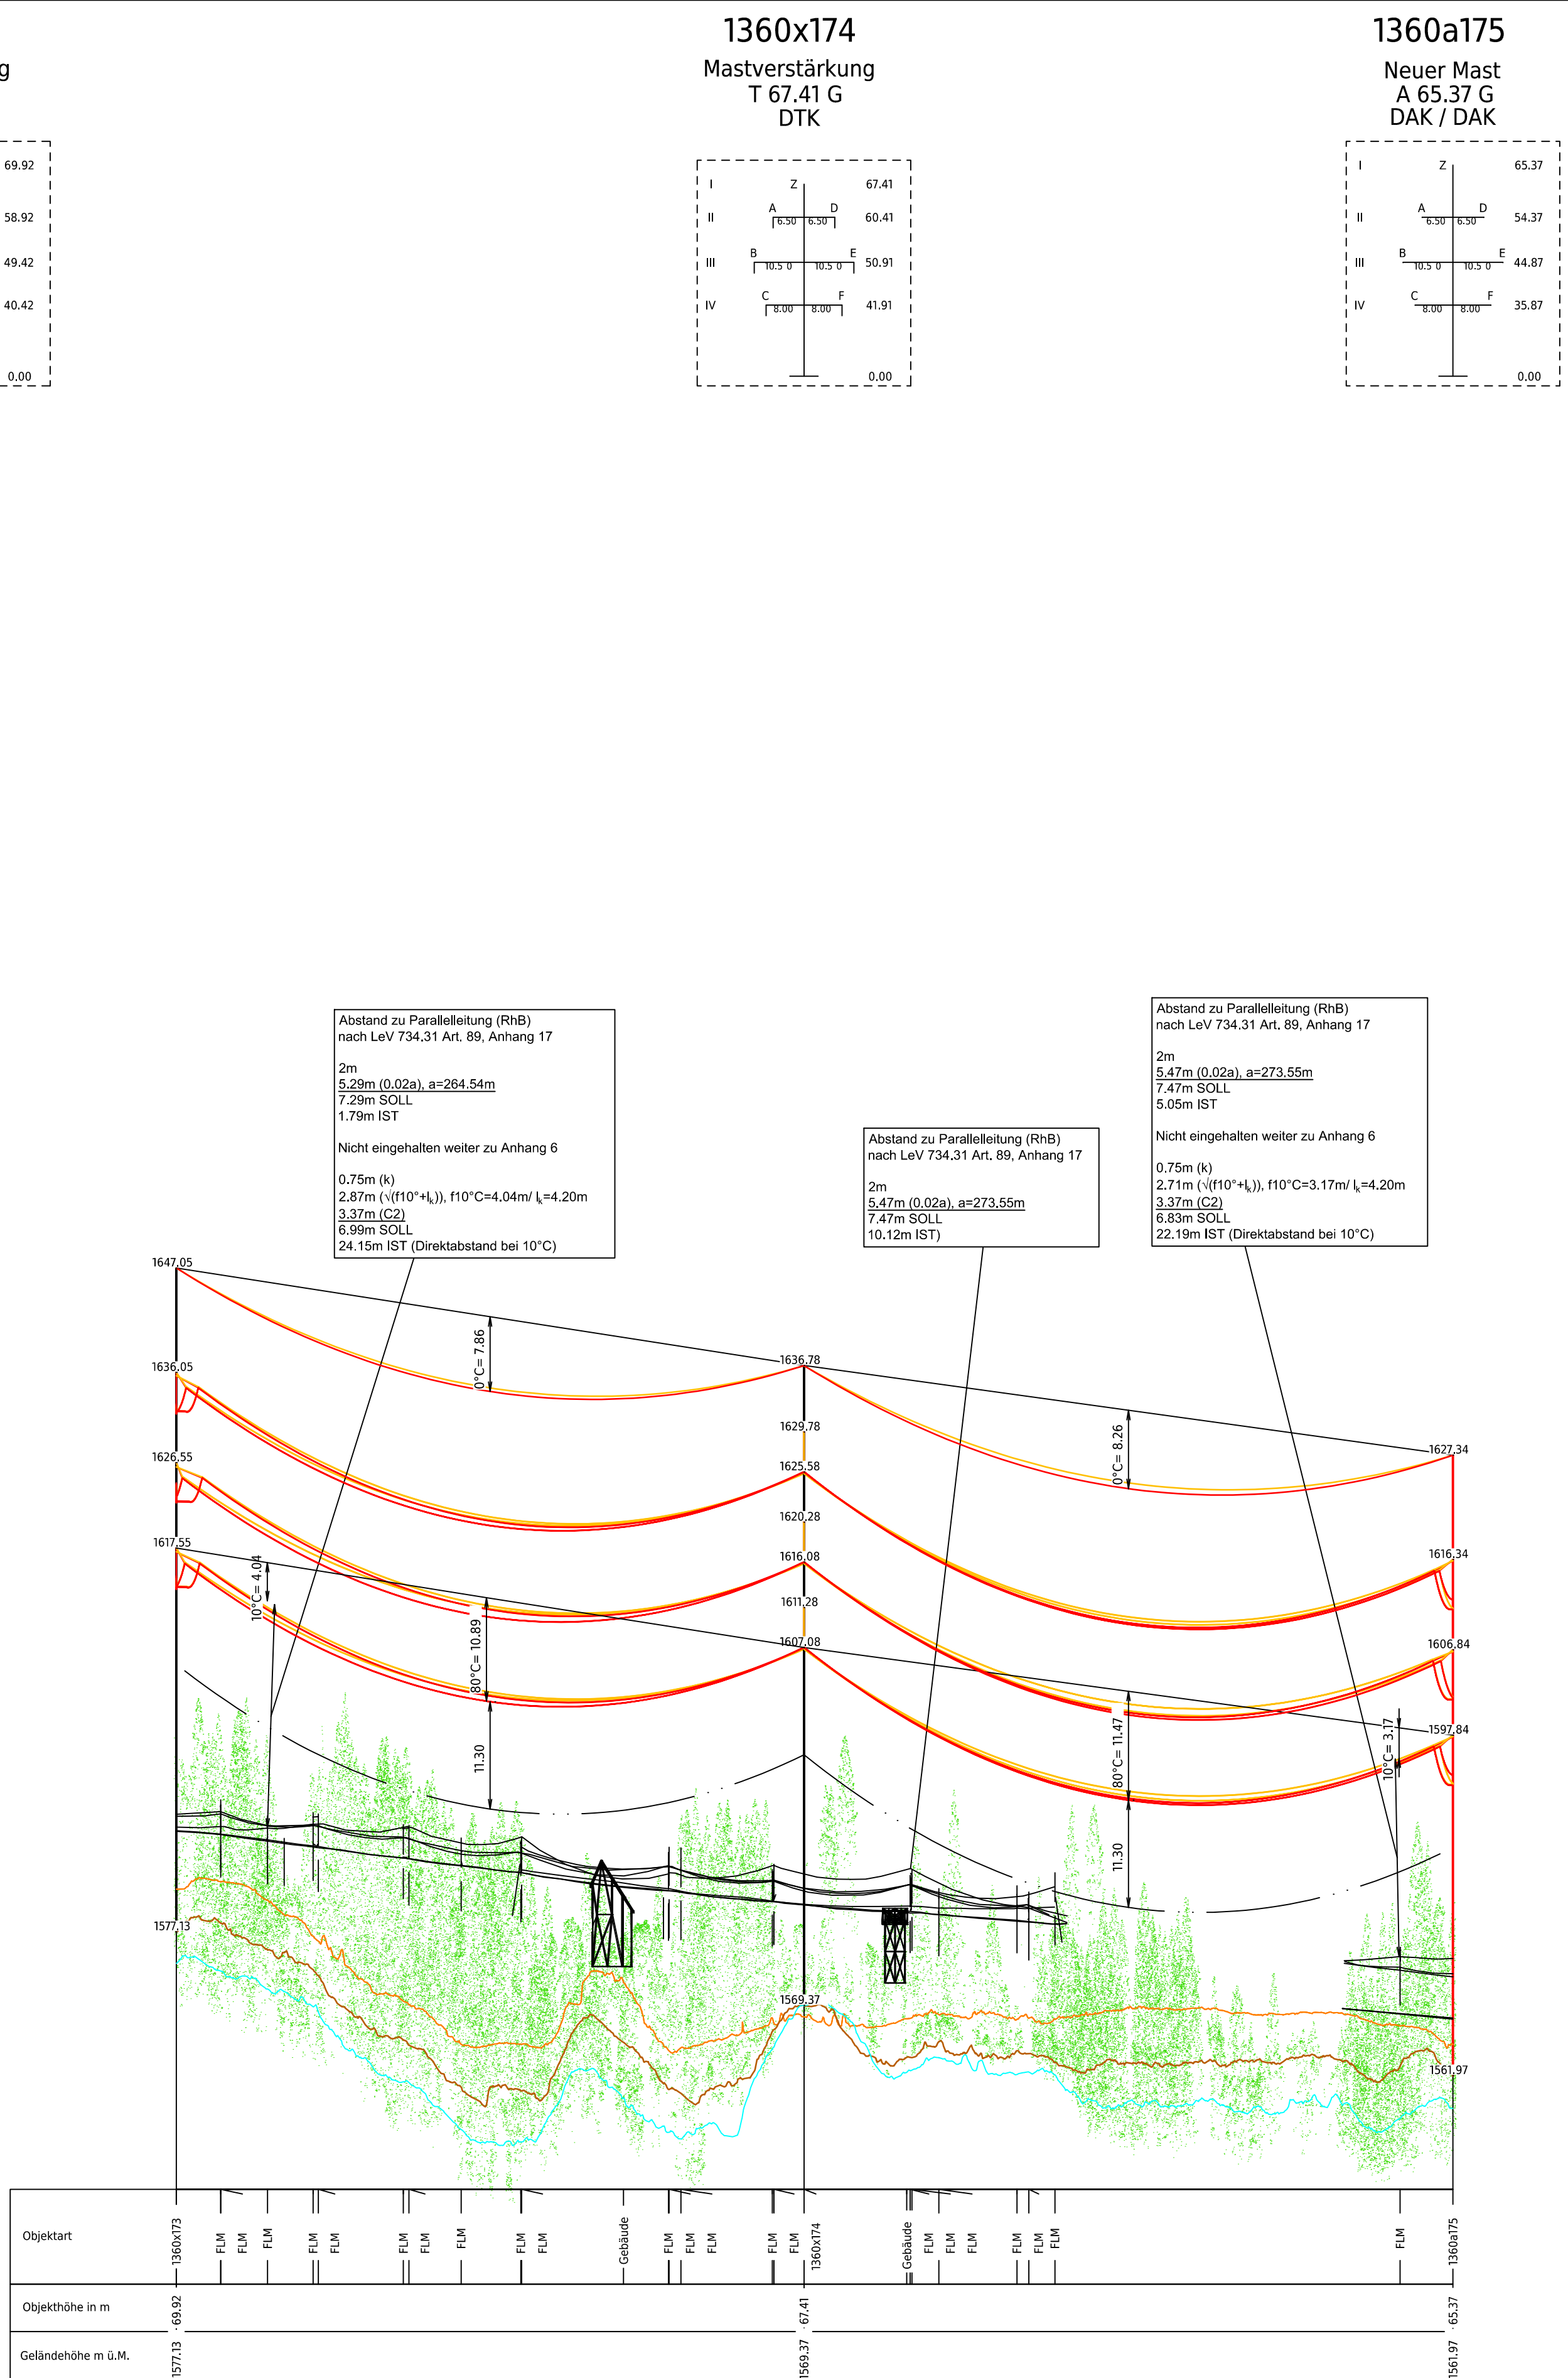
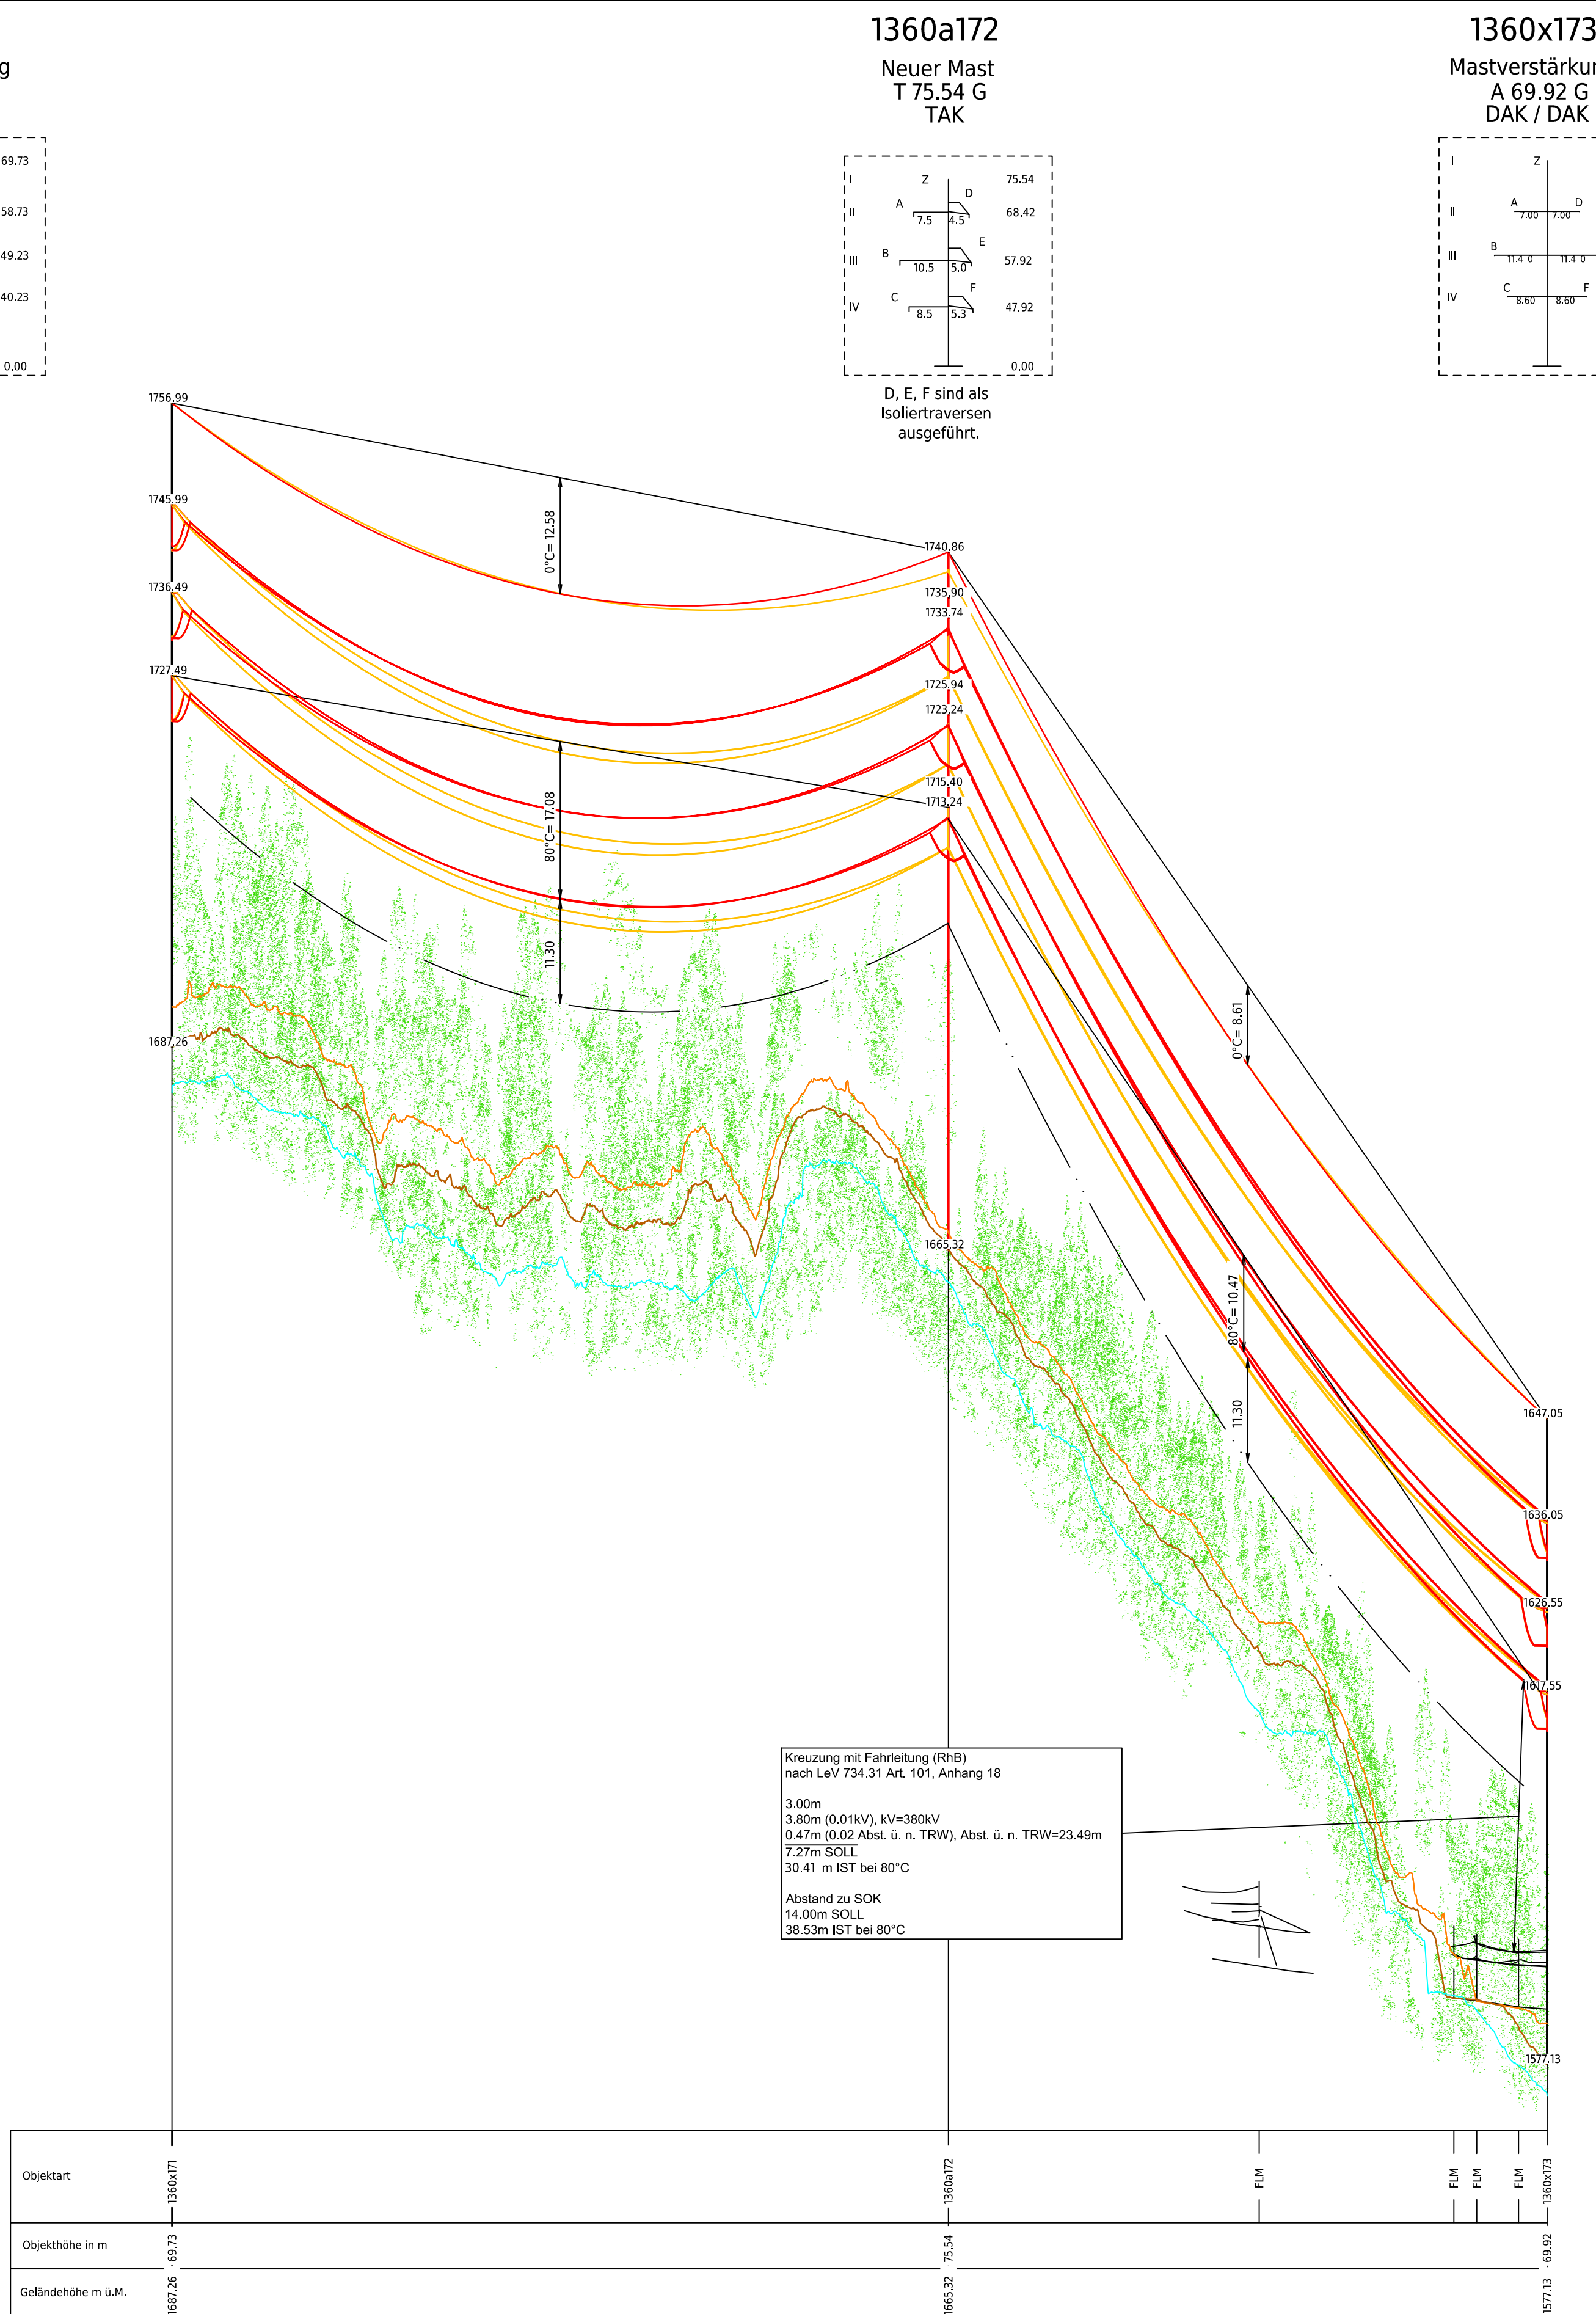


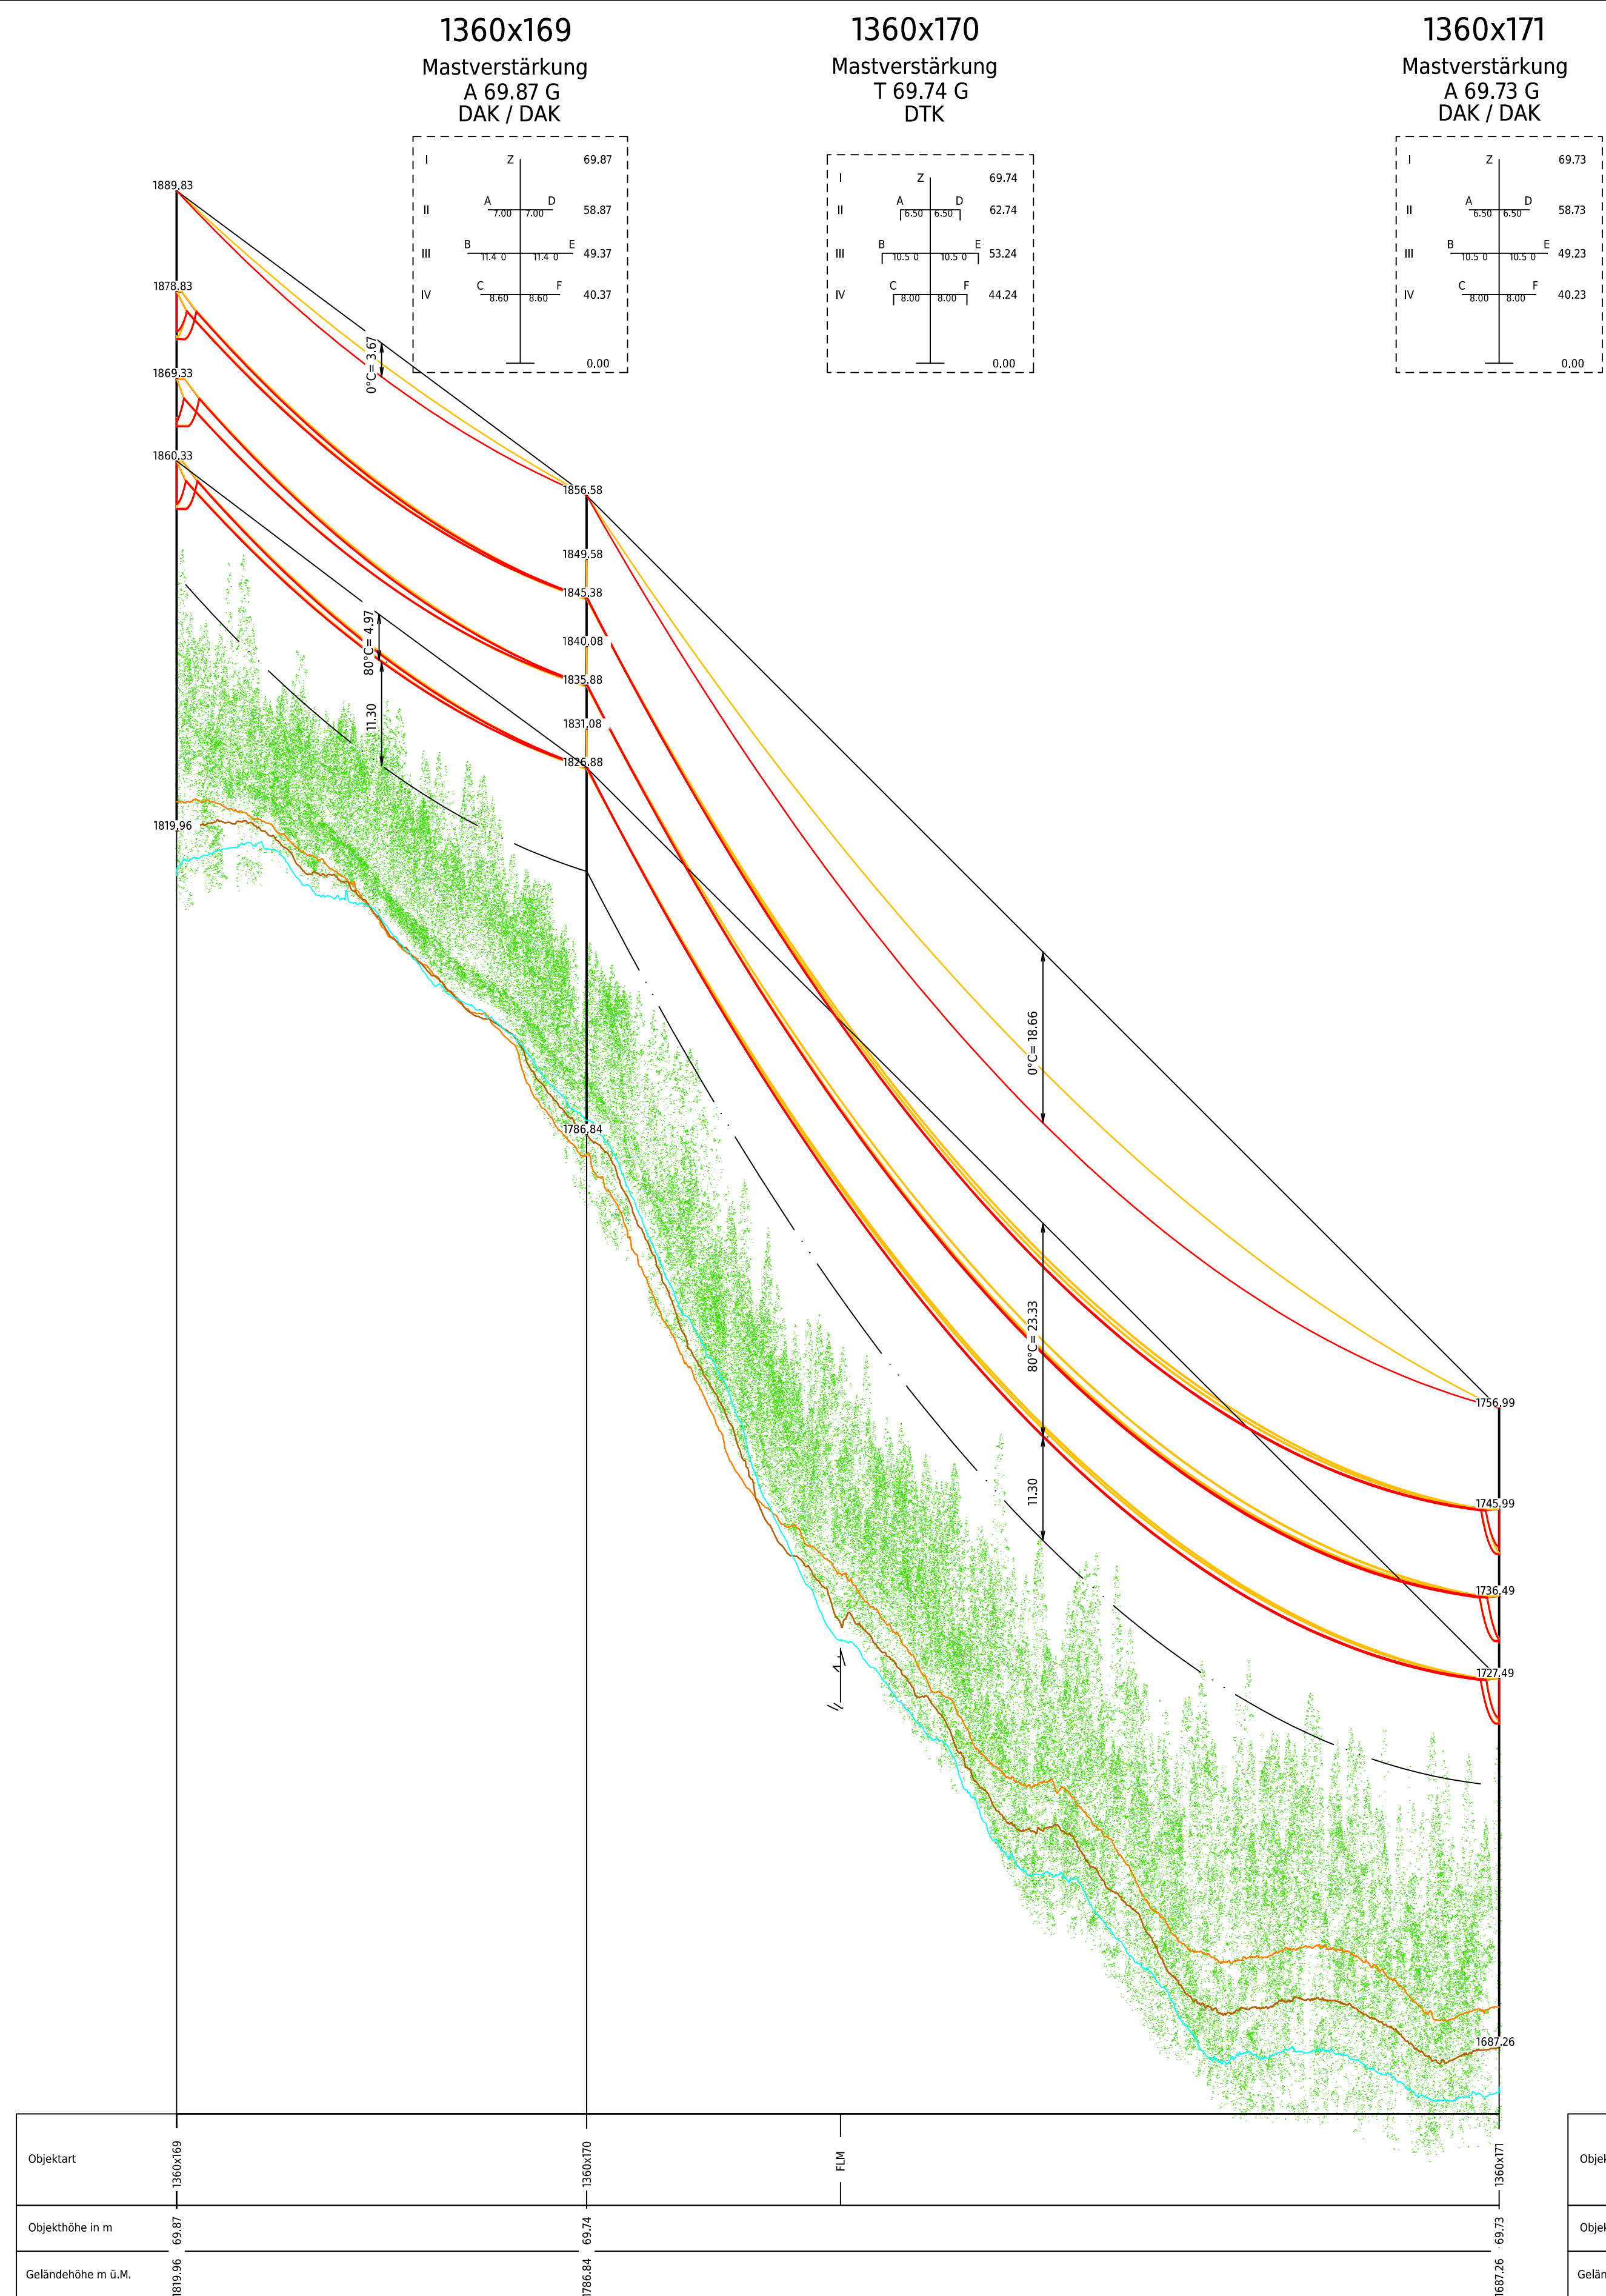

Legende zu Mastenbezeichnung: XYZn.mA				
X	Y	Z	Masthöhe über Boden	A:
S = Stützmast	E = Einstiegs Mast	P = Portalmast	n,m	B = Betonmast
T = Tragmast	K = Kuppelmast			R = Stahlrohrmast
W = Sondermast	A = A-Bock			G = Gittermast
A = Abspannmast	D = Dreibein			H = Holzmast
E = Endmast				

Legende zu Kettenbezeichnung		Kettenbezeichnung für Tragmasten:	
Kettenbezeichnung für Abspannmasten: (Ankommend / Abgehend)		TK = Tragkette	
AK = Abspannkette		DTK = Doppeltraggkette	

Legende zu Seiltypen						
SEIL	ART	SEILANZ.	SEILTYP / QUERSCHNITT	STROMKOR.BEZ.	SEIL PHASE	AUSL.TEMP.
A	380kV	2	600-4AAC	ST638	L3	80°C
B	380kV	2	600-4AAC	ST638	L2	80°C
C	380kV	2	600-4AAC	ST638	L1	80°C
D	380kV	2	600-4AAC	ST929	L3	80°C
E	380kV	2	600-4AAC	ST929	L2	80°C
F	380kV	2	600-4AAC	ST929	L1	80°C
Z	0kV	1	324-4AAC (DIN EN 144)	-	ES	0°C

INFO
Grundlage wurde im PLS-CAD berechnet

Legende:		Gefälde/Schnitt Achse	
Bestand	Projekt Freileitung	Gefälde/Schnitt Links	Gefälde/Schnitt Rechts
Abbruch			Signalkugel

Ersteller: **axpo** Axpo Grid AG
Parkstrasse 23 | CH-5401 Baden

Dokumententyp: Längenprofil
Gemeinde: Albulas/Alvra

Anlage / Trasse: **TR1360 Pradella - Sils im Domleschg**
380-kV Filisur-Robbia (Albula)
380-kV Pradella-Sils

Abschnitt: Mast 1360x169 - Mast 1360x175
Betreff: Leitungsmodernisierung Abschnitt 2 La Punt Chamuesch - Filisur

Erstellt Name / Datum	Geprüft Name / Datum	Freigegeben Name / Datum	Beschreibung Änderung
Erstellt: 22.05.2025	Geprüft: 22.05.2025	Freigegeben: 22.05.2025	
Rev. 01	-	-	-
Rev. 02	-	-	-
Rev. 03	-	-	-

Projektskizze: **swissgrid**
Planungs- und Bauverfahren: **PLS-CAD / Civi3D**
Fachbereich: **Leitungsbau**
Standort: **Bleichmattstrasse 31**
CH 5001 Aarau

Druckformat: **TR1360-FRE-2-5012**
Format: **1260 x 594**
Seite: **01** von **01**