
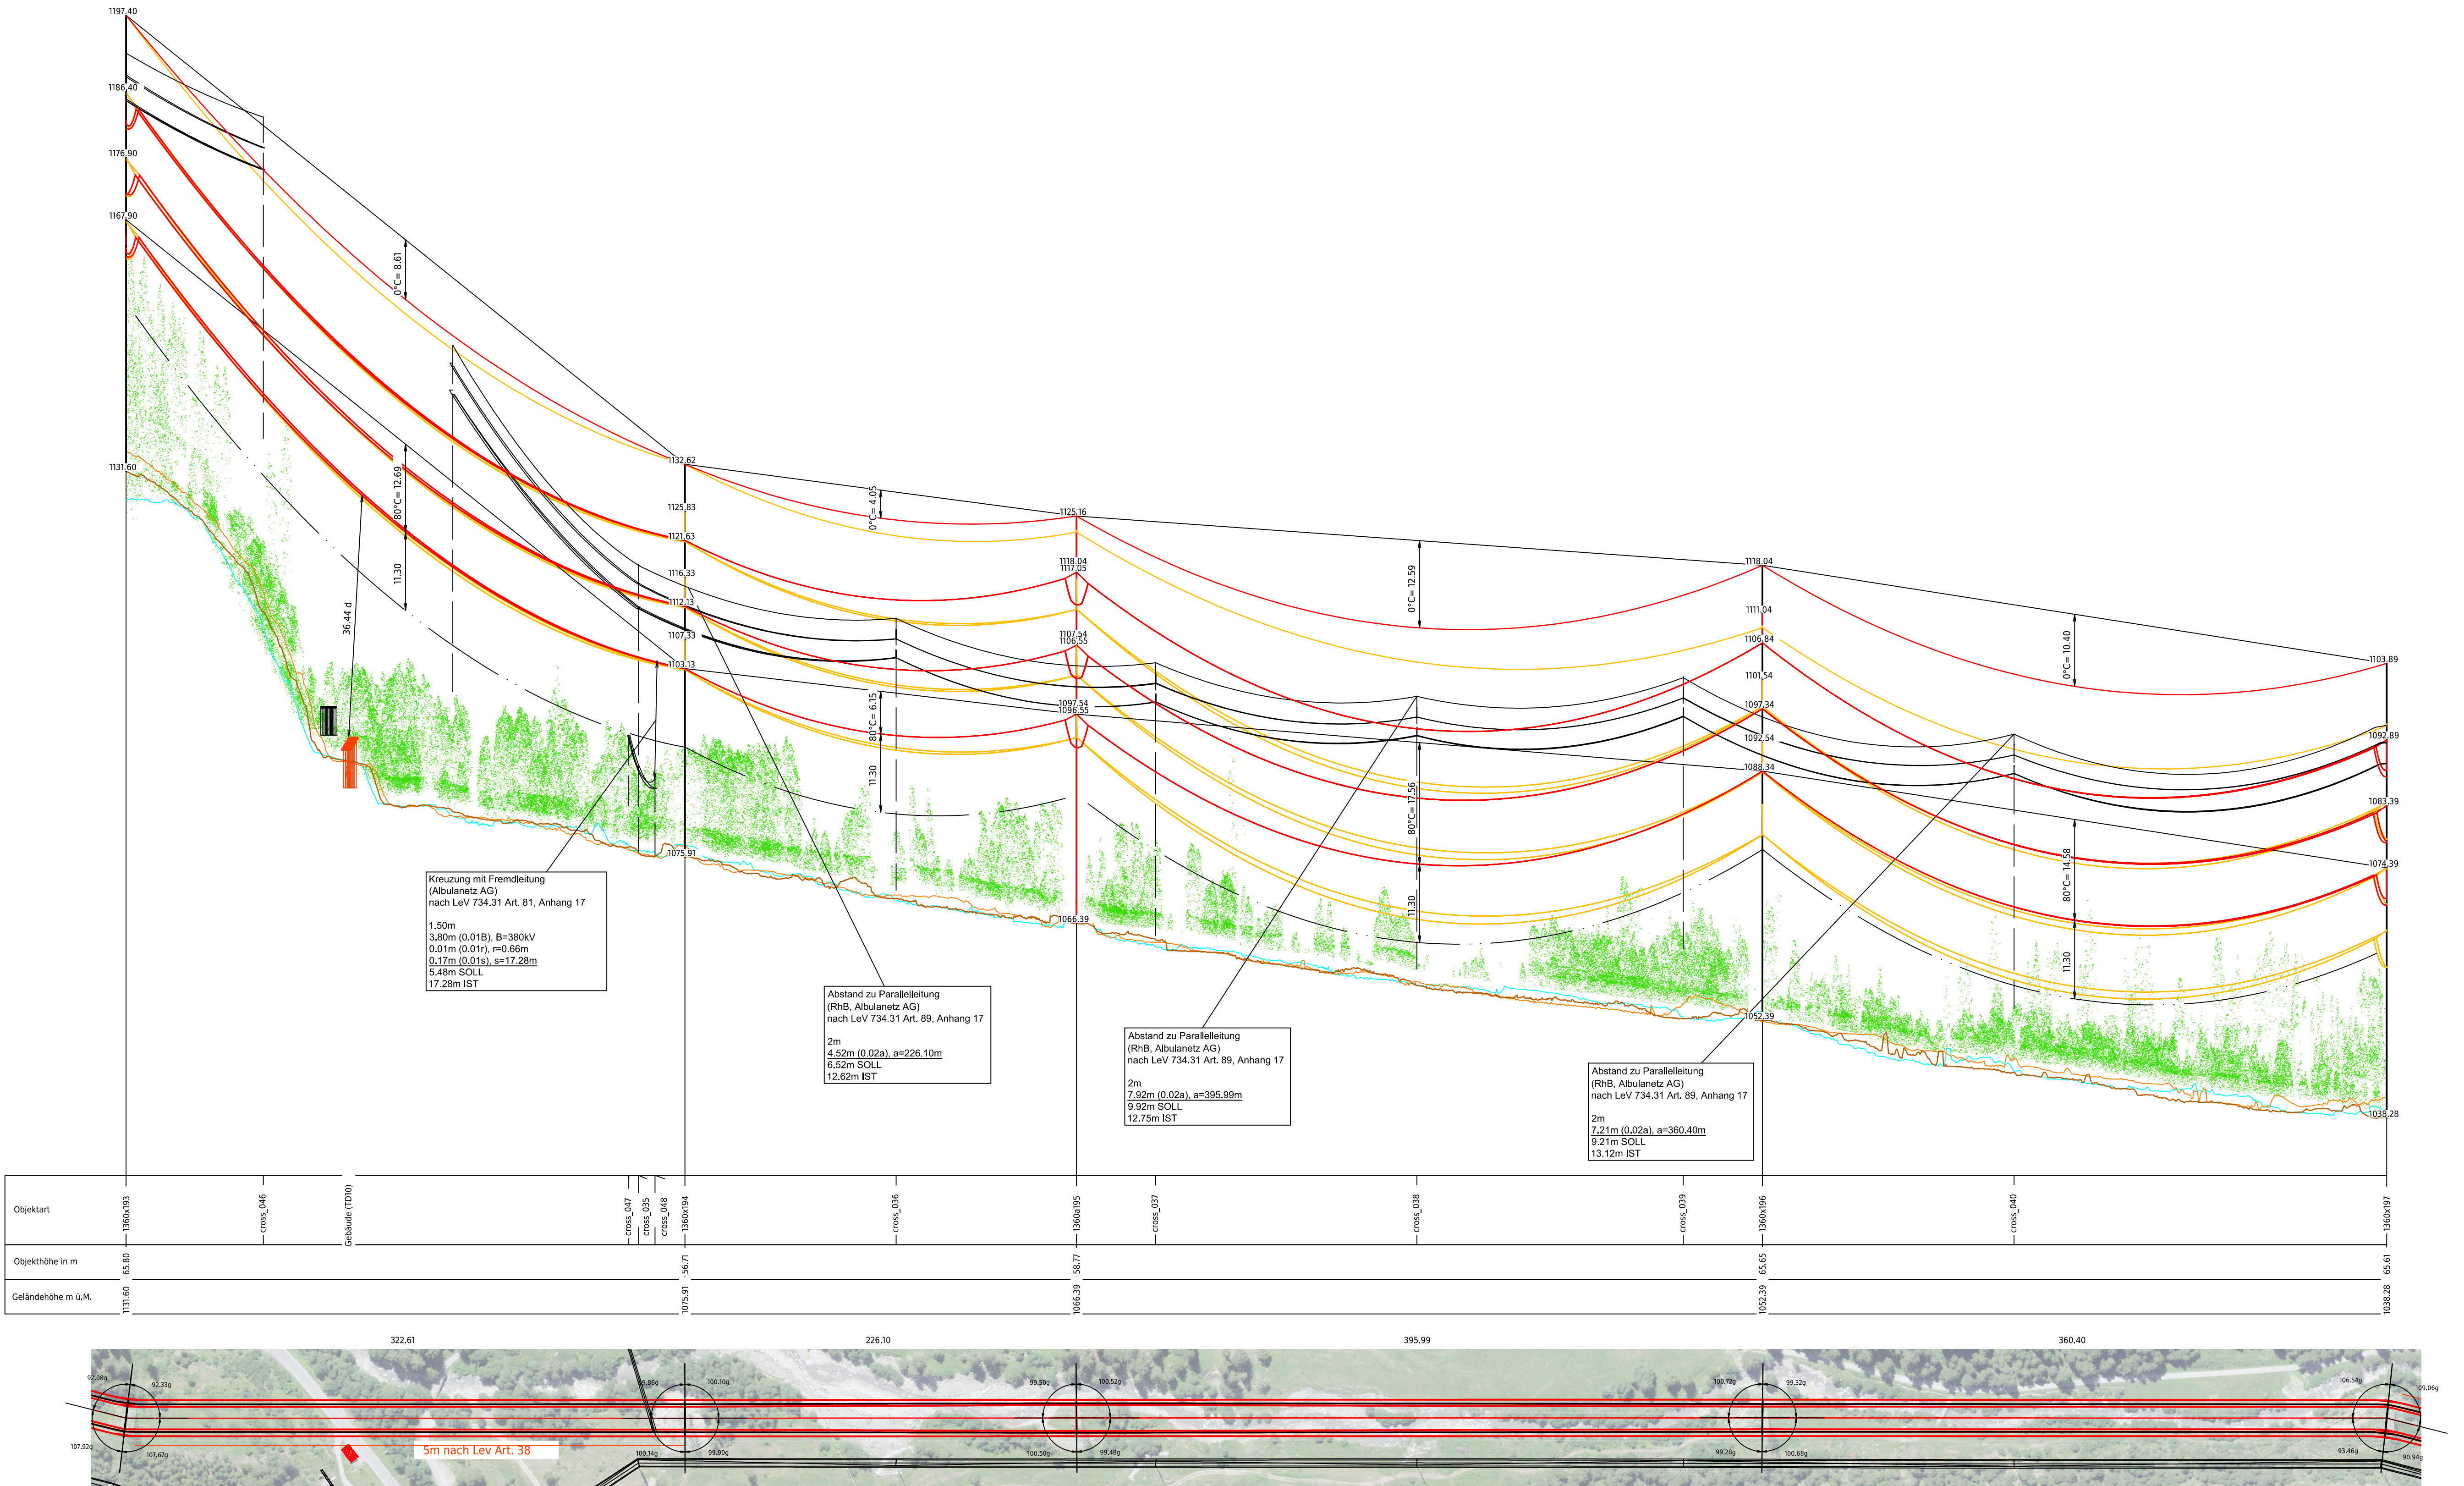


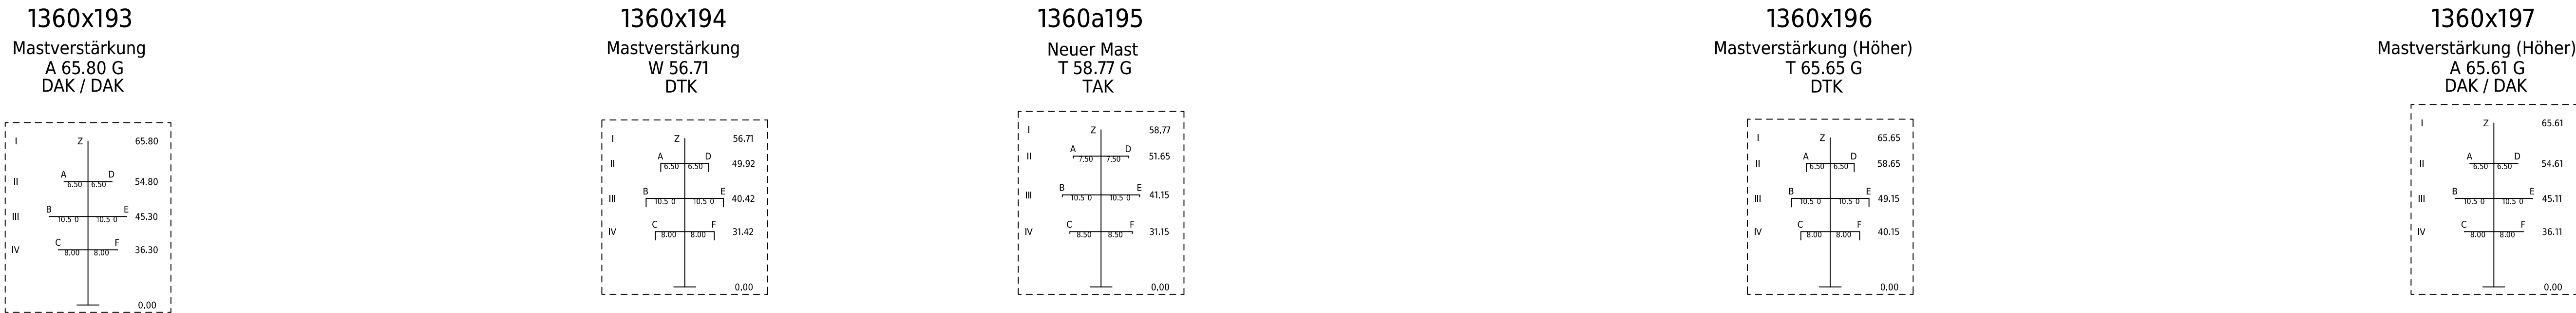

Legende zu Mastenbezeichnung: XYZn.nm

X:	Y:	Z:	Masthöhe über Boden	A:
S = Stuetzmast	E = Einstiegliger Mast	P = Portalmast	n/nm	B = Betonmast
T = Tragmast	K = Kuppelmast			R = Stahlrohrmast
W = Sondermast	A = Ausbock			G = Gittermast
A = Abspannmast	D = Dreibein			H = Holzmast
E = Endmast				

Legende zu Kettenbezeichnung:

Kettenbezeichnung für Abspannmasten: (Ankommand / Abgehend)		Kettenbezeichnung für Tragmasten:	
AK = Abspannkette		TK = Tragkette	
DAK = Doppelspannkette		DTK = Doppeltragkette	

SEIL	ART	SEILANZ.	SEILTYP / QUERSCHNITT	STROMKR.BEZ.	SEIL PHASE	AUSL.TEMP.	N/mm² @10°C	ZUS.LAST(N/m)
A	380kV	2	600-AAAC	ST638	L3	80°C	38	20
B	380kV	2	600-AAAC	ST638	L2	80°C	38	20
C	380kV	2	600-AAAC	ST638	L1	80°C	38	20
D	380kV	2	600-AAAC	ST929	L1	80°C	38	20
E	380kV	2	600-AAAC	ST929	L2	80°C	38	20
F	380kV	2	600-AAAC	ST929	L3	80°C	38	20
Z	60kV	1	324-AAAC (DFGW-144)	-	E5	0°C	70.2	2.8

INFO

Grundlage wurde im PLS-CAD berechnet

Legende:

Bestand

Projekt Freileitung

Abbruch

Geländelängsschnitt Achse

Geländelängsschnitt Links

Geländelängsschnitt Rechts

Signalkugel

Ersteller

Axpo Grid AG
Parkstrasse 23 | CH-5401 Baden

Ersteller Dok. Nr.

Planvorlage Nr.

Dokumententyp: Längenprofil

Massstab: 1:2000 / 1:500

Gemeinde: Albula/Alvra

Anlage / Trasse: TR1360 Pradella - Sils im Domleschg

ST638 380-kV Filisur-Robbia (Albula)

ST929 380-kV Pradella-Sils

Abschnitt: Mast 1360x193 - Mast 1360x197

Betreff: Leitungsmodernisierung Abschnitt 2 La Punt Chamuesch – Filisur

Erstellt: Name / Datum	Geprüft: Name / Datum	Freigegeben: Name / Datum	Beschreibung: Änderung
Erstellt: roke / 22.05.2025	Geprüft: roke / 22.05.2025	Freigegeben: hadr / 22.05.2025	
Rev. 01	-	-	-
Rev. 02	-	-	-
Rev. 03	-	-	-

Projektskizze	Technischer Zeichnungsbau	Erstellt aus / Modifikation
Planverfahren	Leitungsplanung	PLS-CAD / Civi3D
swissgrid		Dokumentnummer
Bleichemattstrasse 31 CH 5001 Aarau		TR1360-FRE-2-6019
Formel		Seite 01 von 01
1050 x 594		DE