


I	Z	D	58.51
II	A		51.72
III	B	E	42.22
IV	C	F	33.22
			0.00

Level	Node	Value
I	Z	65.84
II	A	6.50
II	D	6.50
III	B	10.50
III	E	10.50
IV	C	8.00
IV	F	8.00
		0.00

Segment	Top Point	Bottom Point	Length
I	Z	A	65.80
II	A	D	54.80
III	D	E	45.30
IV	E	F	36.30
Total	Z	F	202.20

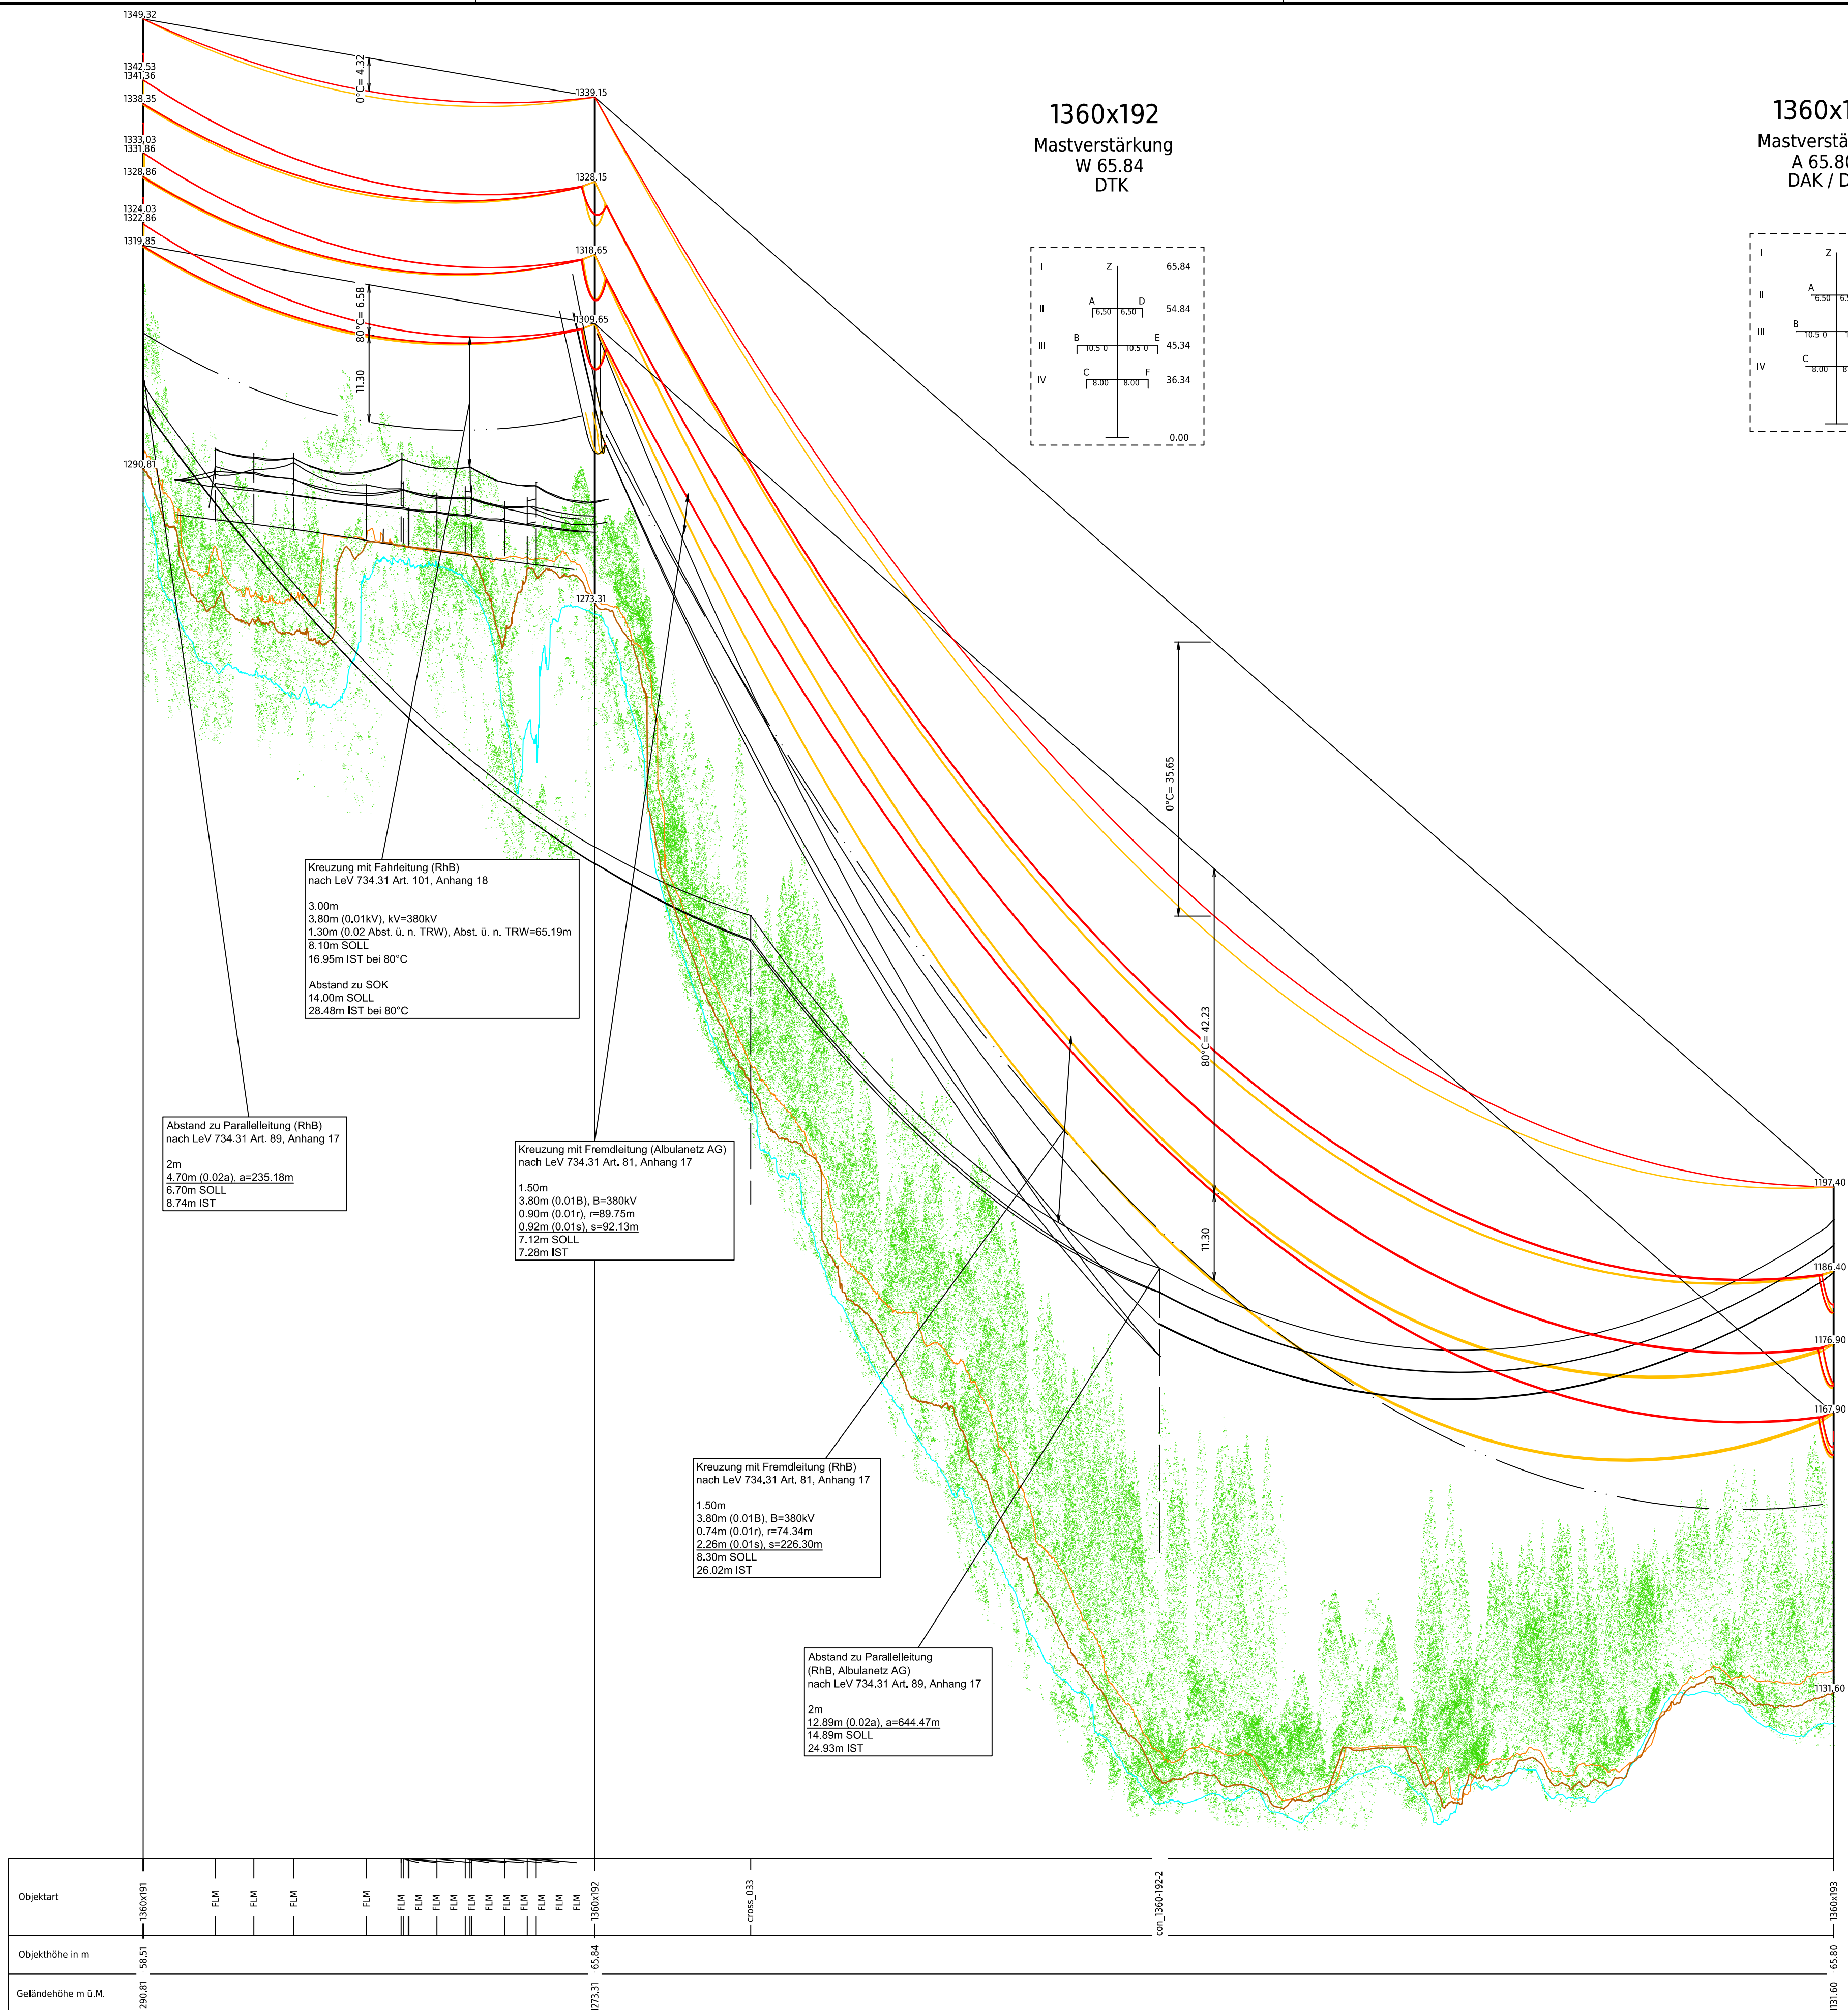

Legende zu Mastenbezeichnung: XYZn.nA				
X:	Y:	Z:	Masthöhe über Boden	A:
S = Stuetzmast	E = Einstiegliger Mast	P = Portalmast	n.n	B = Betonmast
T = Tragmast	K = Kuppelmast			R = Stahlrohrmast
W = Sondermast	A = A-Bock			G = Gittermast
A = Abspannmast	D = Dreibein			H = Holzmast
E = Endmast				

Legende zu Kettenbezeichnung:	
Kettenbezeichnung für Abspannmasten: (Ankommend / Abgehend)	Kettenbezeichnung für Tragsmasten:
AK = Abspannkette	TK = Tragkette
DAK = Doppelspannkette	DTK = Doppeltragkette

Legende zu Seiltypen								
SEIL	ART	SEILANZ.	SEILTYP / QUERSCHNITT	STROMKR.BEZ.	SEIL PHASE	AUSL.TEMP.	N/mm² @10°C	ZUS.LAST(N/m)
A	380kV	2	600-AAAC	S7638	L3	80°C	38	20
B	380kV	2	600-AAAC	S7638	L2	80°C	38	20
C	380kV	2	600-AAAC	S7638	L1	80°C	38	20
D	380kV	2	600-AAAC	S7929	L1	80°C	38	20
E	380kV	2	600-AAAC	S7929	L2	80°C	38	20
F	380kV	2	600-AAAC	S7929	L3	80°C	38	20
Z	0kV	1	324-AAAC (OPGW-144)	-	ES	0°C	70.2	20

INFO
Grundlage wurde im PLS-CAD berechnet

Legende:

	Bestand		Geländelängsschnitt Achse
	Projekt Freileitung		Geländelängsschnitt Links
	Abbruch		Geländelängsschnitt Rechts
			Signalkugel

		Arpo Grid AG Parkstrasse 23 CH-5401 Baden		Ersteller Dok. Nr.: -	
				Planvorlage Nr.: -	
Dokumentenart: Längenprofil				Massstab: 1:2000 / 1:500	
Gemeinde: Albul/Alvra					
Anlage / Trasse: TR1360 Pradella - Sils im Domleschg					
ST638		380-kV Filisur-Robbia (Albula)			
ST929		380-kV Pradella-Sils			
-		-			
-		-			
-		-			
Abschnitt: Mast 1360x191 - Mast 1360x193					
Betreff: Leitungsmodernisierung Abschnitt 2 La Punt Chamuesch - Filisur					
	Erstellt Name / Datum	Geprüft Name / Datum	Freigegeben Name / Datum	Beschreibung Änderung	
Erstellt	roke / 22.05.2025	rasz / 22.05.2025	badr / 22.05.2025		
Rev. 01	-	-	-	-	
Rev. 02	-	-	-	-	
Rev. 03	-	-	-	-	
Projektphase Planengenehmigungsverfahren			Fachbereich Leitungsbau		Erstand aus / Modellquelle PLS-CADD / Civi3D
swissgrid			Bleichemattstrasse 31 CH 5001 Aarau		Dokumentennummer TR1360-FRE-2-5018
			Format 840 x 594		Sprache Blatt DE 01 von 01