
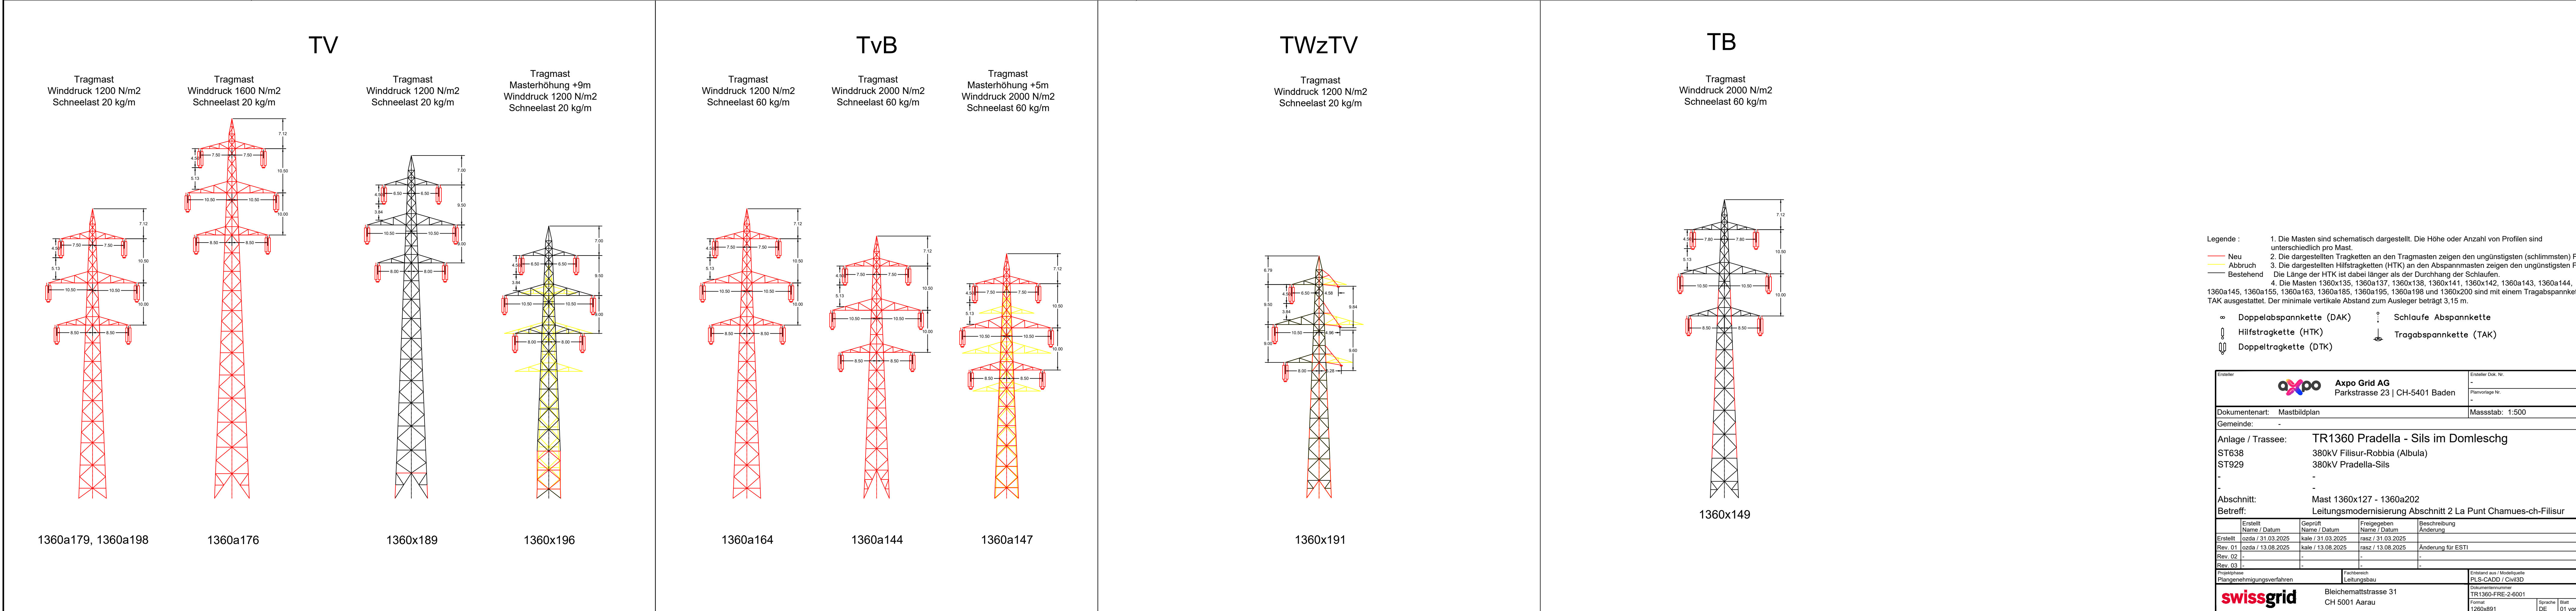
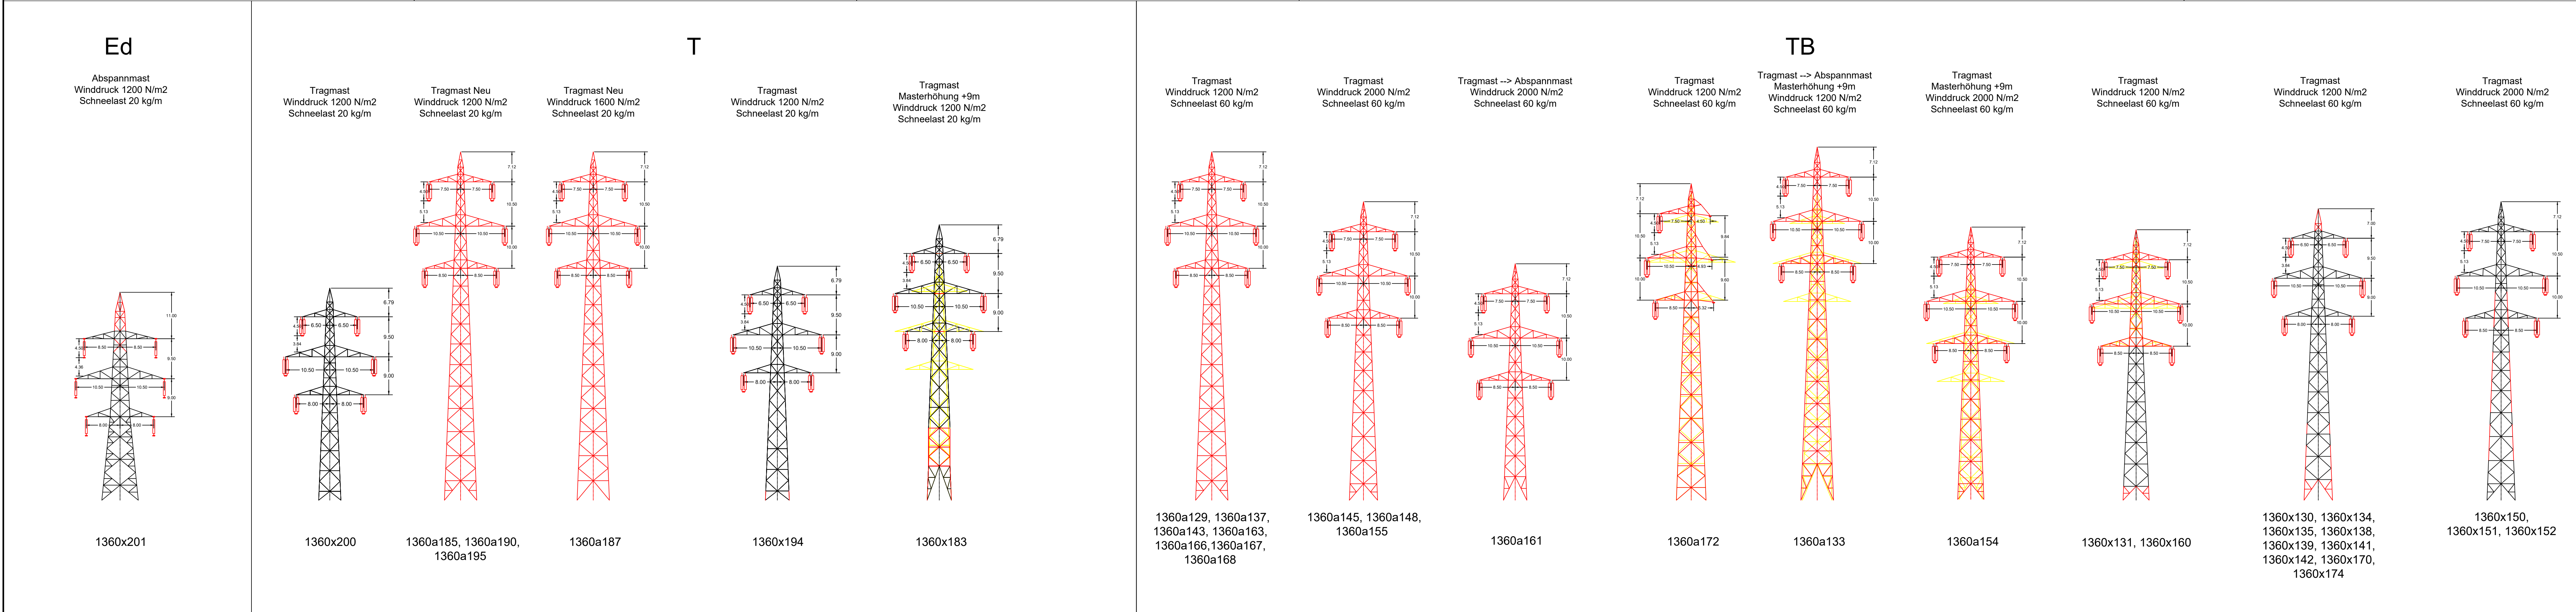


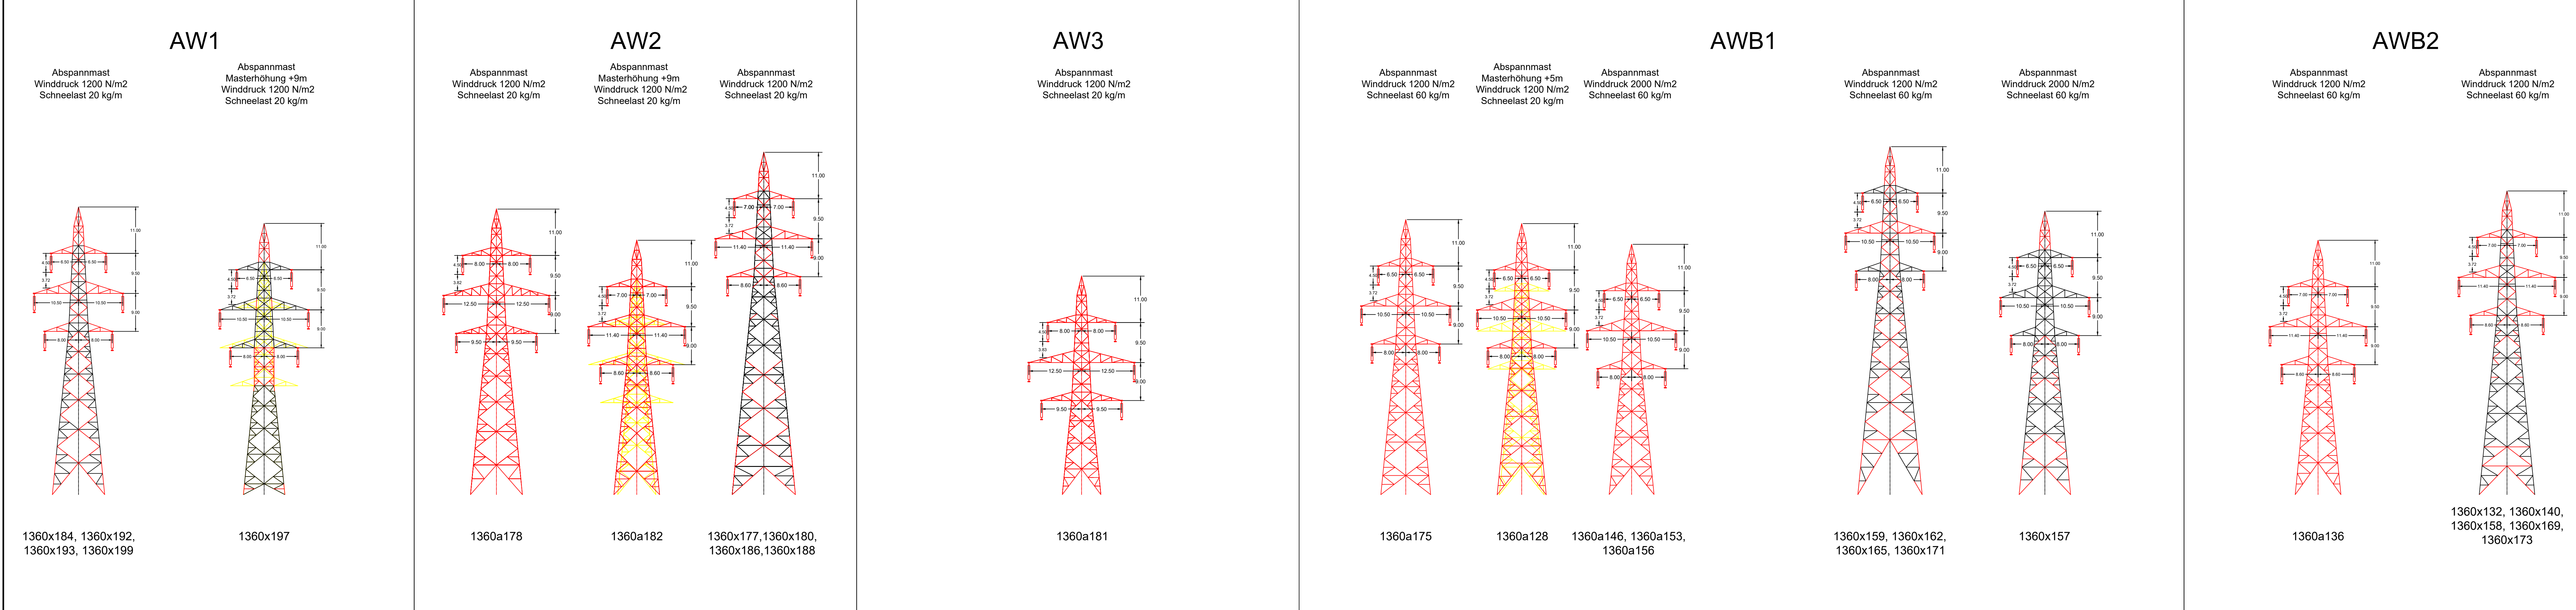

Legende :
1. Die Masten sind schematisch dargestellt. Die Höhe oder Anzahl von Profilen sind unterschiedlich pro Mast.
2. Die dargestellten Tragketten an den Tragmasten zeigen den ungünstigsten (schlimmsten) Fall.
3. Die dargestellten Hilfstragketten (HTK) an den Abspannmasten zeigen den ungünstigsten Fall.
4. Die Masten 1360a135, 1360a137, 1360a138, 1360a141, 1360a142, 1360a143, 1360a144, 1360a145, 1360a155, 1360a163, 1360a185, 1360a195, 1360a198 und 1360x200 sind mit einem Tragabspannkette, TAK ausgestattet. Der minimale vertikale Abstand zum Ausleger beträgt 3,15 m.
• Doppelabspannkette (DAK) • Schlaufe Abspannkette
• Hilfstragkette (HTK) • Tragabspannkette (TAK)
• Doppeltragkette (DTK)

Erstellt:		 Xpo Grid AG Parkstrasse 23 CH-5401 Baden		Erstellt: Dia. Nr.		
Dokumententart:		Mastbildplan		Planungs-Nr.		
Gemeinde:		-		Massstab:		1:500
Anlage / Trasse:		TR1360 Pradella - Sils im Domleschg				
ST638		380kV Filisur-Robbia (Abula)				
ST929		380kV Pradella-Sils				
-		-				
-		-				
Abschnitt:		Mast 1360x127 - 1360a202				
Betreff:		Leitungsmodernisierung Abschnitt 2 La Punt Chamuesch-Filisur				
Erstellt Name: Datum:		Geprüft Name: Datum:		Freigegeben Name: Datum:		Beschreibung Änderung:
Revis. 02		-		-		
Revis. 03		-		-		
