


380-/220-kV, Niederwil-Obfelden, (AG, ZH), Spannungserhöhung auf 2x380-kV

Anlage 2: Übersichtsplan und Trassepläne

Dokument	Dateiname
Übersichtsplan S071a001-S072x001	I_12131_13_12983_Übersichtsplan_S071a001-S072x001
Trasseplan 2110xUA002-S072x001	I_12131_13_13030_Trasseplan_2110xUA002-S072x001
Trasseplan S071a001-2110xUA001	I_12131_13_13031_Trasseplan_S071a001-2110xUA001
Trasseplan 2110xUA001-2110xUA002	I_12131_13_13297_Trasseplan_2110xUA001-2110xUA002

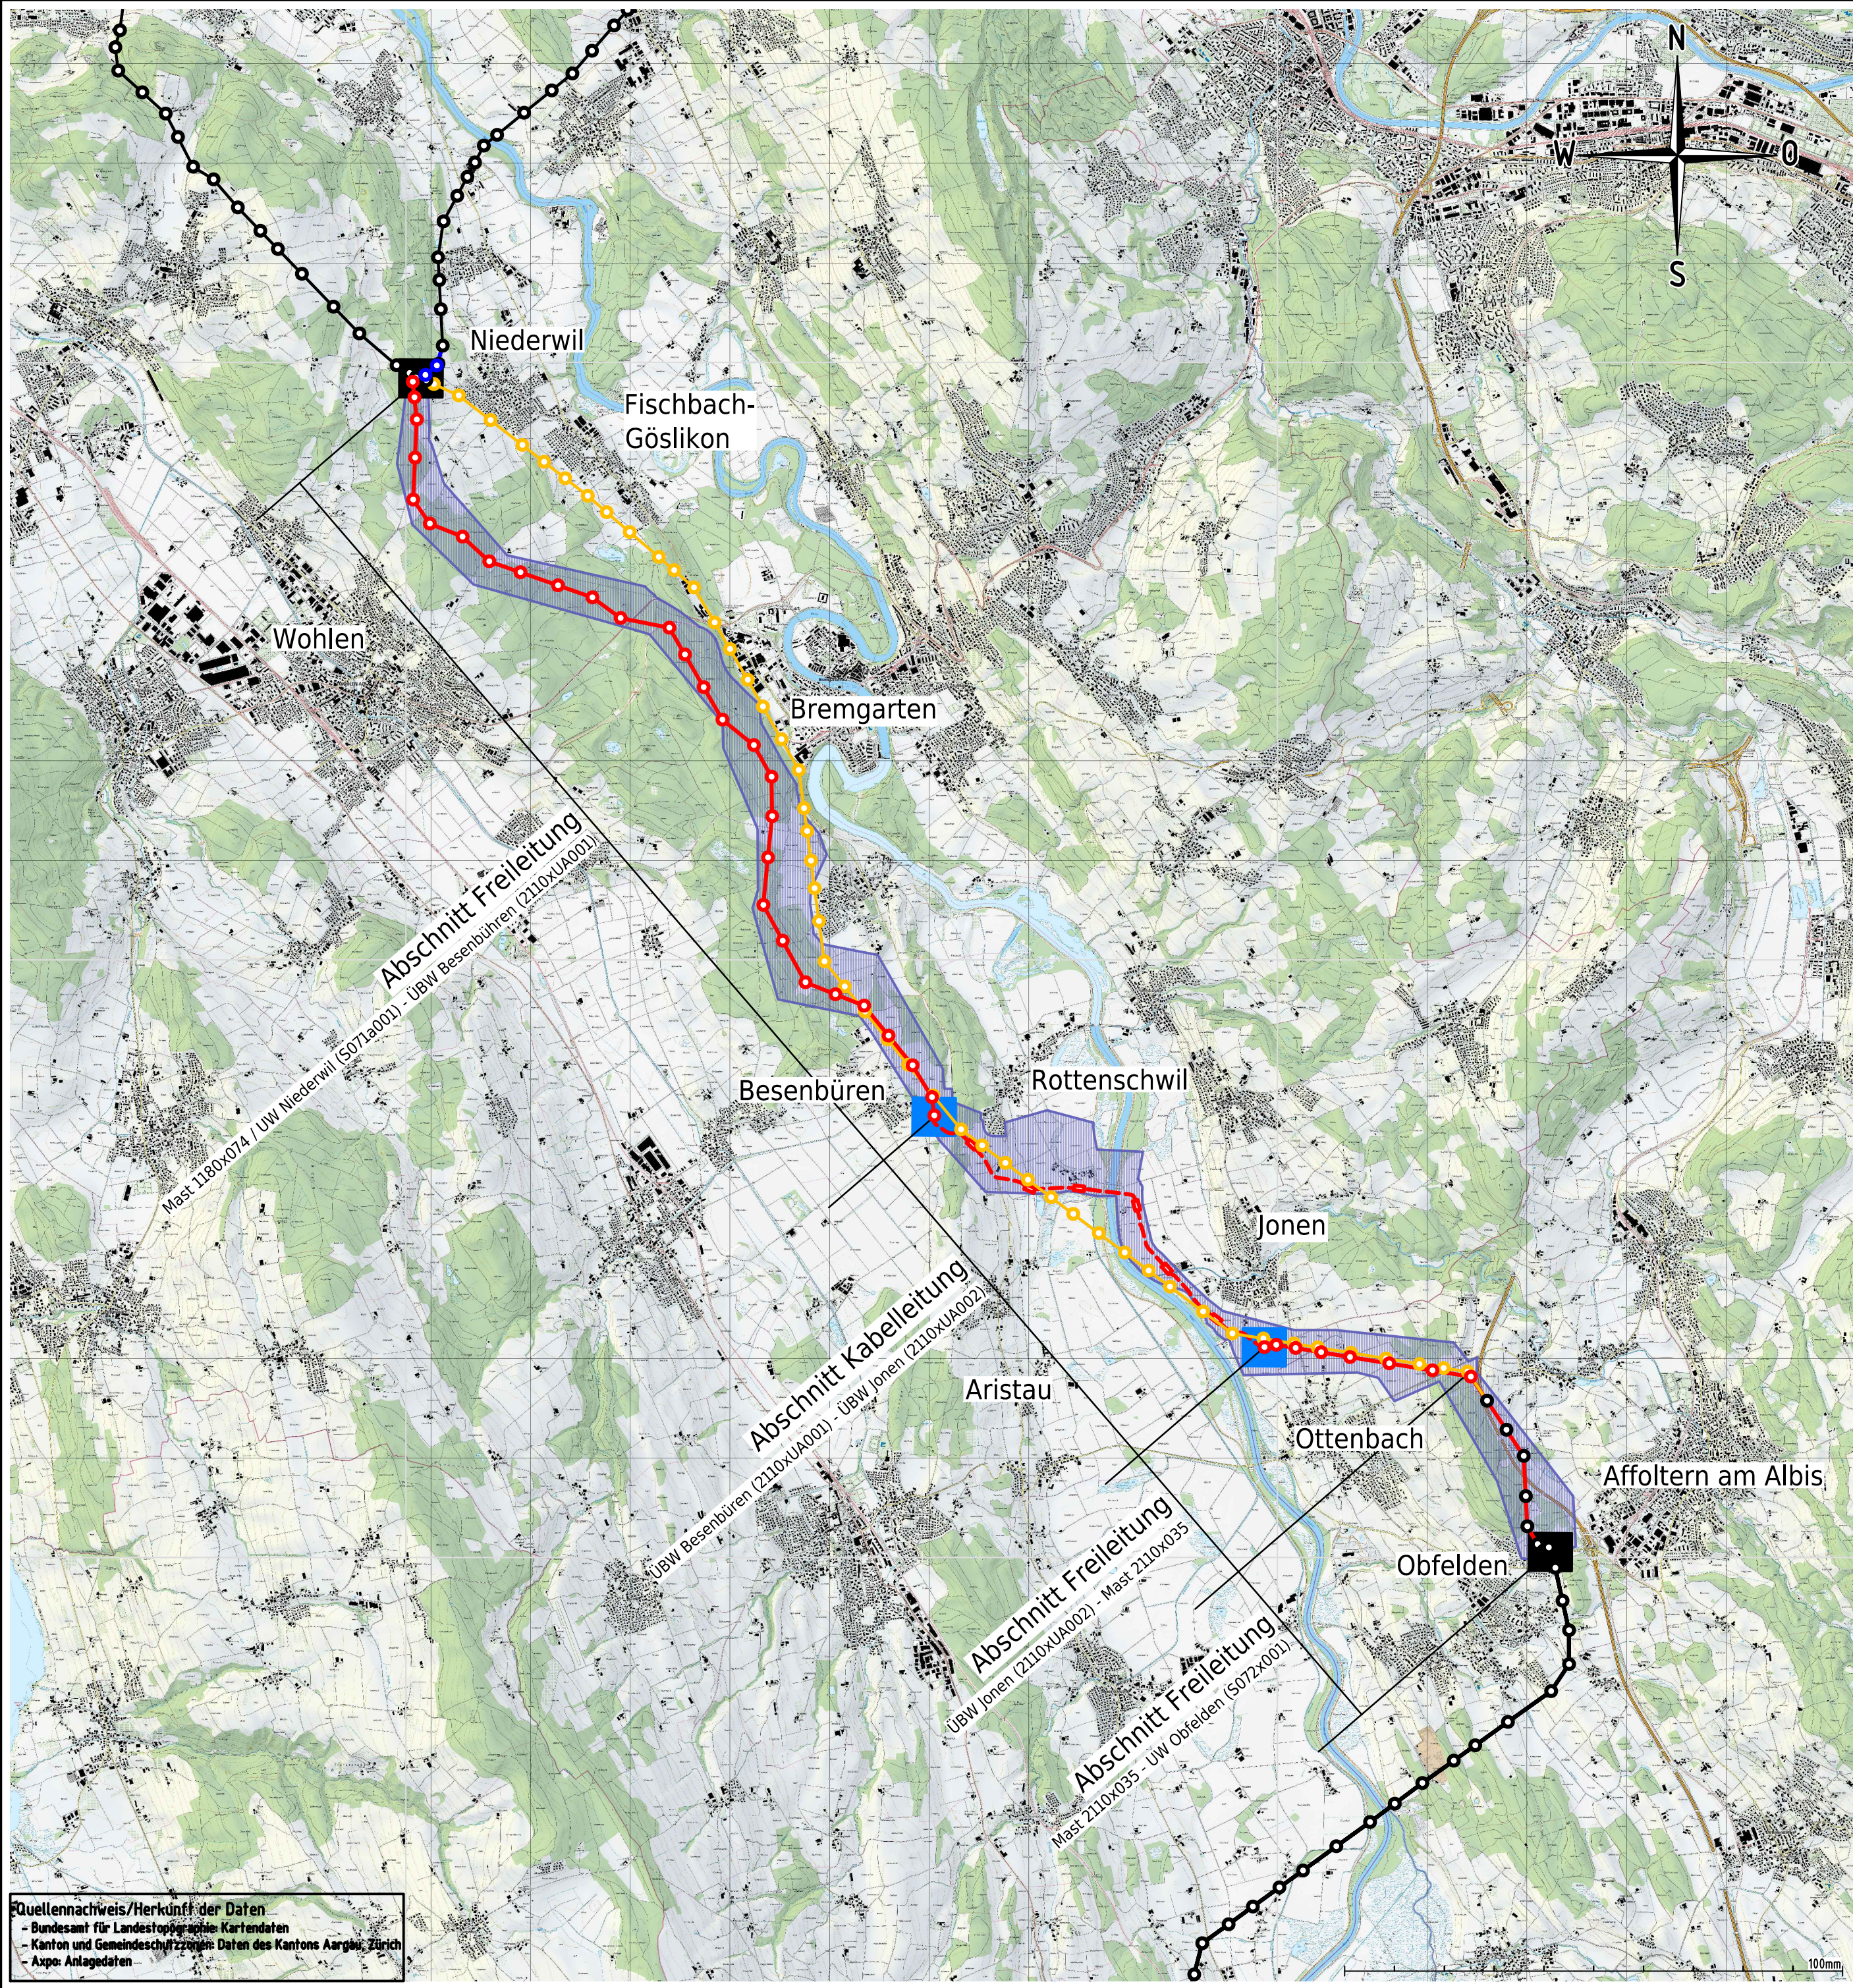

Legende

- FL

KL

ÜBW
-
- Projektiert

Muffenschacht / Bridenschacht

bestehende Freileitung

abzubrechende Freileitung


SÜL Korridor

Drittprojekt (Swissgrid)

Ersteller		 Axpo Grid AG Parkstrasse 23 CH-5401 Baden	Ersteller Dok. Nr. EEL-12983	
				Planvorlage Nr. -
Dokumentenart: Übersichtsplan		Massstab: 1:50000		
Gemeinde: -				
Anlage / Trasse:		TR2110 Niederwil - Obfelden		
ST745		220-kV-Leitung Niederwil - Obfelden		
ST952		380-kV-Leitung Beznau - Mettlen		
ST745		220-kV-Leitung Niederwil - Obfelden (Reuss West) ABBRUCH		
ST746		220-kV-Leitung Obfelden - Regensdorf (Reuss Ost) ABBRUCH		
Abschnitt:				
Betreff:		380-/220-kV, Niederwil - Obfelden, Spannungserhöhung auf 2x380-kV		
	Erstellt Name / Datum	Geprüft Name / Datum	Freigegeben Name / Datum	Beschreibung Änderung
Erstellt	roke / 30.06.2025	wije / 30.06.2025	alch / 30.06.2025	
Rev. 01	-	-	-	-
Rev. 02	-	-	-	-
Rev. 03	-	-	-	-
Projektphase Bewilligungsverfahren		Fachbereich Leitungsbau		Entstand aus / Modellquelle AutoCAD
 Bleichemattstrasse 31 CH 5001 Aarau		Dokumentennummer L_12131_13_12983		Format A2
		Sprache DE	Blatt 01 von 01	

Quellennachweis/Herkunft der Daten

- Bundesamt für Landestopographie Kartendaten
- Kanton und Gemeindegrenzdaten Daten des Kantons Aargau, Zürich
- Axpo: Anlagendaten

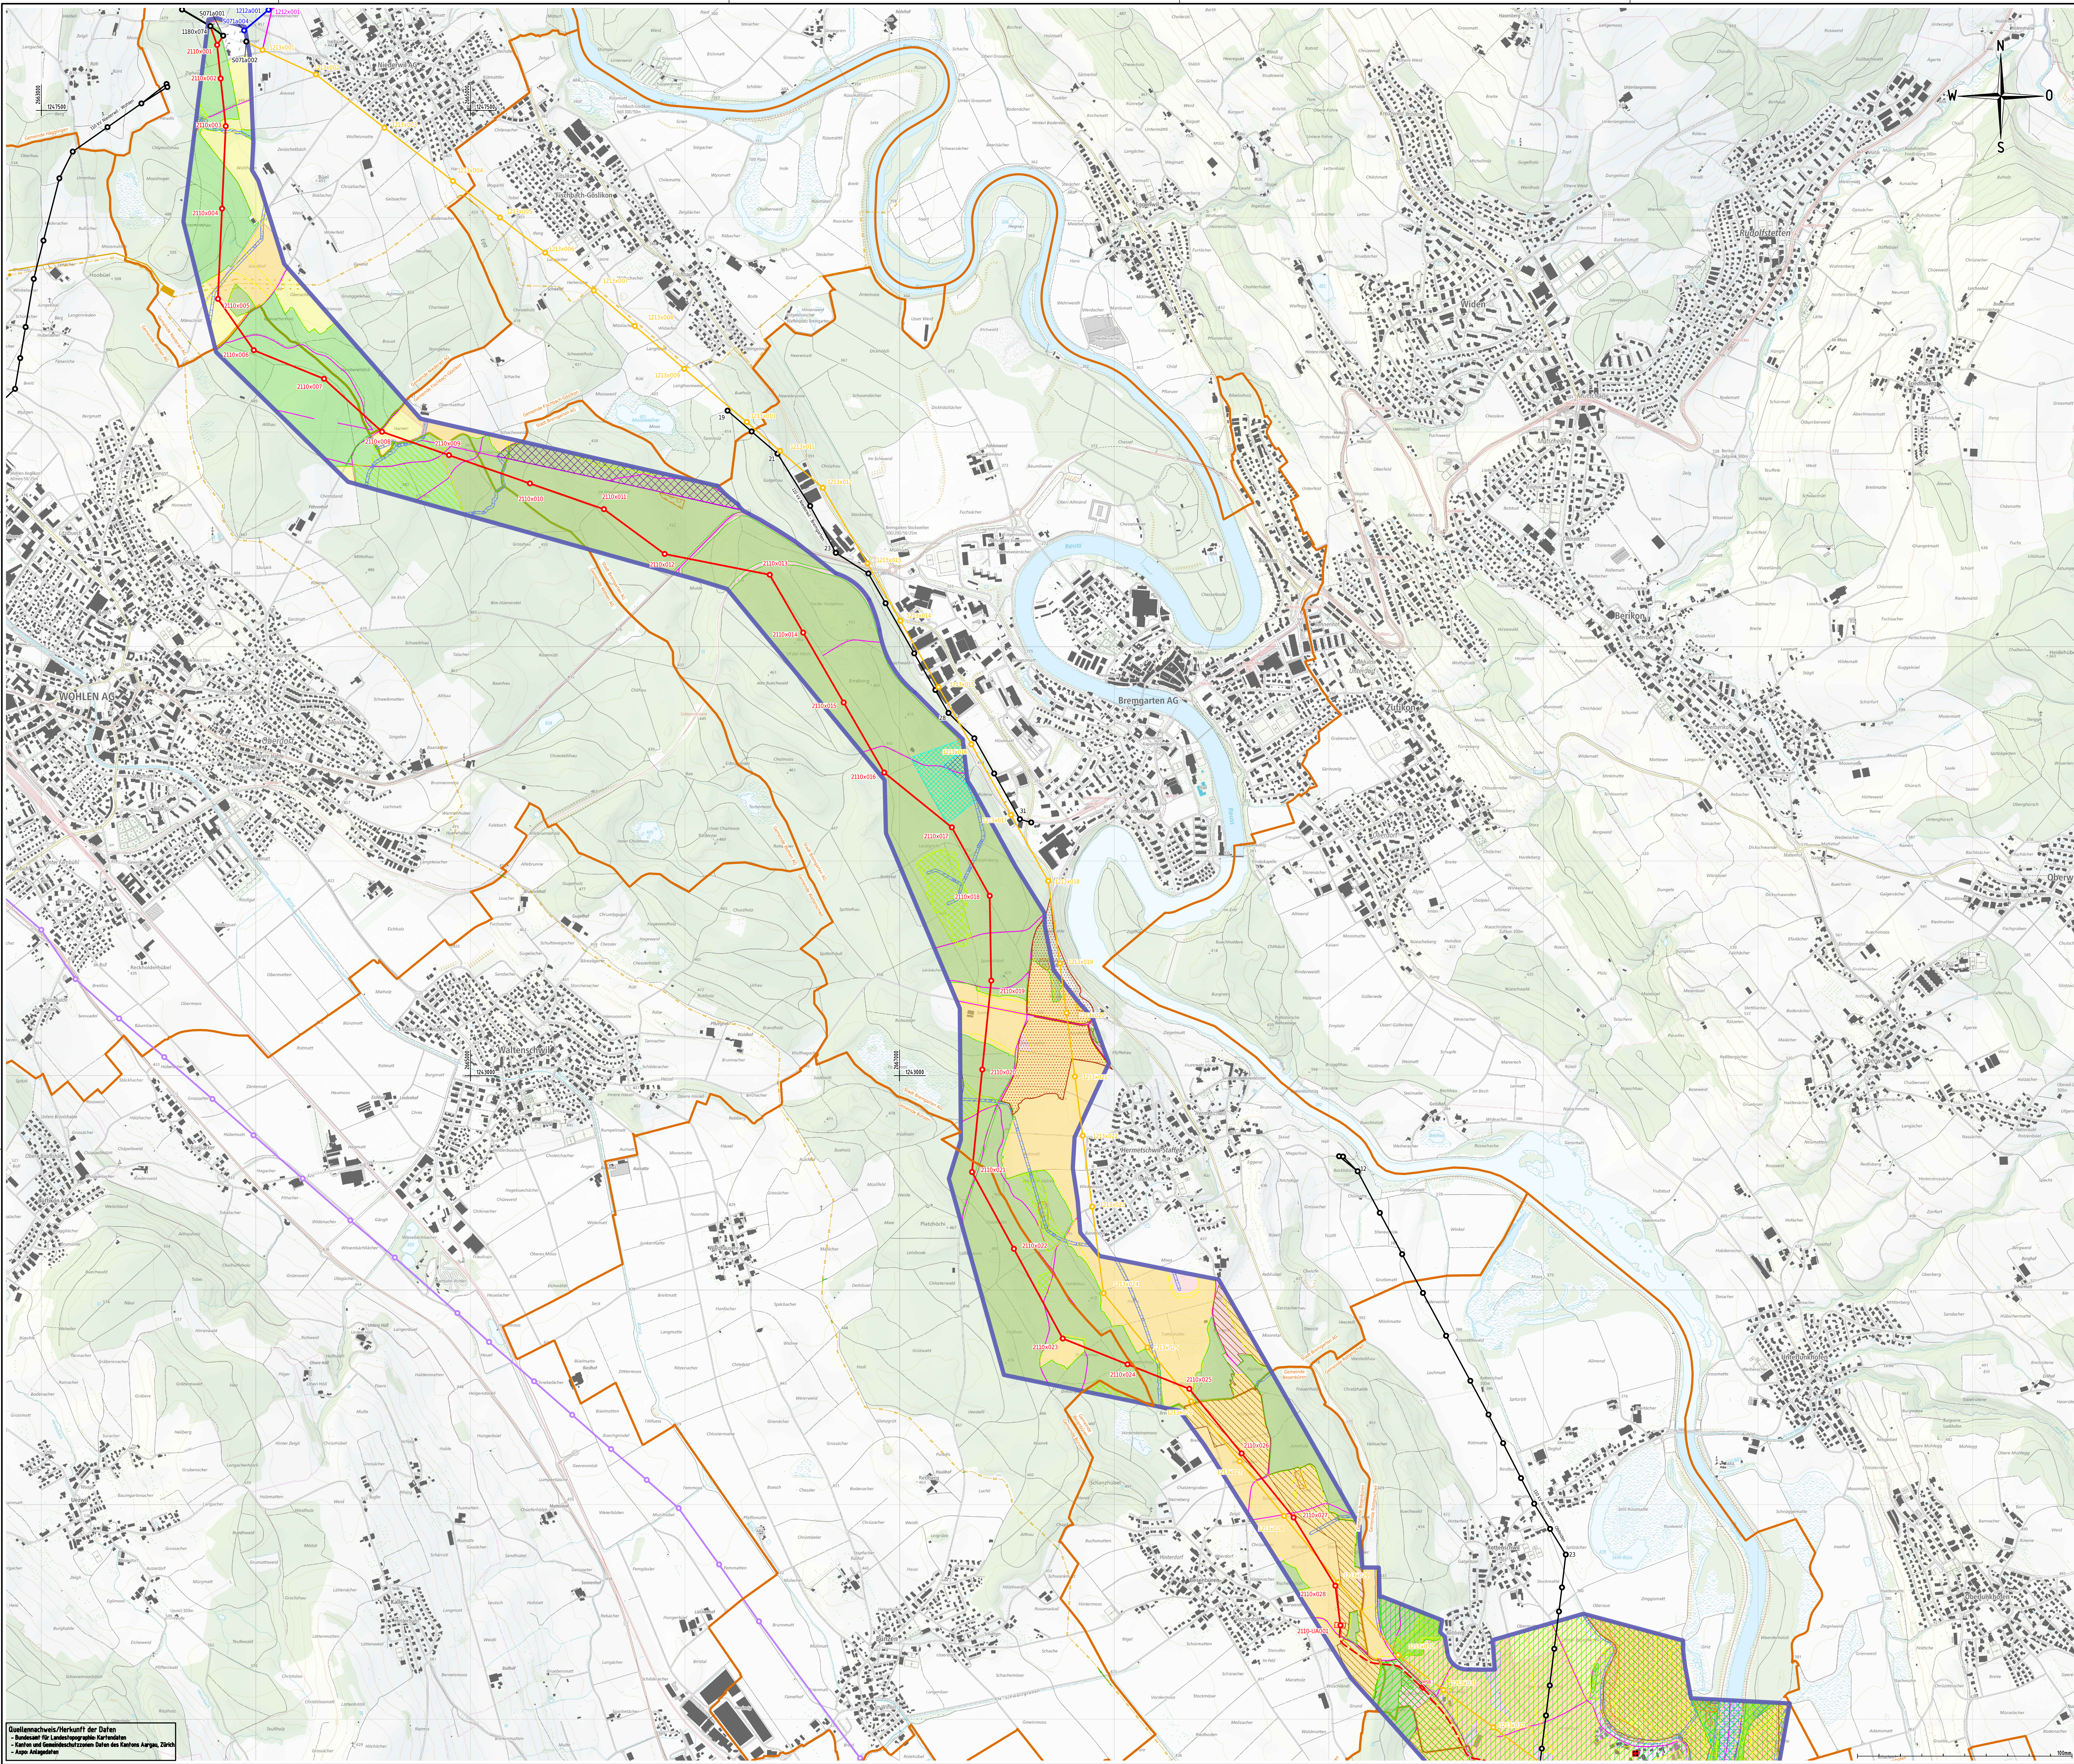

- Gewässerschutz

Grundwasserschutzzone S I - III

Grundwasserschutzbereich Au
-
- Gewässerraum

Zusätzliche Zonen

belastete Standorte

Legende

KL

Landschaft-, Natur- und Heimatschutz

BLN

Projektor		Akpo Grid AG Parkstrasse 23 CH-5401 Baden		Projektor/Dok. Nr. EEL-13030
Dokumententyp		Trasseplan		Revisionsdatum
Gemeinde		Niederrwil, Wohlen, Fischbach-Göslikon, Bremgarten, Bünzen, Besenbüren, Rottenschwil		Massstab: 1:10000
Anlage / Trasse:		TR2110 Niederrwil - Obfelden		
ST745		220-kV-Leitung Niederrwil - Obfelden		
ST952		380-kV-Leitung Bezau - Mettlen		
ST746		220-kV-Leitung Niederrwil - Obfelden (Reuss West) ABBRUCH		
ST746		220-kV-Leitung Obfelden-Regensdorf (Reuss Ost) ABBRUCH		
Abschnitt:		S071e001 - 2110xUA001		
Betreff:		380-/220-kV, Niederrwil - Obfelden, Spannungserhöhung auf 2x380-kV		
Erstellt		Geprüft	Freigegeben	Beschreibung
Name / Datum		Name / Datum	Name / Datum	Änderung
Erstellt: 06.06.2025		Geprüft: 06.06.2025	Freigegeben: 06.06.2025	Änderung:
Rev. 01		-	-	-
Rev. 02		-	-	-
Rev. 03		-	-	-
Freigegeben		Freigegeben		Erstellt mit Modifikation
Bearbeitungsanforderungen		Bearbeitungsanforderungen		Ausgabe
swissgrid		Bleichmatstrasse 31		Dokumentationsnummer
		CH 5001 Aarau		U-2111 (S-13030)
				Seite: 01 von 01

Quellenangabe/Herkunft der Daten
- Bundesamt für Landestopographie Kartendaten
- Karten und Geodaten/Geodaten-Daten des Kantons Aargau, 2024
- Akpo Anlagenplan

