


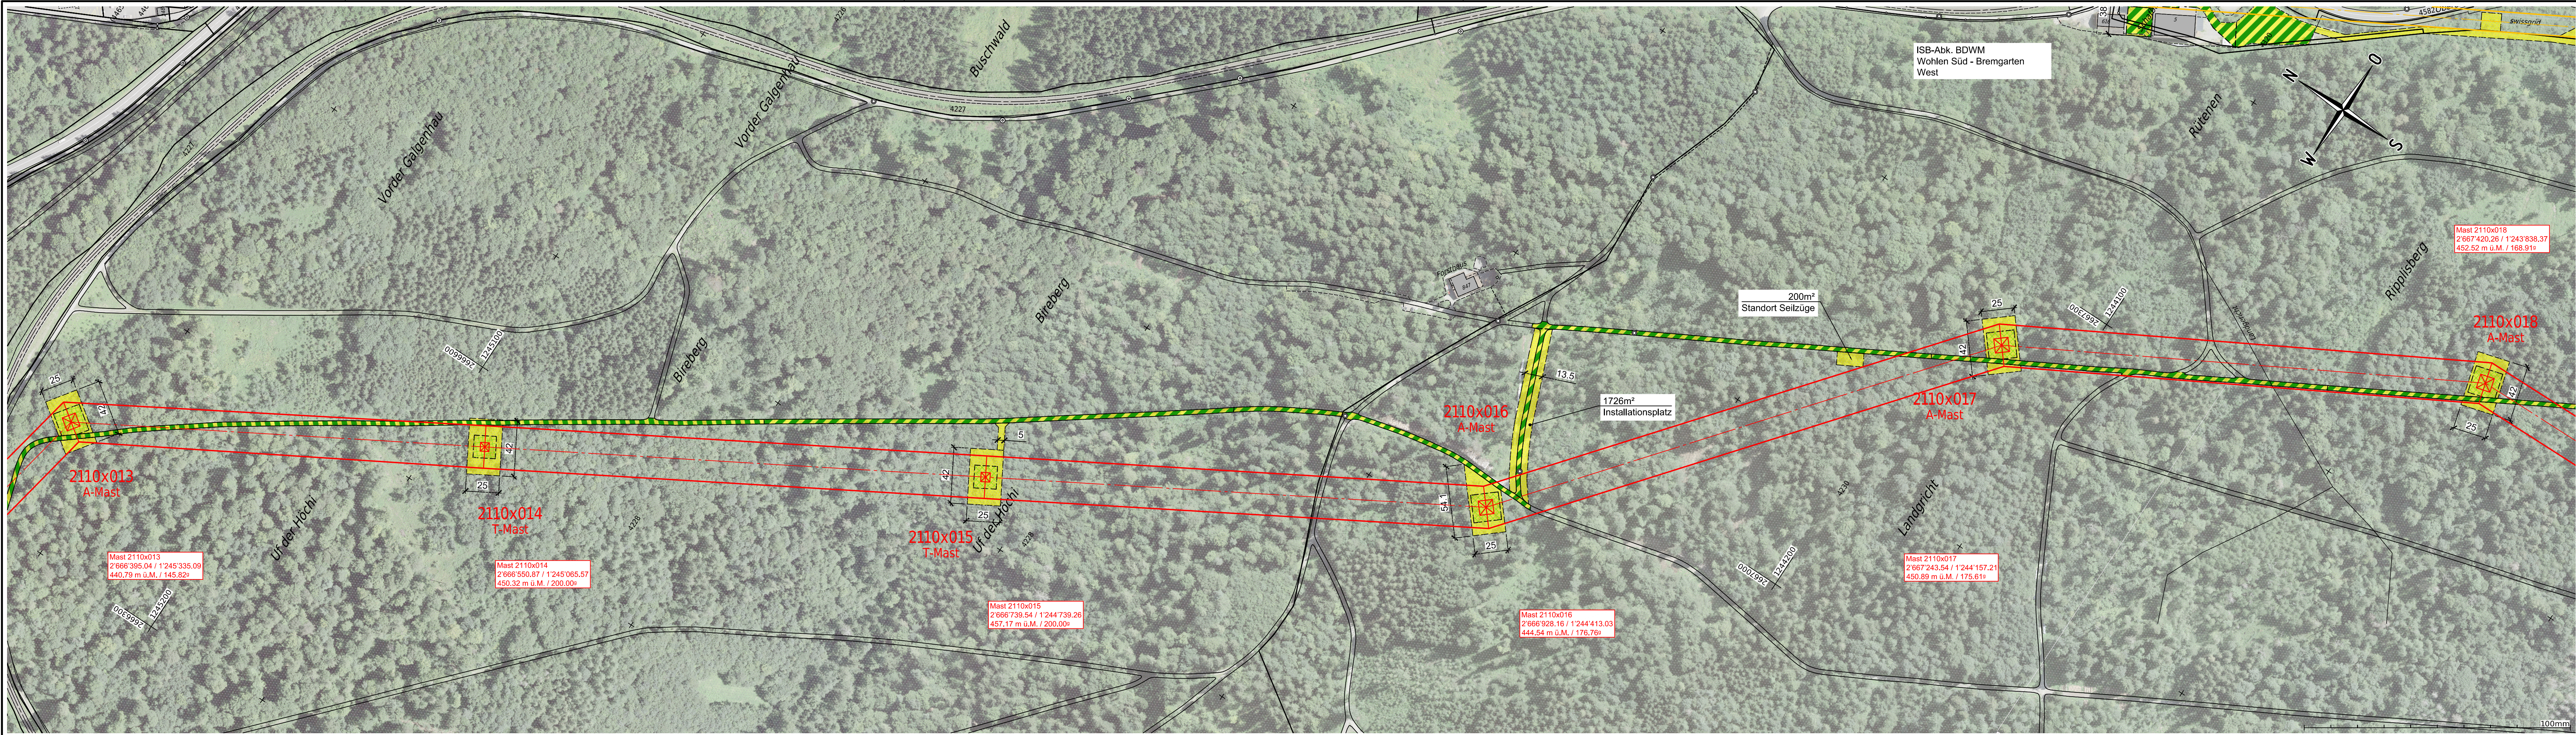

Name der Partnerleitung:					-
Nennspannung:	Swissgrid	420/380 kV	50 Hz	3 ~	
	Swissgrid	420/380 kV	50 Hz	3 ~	
Betriebsspannung:	Swissgrid	380 kV	50 Hz	3 ~	
	Swissgrid	220 kV	50 Hz	3 ~	
Leiterseil:	Swissgrid	3x 2x 1000-AAAC_1000-AL3_-D41			
	Swissgrid	3x 2x 1000-AAAC_1000-AL3_-D41			
Erdseil:	Swissgrid	2x 451-AAAC-ACS_410-AL3_OPGW-144F			

Legende:		
—	Bestand	
—	Projekt Freileitung	■ Baustellenbereich
- - -	Projekt Kabelleitung	■ temp. genutzte Fläche befestigt
—	Abbruch	■ temp. genutzte Fläche unbefestigt

Ersteller	Axpo Grid AG Parkstrasse 23 CH-5401 Baden	Ersteller Dok. Nr. EEL-13037
Dokumentenart:	Situationsplan	Planvorlage Nr. -
Gemeinde:	Bremgarten	Massstab: 1:2000

Anlage / Trasse:	TR2110 Niederwil - Obfelden
ST745	220-kV-Leitung Niederwil - Obfelden
ST952	380-kV-Leitung Beznau - Mettlen
ST745	220-kV-Leitung Niederwil - Obfelden (Reuss West) ABBRUCH
ST746	220-kV-Leitung Obfelden - Regensdorf (Reuss Ost) ABBRUCH
Abschnitt:	Mast Nr. 2110x013 - Mast Nr. 2110x018
Betreff:	380-/220-kV, Niederwil - Obfelden, Spannungserhöhung auf 2x380-kV

Erstellt Name / Datum	Geprüft Name / Datum	Freigegeben Name / Datum	Beschreibung Änderung
Erstellt roke / 30.06.2025	wije / 30.06.2025	alch / 30.06.2025	
Rev. 01	-	-	-
Rev. 02	-	-	-
Rev. 03	-	-	-
Projektphase Bewilligungsverfahren	Fachbereich Leitungsbau	Entstand aus / Modellquelle AutoCAD	
Bleichemattstrasse 31 CH 5001 Aarau		Dokumentennummer L12131_13_13037	Format A4 x A0
		Sprache DE	Blatt 01 von 01




Name der Partnerleitung:	-
Nennspannung:	Swissgrid 420/380 kV 50 Hz 3~
Betriebsspannung:	Swissgrid 420/380 kV 50 Hz 3~
Leiterseil:	Swissgrid 380 kV 50 Hz 3~
Erdschl:	Swissgrid 220 kV 50 Hz 3~
Leiterseil:	Swissgrid 3x 2x 1000-AAAC_1000-AL3_-D41
Erdschl:	Swissgrid 3x 2x 1000-AAAC_1000-AL3_-D41
Erdschl:	Swissgrid 2x 451-AAAC-ACS_410-AL3_OPGW-144F

Legende:	
Bestand	
Projekt Freileitung	
Projekt Kabelleitung	
Abbruch	
Baustellenbereich	
temp. genutzte Fläche befestigt	
temp. genutzte Fläche unbefestigt	

Ersteller	 Axpo Grid AG Parkstrasse 23 CH-5401 Baden	Ersteller Dok. Nr. EEL-13038
Dokumententart:	Situationsplan	Planvorlage Nr. -
Gemeinde:	Bremgarten, Bünzen	Massstab: 1:2000

Anlage / Trasse:	TR2110 Niederwil - Obfelden
ST745	220-kV-Leitung Niederwil - Obfelden
ST952	380-kV-Leitung Beznau - Mettlen
ST745	220-kV-Leitung Niederwil - Obfelden (Reuss West) ABBRUCH
ST746	220-kV-Leitung Obfelden - Regensdorf (Reuss Ost) ABBRUCH
Abschnitt:	Mast Nr. 2110x018 - Mast Nr. 2110x021
Betreff:	380-/220-kV, Niederwil - Obfelden, Spannungserhöhung auf 2x380-kV

Erstellt	Name / Datum	Geprüft	Name / Datum	Freigegeben	Name / Datum	Beschreibung	Änderung
Erstellt	roke / 30.06.2025	wije / 30.06.2025	alch / 30.06.2025				
Rev. 01	-	-	-	-	-	-	-
Rev. 02	-	-	-	-	-	-	-
Rev. 03	-	-	-	-	-	-	-
Projektphase	Bewilligungsverfahren		Fachbereich		Leitungsbau		
swissgrid	Bleichemattstrasse 31		CH 5001 Aarau		Entstand aus / Modellquelle		
						AutoCAD	
						Dokumentnummer	
						L12131_13_13038	
						Format	
						A4 x A0	
						Sprache	
						DE	
						Blatt	
						01 von 01	

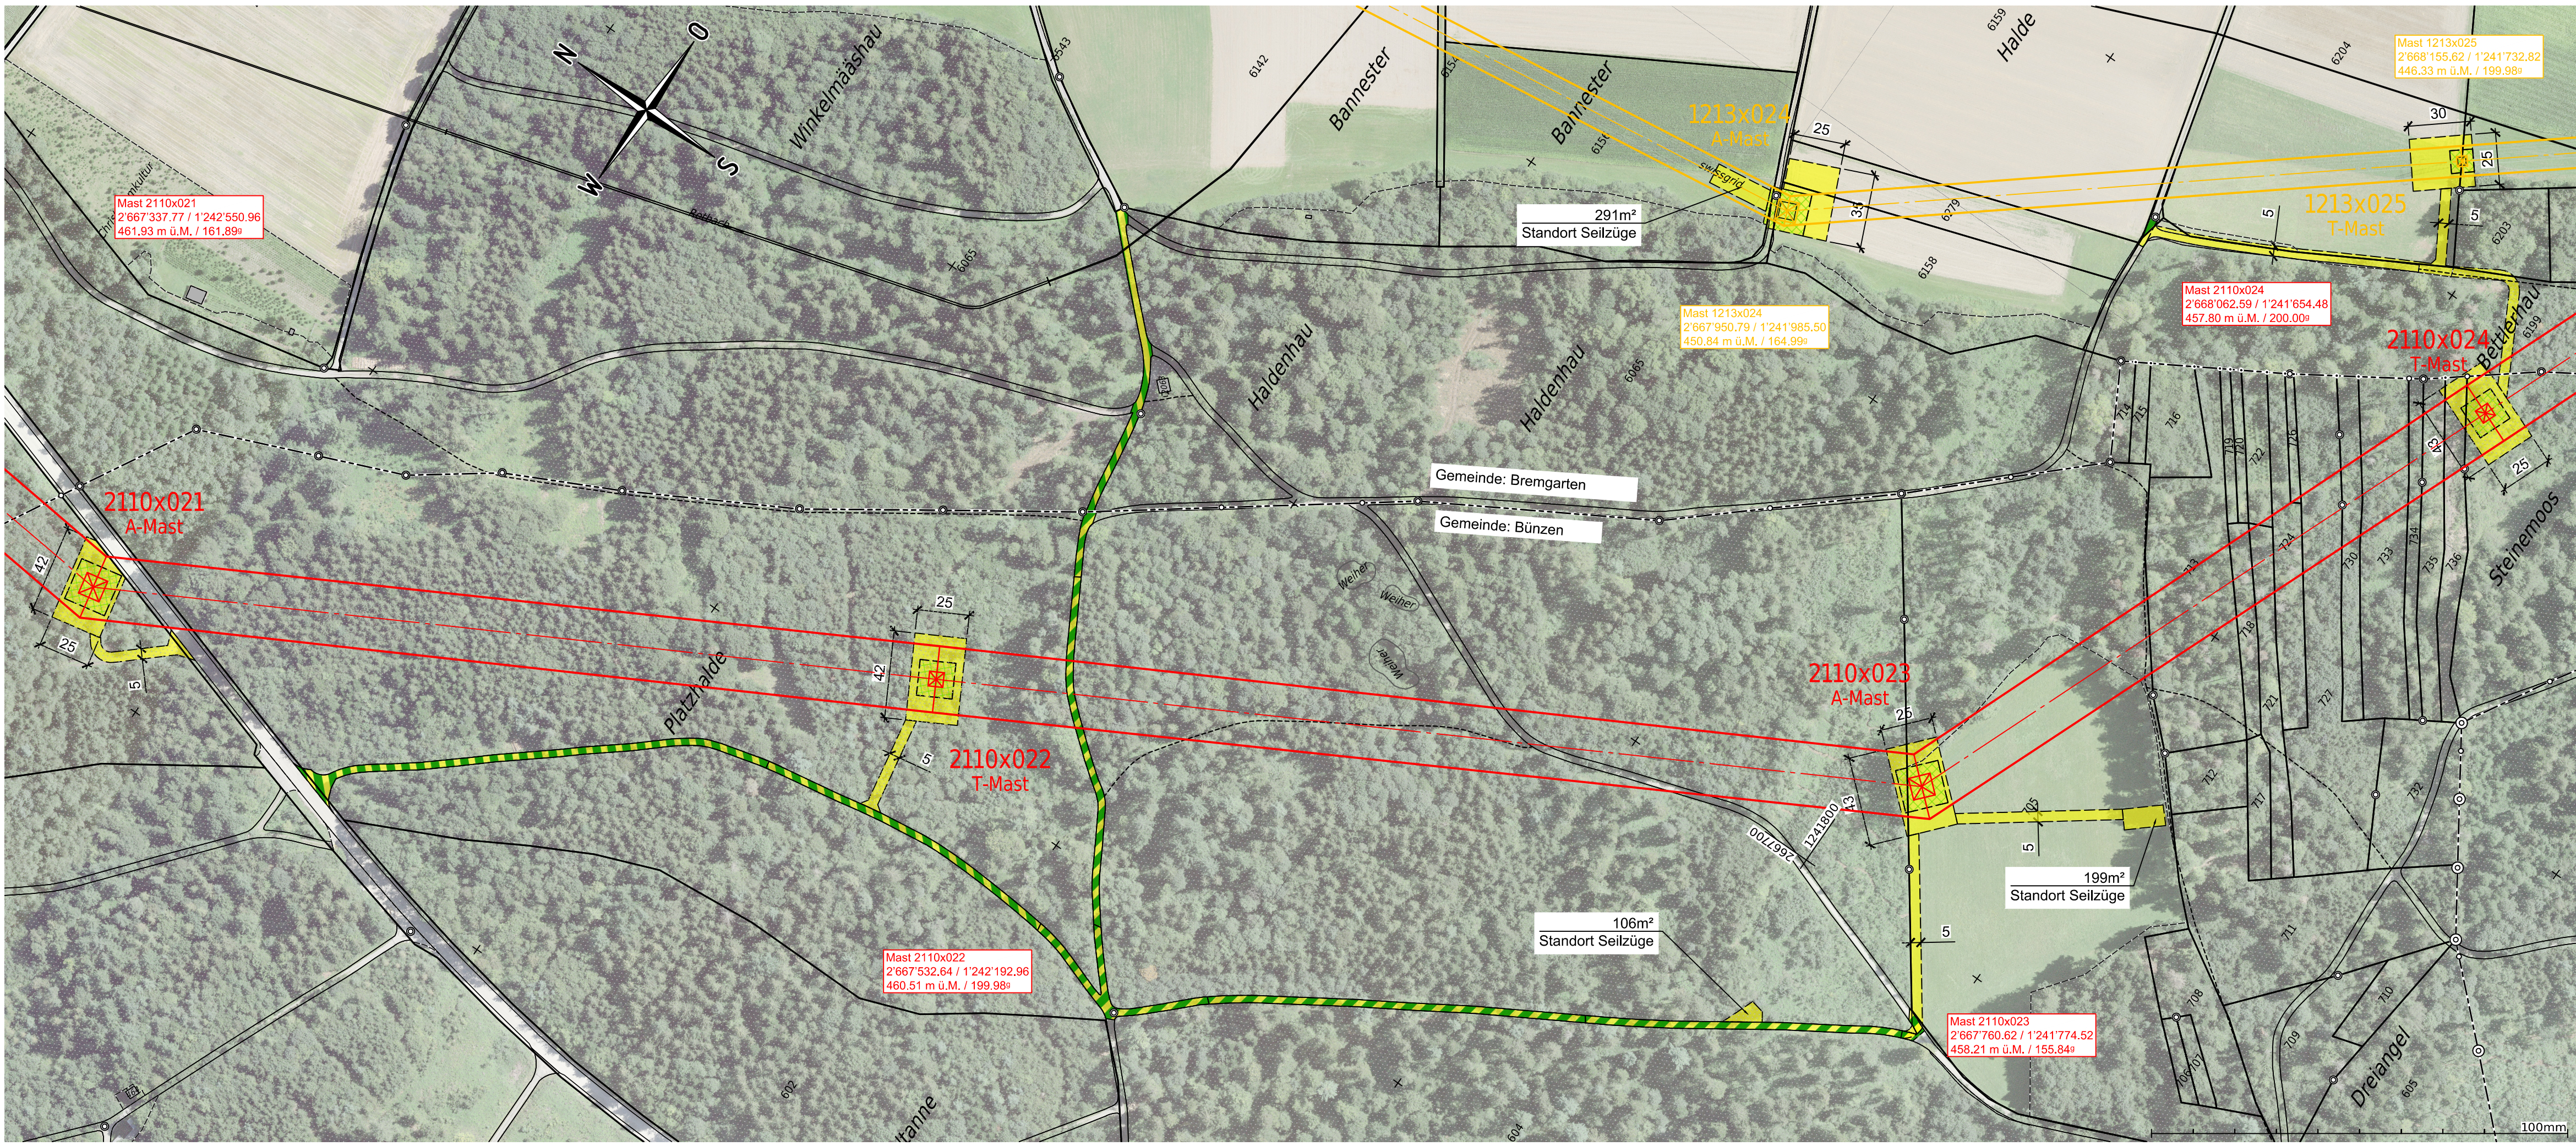

Name der Partnerleitung:	-			
Nennspannung:	Swissgrid	420/380 kV	50 Hz	3 ~
	Swissgrid	420/380 kV	50 Hz	3 ~
Betriebsspannung:	Swissgrid	380 kV	50 Hz	3 ~
	Swissgrid	220 kV	50 Hz	3 ~
Leiterseil:	Swissgrid	3x 2x 1000-AAAC_1000-AL3_-D41		
	Swissgrid	3x 2x 1000-AAAC_1000-AL3_-D41		
Erdseil:	Swissgrid	2x 451-AAAC-ACS_410-AL3_OPGW-144F		

Legende:		
	Bestand	
	Projekt Freileitung	Baustellenbereich
	Projekt Kabelleitung	temp. genutzte Fläche befestigt
	Abbruch	temp. genutzte Fläche unbefestigt

Ersteller		 Axpo Grid AG Parkstrasse 23 CH-5401 Baden		Ersteller Dok. Nr. EEL-13039	
				Planvorlage Nr. -	
Dokumentenart: Situationsplan				Massstab: 1:2000	
Gemeinde: Besenbüren, Bremgarten, Bünzen					
Anlage / Trasse:		TR2110 Niederwil - Obfelden			
ST745		220-kV-Leitung Niederwil - Obfelden			
ST952		380-kV-Leitung Beznau - Mettlen			
ST745		220-kV-Leitung Niederwil - Obfelden (Reuss West) ABBRUCH			
ST746		220-kV-Leitung Obfelden - Regensdorf (Reuss Ost) ABBRUCH			
Abschnitt:		Mast Nr. 2110x021 - Mast Nr. 2110x024			
Betreff:		380-/220-kV, Niederwil - Obfelden, Spannungserhöhung auf 2x380-kV			
	Erstellt Name / Datum	Geprüft Name / Datum	Freigegeben Name / Datum	Beschreibung Änderung	
Erstellt	roke / 30.06.2025	wije / 30.06.2025	alch / 30.06.2025		
Rev. 01	-	-	-	-	
Rev. 02	-	-	-	-	
Rev. 03	-	-	-	-	
Projektphase Bewilligungsverfahren			Fachbereich Leitungsbau		Entstand aus / Modellquelle AutoCAD
			Bleichemattstrasse 31 CH 5001 Aarau		Dokumentennummer L_12131_13_13039
			Format A4 x A1		Sprache DE
					Blatt 01 von 01