



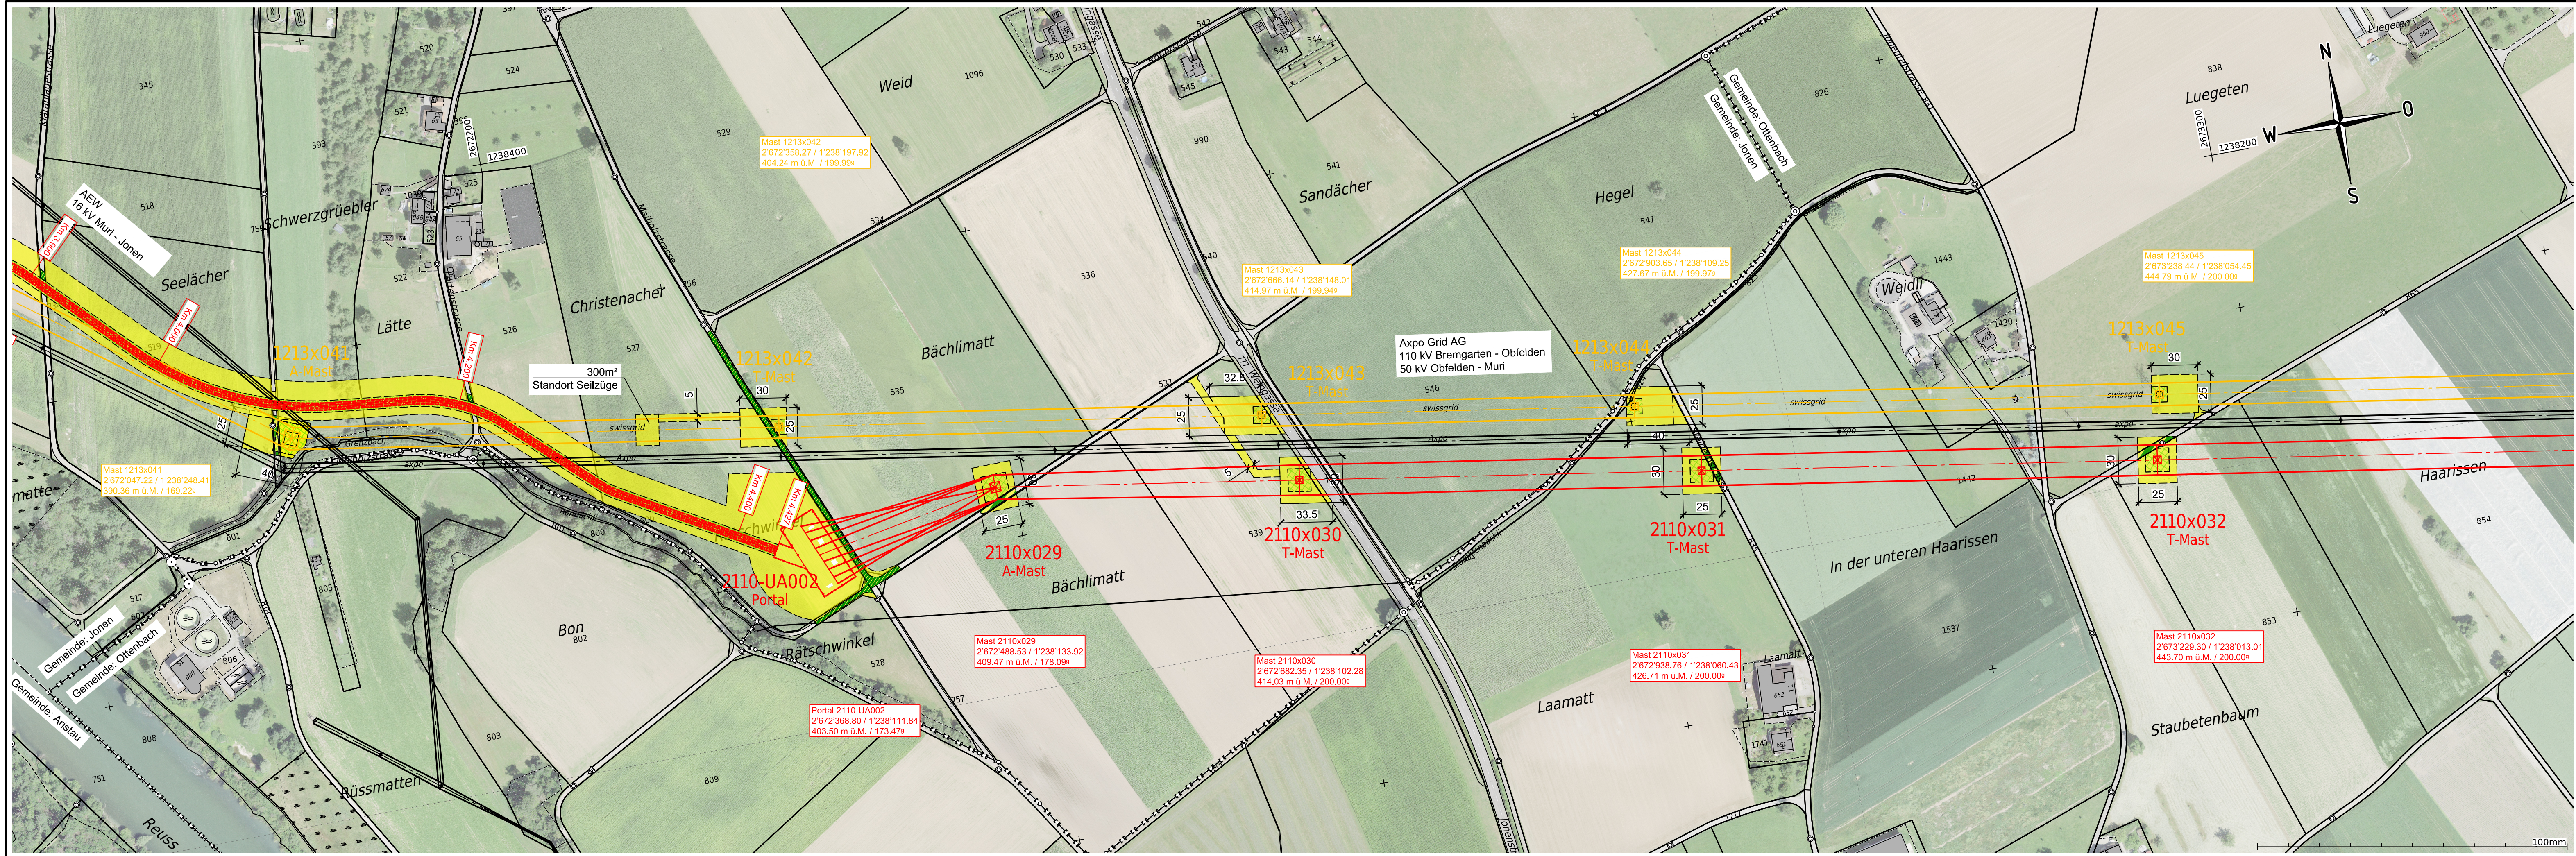

Name der Partnerleitung:	-			
Nennspannung:	Swissgrid	420/380 kV	50 Hz	3 ~
	Swissgrid	420/380 kV	50 Hz	3 ~
Betriebsspannung:	Swissgrid	380 kV	50 Hz	3 ~
	Swissgrid	220 kV	50 Hz	3 ~
Leiterseil:	Swissgrid	3x 2x 1000-AAAC_1000-AL3_-D41		
	Swissgrid	3x 2x 1000-AAAC_1000-AL3_-D41		
Erdseil:	Swissgrid	1x 451-AAAC-ACS_410-AL3_OPGW-144F		

Legende:	
	Bestand
	Projekt Freileitung
	Projekt Kabelleitung
	Abbruch
	Baustellenbereich
	temp. genutzte Fläche befestigt
	temp. genutzte Fläche unbefestigt

Ersteller		 Axpo Grid AG Parkstrasse 23 CH-5401 Baden		Ersteller Dok. Nr. EEL-13052
Dokumentenart: Situationsplan		Planvorlage Nr. -		
Gemeinde: Jonen, Ottenbach		Massstab: 1:2000		
Anlage / Trassee:		TR2110 Niederwil - Obfelden		
ST745		220-kV-Leitung Niederwil - Obfelden		
ST952		380-kV-Leitung Beznau - Mettlen		
ST745		220-kV-Leitung Niederwil - Obfelden (Reuss West) ABBRUCH		
ST746		220-kV-Leitung Obfelden - Regensdorf (Reuss Ost) ABBRUCH		
Abschnitt:		Portal 2110-UA002 - Mast 2110x032		
Betreff:		380-/220-kV, Niederwil - Obfelden, Spannungserhöhung auf 2x380-kV		
	Erstellt Name / Datum	Geprüft Name / Datum	Freigegeben Name / Datum	Beschreibung Änderung
Erstellt	roke / 30.06.2025	wije / 30.06.2025	alch / 30.06.2025	
Rev. 01	-	-	-	-
Rev. 02	-	-	-	-
Rev. 03	-	-	-	-
Projektphase		Fachbereich		Entstand aus / Modellquelle
Bewilligungsverfahren		Leitungsbau		AutoCAD
		Bleichemattstrasse 31 CH 5001 Aarau		Dokumentnummer I_12131_13_13052
		Format 1050x297		Sprache Blatt DE 01 von 01

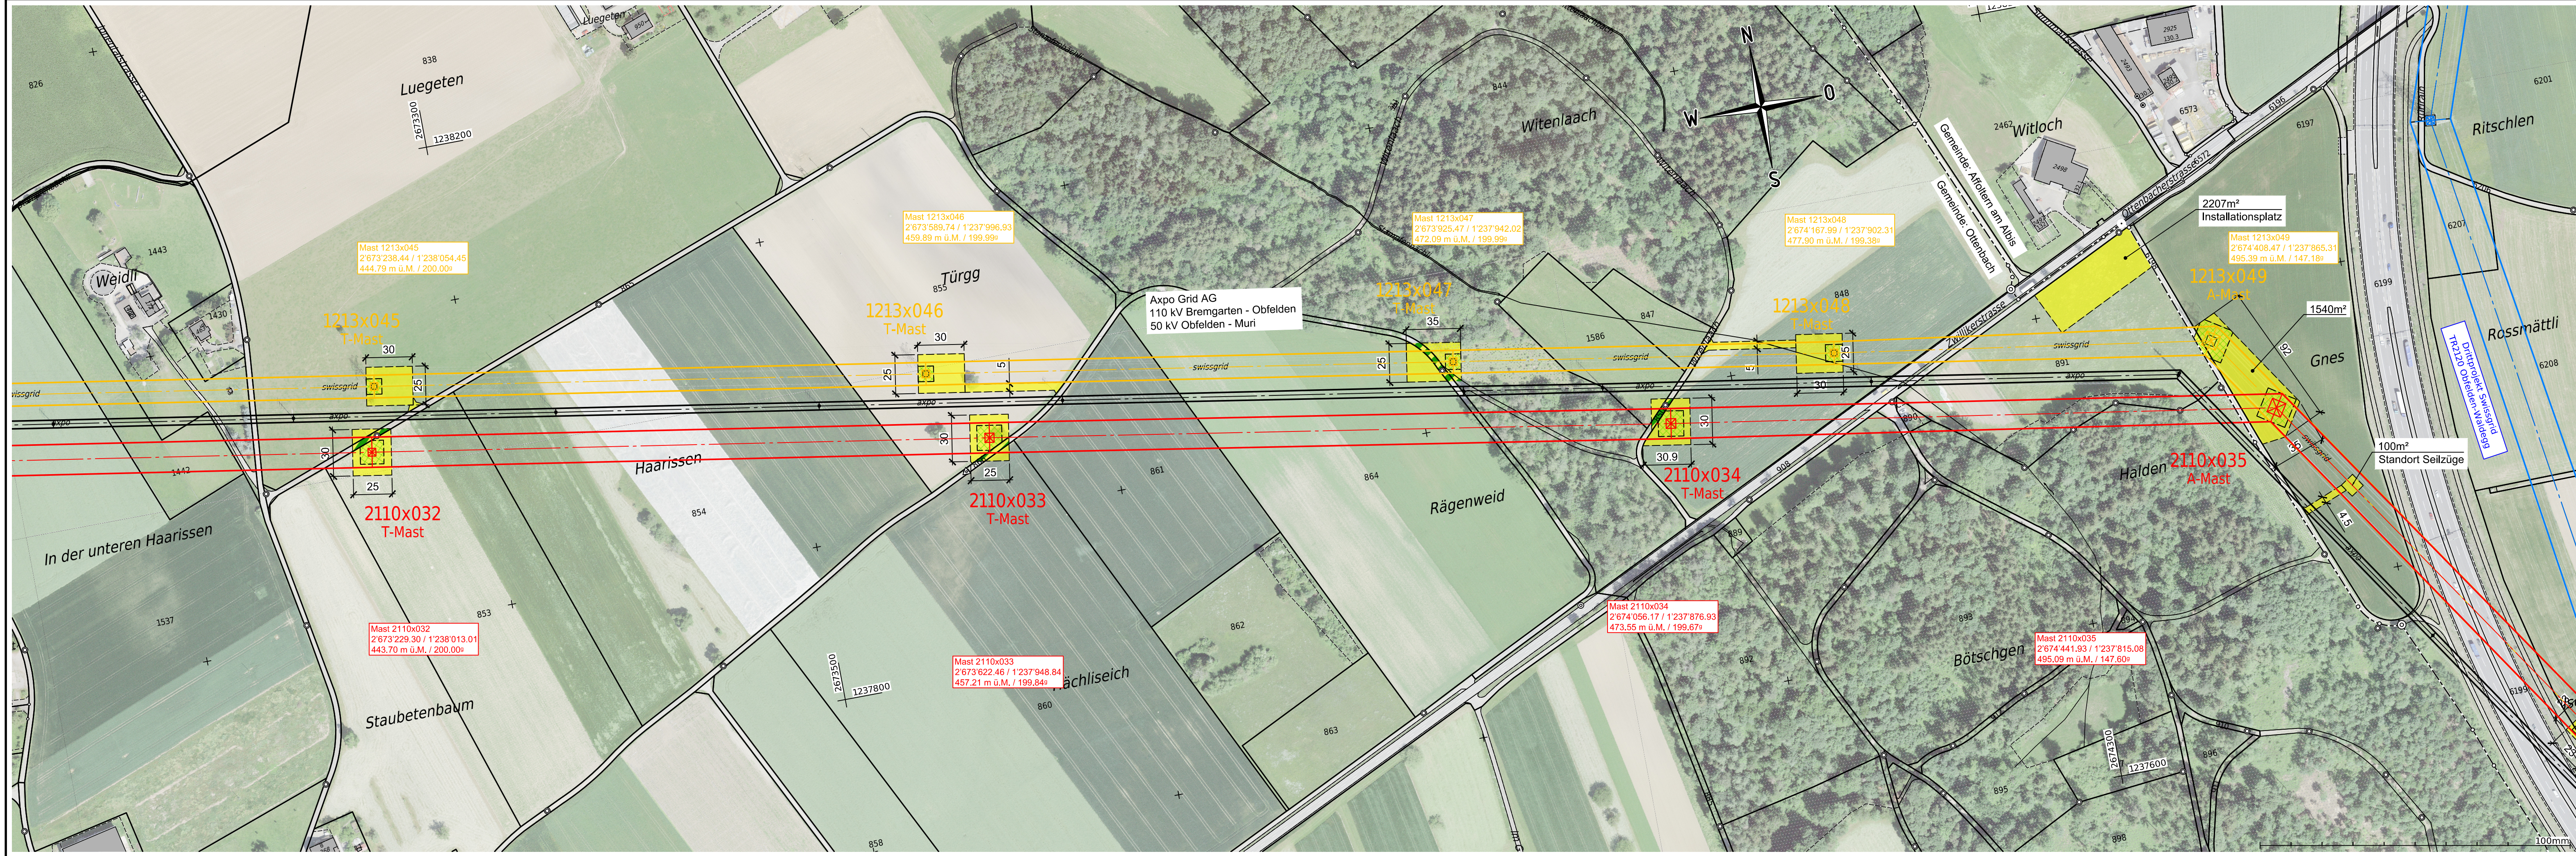

Name der Partnerleitung:	-			
Nennspannung:	Swissgrid	420/380 kV	50 Hz	3~
	Swissgrid	420/380 kV	50 Hz	3~
Betriebsspannung:	Swissgrid	380 kV	50 Hz	3~
	Swissgrid	220 kV	50 Hz	3~
Leiterseil:	Swissgrid	3x 2x 1000-AAAC_1000-AL3 - D41		
	Swissgrid	3x 2x 1000-AAAC_1000-AL3 - D41		
Erdseil:	Swissgrid	1x 451-AAAC-ACS_410-AL3_OPGW-144F		

Legende:		
—	Bestand	
—	Projekt Freileitung	■ Baustellenbereich
- - -	Projekt Kabelleitung	■ temp. genutzte Fläche befestigt
—	Abbruch	■ temp. genutzte Fläche unbefestigt
—	Projekt-Dritte (Swissgrid)	

Ersteller		 Axpo Grid AG Parkstrasse 23 CH-5401 Baden		Ersteller Dok. Nr. EEL-13053
				Planvorlage Nr. -
Dokumentenart: Situationsplan				Massstab: 1:2000
Gemeinde: Affoltern am Albis, Ottenbach				
Anlage / Trassee:		TR2110 Niederwil - Obfelden		
ST745	220-kV-Leitung Niederwil - Obfelden			
ST952	380-kV-Leitung Beznau - Mettlen			
ST745	220-kV-Leitung Niederwil - Obfelden (Reuss West) ABBRUCH			
ST746	220-kV-Leitung Obfelden - Regensdorf (Reuss Ost) ABBRUCH			
Abschnitt:	Mast 2110x032 - Mast 2110x035			
Betreff:	380-/220-kV, Niederwil - Obfelden, Spannungserhöhung auf 2x380-kV			
	Erstellt Name / Datum	Geprüft Name / Datum	Freigegeben Name / Datum	Beschreibung Änderung
Erstellt	roke / 30.06.2025	wije / 30.06.2025	alch / 30.06.2025	
Rev. 01	-	-	-	-
Rev. 02	-	-	-	-
Rev. 03	-	-	-	-
Projektphase		Fachbereich		Entstand aus / Modellquelle
Bewilligungsverfahren		Leitungsbau		AutoCAD
		Bleichemattstrasse 31 CH 5001 Aarau		Dokumentnummer I_12131_13_13053
				Format 1050x297
				Sprache DE
				Blatt 01 von 01