



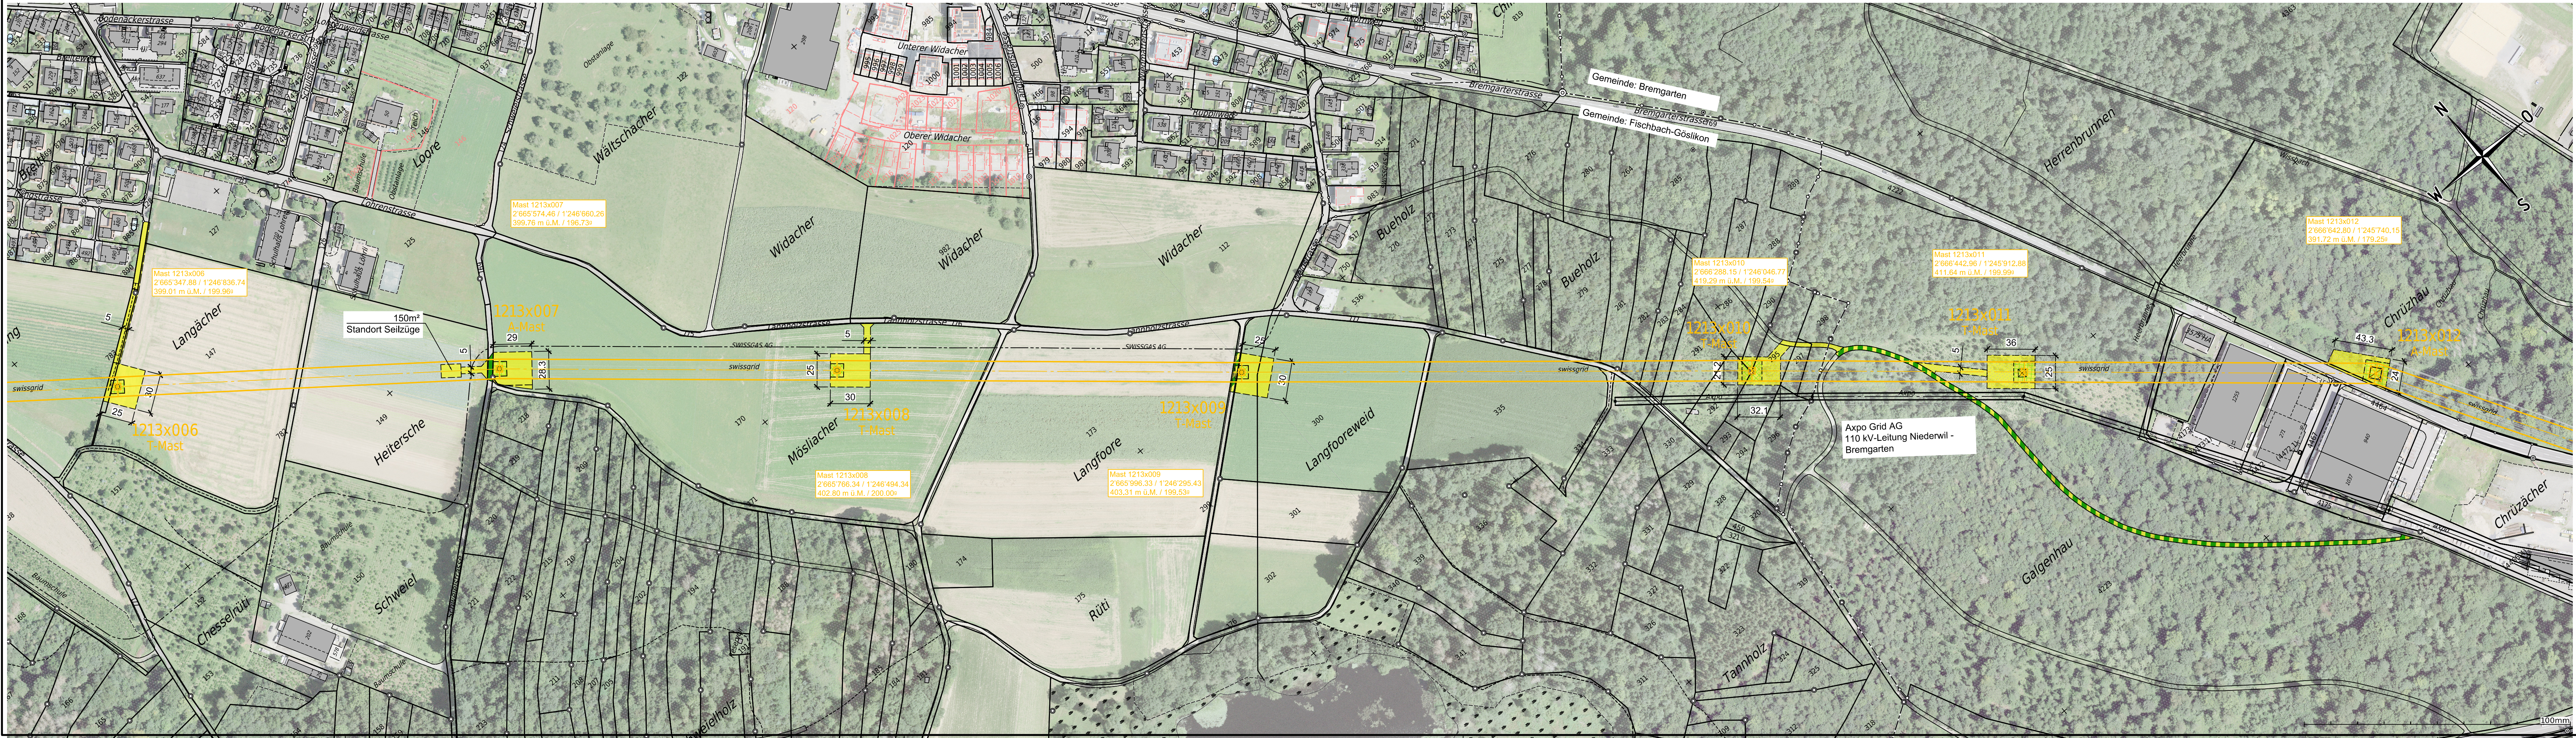

Name der Partnerleitung:	-
Nennspannung:	Swissgrid 420/380 kV 50 Hz 3~
Betriebsspannung:	Swissgrid 380 kV 50 Hz 3~
Leiterseil:	Swissgrid 3x 2x 1000-AAAC_1000-AL3_-D41
Erdseil:	Swissgrid 3x 2x 1000-AAAC_1000-AL3_-D41
	Swissgrid 1x 451-AAAC-ACS_410-AL3_OPGW-144F

Legende:	
Bestand	
Projekt Freileitung	
Projekt Kabelleitung	
Abbruch	
Baustellenbereich	
temp. genutzte Fläche befestigt	
temp. genutzte Fläche unbefestigt	

Ersteller	 Axpo Grid AG Parkstrasse 23 CH-5401 Baden	Ersteller Dok. Nr.	EEL-13057
Dokumentenart:	Situationsplan	Planvorlage Nr.	-
Gemeinde:	Brengarten, Fischbach-Göslikon	Massstab:	1:2000
Anlage / Trasse:	TR2110 Niederwil - Obfelden		
ST745	220-kV-Leitung Niederwil - Obfelden		
ST952	380-kV-Leitung Beznau - Mettlen		
ST745	220-kV-Leitung Niederwil - Obfelden (Reuss West) ABBRUCH		
ST746	220-kV-Leitung Obfelden - Regensdorf (Reuss Ost) ABBRUCH		
Abschnitt:	Mast Nr. 1213x006 - Mast Nr. 1213x012		
Betreff:	380-/220-kV, Niederwil - Obfelden, Spannungserhöhung auf 2x380-kV		
Erstellt	Name / Datum	Geprüft	Name / Datum
Rev. 01	roke / 30.06.2025	wije / 30.06.2025	alch / 30.06.2025
Rev. 02	-	-	-
Rev. 03	-	-	-
Projektphase	Leitungsbau	Fachbereich	Leitungsbau
Bewilligungsverfahren		Entstand aus / Modellquelle	AutoCAD
swissgrid	Bleichemattstrasse 31 CH 5001 Aarau	Dokumentnummer	L12131_13_13057
		Format	A4 x A0
		Sprache	DE
		Blatt	01 von 01

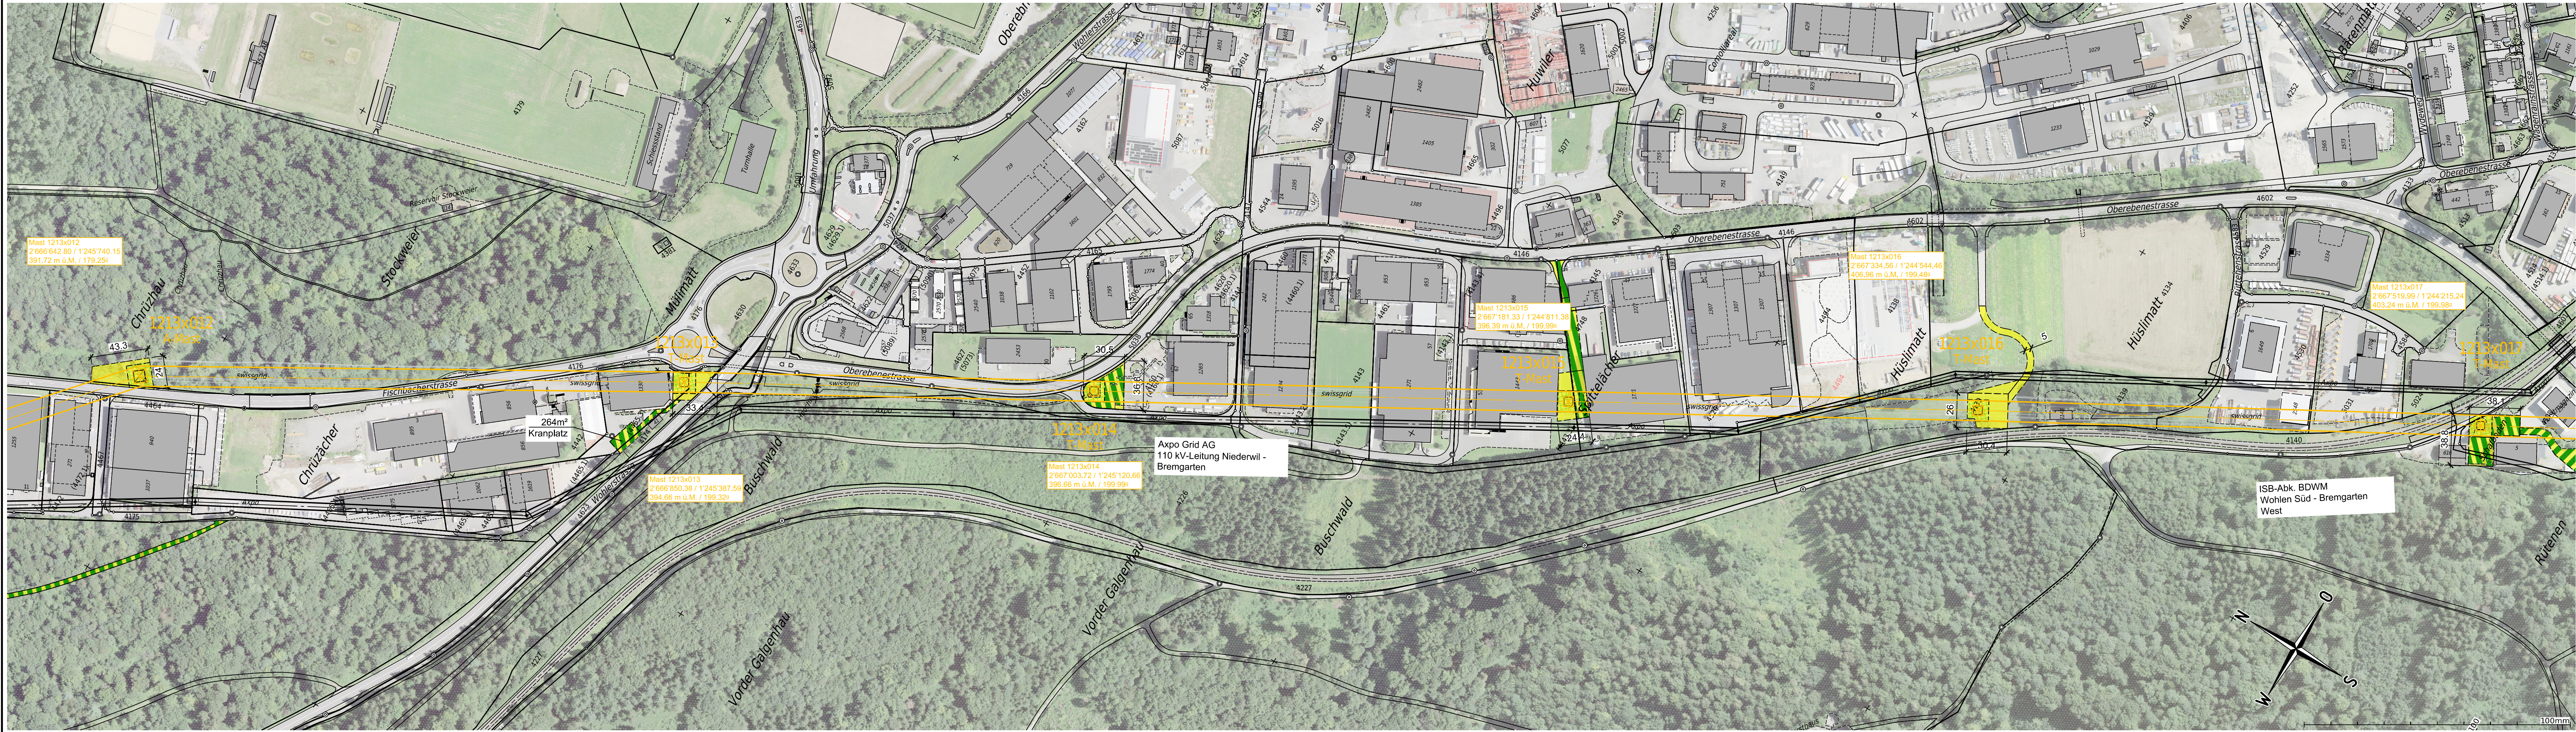

Name der Partnerleitung:	-			
Nennspannung:	Swissgrid	420/380 kV	50 Hz	3 ~
	Swissgrid	420/380 kV	50 Hz	3 ~
Betriebsspannung:	Swissgrid	380 kV	50 Hz	3 ~
	Swissgrid	220 kV	50 Hz	3 ~
Leiterseil:	Swissgrid	3x 2x 1000-AAAC_1000-AL3_-D41		
	Swissgrid	3x 2x 1000-AAAC_1000-AL3_-D41		
Erdisel:	Swissgrid	1x 451-AAAC-ACS_410-AL3_OPGW-144F		

Legende:		
—	Bestand	
—	Projekt Freileitung	Baustellenbereich
- - -	Projekt Kabelleitung	temp. genutzte Fläche befestigt
—	Abbruch	temp. genutzte Fläche unbefestigt


Ersteller	Axpo Grid AG Parkstrasse 23 CH-5401 Baden	Ersteller Dok. Nr. EEL-13058
		Planvorlage Nr. -

Dokumentenart:	Situationsplan	Massstab: 1:2000
----------------	----------------	------------------

Gemeinde:	Bremgarten
-----------	------------

Anlage / Trasse:	TR2110 Niederwil - Obfelden
ST745	220-kV-Leitung Niederwil - Obfelden
ST952	380-kV-Leitung Beznau - Mettlen
ST745	220-kV-Leitung Niederwil - Obfelden (Reuss West) ABBRUCH
ST746	220-kV-Leitung Obfelden - Regensdorf (Reuss Ost) ABBRUCH
Abschnitt:	Mast Nr. 1213x012 - Mast Nr. 1213x017
Betreff:	380-/220-kV, Niederwil - Obfelden, Spannungserhöhung auf 2x380-kV

Erstellt Name / Datum	Geprüft Name / Datum	Freigegeben Name / Datum	Beschreibung Änderung
Erstellt roke / 30.06.2025	wije / 30.06.2025	alch / 30.06.2025	
Rev. 01	-	-	-
Rev. 02	-	-	-
Rev. 03	-	-	-
Projektphase Bewilligungsverfahren	Fachbereich Leitungsbau	Entstand aus / Modellquelle AutoCAD	
swissgrid		Bleichemattstrasse 31 CH 5001 Aarau	
		Dokumentnummer L12131_13_13058	Format A4 x A0
		Sprache DE	Blatt 01 von 01

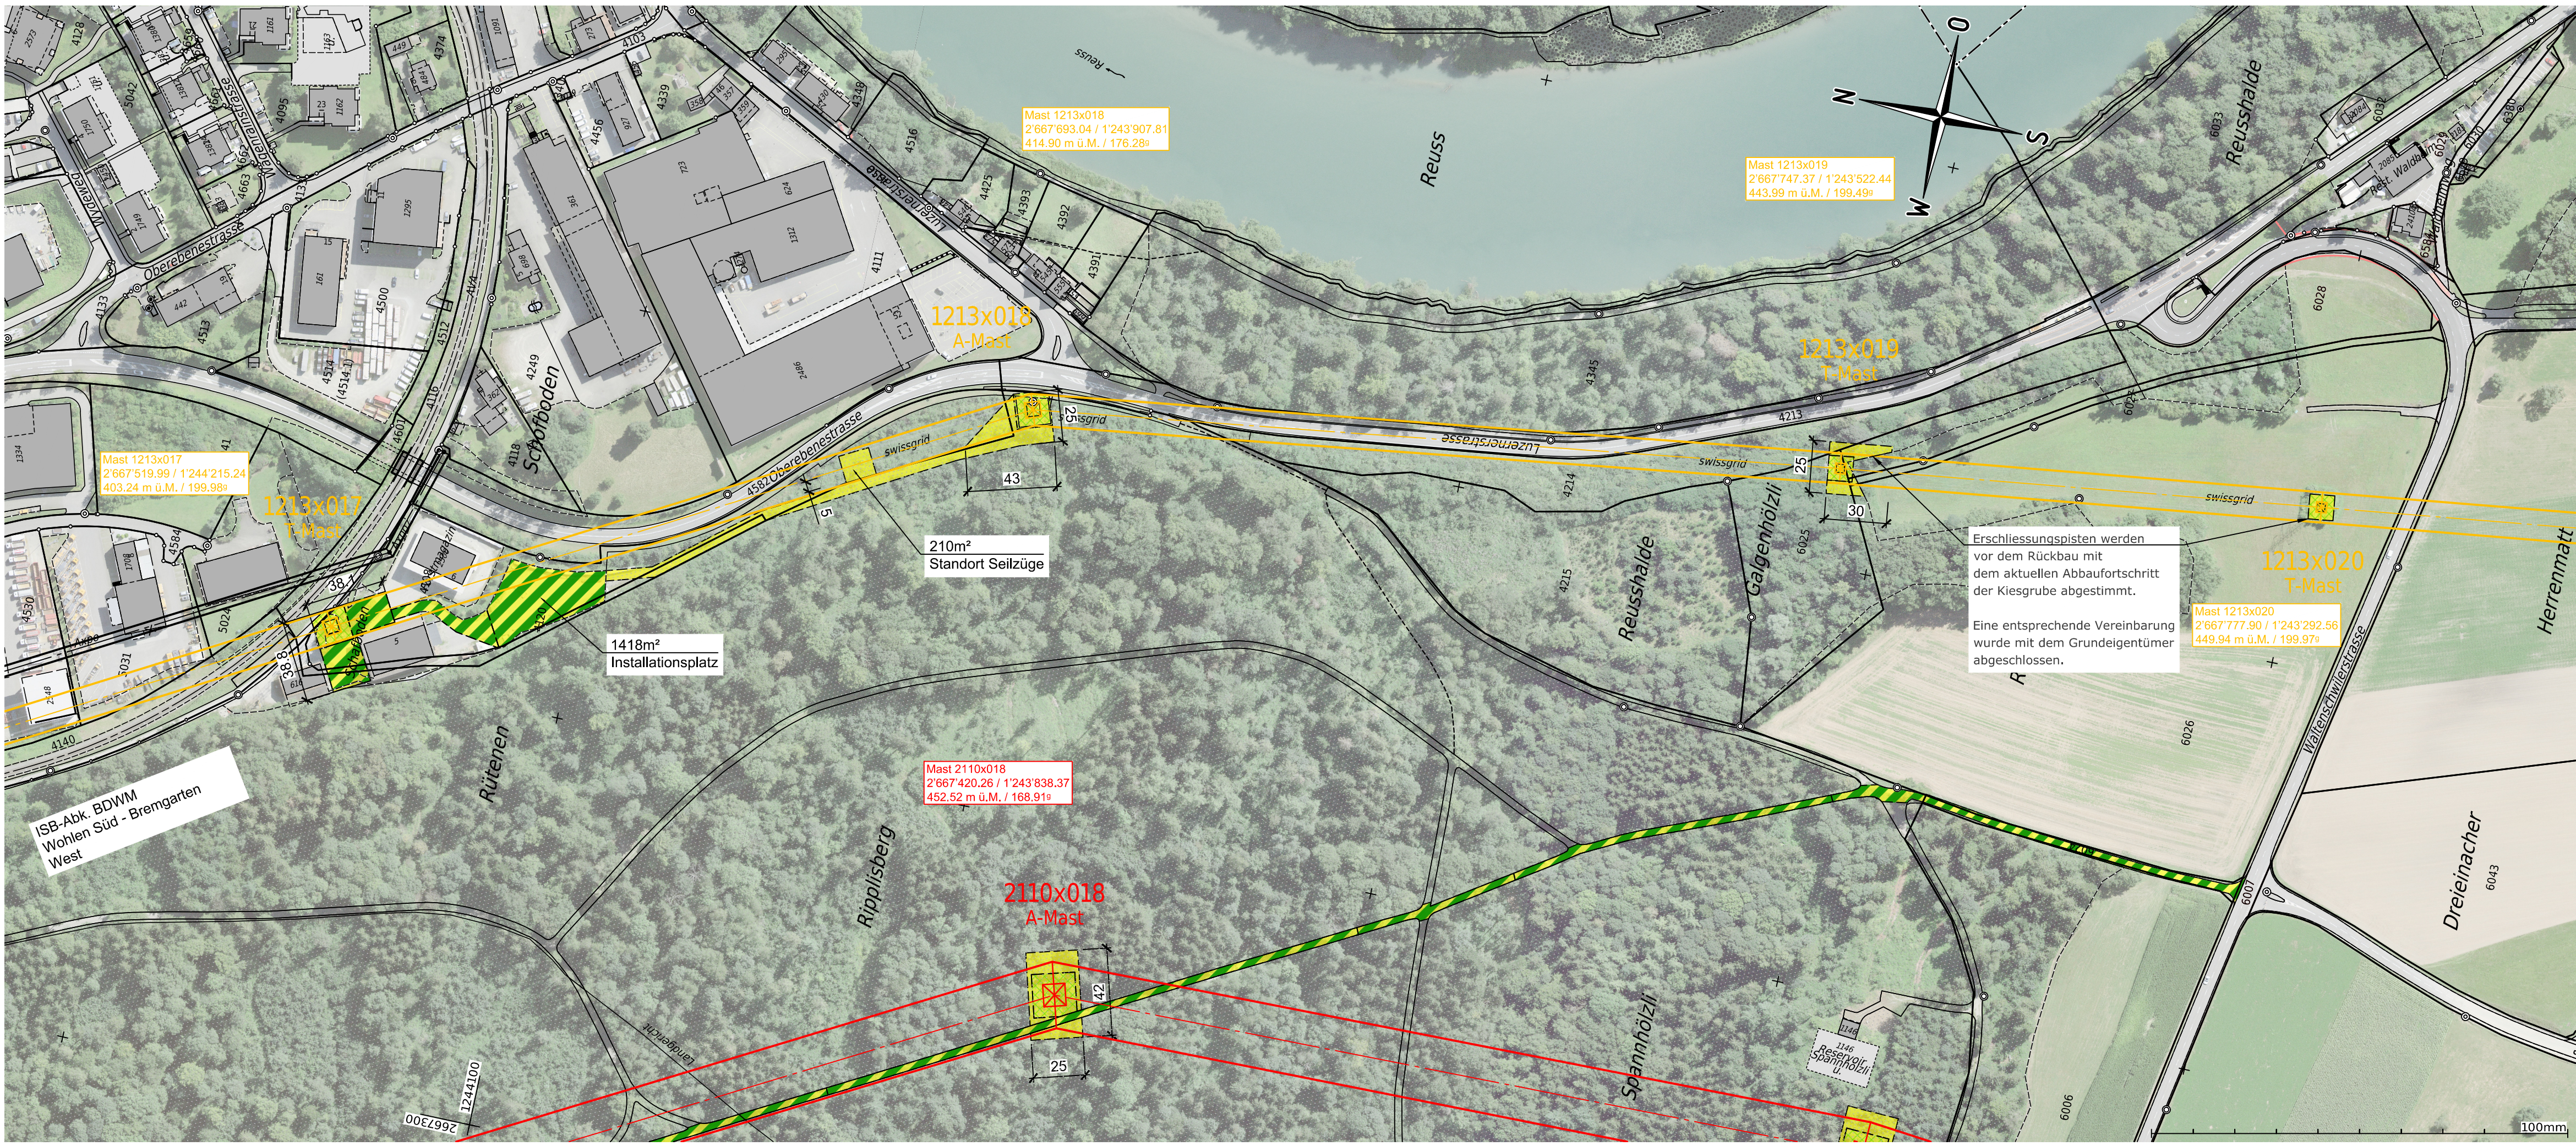

Name der Partnerleitung:	-			
Nennspannung:	Swissgrid	420/380 kV	50 Hz	3 ~
	Swissgrid	420/380 kV	50 Hz	3 ~
Betriebsspannung:	Swissgrid	380 kV	50 Hz	3 ~
	Swissgrid	220 kV	50 Hz	3 ~
Leiterseil:	Swissgrid	3x 2x 1000-AAAC_1000-AL3_-D41		
	Swissgrid	3x 2x 1000-AAAC_1000-AL3_-D41		
Erdseil:	Swissgrid	1x 451-AAAC-ACS_410-AL3_OPGW-144F		

Legende:		
	Bestand	Baustellenbereich
	Projekt Freileitung	temp. genutzte Fläche befestigt
	Projekt Kabelleitung	temp. genutzte Fläche unbefestigt
	Abbruch	

Ersteller		Axp Grid AG Parkstrasse 23 CH-5401 Baden		Ersteller Dok. Nr. EEL-13059
Dokumentenart:		Situationsplan		Planvorlage Nr. -
Gemeinde:		Bremgarten		Massstab: 1:2000
Anlage / Trasse:		TR2110 Niederwil - Obfelden		
ST745		220-kV-Leitung Niederwil - Obfelden		
ST952		380-kV-Leitung Beznau - Mettlen		
ST745		220-kV-Leitung Niederwil - Obfelden (Reuss West) ABBRUCH		
ST746		220-kV-Leitung Obfelden - Regensdorf (Reuss Ost) ABBRUCH		
Abschnitt:		Mast Nr. 1213x017 - Mast Nr. 1213x020		
Betreff:		380-/220-kV, Niederwil - Obfelden, Spannungserhöhung auf 2x380-kV		
Erstellt	Erstellt Name / Datum	Geprüft Name / Datum	Freigegeben Name / Datum	Beschreibung Änderung
Erstellt	roke / 30.06.2025	wije / 30.06.2025	alch / 30.06.2025	
Rev. 01	-	-	-	-
Rev. 02	-	-	-	-
Rev. 03	-	-	-	-
Projektphase		Fachbereich		Entstand aus / Modellquelle
Bewilligungsverfahren		Leitungsbau		AutoCAD
swissgrid		Bleichemattstrasse 31 CH 5001 Aarau		Dokumentennummer L_12131_13_13059
Format		A4 x A1		Sprache Blatt DE 01 von 01