


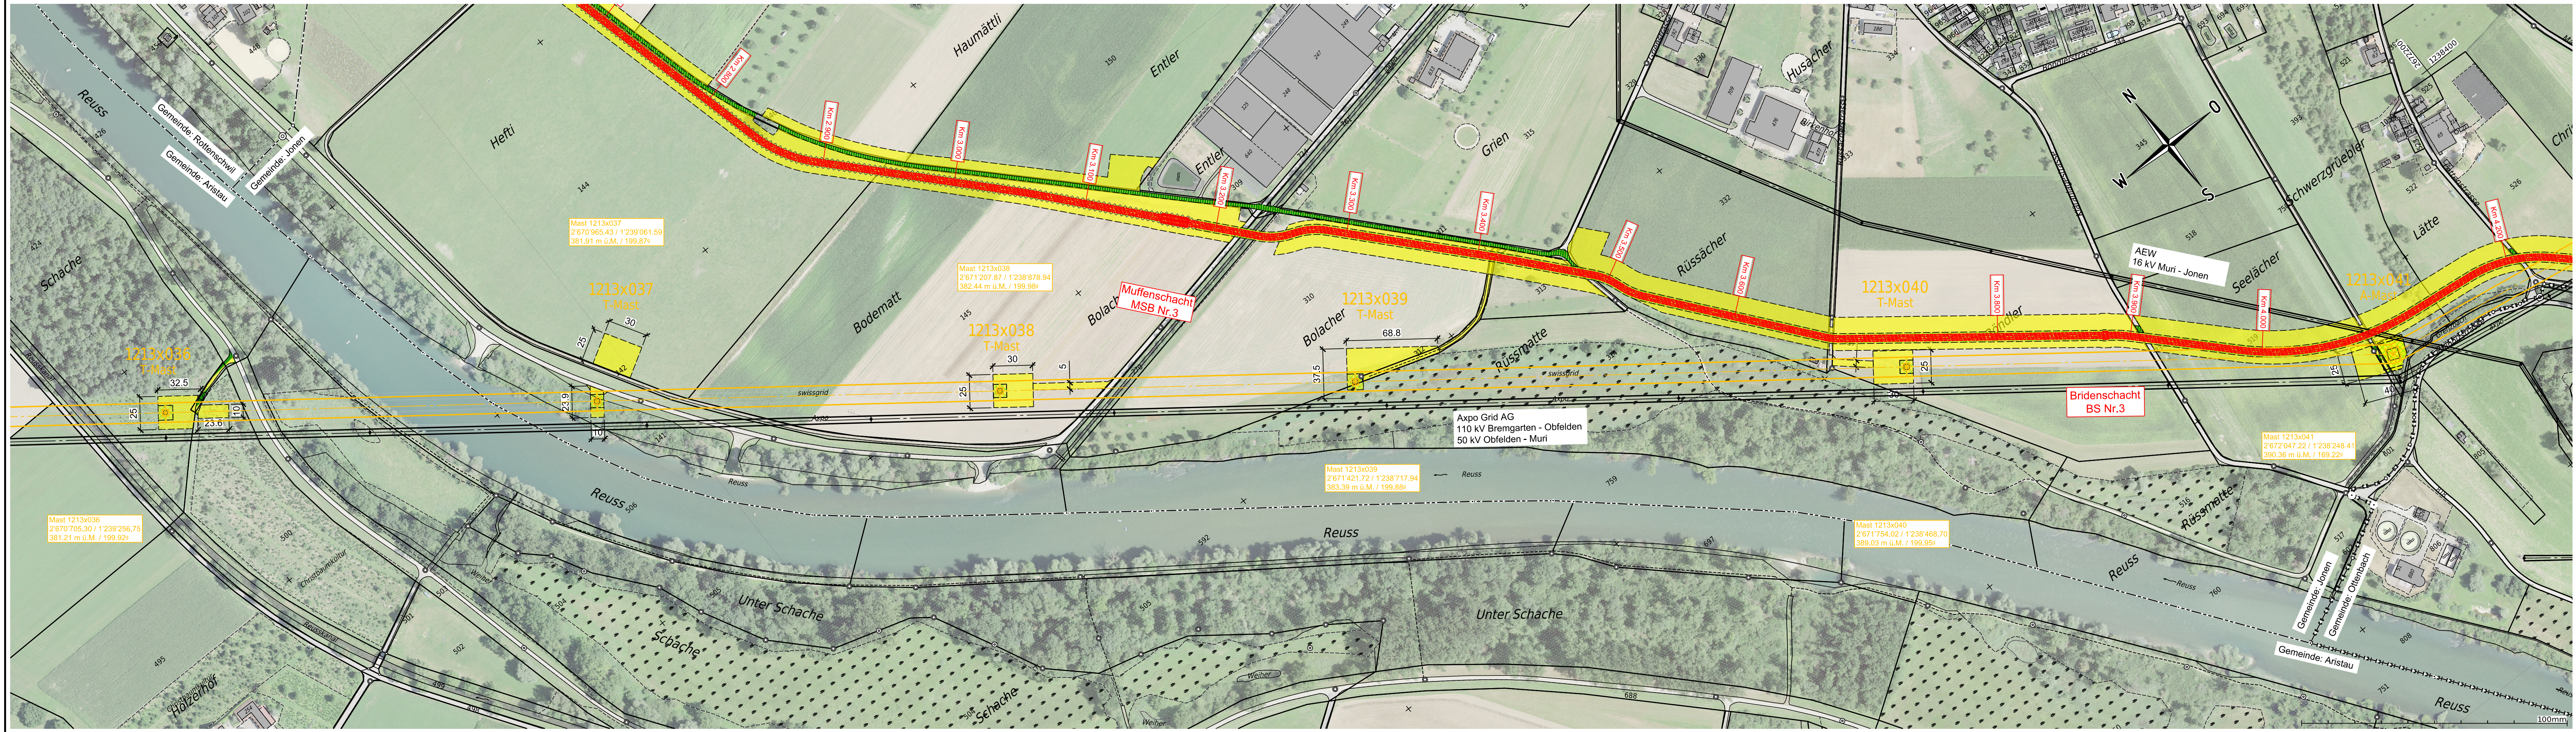

|                          |           |                                   |       |     |
|--------------------------|-----------|-----------------------------------|-------|-----|
| Name der Partnerleitung: | -         |                                   |       |     |
| Nennspannung:            | Swissgrid | 420/380 kV                        | 50 Hz | 3 ~ |
|                          | Swissgrid | 420/380 kV                        | 50 Hz | 3 ~ |
| Betriebsspannung:        | Swissgrid | 380 kV                            | 50 Hz | 3 ~ |
|                          | Swissgrid | 220 kV                            | 50 Hz | 3 ~ |
| Leiterseil:              | Swissgrid | 3x 2x 1000-AAAC_1000-AL3_-D41     |       |     |
|                          | Swissgrid | 3x 2x 1000-AAAC_1000-AL3_-D41     |       |     |
| Erdseil:                 | Swissgrid | 1x 451-AAAC-ACS_410-AL3_OPGW-144F |       |     |

|                      |  |                                   |
|----------------------|--|-----------------------------------|
| Legende:             |  |                                   |
| Bestand              |  |                                   |
| Projekt Freileitung  |  | Baustellenbereich                 |
| Projekt Kabelleitung |  | temp. genutzte Fläche befestigt   |
| Abbruch              |  | temp. genutzte Fläche unbefestigt |

|                       |                   |                                                                   |                   |                                   |
|-----------------------|-------------------|-------------------------------------------------------------------|-------------------|-----------------------------------|
| Ersteller             |                   | Axpo Grid AG<br>Parkstrasse 23   CH-5401 Baden                    |                   | Ersteller Dok. Nr.<br>EEL-13064   |
| Dokumentenart:        |                   | Situationsplan                                                    |                   | Planvorlage Nr.<br>-              |
| Gemeinde:             |                   | Aristau, Jonen, Ottenbach                                         |                   | Massstab: 1:2000                  |
| Anlage / Trasse:      |                   | TR2110 Niederwil - Obfelden                                       |                   |                                   |
| ST745                 |                   | 220-kV-Leitung Niederwil - Obfelden                               |                   |                                   |
| ST952                 |                   | 380-kV-Leitung Beznau - Mettlen                                   |                   |                                   |
| ST745                 |                   | 220-kV-Leitung Niederwil - Obfelden (Reuss West) ABBRUCH          |                   |                                   |
| ST746                 |                   | 220-kV-Leitung Obfelden - Regensdorf (Reuss Ost) ABBRUCH          |                   |                                   |
| Abschnitt:            |                   | Mast Nr. 1213x036 - Mast Nr. 1213x041                             |                   |                                   |
| Betreff:              |                   | 380-/220-kV, Niederwil - Obfelden, Spannungserhöhung auf 2x380-kV |                   |                                   |
| Erstellt              | Name / Datum      | Geprüft                                                           | Name / Datum      | Freigegeben                       |
| Rev. 01               | roke / 30.06.2025 | wije / 30.06.2025                                                 | alch / 30.06.2025 | alch / 30.06.2025                 |
| Rev. 02               | -                 | -                                                                 | -                 | -                                 |
| Rev. 03               | -                 | -                                                                 | -                 | -                                 |
| Projektphase          |                   | Fachbereich                                                       |                   | Entstand aus / Modellquelle       |
| Bewilligungsverfahren |                   | Leitungsbau                                                       |                   | AutoCAD                           |
| swissgrid             |                   | Bleichmattstrasse 31<br>CH 5001 Aarau                             |                   | Dokumentnummer<br>L12131_13_13064 |
|                       |                   |                                                                   |                   | Format<br>A4 x A0                 |
|                       |                   |                                                                   |                   | Sprache<br>DE                     |
|                       |                   |                                                                   |                   | Blatt<br>01 von 01                |