


380-/220-kV, Niederwil-Obfelden, (AG, ZH), Spannungserhöhung auf 2x380-kV

Anlage 3: Situationspläne

Dokument	Dateiname
Situationsplan S071a001-2110x006	I_12131_13_13034_Situationsplan_S071a001-2110x006
Situationsplan 2110x006-2110x011	I_12131_13_13035_Situationsplan_2110x006-2110x011
Situationsplan 2110x011-2110x013	I_12131_13_13036_Situationsplan_2110x011-2110x013
Situationsplan 2110x013-2110x018	I_12131_13_13037_Situationsplan_2110x013-2110x018
Situationsplan 2110x018-2110x021	I_12131_13_13038_Situationsplan_2110x018-2110x021
Situationsplan 2110x021-2110x024	I_12131_13_13039_Situationsplan_2110x021-2110x024
Situationsplan 2110x024-2110-UA001	I_12131_13_13040_Situationsplan_2110x024-2110-UA001
Situationsplan km 0.000-km 0.400	I_12131_13_13041_Situationsplan_km 0.000-km 0.400
Situationsplan km 0.400-km 0.800	I_12131_13_13042_Situationsplan_km 0.400-km 0.800
Situationsplan km 0.800-km 1.250	I_12131_13_13043_Situationsplan_km 0.800-km 1.250
Situationsplan km 1.250-km 1.650	I_12131_13_13044_Situationsplan_km 1.250-km 1.650
Situationsplan km 1.650-km 1.900	I_12131_13_13045_Situationsplan_km 1.650-km 1.900
Situationsplan km 1.900-km 2.280	I_12131_13_13046_Situationsplan_km 1.900-km 2.280
Situationsplan km 2.280-km 2.700	I_12131_13_13047_Situationsplan_km 2.280-km 2.700
Situationsplan km 2.700-km 3.150	I_12131_13_13048_Situationsplan_km 2.700-km 3.150
Situationsplan km 3.150-km 3.550	I_12131_13_13049_Situationsplan_km 3.150-km 3.550


Situationsplan km 3.550-km 4.000	I_12131_13_13050_Situationsplan_km 3.550-km 4.000
Situationsplan km 4.000-km 4.427	I_12131_13_13051_Situationsplan_km 4.000-km 4.427
Situationsplan 2110-UA002-2110x032	I_12131_13_13052_Situationsplan_2110-UA002-2110x032
Situationsplan 2110x032-2110x035	I_12131_13_13053_Situationsplan_2110x032-2110x035
Situationsplan 2110x035-2110x038	I_12131_13_13054_Situationsplan_2110x035-2110x038
Situationsplan 2110x038-S072a001	I_12131_13_13055_Situationsplan_2110x038-S072a001
Situationsplan S071a002-1213x006	I_12131_13_13056_Situationsplan_S071a002-1213x006
Situationsplan 1213x006-1213x012	I_12131_13_13057_Situationsplan_1213x006-1213x012
Situationsplan 1213x012-1213x017	I_12131_13_13058_Situationsplan_1213x012-1213x017
Situationsplan 1213x017-1213x020	I_12131_13_13059_Situationsplan_1213x017-1213x020
Situationsplan 1213x020-1213x023	I_12131_13_13060_Situationsplan_1213x020-1213x023
Situationsplan 1213x023-1213x026	I_12131_13_13061_Situationsplan_1213x023-1213x026
Situationsplan 1213x029-1213x032	I_12131_13_13062_Situationsplan_1213x029-1213x032
Situationsplan 1213x032-1213x036	I_12131_13_13063_Situationsplan_1213x032-1213x036
Situationsplan 1213x036-1213x041	I_12131_13_13064_Situationsplan_1213x036-1213x041

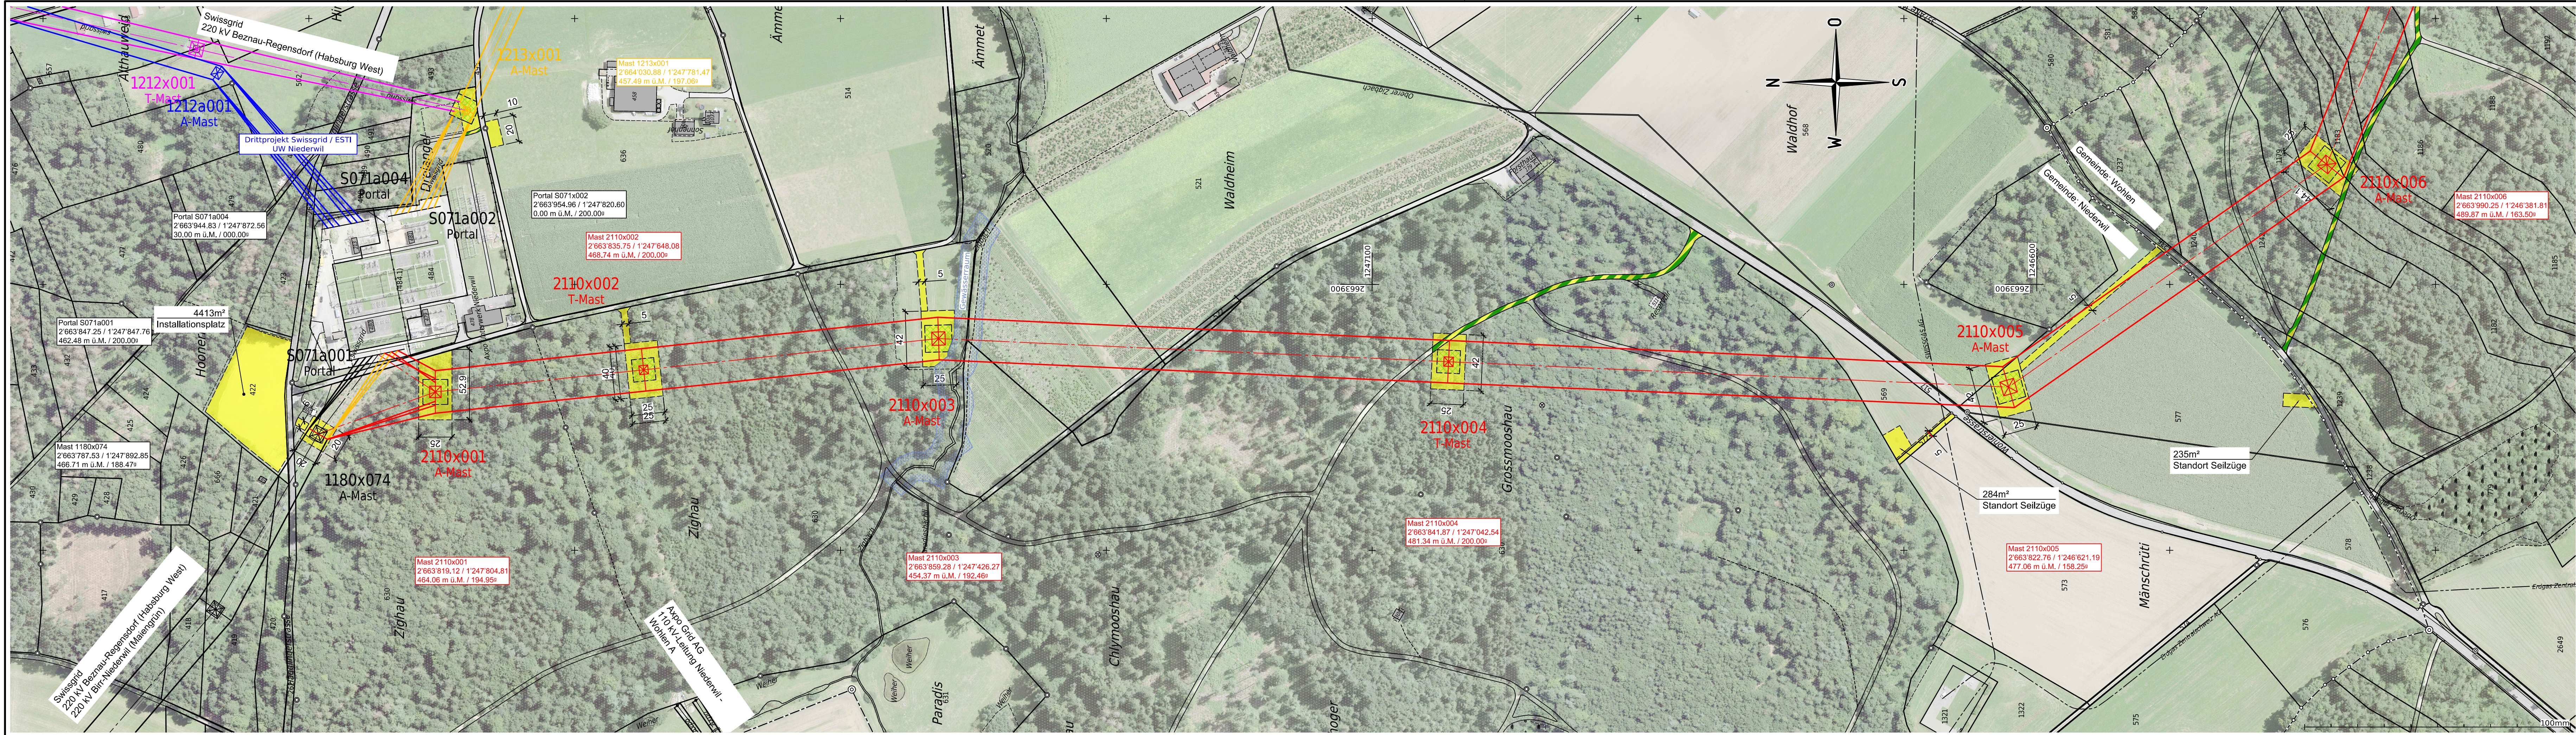

Name der Partnerleitung:	-			
Nennspannung:	Swissgrid	420/380 kV	50 Hz	3~
	Swissgrid	420/380 kV	50 Hz	3~
Betriebsspannung:	Swissgrid	380 kV	50 Hz	3~
	Swissgrid	220 kV	50 Hz	3~
Leiterseil:	Swissgrid	3x 2x 1000-AAAC_1000-AL3_-D41		
	Swissgrid	3x 2x 1000-AAAC_1000-AL3_-D41		
Erdseil:	Swissgrid	2x 451-AAAC-ACS_410-AL3_OPGW-144F		

Legende:	
	Bestand
	Projekt Freileitung
	Projekt Kabelleitung
	Baustellenbereich
	Projekt Dritte (Swissgrid)
	temp. genutzte Fläche befestigt
	Projekt-Dritte Abbruch (Swissgrid)
	temp. genutzte Fläche unbefestigt

Ersteller		Axpo Grid AG Parkstrasse 23 CH-5401 Baden		Ersteller Dok. Nr. EEL-13034
Dokumententart:		Situationsplan		Planvorlage Nr. -
Gemeinde:		Niederwil, Wohlen		Massstab: 1:2000
Anlage / Trasse:		TR2110 Niederwil - Obfelden		
ST745		220-kV-Leitung Niederwil - Obfelden		
ST952		380-kV-Leitung Beznau - Mettlen		
ST745		220-kV-Leitung Niederwil - Obfelden (Reuss West) ABBRUCH		
ST746		220-kV-Leitung Obfelden - Regensdorf (Reuss Ost) ABBRUCH		
Abschnitt:		Portal Nr. S071a001 - Mast Nr. 2110x006		
Betreff:		380-/220-kV, Niederwil - Obfelden, Spannungserhöhung auf 2x380-kV		
Erstellt Name / Datum	Geprüft Name / Datum	Freigegeben Name / Datum	Beschreibung Änderung	
Erstellt roke / 30.06.2025	Geprüft wije / 30.06.2025	Freigegeben alch / 30.06.2025		
Rev. 01	-	-		
Rev. 02	-	-		
Rev. 03	-	-		
Projektphase Bewilligungsverfahren		Fachbereich Leitungsbau		Entstand aus / Modellquelle AutoCAD
swissgrid		Bleichemattstrasse 31 CH 5001 Aarau		Dokumentnummer 1_12131_13_13034
				Format A4 x A0
				Sprache DE
				Blatt 01 von 01

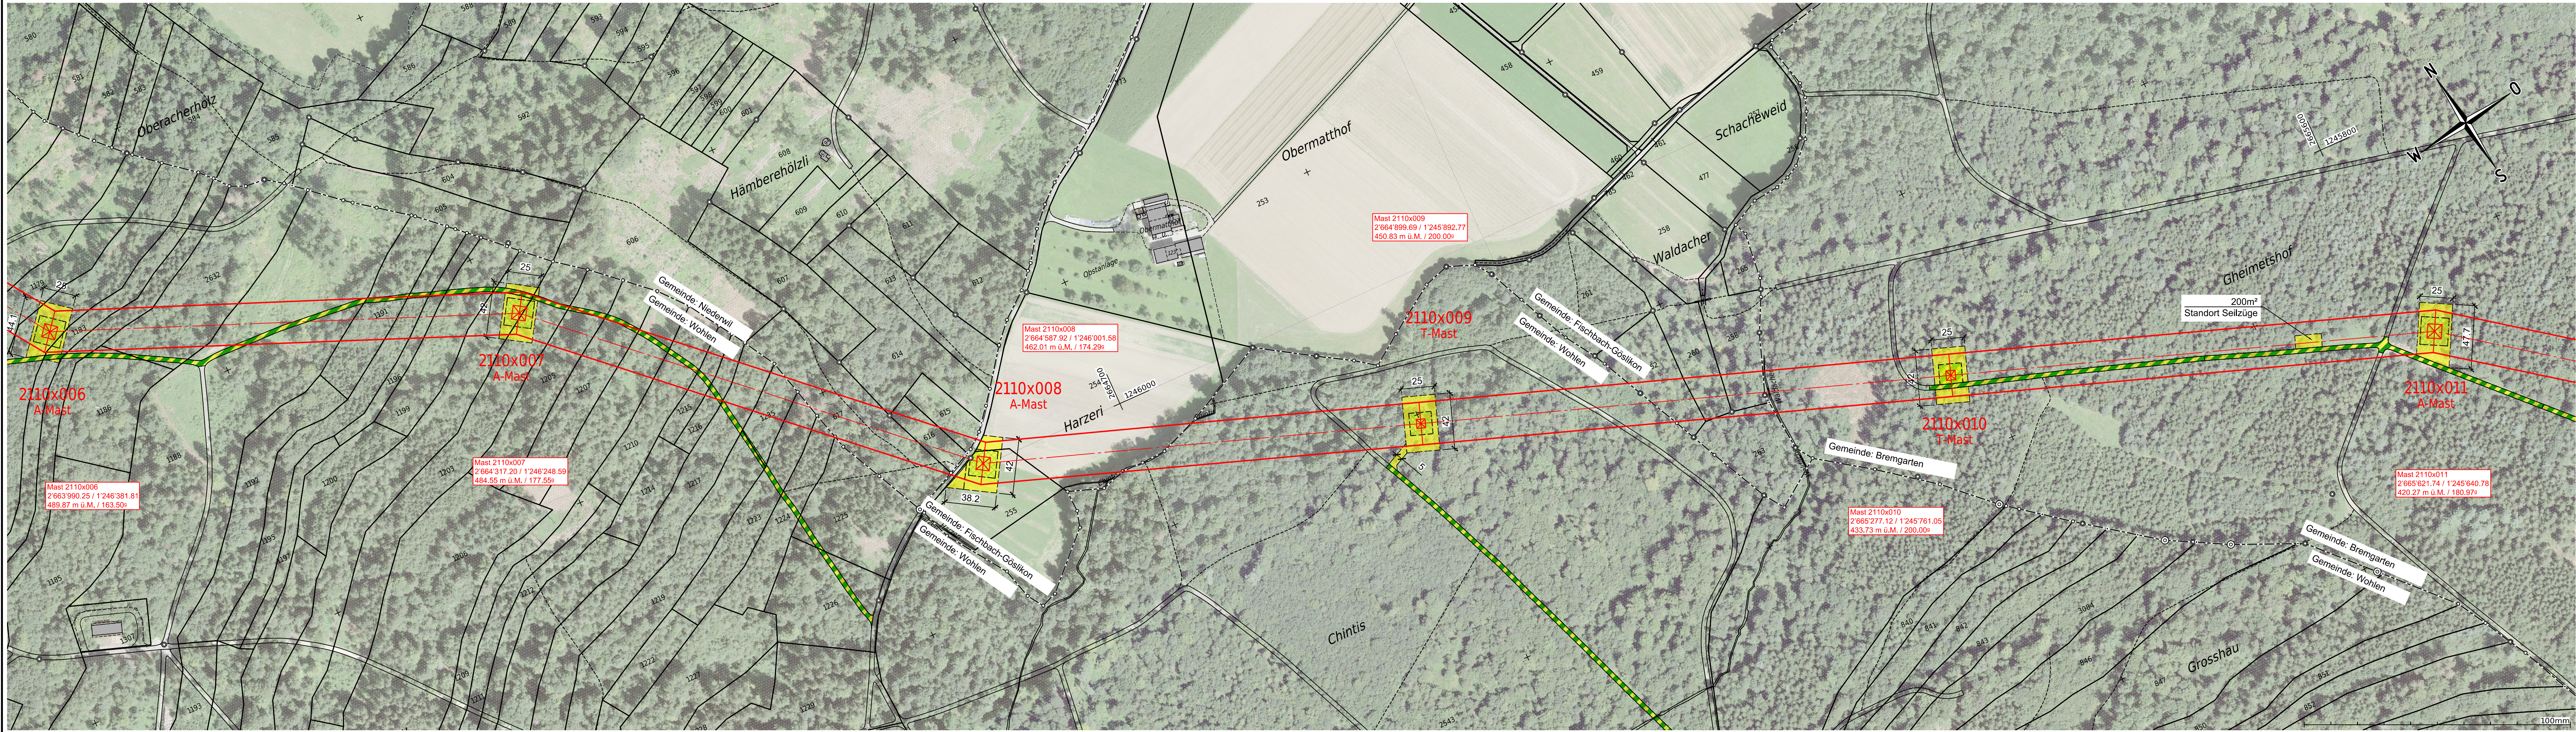


Name der Partnerleitung:	-			
Nennspannung:	Swissgrid	420/380 kV	50 Hz	3 ~
	Swissgrid	420/380 kV	50 Hz	3 ~
Betriebsspannung:	Swissgrid	380 kV	50 Hz	3 ~
	Swissgrid	220 kV	50 Hz	3 ~
Leiterseil:	Swissgrid	3x 2x 1000-AAAC_1000-AL3_-D41		
	Swissgrid	3x 2x 1000-AAAC_1000-AL3_-D41		
Erdseil:	Swissgrid	2x 451-AAAC-ACS_410-AL3_OPGW-144F		

Legende:	
— Bestand	Baustellenbereich
— Projekt Freileitung	temp. genutzte Fläche befestigt
- - - Projekt Kabelleitung	temp. genutzte Fläche unbefestigt
— Abbruch	

Ersteller	 Axpo Grid AG Parkstrasse 23 CH-5401 Baden	Ersteller Dok. Nr. EEL-13035
Gemeinde:	Bremgarten, Fischbach-Göslikon, Niederwil, Wohlen	Planvorlage Nr. -
Dokumentenart:	Situationsplan	Massstab: 1:2000

Anlage / Trasse:	TR2110 Niederwil - Obfelden
ST745	220-kV-Leitung Niederwil - Obfelden
ST952	380-kV-Leitung Beznau - Mettlen
ST745	220-kV-Leitung Niederwil - Obfelden (Reuss West) ABBRUCH
ST746	220-kV-Leitung Obfelden - Regensdorf (Reuss Ost) ABBRUCH
Abschnitt:	Mast Nr. 2110x006 - Mast Nr. 2110x011
Betreff:	380-/220-kV, Niederwil - Obfelden, Spannungserhöhung auf 2x380-kV

Erstellt Name / Datum	Geprüft Name / Datum	Freigegeben Name / Datum	Beschreibung Änderung
Erstellt roke / 30.06.2025	wije / 30.06.2025	alch / 30.06.2025	
Rev. 01	-	-	-
Rev. 02	-	-	-
Rev. 03	-	-	-
Projektphase Bewilligungsverfahren	Fachbereich Leitungsbau	Entstand aus / Modellquelle AutoCAD	
swissgrid		Bleichemattstrasse 31 CH 5001 Aarau	
Dokumentnummer L12131_13_13035		Format A4 x A0	Sprache DE
		Blatt 01 von 01	

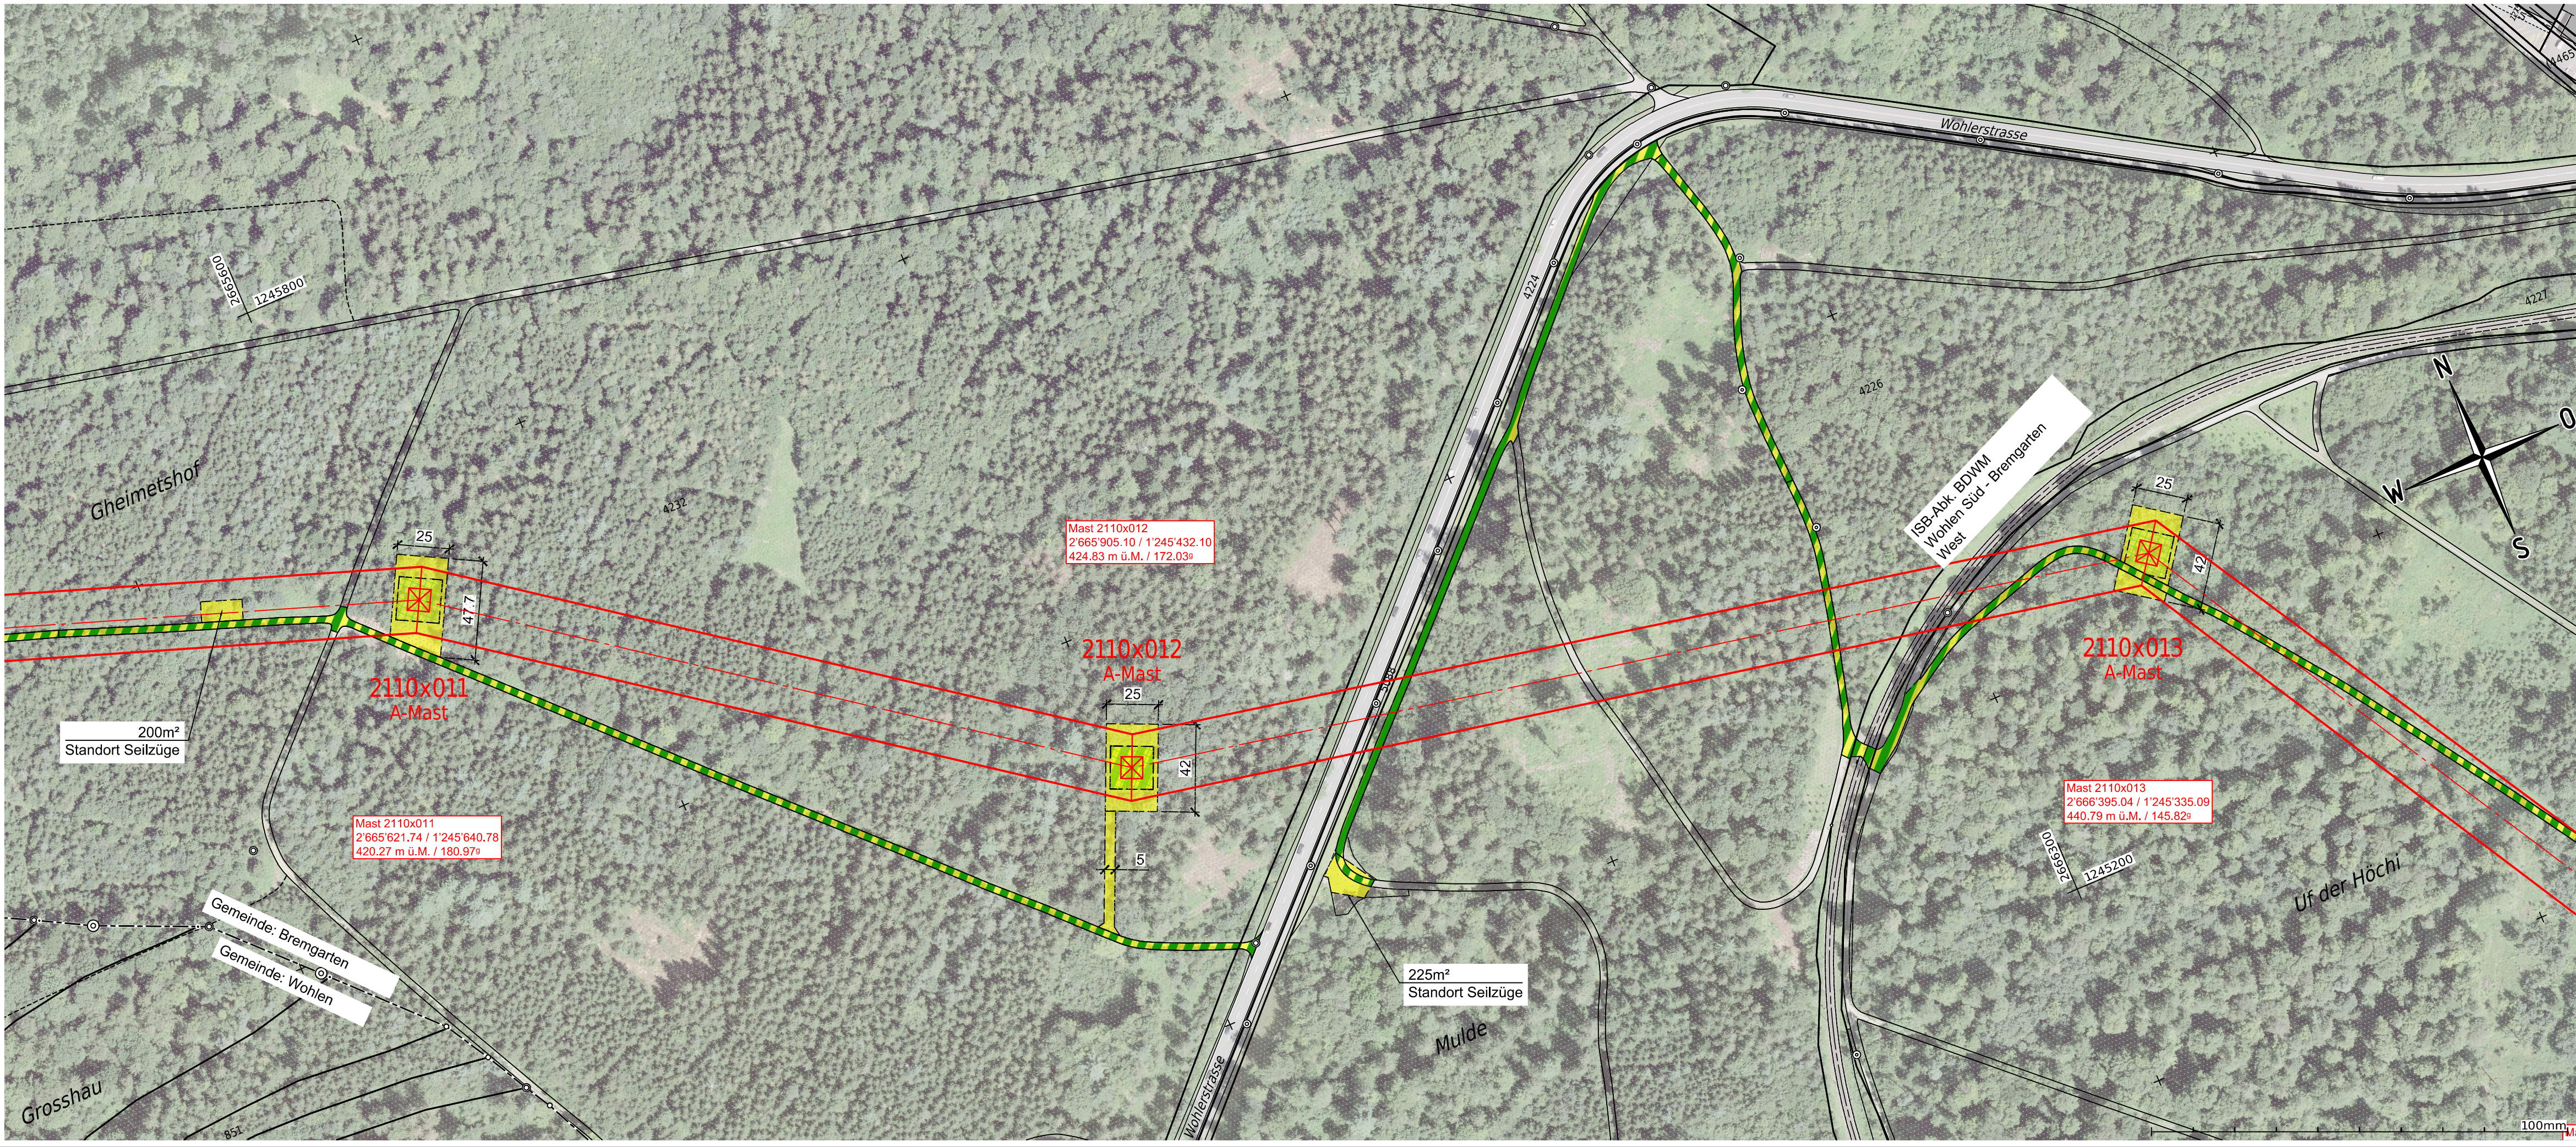

Name der Partnerleitung:	-				
Nennspannung:	Swissgrid	420/380	kV	50 Hz	3 ~
	Swissgrid	420/380	kV	50 Hz	3 ~
Betriebsspannung:	Swissgrid	380	kV	50 Hz	3 ~
	Swissgrid	220	kV	50 Hz	3 ~
Leiterseil:	Swissgrid	3x 2x 1000-AAAC_1000-AL3_-D41			
	Swissgrid	3x 2x 1000-AAAC_1000-AL3_-D41			
Erdseil:	Swissgrid	2x 451-AAAC-ACS_410-AL3_OPGW-144F			

Legende:			
	Bestand		Baustellenbereich
	Projekt Freileitung		temp. genutzte Fläche befestigt
	Projekt Kabelleitung		temp. genutzte Fläche unbefestigt
	Abbruch		

Ersteller		Xpo Grid AG Parkstrasse 23 CH-5401 Baden		Ersteller Dok. Nr. EEL-13036
				Planvorlage Nr. -
Dokumentenart:		Situationsplan		Massstab: 1:2000
Gemeinde:		Bremgarten, Wohlen		
Anlage / Trasse:		TR2110 Niederwil - Obfelden		
ST745		220-kV-Leitung Niederwil - Obfelden		
ST952		380-kV-Leitung Beznau - Mettlen		
ST745		220-kV-Leitung Niederwil - Obfelden (Reuss West) ABBRUCH		
ST746		220-kV-Leitung Obfelden - Regensdorf (Reuss Ost) ABBRUCH		
Abschnitt:		Mast Nr. 2110x011 - Mast Nr. 2110x013		
Betreff:		380-/220-kV, Niederwil - Obfelden, Spannungserhöhung auf 2x380-kV		
	Erstellt Name / Datum	Geprüft Name / Datum	Freigegeben Name / Datum	Beschreibung Änderung
Erstellt	roke / 30.06.2025	wije / 30.06.2025	alch / 30.06.2025	
Rev. 01	-	-	-	-
Rev. 02	-	-	-	-
Rev. 03	-	-	-	-
Projektphase		Fachbereich		Entstand aus / Modellquelle
Bewilligungsverfahren		Leitungsbau		AutoCAD
		Bleichemattstrasse 31 CH 5001 Aarau		Dokumentnummer L_12131_13_13036
		Format A4 x A1	Sprache DE	Blatt 01 von 01