



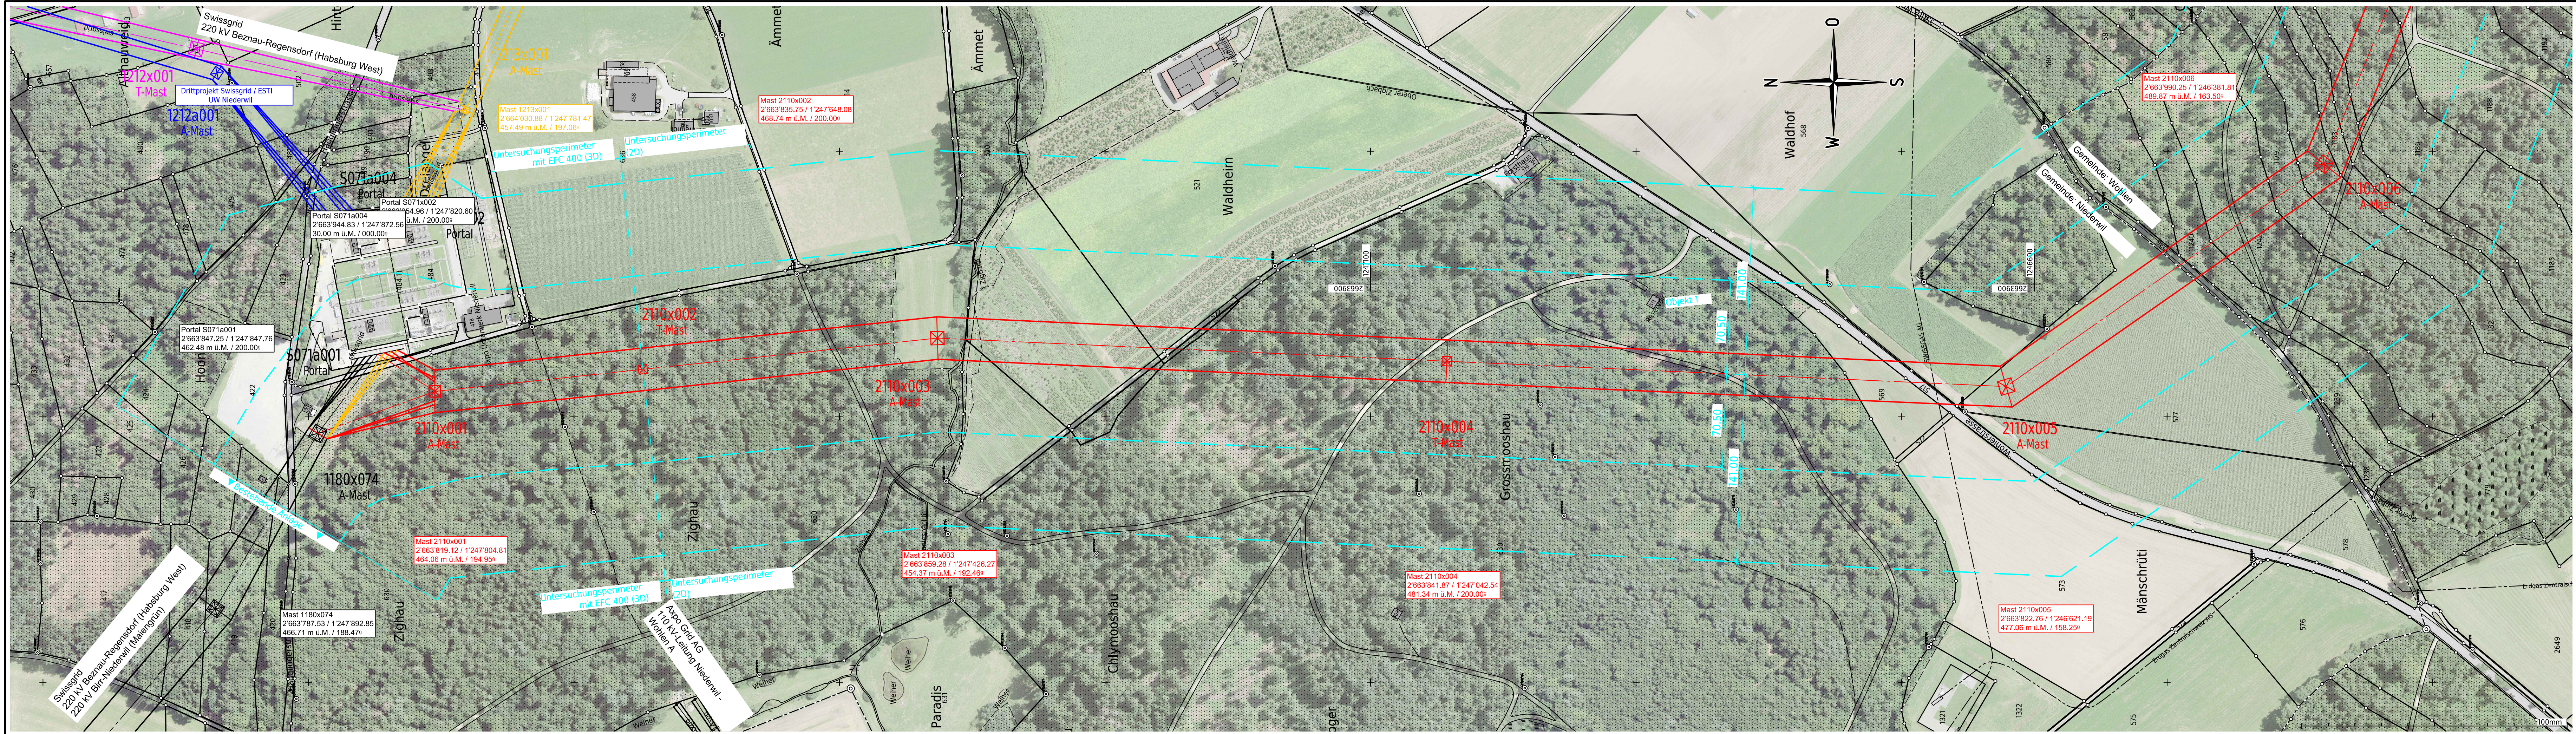

Name der Partnerleitung:	-			
Nennspannung:	Swissgrid	420/380 kV	50 Hz	3 ~
	Swissgrid	420/380 kV	50 Hz	3 ~
Betriebsspannung:	Swissgrid	380 kV	50 Hz	3 ~
	Swissgrid	220 kV	50 Hz	3 ~
Leiterseil:	Swissgrid	3x 2x 1000-AAAC_1000-AL3 -_D41		
	Swissgrid	3x 2x 1000-AAAC_1000-AL3 -_D41		
Erdseil:	Swissgrid	2x 451-AAAC-ACS_410-AL3_OPGW-144F		

Legende:	
	Bestand
	Projekt Freileitung
	Projekt Kabelleitung
	Abbruch
	Projekt-Dritte
	Projekt-Dritte Abbruch
	Untersuchungsperimeter (2D/3D)
	Legitimationsperimeter

Ersteller		 Axpo Grid AG Parkstrasse 23 CH-5401 Baden		Ersteller Dok. Nr. EEL-13448
Dokumentenart:		NISV-Plan		Planvorlage Nr. "
Gemeinde:		Niederwil, Wohlen		Massstab: 1:2000
Anlage / Trasse: TR2110 Niederwil - Obfelden				
T745		220-kV-Leitung Niederwil - Obfelden		
T952		380-kV-Leitung Beznau - Mettlen		
T745		220-kV-Leitung Niederwil - Obfelden (Reuss West) ABBRUCH		
T746		220-kV-Leitung Obfelden - Regensdorf (Reuss Ost) ABBRUCH		
Abschnitt:		Portal Nr. S071a001 - Mast Nr. 2110x006		
Betreff:		380-/220-kV, Niederwil - Obfelden, Spannungserhöhung auf 2x380-kV		
Erstellt Name / Datum	Geprüft Name / Datum	Freigegeben Name / Datum	Beschreibung Änderung	
Erstellt roke / 30.06.2025	Geprüft wjwe / 30.06.2025	alch / 30.06.2025		
Rev. 01	-	-	-	
Rev. 02	-	-	-	
Rev. 03	-	-	-	
Projektphase		Fachbereich		Entstand aus / Modellquelle
Bewilligungsverfahren		Leitungsbau		AutoCAD
swissgrid		Bleichemattstrasse 31 CH 5001 Aarau		Dokumentnummer L12131_13_13448
				Format A4 x A0
				Sprache DE
				Blatt 01 von 01

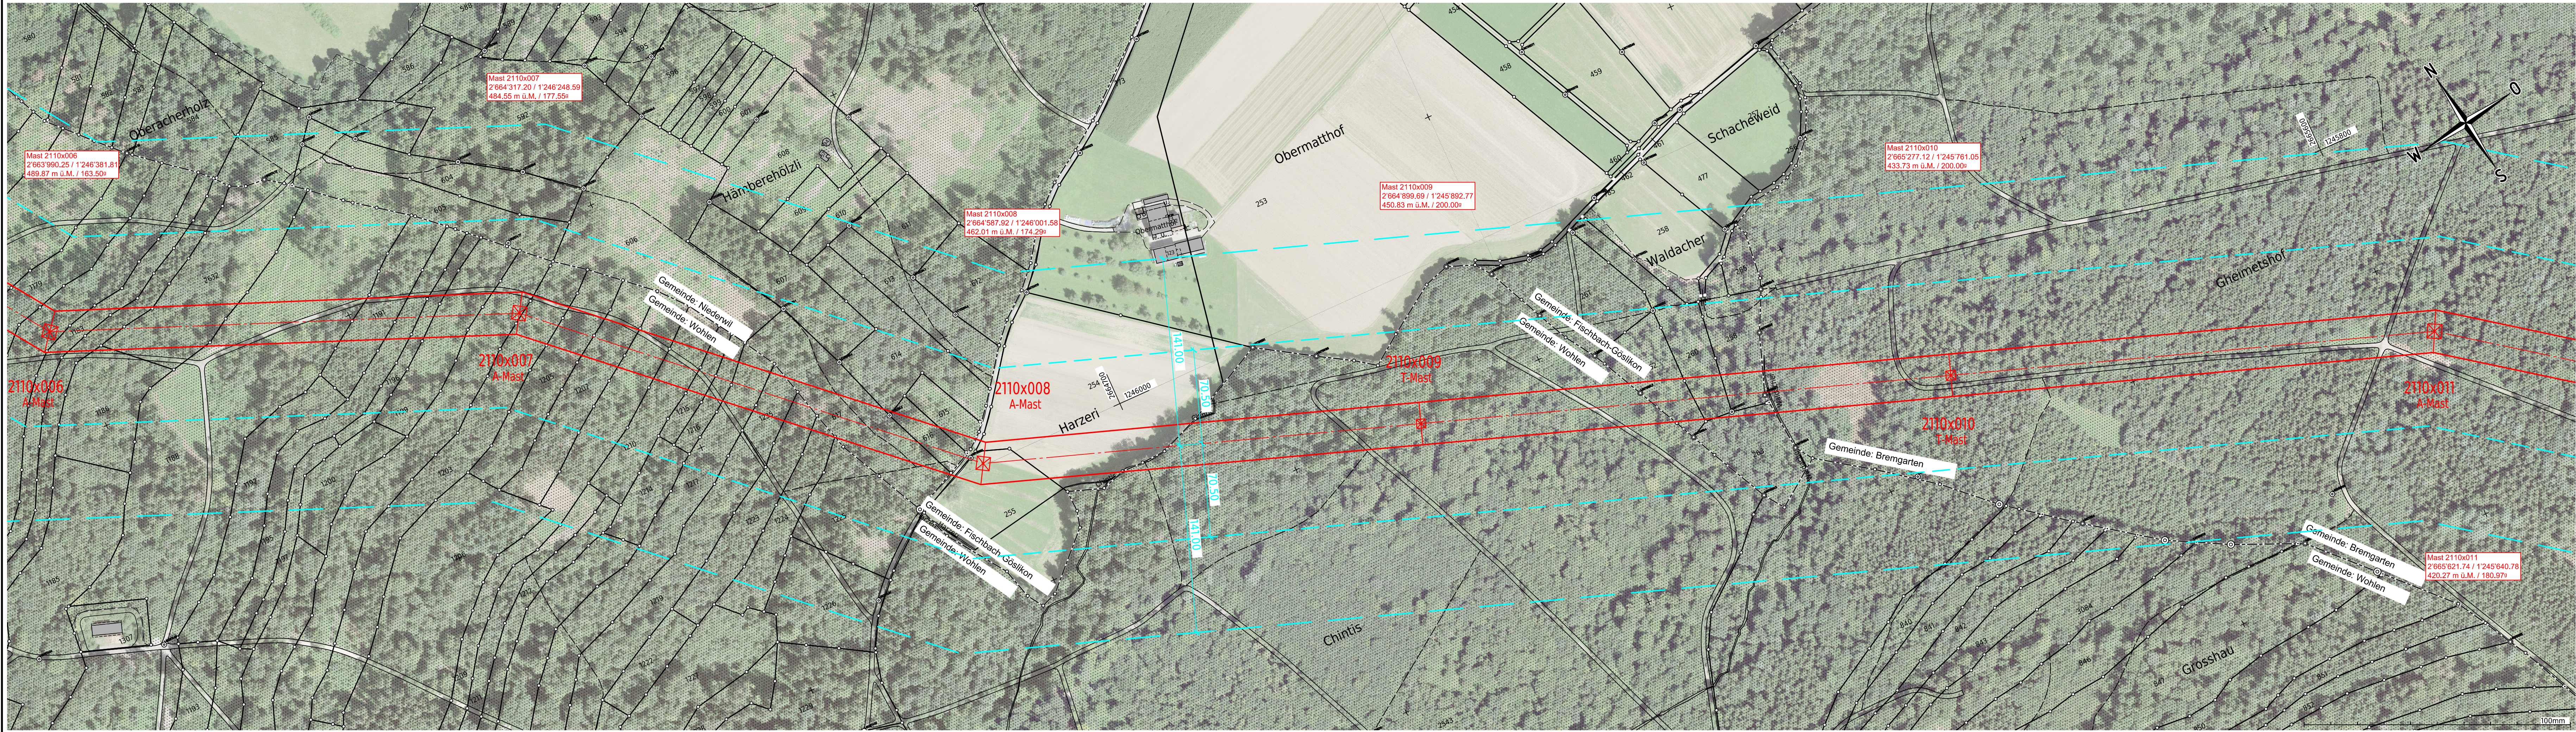


Name der Partnerleitung:	-			
Nennspannung:	Swissgrid	420/380 kV	50 Hz	3 ~
	Swissgrid	420/380 kV	50 Hz	3 ~
Betriebsspannung:	Swissgrid	380 kV	50 Hz	3 ~
	Swissgrid	220 kV	50 Hz	3 ~
Leiterseil:	Swissgrid	3x 2x 1000-AAAC_1000-AL3 -_D41		
	Swissgrid	3x 2x 1000-AAAC_1000-AL3 -_D41		
Erdseil:	Swissgrid	2x 451-AAAC-ACS_410-AL3_OPGW-144F		

- Legende:
- Bestand
 - Projekt Freileitung
 - - - Projekt Kabelleitung
 - Abbruch
 - - - Untersuchungsperimeter (2D)
 - - - Legitimationsperimeter

Ersteller	 Axpo Grid AG Parkstrasse 23 CH-5401 Baden	Ersteller Dok. Nr. EEL-13449
Dokumentenart:	NISV-Plan	Planvorlage Nr. -
Gemeinde:	Bremgarten, Fischbach-Göslikon, Niederwil, Wohlen	Massstab: 1:2000

Anlage / Trasse:	TR2110 Niederwil - Obfelden
ST745	220-kV-Leitung Niederwil - Obfelden
ST952	380-kV-Leitung Beznau - Mettlen
ST745	220-kV-Leitung Niederwil - Obfelden (Reuss West) ABBRUCH
ST746	220-kV-Leitung Obfelden - Regensdorf (Reuss Ost) ABBRUCH
Abschnitt:	Mast Nr. 2110x006 - Mast Nr. 2110x011
Betreff:	380-/220-kV, Niederwil - Obfelden, Spannungserhöhung auf 2x380-kV

Erstellt Name / Datum	Geprüft Name / Datum	Freigegeben Name / Datum	Beschreibung Änderung
Erstellt roke / 30.06.2025	Geprüft wije / 30.06.2025	Freigegeben alch / 30.06.2025	
Rev. 01	-	-	-
Rev. 02	-	-	-
Rev. 03	-	-	-
Projektphase Bewilligungsverfahren	Fachbereich Leitungsbau	Entstand aus / Modellquelle AutoCAD	
swissgrid		Bleichemattstrasse 31 CH 5001 Aarau	
Dokumentnummer L12131_13_13449		Format A4 x A0	Seite 01 von 01

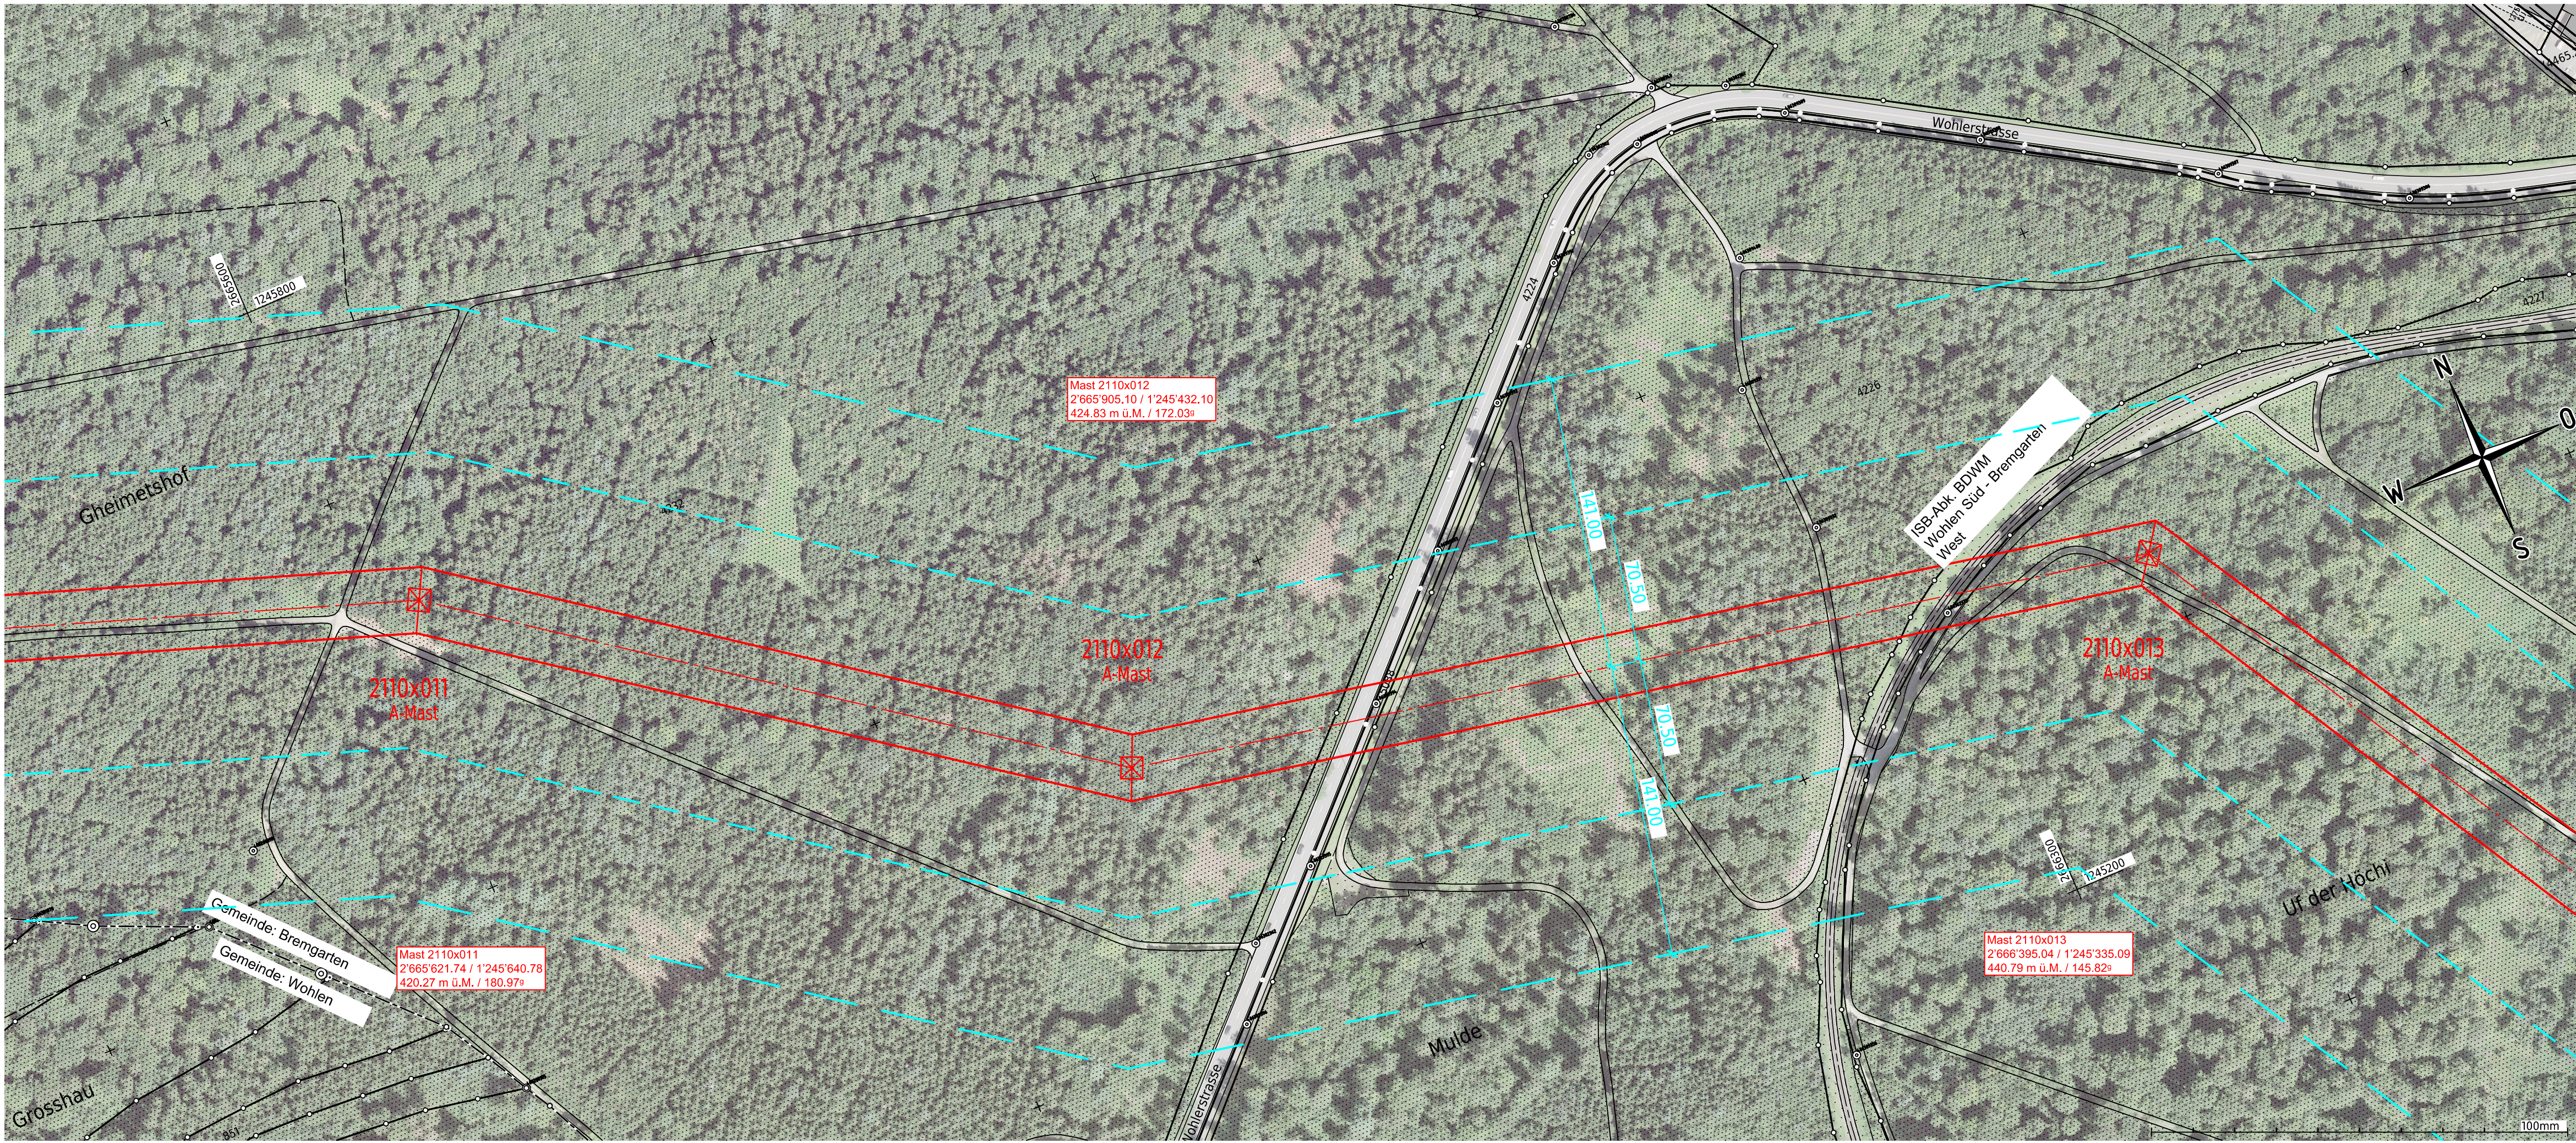

Name der Partnerleitung:	-				
Nennspannung:	Swissgrid	420/380	kV	50	Hz 3 ~
	Swissgrid	420/380	kV	50	Hz 3 ~
Betriebsspannung:	Swissgrid	380	kV	50	Hz 3 ~
	Swissgrid	220	kV	50	Hz 3 ~
Leiterseil:	Swissgrid	3x 2x 1000-AAAC_1000-AL3_-D41			
	Swissgrid	3x 2x 1000-AAAC_1000-AL3_-D41			
Erdseil:	Swissgrid	2x 451-AAAC-ACS_410-AL3_OPGW-144F			

- Legende:
- Bestand
 - Projekt Freileitung
 - - - Projekt Kabelleitung
 - Abbruch
 - - - Untersuchungsperimeter (2D)
 - Legitimationsperimeter

Ersteller		 Axpo Grid AG Parkstrasse 23 CH-5401 Baden			Ersteller Dok. Nr. EEL-13450
Dokumentenart:		NISV-Plan			Planvorlage Nr. -
Gemeinde:		Bremgarten, Wohlen			Massstab: 1:2000
Anlage / Trasse:		TR2110 Niederwil - Obfelden			
ST745		220-kV-Leitung Niederwil - Obfelden			
ST952		380-kV-Leitung Beznau - Mettlen			
ST745		220-kV-Leitung Niederwil - Obfelden (Reuss West) ABBRUCH			
ST746		220-kV-Leitung Obfelden - Regensdorf (Reuss Ost) ABBRUCH			
Abschnitt:		Mast Nr. 2110x011 - Mast Nr. 2110x013			
Betreff:		380-/220-kV, Niederwil - Obfelden, Spannungserhöhung auf 2x380-kV			
Erstellt	Name / Datum	Geprüft	Name / Datum	Freigegeben	Name / Datum
Erstellt	roke / 30.06.2025	wije / 30.06.2025	alch / 30.06.2025		
Rev. 01	-	-	-	-	-
Rev. 02	-	-	-	-	-
Rev. 03	-	-	-	-	-
Projektphase		Fachbereich		Entstand aus / Modellquelle	
Bewilligungsverfahren		Leitungsbau		AutoCAD	
swissgrid		Bleichemattstrasse 31 CH 5001 Aarau		Dokumentnummer L_12131_13_13450	
Format		A4 x A1		Sprache	Blatt
				DE	01 von 01