



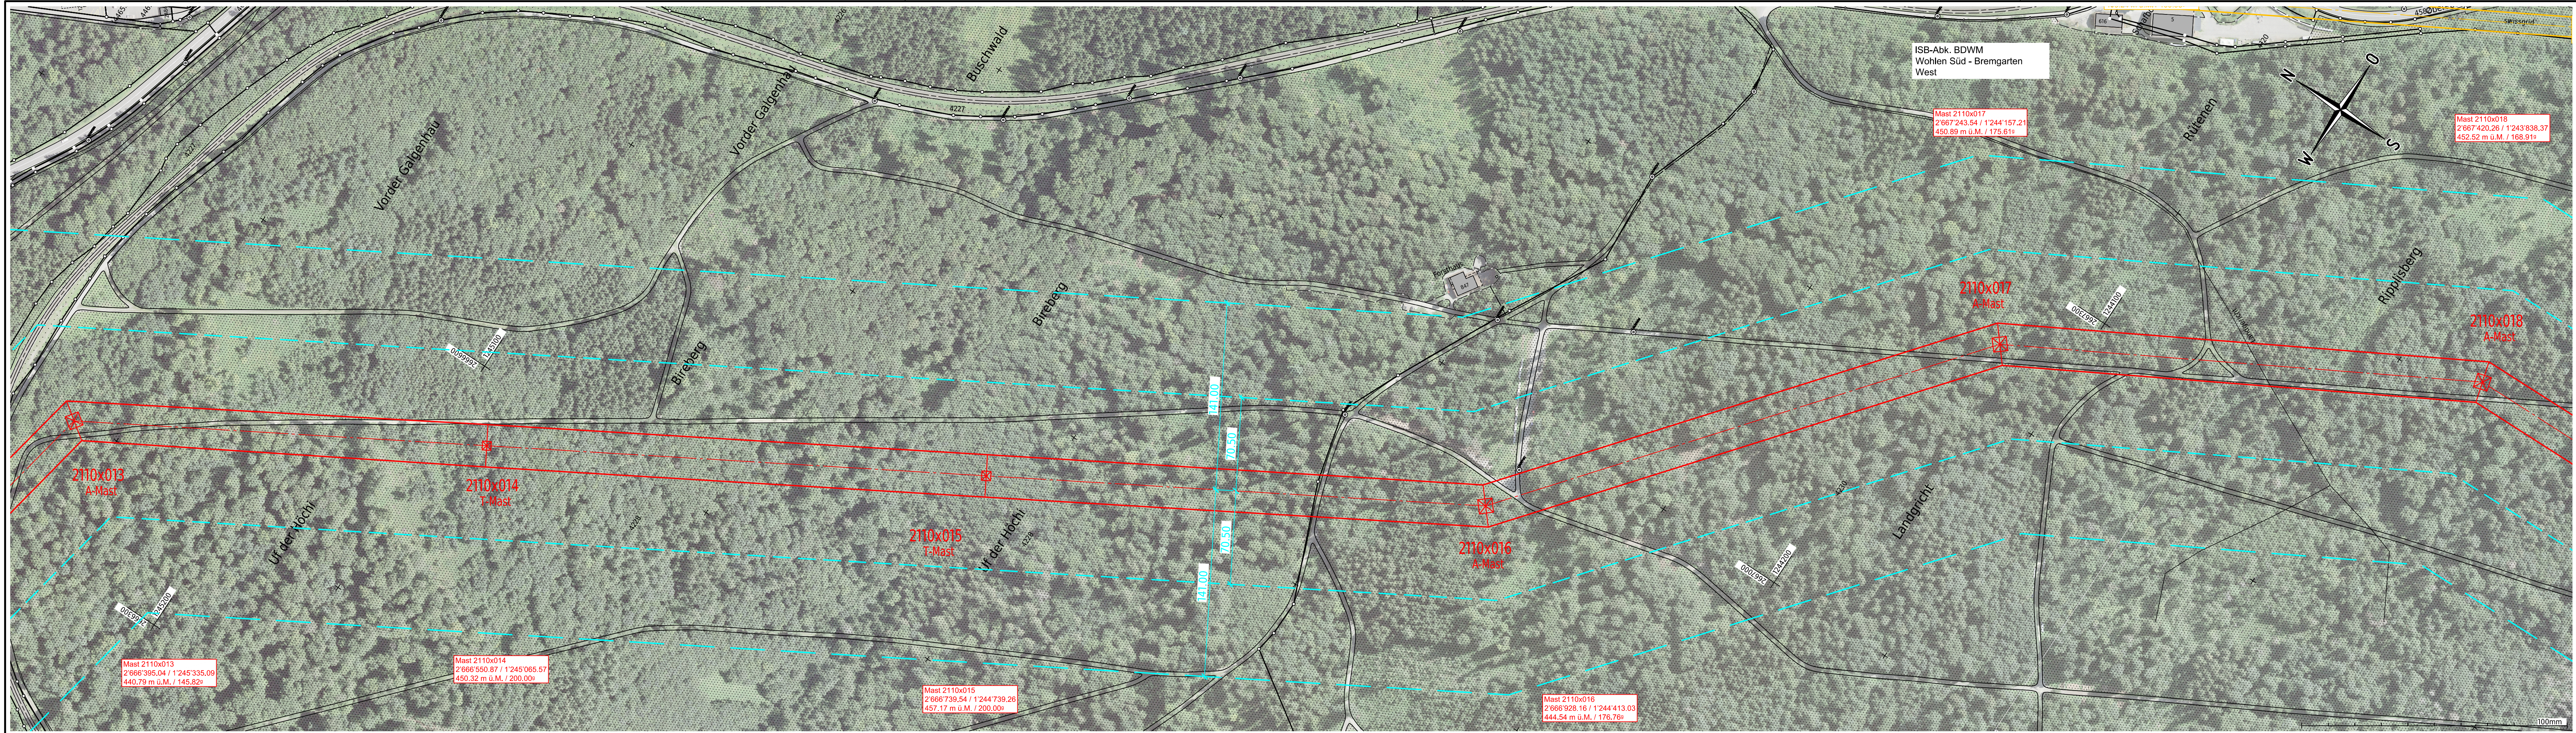

Name der Partnerleitung:	-				
Nennspannung:	Swissgrid	420/380 kV	50 Hz	3 ~	
	Swissgrid	420/380 kV	50 Hz	3 ~	
Betriebsspannung:	Swissgrid	380 kV	50 Hz	3 ~	
	Swissgrid	220 kV	50 Hz	3 ~	
Leiterseil:	Swissgrid	3x 2x 1000-AAAC_1000-AL3 -_D41			
	Swissgrid	3x 2x 1000-AAAC_1000-AL3 -_D41			
Erdseil:	Swissgrid	2x 451-AAAC-ACS_410-AL3_OPGW-144F			

- Legende:
- Bestand
 - Projekt Freileitung
 - - - Projekt Kabelleitung
 - Abbruch
 - - - Untersuchungsperimeter (2D)
 - - - Legitimationsperimeter

Ersteller		 Axpo Grid AG Parkstrasse 23 CH-5401 Baden		Ersteller Dok. Nr.	EEL-13451
Dokumentenart:		NISV-Plan		Planvorlage Nr.	-
Gemeinde:		Bremgarten		Massstab:	1:2000
Anlage / Trasse:		TR2110 Niederwil - Obfelden			
ST745		220-kV-Leitung Niederwil - Obfelden			
ST952		380-kV-Leitung Beznau - Mettlen			
ST745		220-kV-Leitung Niederwil - Obfelden (Reuss West) ABBRUCH			
ST746		220-kV-Leitung Obfelden - Regensdorf (Reuss Ost) ABBRUCH			
Abschnitt:		Mast Nr. 2110x013 - Mast Nr. 2110x018			
Betreff:		380-/220-kV, Niederwil - Obfelden, Spannungserhöhung auf 2x380-kV			
	Erstellt Name / Datum	Geprüft Name / Datum	Freigegeben Name / Datum	Beschreibung Änderung	
Erstellt	roke / 30.06.2025	wije / 30.06.2025	alch / 30.06.2025		
Rev. 01	-	-	-		
Rev. 02	-	-	-		
Rev. 03	-	-	-		
Projektphase		Fachbereich		Entstand aus / Modellquelle	
Bewilligungsverfahren		Leitungsbau		AutoCAD	
		Bleichemattstrasse 31 CH 5001 Aarau		Dokumentnummer	
				L12131_13_13451	
				Format	Blatt
				A4 x A0	01 von 01
				Sprache	DE

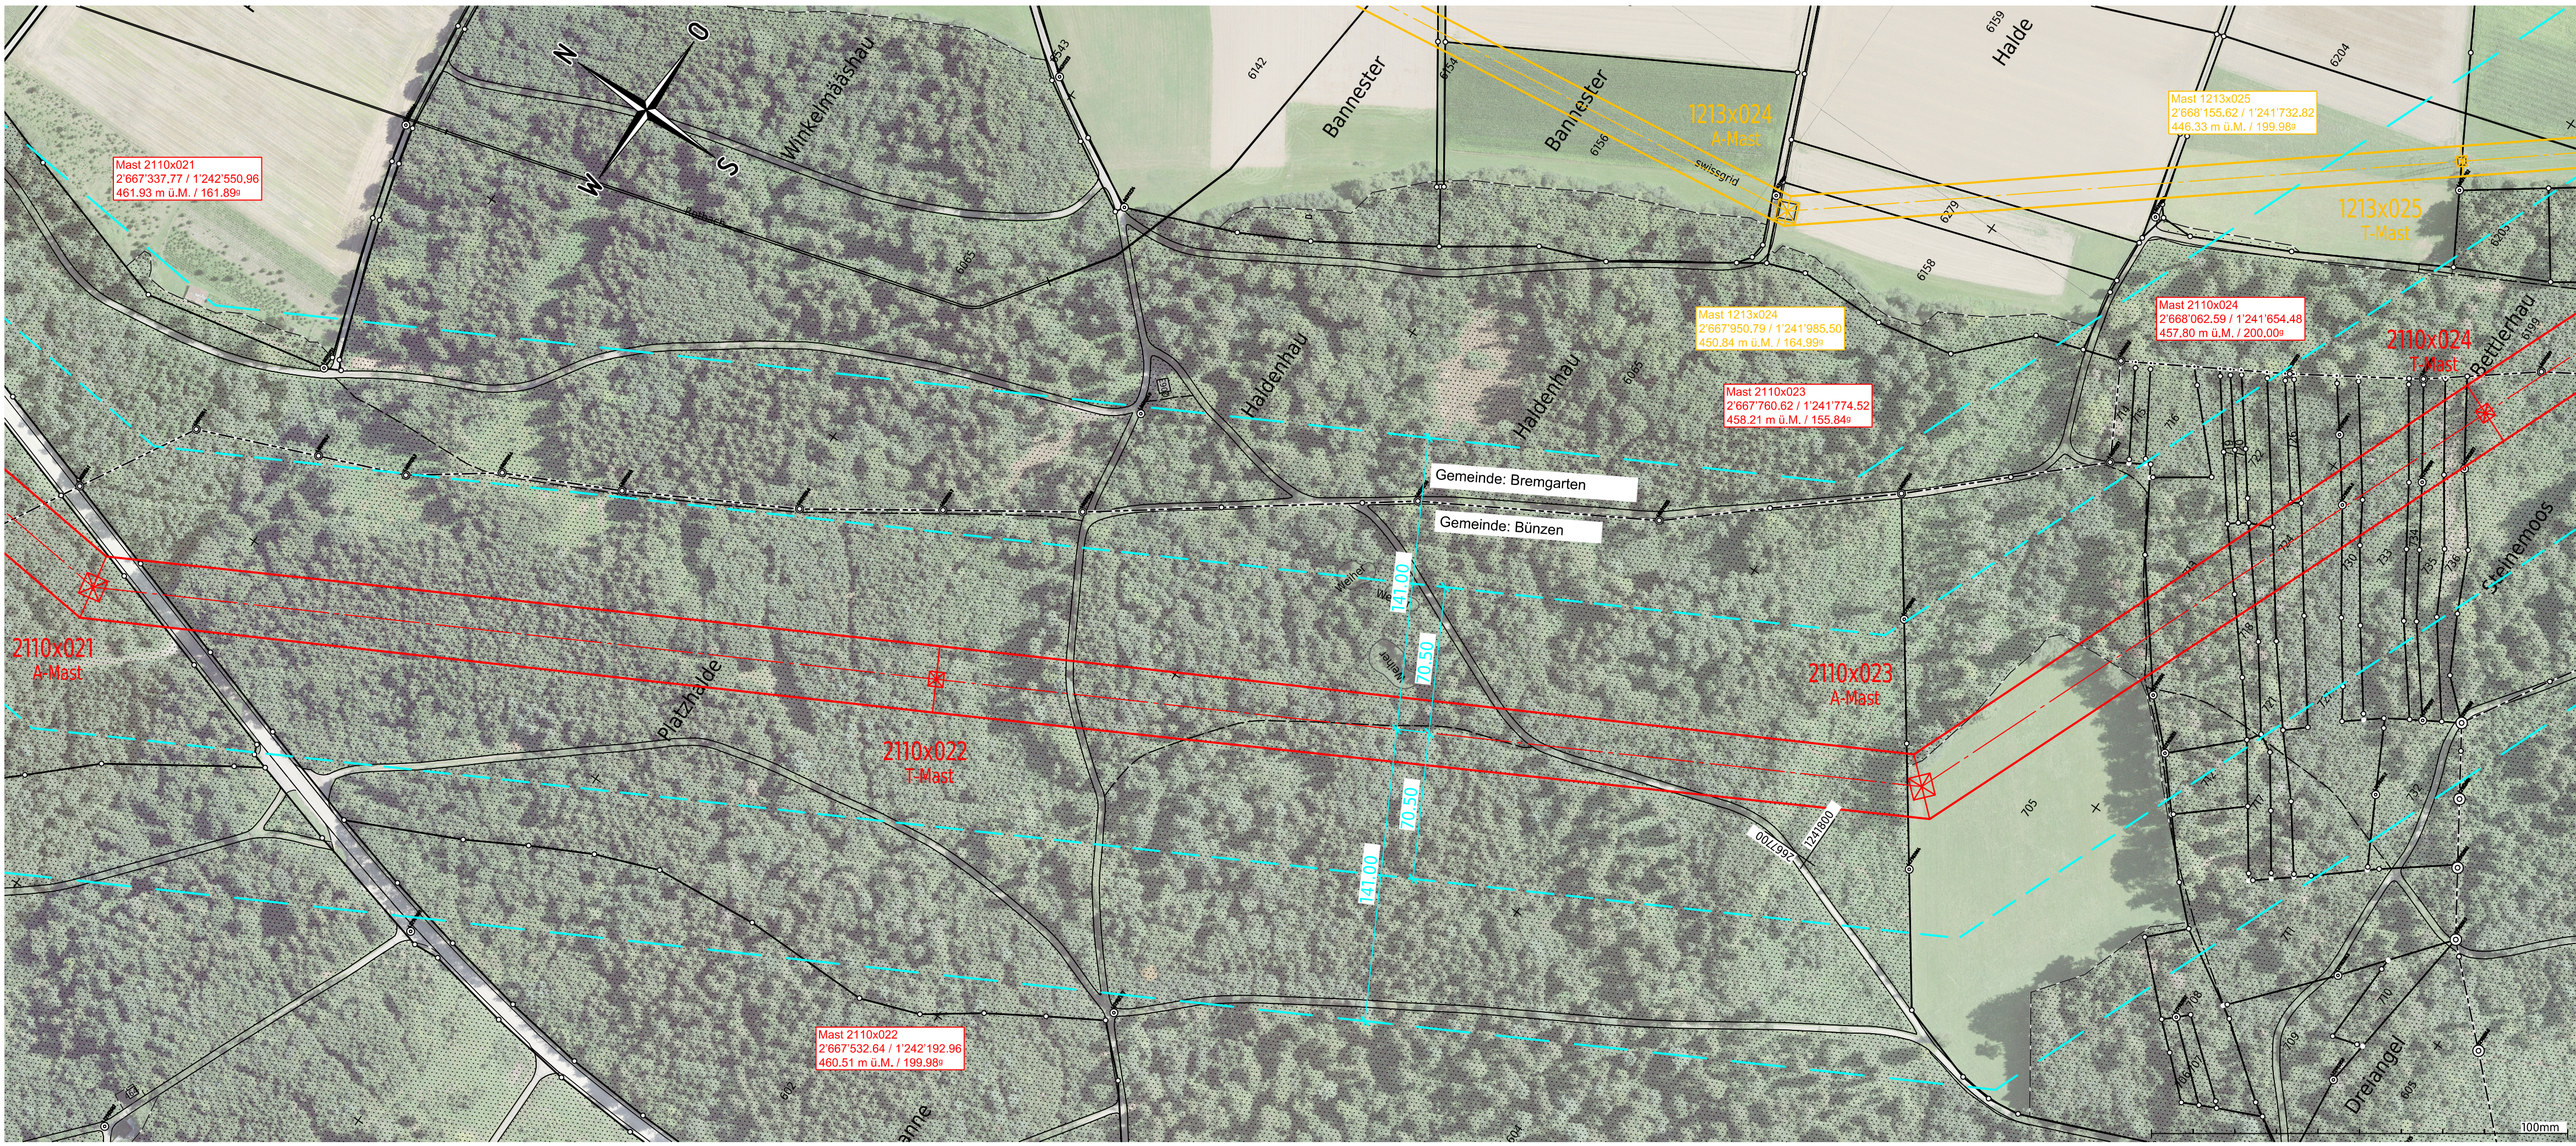

Name der Partnerleitung:	-				
Nennspannung:	Swissgrid	420/380	kV	50	Hz 3 ~
	Swissgrid	420/380	kV	50	Hz 3 ~
Betriebsspannung:	Swissgrid	380	kV	50	Hz 3 ~
	Swissgrid	220	kV	50	Hz 3 ~
Leiterseil:	Swissgrid	3x 2x 1000-AAAC_1000-AL3_-D41			
	Swissgrid	3x 2x 1000-AAAC_1000-AL3_-D41			
Erdseil:	Swissgrid	2x 451-AAAC-ACS_410-AL3_OPGW-144F			

- Legende:
- Bestand
 - Projekt Freileitung
 - - - Projekt Kabelleitung
 - Abbruch
 - - - Untersuchungsperimeter (2D)
 - Legitimationsperimeter

Ersteller		axpo Axpo Grid AG Parkstrasse 23 CH-5401 Baden		Ersteller Dok. Nr. EEL-13453
Dokumentenart:		NISV-Plan		Planvorlage Nr. -
Gemeinde:		Besenbühren, Bremgarten, Bünzen		Masstab: 1:2000
Anlage / Trasse:		TR2110 Niederwil - Obfelden		
ST745		220-kV-Leitung Niederwil - Obfelden		
ST952		380-kV-Leitung Beznau - Mettlen		
ST745		220-kV-Leitung Niederwil - Obfelden (Reuss West) ABBRUCH		
ST746		220-kV-Leitung Obfelden - Regensdorf (Reuss Ost) ABBRUCH		
Abschnitt:		Mast Nr. 2110x021 - Mast Nr. 2110x024		
Betreff:		380-/220-kV, Niederwil - Obfelden, Spannungserhöhung auf 2x380-kV		
Erstellt	Name / Datum	Geprüft	Name / Datum	Freigegeben
Erstellt	roke / 30.06.2025	Geprüft	wije / 30.06.2025	alch / 30.06.2025
Rev. 01	-	-	-	-
Rev. 02	-	-	-	-
Rev. 03	-	-	-	-
Projektphase		Fachbereich		Entstand aus / Modellquelle
Bewilligungsverfahren		Leitungsbau		AutoCAD
swissgrid		Bleichemattstrasse 31 CH 5001 Aarau		Dokumentennummer L_12131_13_13453
Format		A4 x A1		Sprache Blatt DE 01 von 01