


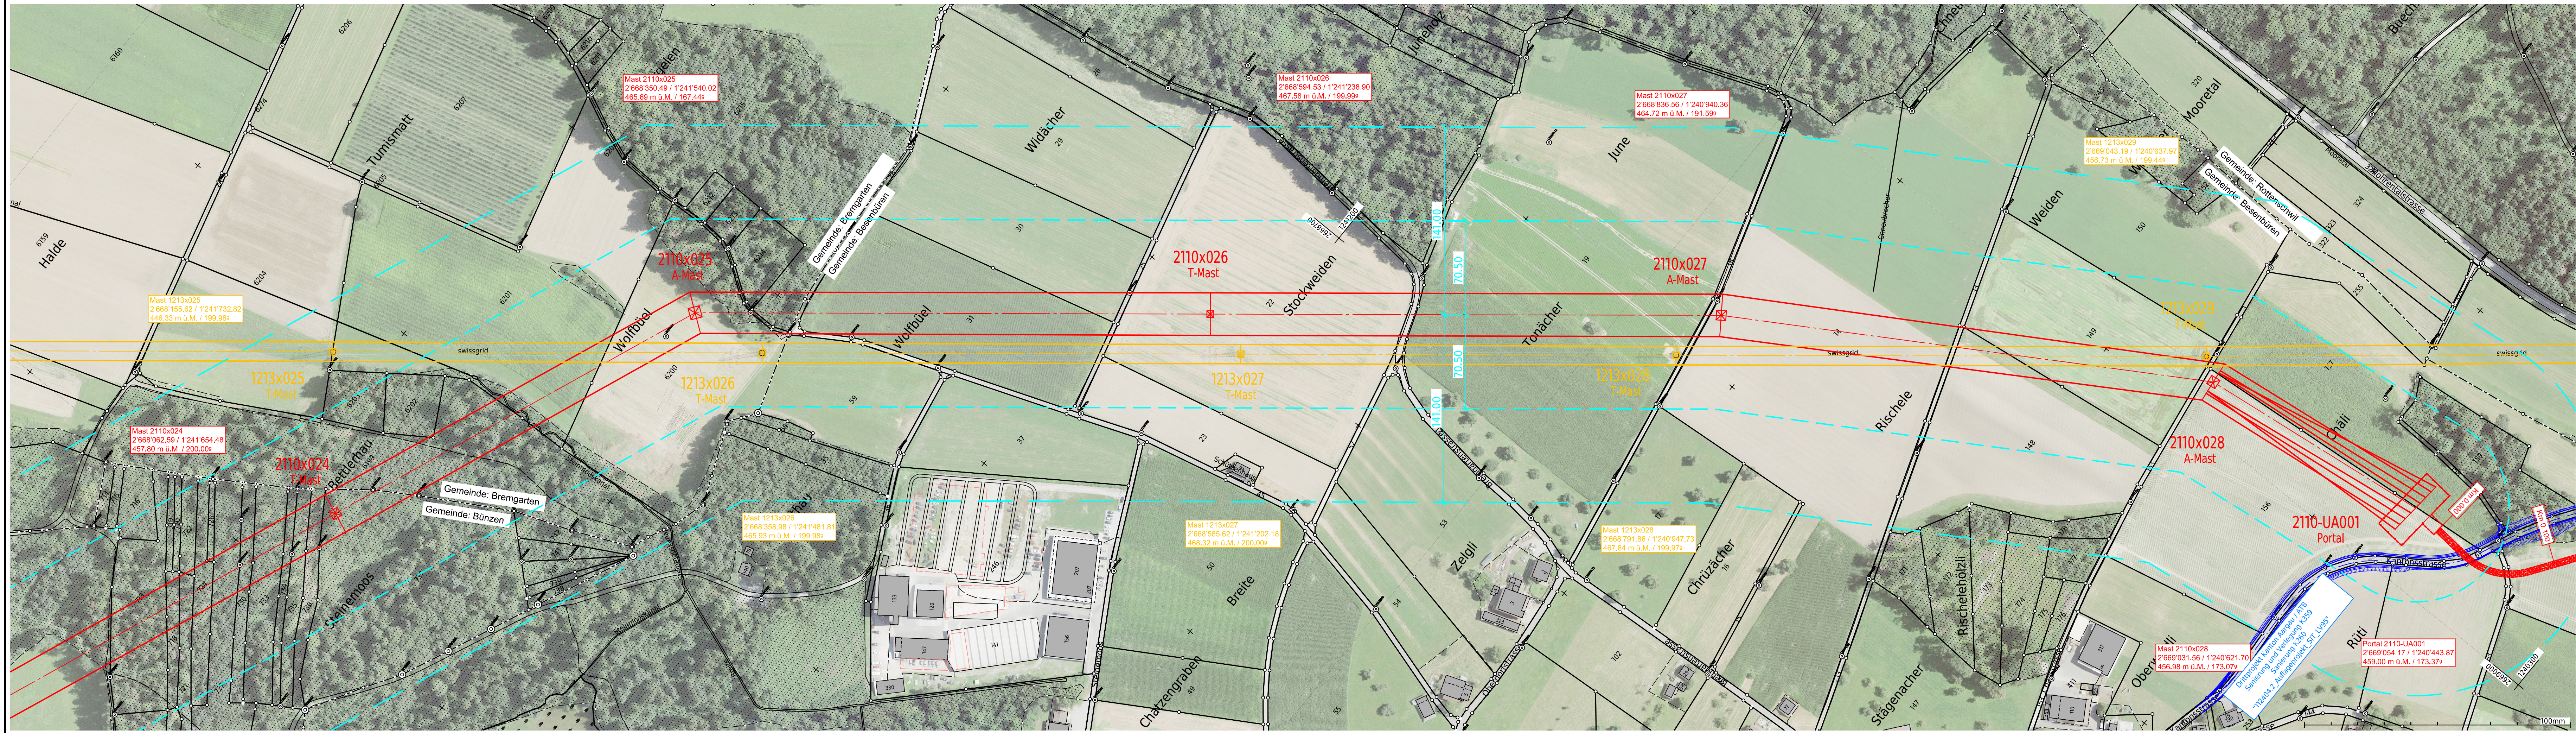

Name der Partnerleitung:	-			
Nennspannung:	Swissgrid	420/380 kV	50 Hz	3 ~
	Swissgrid	420/380 kV	50 Hz	3 ~
Betriebsspannung:	Swissgrid	380 kV	50 Hz	3 ~
	Swissgrid	220 kV	50 Hz	3 ~
Leiterseil:	Swissgrid	3x 2x 1000-AAAC_1000-AL3_-D41		
	Swissgrid	3x 2x 1000-AAAC_1000-AL3_-D41		
Erdseil:	Swissgrid	2x 451-AAAC-ACS_410-AL3_OPGW-144F		





Legende:	
	Bestand
	Projekt Freileitung
	Projekt Kabelleitung
	Abbruch
	Projekt-Dritte
	Untersuchungsperimeter (2D)
	Legitimationsperimeter

Ersteller	Axpo Grid AG Parkstrasse 23 CH-5401 Baden	Ersteller Dok. Nr. EEL-13454
Gemeinde:	Besenbühren, Bremgarten, Bünzen, Rottenschwil	Planvorlage Nr. -

Dokumentenart:	NISV-Plan	Massstab: 1:2000
----------------	-----------	------------------

Anlage / Trasse:	TR2110 Niederwil - Obfelden
ST745	220-kV-Leitung Niederwil - Obfelden
ST952	380-kV-Leitung Beznau - Mettlen
ST745	220-kV-Leitung Niederwil - Obfelden (Reuss West) ABBRUCH
ST746	220-kV-Leitung Obfelden - Regensdorf (Reuss Ost) ABBRUCH
Abschnitt:	Mast Nr. 2110x024 - Mast Nr. 2110-UA001
Betreff:	380-/220-kV, Niederwil - Obfelden, Spannungserhöhung auf 2x380-kV




Erstellt Name / Datum roke / 30.06.2025	Geprüft Name / Datum wije / 30.06.2025	Freigegeben Name / Datum alch / 30.06.2025	Beschreibung Änderung
Rev. 01	-	-	-
Rev. 02	-	-	-
Rev. 03	-	-	-
Projektphase Bewilligungsverfahren	Fachbereich Leitungsbau	Entstand aus / Modellquelle AutoCAD	
swissgrid		Bleichemattstrasse 31 CH 5001 Aarau	
Dokumentnummer L12131_13_13454		Format A4 x A0	Sprache DE
		Blatt 01 von 01	

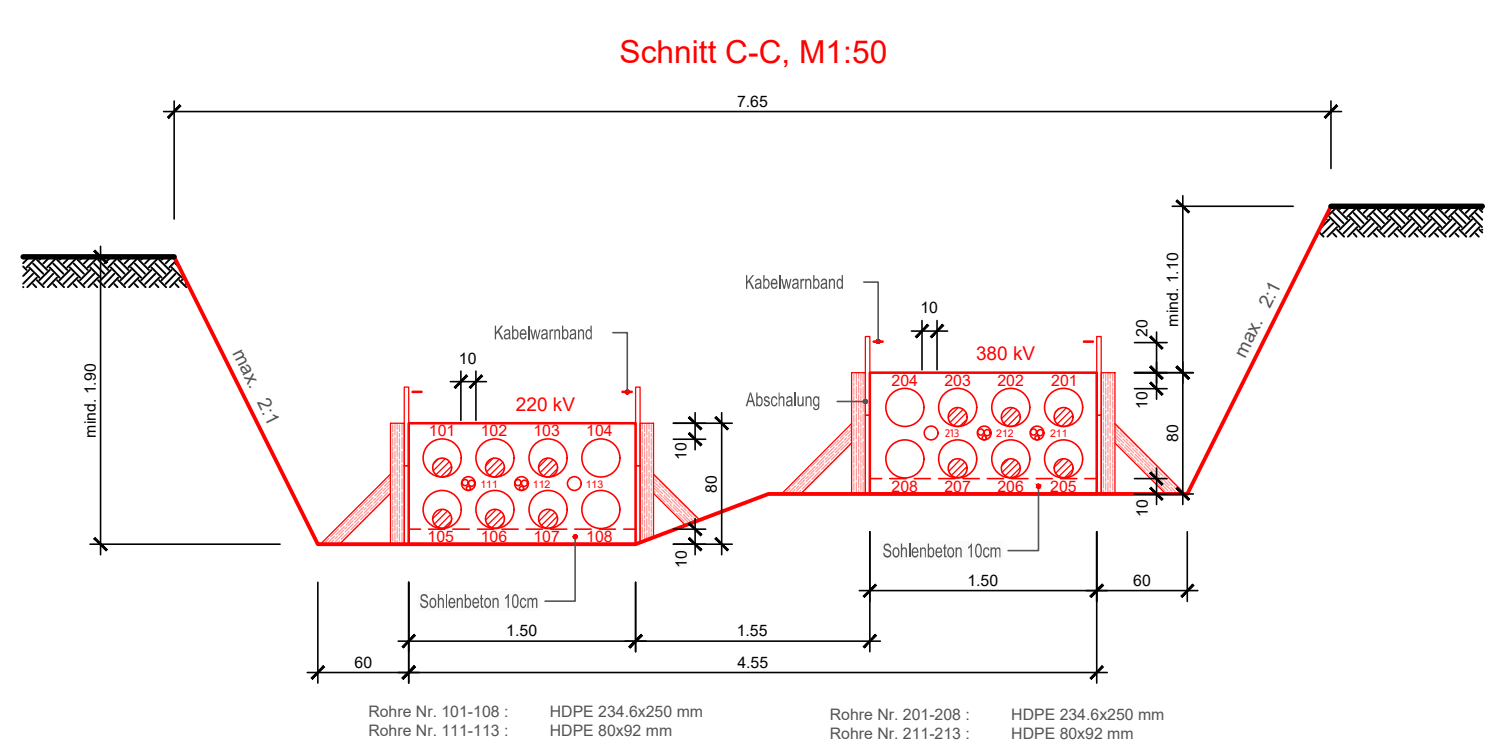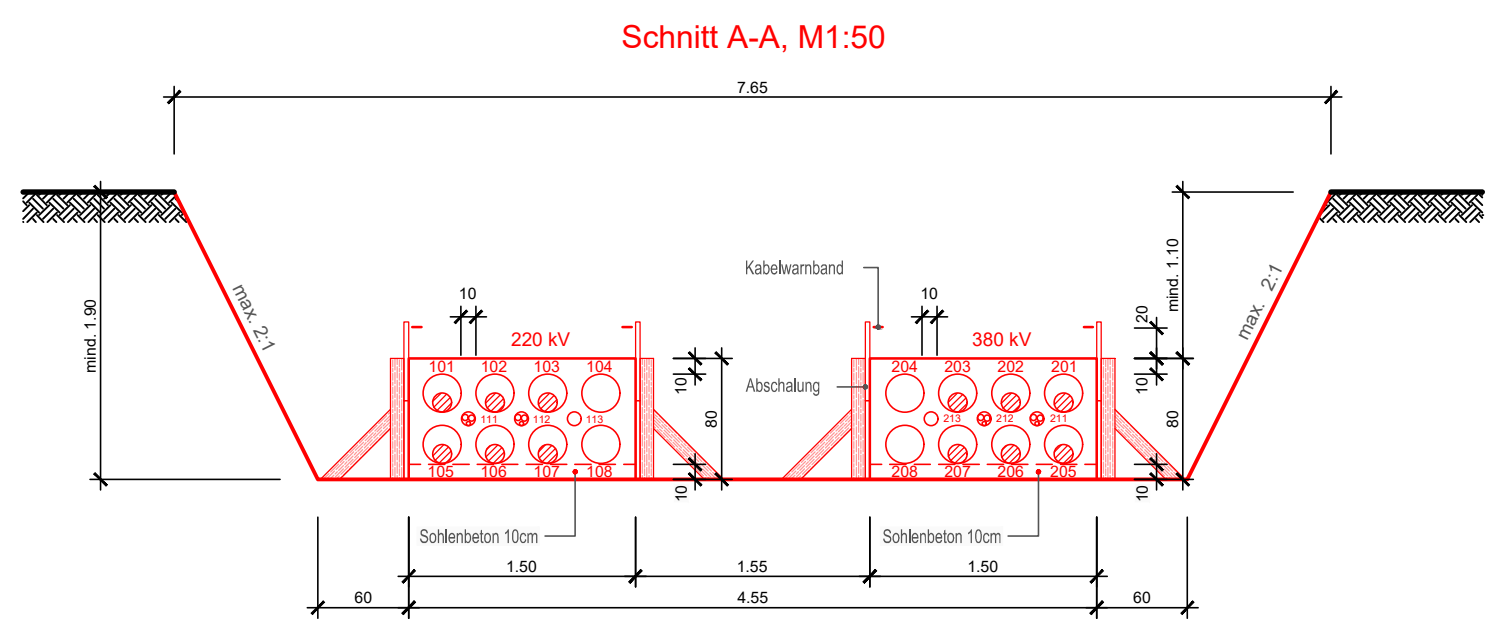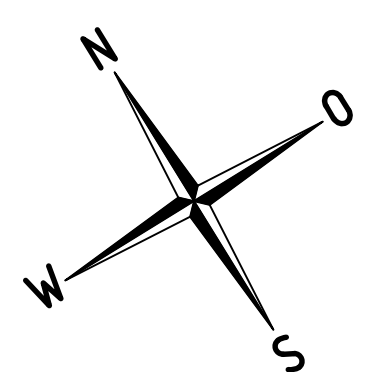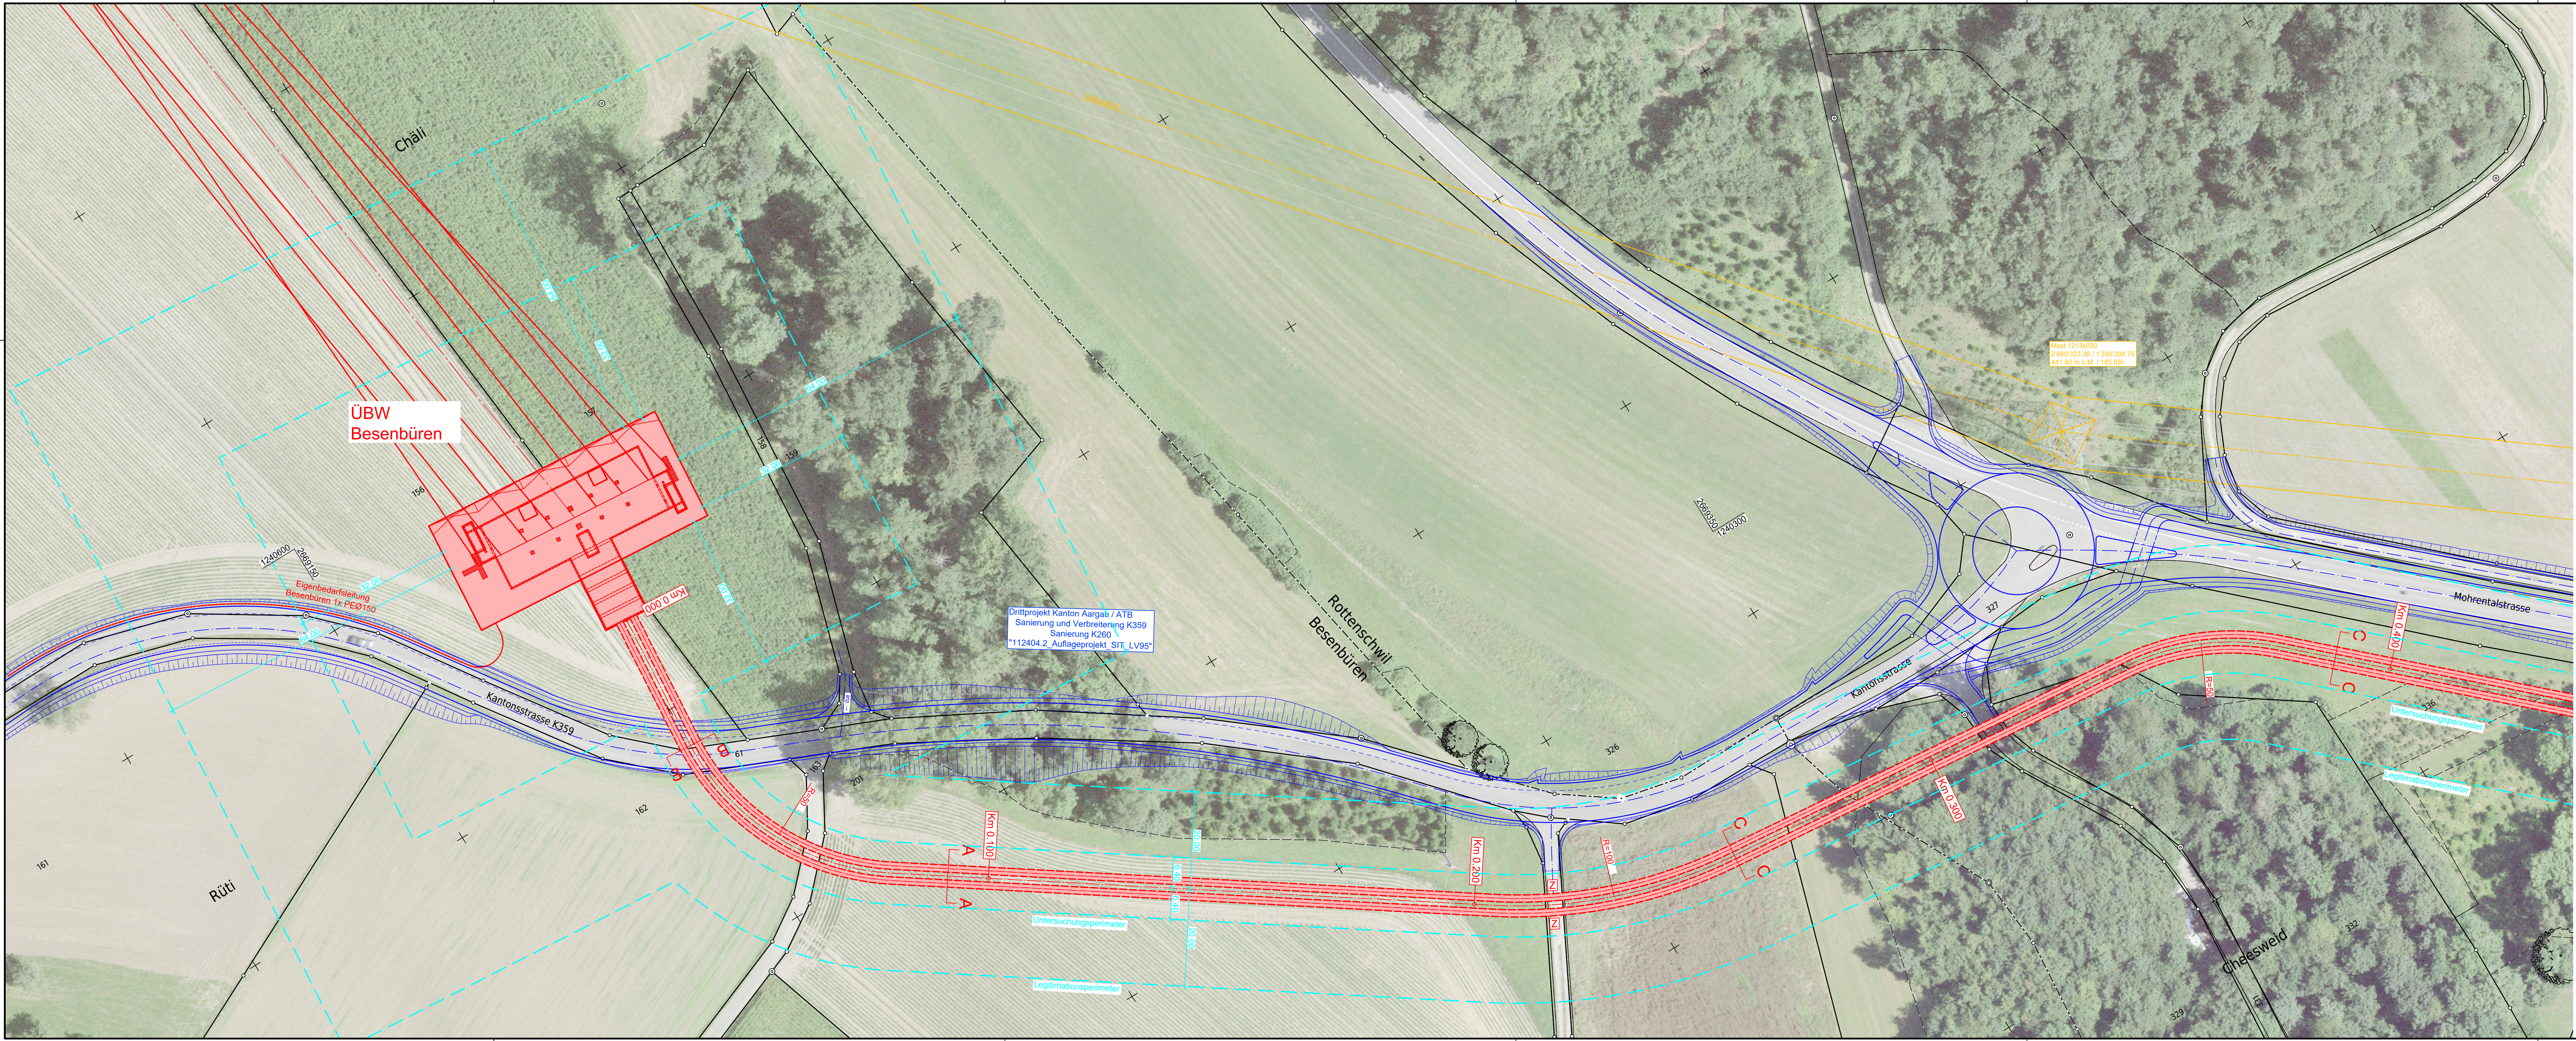

Name der Partnerleitung:	-
Nennspannung:	Swissgrid 420/380 kV 50 Hz 3 ~ Swissgrid 420/380 kV 50 Hz 3 ~
Betriebsspannung:	Swissgrid 380 kV 50 Hz 3 ~ Swissgrid 220 kV 50 Hz 3 ~
HS-Kabeltyp / Querschnitt:	Swissgrid 380 kV XLPE 2x(3x1x2500 mm ² Al) Swissgrid 220 kV XLPE 2x(3x1x2500 mm ² Al)
Erdkabel:	Swissgrid 380 kV 2x240 mm ² Cu Swissgrid 220 kV 2x240 mm ² Cu
Fernmelde-Kabeltyp:	Swissgrid LWL Bodenkabel 144F
Kabelschutz:	Swissgrid Rohrblock einbetoniert, Überdeckung min. 110 cm

- Legende:
- Bestand
 - Projekt Freileitung
 - Projekt Kabelleitung
 - Abbruch
 - Untersuchungsperimeter (3D / 2D)
 - Legitimationsperimeter





Ersteller	axpo Axpo Grid AG Parkstrasse 23 CH-8050 Baden	gruner Gruner AG Thurgauerstrasse 80 CH-8050 Zürich	Ersteller Dok. Nr. EEL-13455
Dokumententyp	NISV-Plan		Planvorlage Nr.
Gemeinde	Besenbüren, Rottenschwil		Massstab: 1:500
Anlage / Trasse:	TR2110 Niederwil - Obfelden		
ST745	220-kV-Leitung Niederwil-Obfelden		
ST952	380-kV-Leitung Bezau-Mettlen		
ST745	220-kV-Leitung-Niederwil-Obfelden (Reuss West) ABBRUCH		
ST746	220-kV-Leitung-Obfelden-Regensdorf (Reuss Ost) ABBRUCH		
Abschnitt:	km 0.000 - km 0.400		
Betreff:	380-/220-kV, Niederwil - Obfelden, Spannungserhöhung 2x380-kV		
Erstellt Name / Datum	Geprüft Name / Datum	Freigegeben Name / Datum	Beschreibung Änderung
Rev. 01 ands / 30.06.2025	vost / 30.06.2025	alch / 30.06.2025	
Rev. 02 -	-	-	
Rev. 03 -	-	-	
Projektspezifische Bewilligungsverfahren	Freigegeben Kabelanlagen	Freigegeben AutoCAD	Freigegeben Modellquelle
swissgrid	Bleichemattstrasse 31 CH 5001 Aarau	Dokumentnummer I 12131_13_13455	Format 1470 x 446
		Drucke DE	Blatt 01 von 01

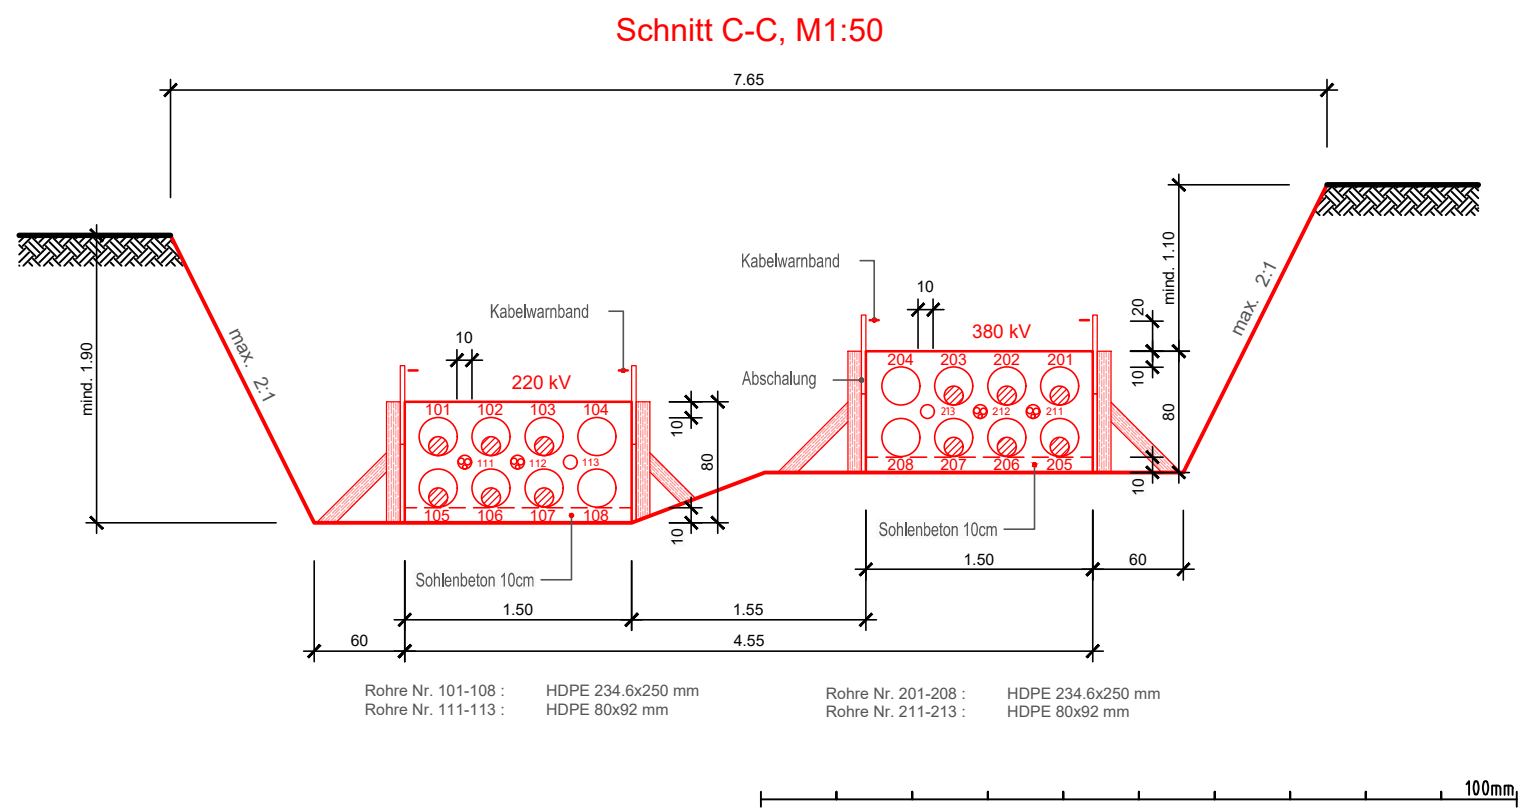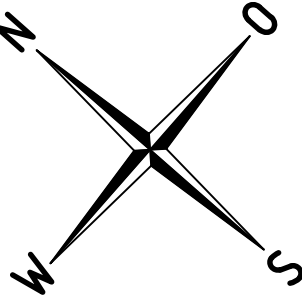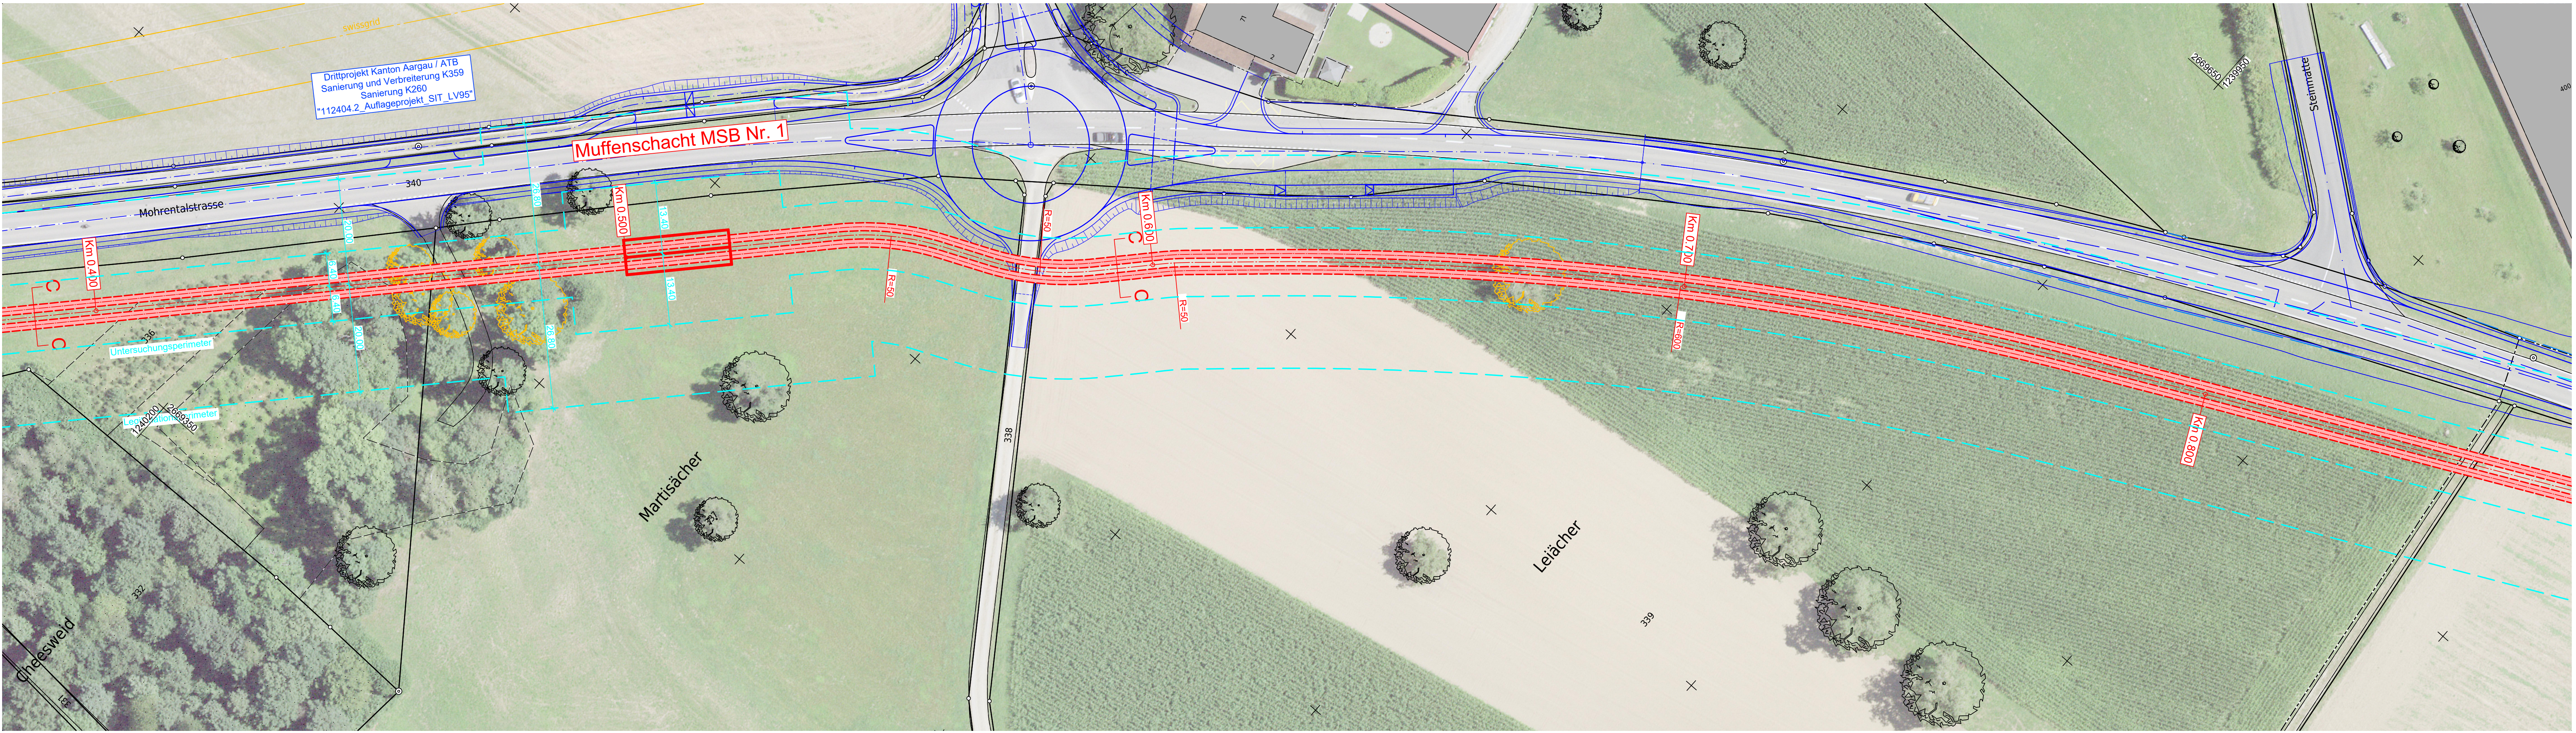

Name der Partnerleitung:	-
Nennspannung:	Swissgrid 420/380 kV 50 Hz 3 ~ Swissgrid 420/380 kV 50 Hz 3 ~
Betriebsspannung:	Swissgrid 380 kV 50 Hz 3 ~ Swissgrid 220 kV 50 Hz 3 ~
HS-Kabeltyp / Querschnitt:	Swissgrid 380 kV XLPE 2x(3x1x2500 mm2 Al) Swissgrid 220 kV XLPE 2x(3x1x2500 mm2 Al)
Erdkabel:	Swissgrid 380 kV 2x240 mm2 Cu Swissgrid 220 kV 2x240 mm2 Cu
Fernmelde-Kabeltyp:	Swissgrid LWL Bodenkabel 144F
Kabelschutz:	Swissgrid Rohrblock einbetoniert, Überdeckung min. 110 cm

- Legende:
- Bestand
 - Projekt Freileitung
 - - - Projekt Kabellleitung
 - Abbruch
 - - - Untersuchungsperimeter (3D / 2D)
 - - - Legitimationsperimeter


Ersteller		Axpo Grid AG Parkstrasse 23 CH-5401 Baden	gruner	Gruner AG Thurgauerstrasse 80 CH-8050 Zürich	Ersteller Dok. Nr. EEL-13456
Dokumentenart:		NISV-Plan			Planvorlage Nr. -
Gemeinde:		Rottenschwil			Massstab: 1:500
Anlage / Trasse:		TR2110 Niederwil - Obfelden			
ST745		220-kV-Leitung Niederwil-Obfelden			
ST952		380-kV-Leitung Beznau-Mettlen			
ST745		220-kV-Leitung-Niederwil-Obfelden (Reuss West) ABBRUCH			
ST746		220-kV-Leitung-Obfelden-Regensdorf (Reuss Ost) ABBRUCH			
Abschnitt:		km 0.400 - km 0.800			
Betreff:		380-/220-kV, Niederwil - Obfelden, Spannungserhöhung 2x380-kV			
Erstellt		Geprüft	Freigegeben		Beschreibung
Name / Datum		Name / Datum	Name / Datum		Änderung
Erstellt		lands / 30.06.2025	vost / 30.06.2025		alch / 30.06.2025
Rev. 01		-	-		-
Rev. 02		-	-		-
Rev. 03		-	-		-
Prüfungsbereich		Freibereich		Entstand aus / Modellquelle	
Bewilligungsverfahren		Kabelanlagen		AutocAD	
swissgrid		Bleichemattstrasse 31 CH 5001 Aarau		Dokumentationsnummer I_12131_13_13456	
Format		1470 x 297		Sprache Blatt DE 01 von 01	

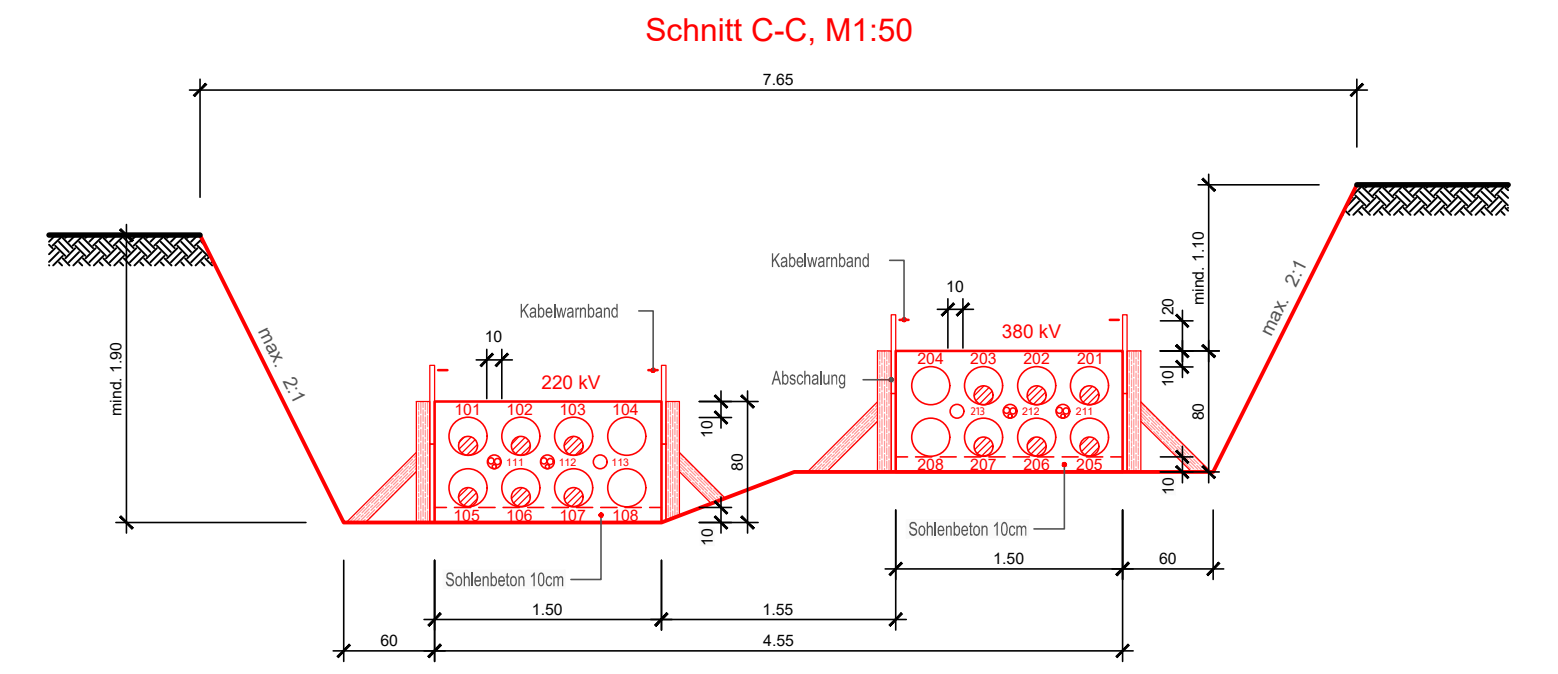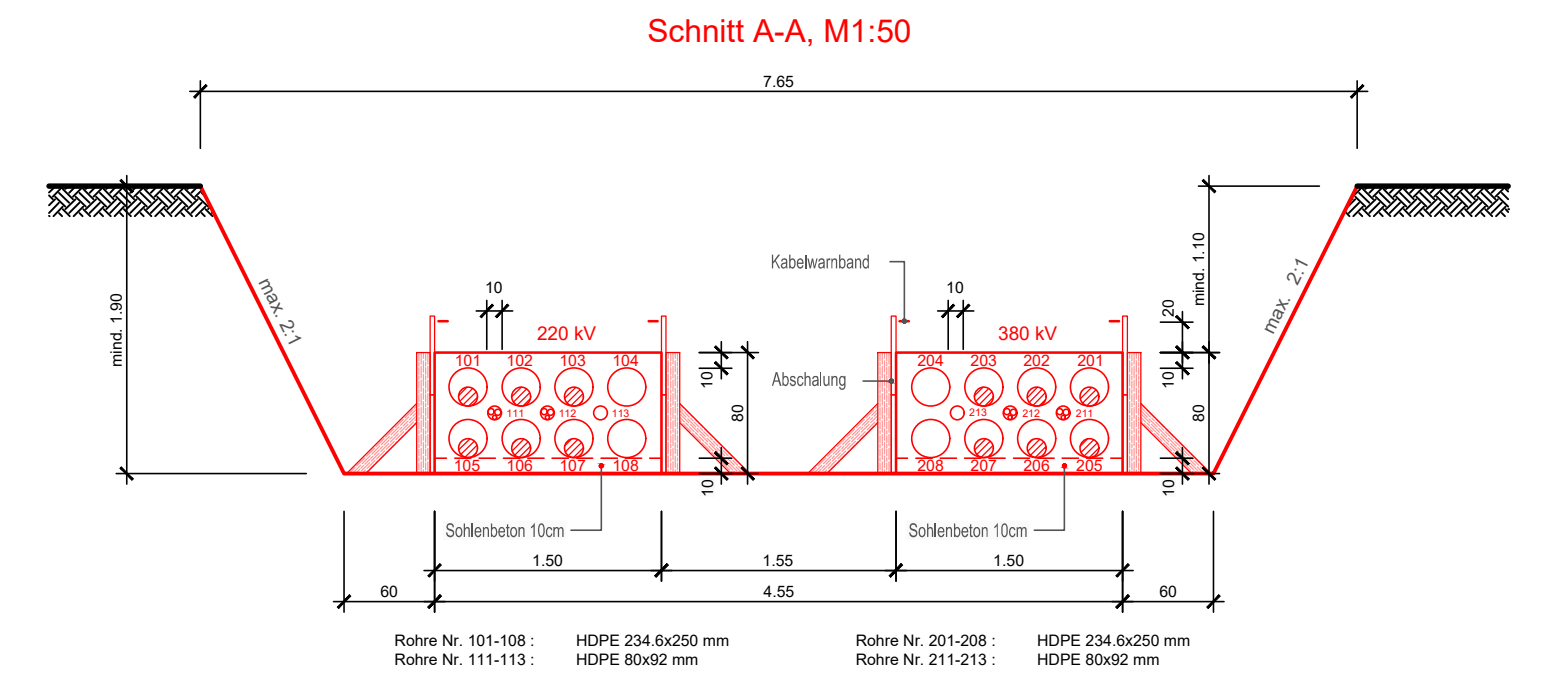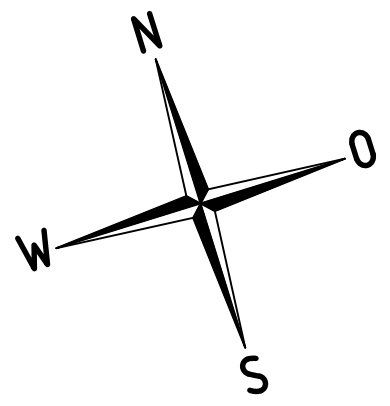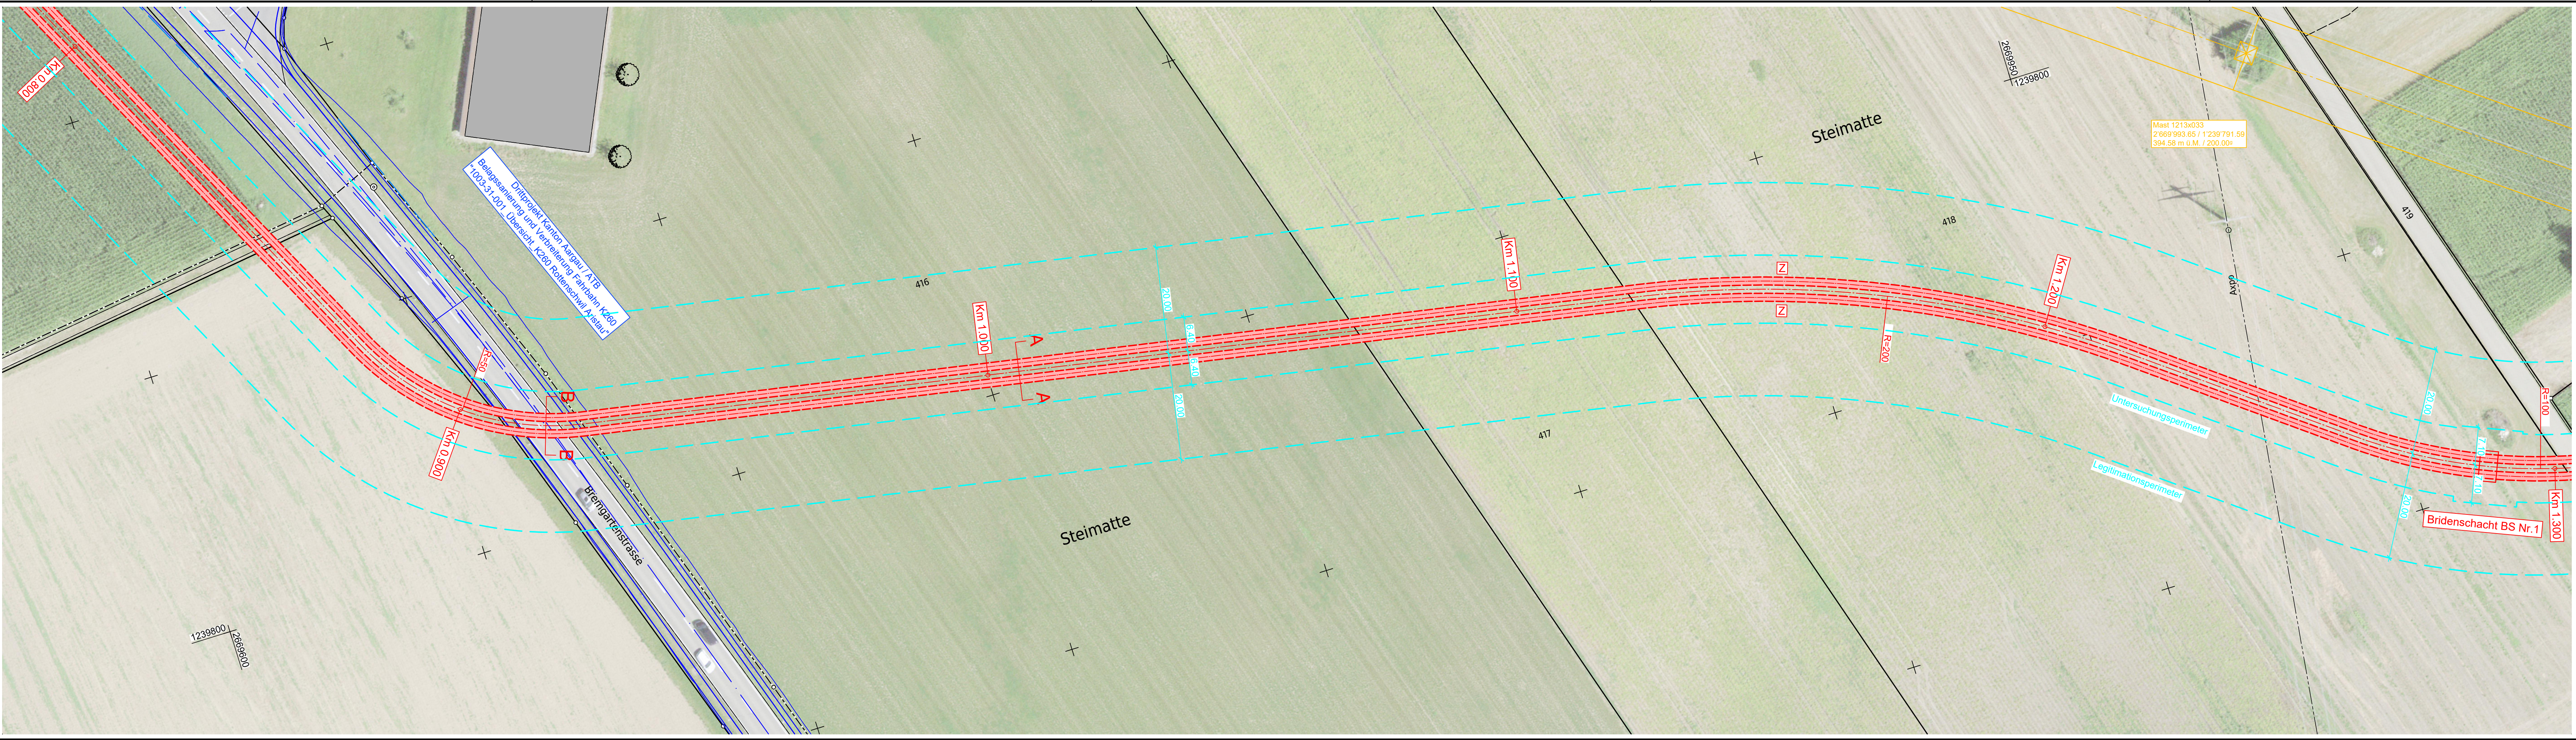

Name der Partnerleitung:	-
Nennspannung:	Swissgrid 420/380 kV 50 Hz 3 ~ Swissgrid 420/380 kV 50 Hz 3 ~
Betriebsspannung:	Swissgrid 380 kV 50 Hz 3 ~ Swissgrid 220 kV 50 Hz 3 ~
HS-Kabeltyp / Querschnitt:	Swissgrid 380 kV XLPE 2x(3x1x2500 mm2 Al) Swissgrid 220 kV XLPE 2x(3x1x2500 mm2 Al)
Erdkabel:	Swissgrid 380 kV 2x240 mm2 Cu Swissgrid 220 kV 2x240 mm2 Cu
Fernmelde-Kabeltyp:	Swissgrid LWL Bodenkabel 144F
Kabelschutz:	Swissgrid Rohrblock einbetoniert, Überdeckung min. 110 cm

- Legende:
- Bestand
 - Projekt Freileitung
 - - - Projekt Kabelleitung
 - Abbruch
 - - - Untersuchungssperimeter (3D / 2D)
 - - - Legitimationssperimeter




Ersteller axpo Axpo Grid AG Parkstrasse 23 CH-5401 Baden		gruner Gruner AG Thurgauerstrasse 80 CH-8050 Zürich		Ersteller Dok. Nr. EEL-13457
Dokumentenart: NISV-Plan		Gemeinde: Rottenschwil		Planvorlage Nr. -
Anlage / Trasse:		TR2110 Niederwil - Obfelden		Massstab: 1:500
ST745		220-kV-Leitung Niederwil-Obfelden		
ST952		380-kV-Leitung Beznau-Mettlen		
ST745		220-kV-Leitung-Niederwil-Obfelden (Reuss West) ABBRUCH		
ST746		220-kV-Leitung-Obfelden-Regensdorf (Reuss Ost) ABBRUCH		
Abschnitt:		km 0.800 - km 1.250		
Betreff:		380-/220-kV, Niederwil - Obfelden, Spannungserhöhung 2x380-kV		
Erstellt Name / Datum	Geprüft Name / Datum	Freigegeben Name / Datum	Beschreibung Änderung	
Erstellt lands / 30.06.2025	vost / 30.06.2025	alch / 30.06.2025		
Rev. 01	-	-		
Rev. 02	-	-		
Rev. 03	-	-		
Projektphase Bewilligungsverfahren		Fachbereich Kabelanlagen		Erstellt aus / Modellquelle AutoCAD
swissgrid		Bleichmattstrasse 31 CH 5001 Aarau		Dokumentennummer I_12131_13_13457
Format 1470 x 297		Sprache DE		Blatt 01 von 01

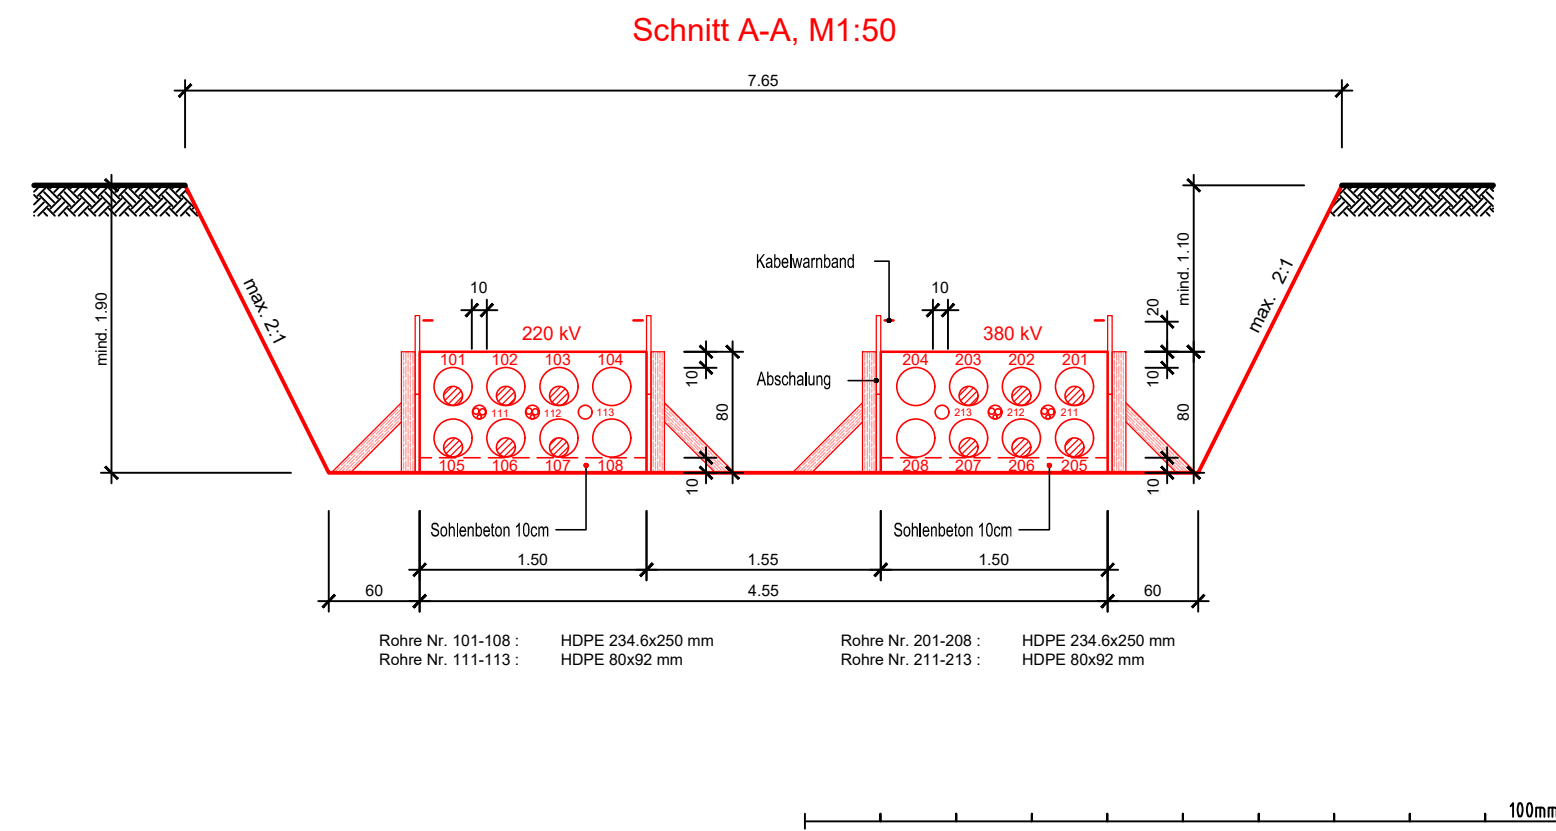

Name der Partnerleitung:	-			
Nennspannung:	Swissgrid	420/380 kV	50 Hz	3 ~
	Swissgrid	420/380 kV	50 Hz	3 ~
Betriebsspannung:	Swissgrid	380 kV	50 Hz	3 ~
	Swissgrid	220 kV	50 Hz	3 ~
HS-Kabeltyp / Querschnitt:	Swissgrid	380 kV	XLPE 2x(3x1x2500 mm2 Al)	
	Swissgrid	220 kV	XLPE 2x(3x1x2500 mm2 Al)	
Erdkabel:	Swissgrid	380 kV	2x240 mm2 Cu	
	Swissgrid	220 kV	2x240 mm2 Cu	
Fernmelde-Kabeltyp:	Swissgrid	LWL Bodenkabel 144F		
Kabelschutz:	Swissgrid	Rohrblock einbetoniert, Überdeckung min. 110 cm		

- Legende:
- Bestand
 - Projekt Freileitung
 - - - Projekt Kabelleitung
 - - - Abbruch
 - - - Untersuchungsperimeter (3D / 2D)
 - - - Legitimationsperimeter




Ersteller		Axpo Grid AG Parkstrasse 23 CH-5401 Baden		gruner Thurgauerstrasse 80 CH-8050 Zürich		Ersteller Dok. Nr. EEL-13458	
Dokumentenart:		NISV-Plan				Massstab: 1:500	
Gemeinde:		Rottenschwil					
Anlage / Trasse:		TR2110 Niederwil - Obfelden					
ST745		220-kV-Leitung Niederwil-Obfelden					
ST952		380-kV-Leitung Beznau-Mettlen					
ST745		220-kV-Leitung-Niederwil-Obfelden (Reuss West) ABBRUCH					
ST746		220-kV-Leitung-Obfelden-Regensdorf (Reuss Ost) ABBRUCH					
Abschnitt:		km 1.250 - km 1.650					
Betreff:		380-/220-kV, Niederwil - Obfelden, Spannungserhöhung 2x380-kV					
Erstellt Name / Datum	Geprüft Name / Datum	Freigegeben Name / Datum		Beschreibung Änderung			
Erstellt ands / 30.06.2025	vost / 30.06.2025	alch / 30.06.2025					
Rev. 01	-	-		-			
Rev. 02	-	-		-			
Rev. 03	-	-		-			
Projektphase Bewilligungsverfahren		Fachbereich Kabelanlagen		Erstellung aus / Modellquelle AutoCAD			
swissgrid		Bleichmattstrasse 31 CH 5001 Aarau		Dokumentenummer I_12131_13_13458			
				Format 1470 x 297	Sprache DE	Blatt 01 von 01	

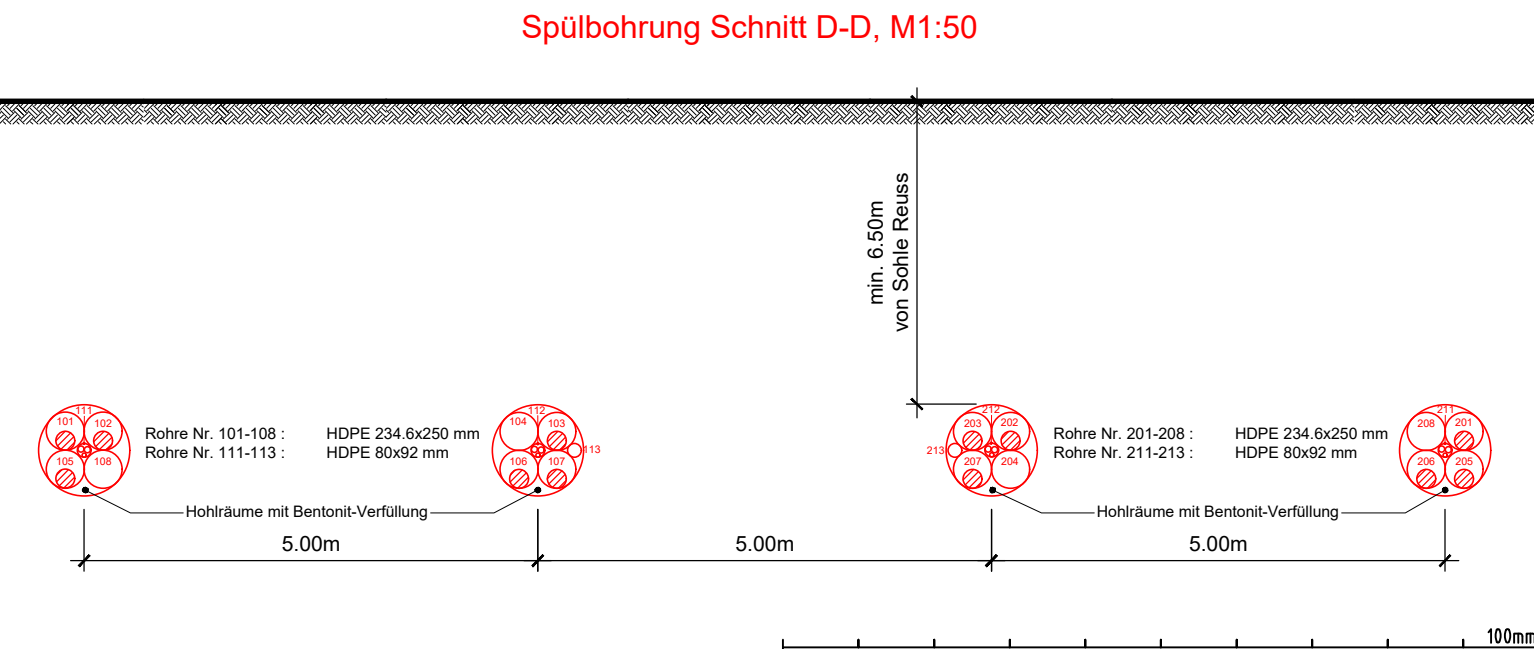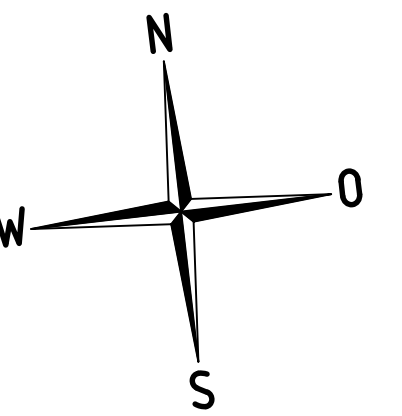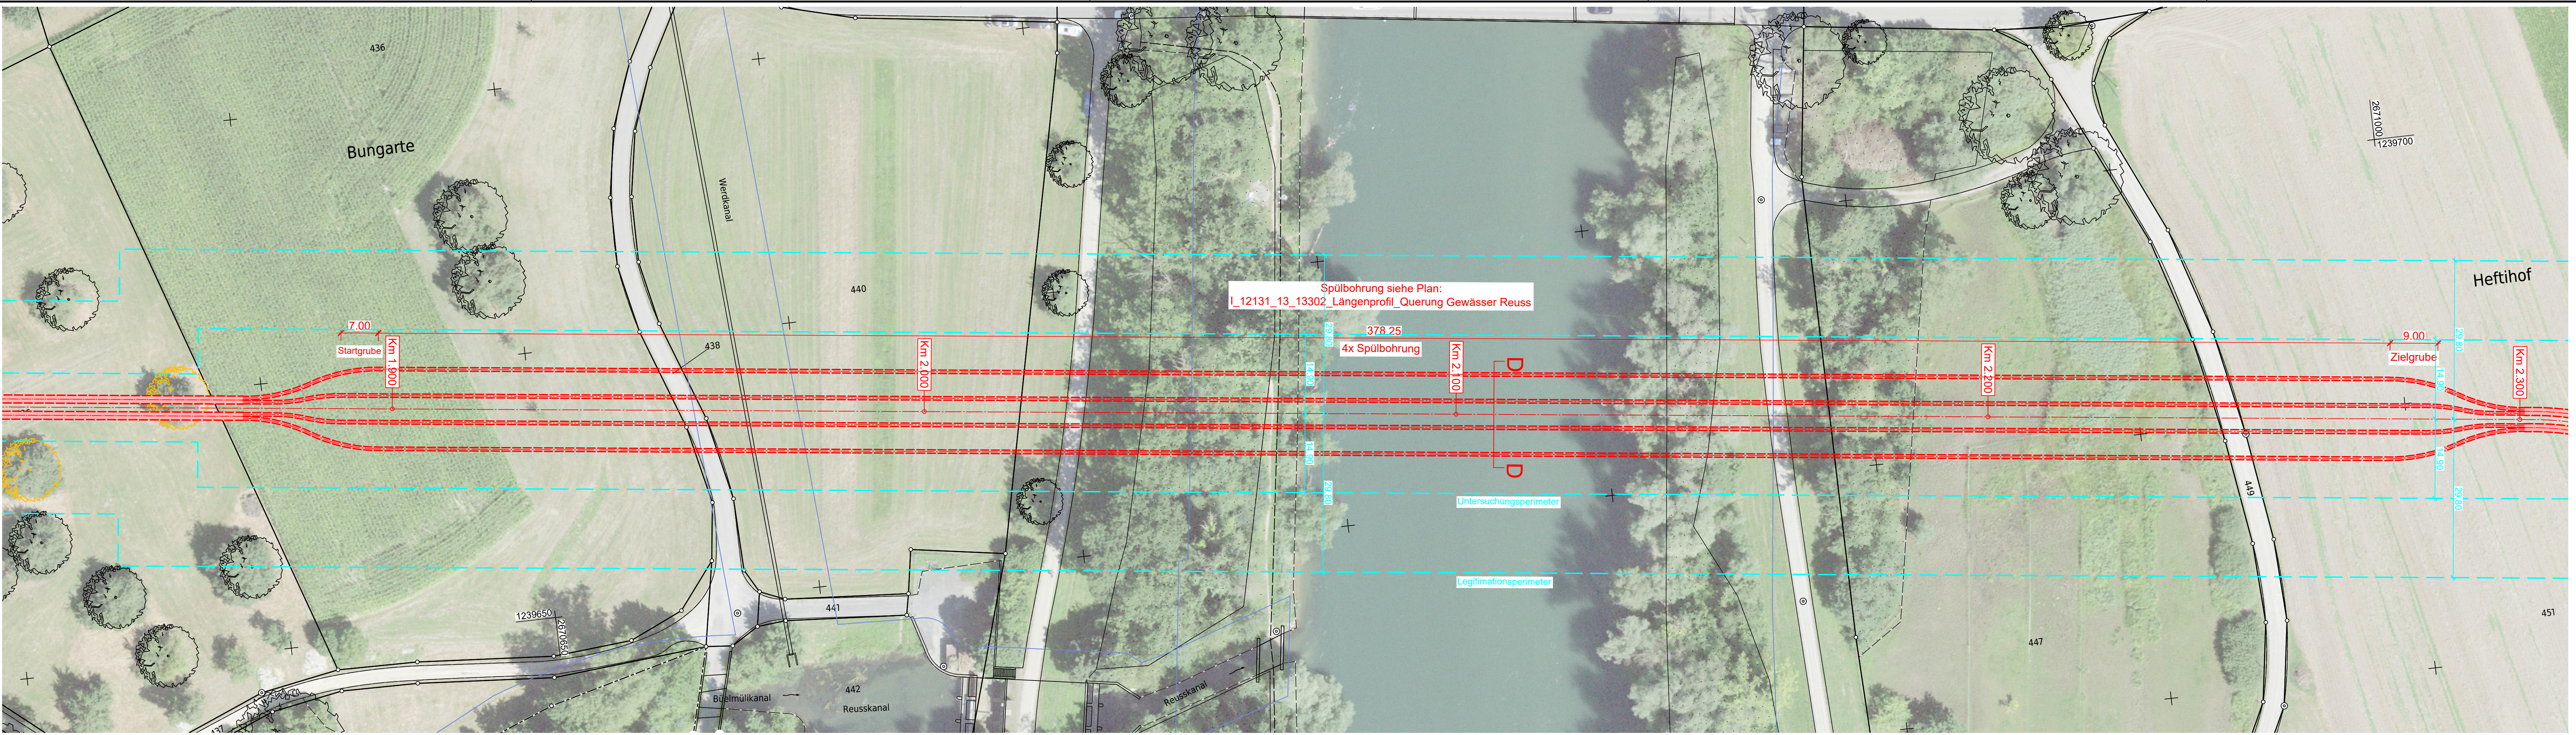

Name der Partnerleitung:	-
Nennspannung:	Swissgrid 420/380 kV 50 Hz 3 ~ Swissgrid 420/380 kV 50 Hz 3 ~
Betriebsspannung:	Swissgrid 380 kV 50 Hz 3 ~ Swissgrid 220 kV 50 Hz 3 ~
HS-Kabeltyp / Querschnitt:	Swissgrid 380 kV XLPE 2x(3x1x2500 mm2 Al) Swissgrid 220 kV XLPE 2x(3x1x2500 mm2 Al)
Erdkabel:	Swissgrid 380 kV 2x240 mm2 Cu Swissgrid 220 kV 2x240 mm2 Cu
Fernmelde-Kabeltyp:	Swissgrid LWL Bodenkabel 144F
Kabelschutz:	Swissgrid Rohrblock einbetoniert, Überdeckung min. 110 cm

- Legende:
- Bestand
 - Projekt Freileitung
 - Projekt Kabellleitung
 - Abbruch
 - Untersuchungsperimeter (3D / 2D)
 - Legitimationsperimeter
 - Gewässerraum



Ersteller	Axpo Grid AG Parkstrasse 23 CH-5401 Baden	gruner	Gruner AG Thurgauerstrasse 80 CH-8050 Zürich	Ersteller Dok. Nr. EEL-13460
Dokumentenart:	NISV-Plan			Planvorlage Nr. -
Gemeinde:	Rottenschwil			Massstab: 1:500
Anlage / Trasse:	TR2110 Niederwil - Obfelden			
ST745	220-kV-Leitung Niederwil-Obfelden			
ST952	380-kV-Leitung Beznau-Mettlen			
ST745	220-kV-Leitung-Niederwil-Obfelden (Reuss West) ABBRUCH			
ST746	220-kV-Leitung-Obfelden-Regensdorf (Reuss Ost) ABBRUCH			
Abschnitt:	km 1.900 - km 2.280			
Betreff:	380-/220-kV, Niederwil - Obfelden, Spannungserhöhung 2x380-kV			
Erstellt	Name / Datum	Geprüft	Name / Datum	Beschreibung
Erstellt	lands / 30.06.2025	vost / 30.06.2025	alch / 30.06.2025	Änderung
Rev. 01	-	-	-	-
Rev. 02	-	-	-	-
Rev. 03	-	-	-	-
Projektphase	Bewilligungsverfahren	Flächennutzungsplan	Kabelanlagen	Erstellt aus / Modellquelle
swissgrid	Bleichemattstrasse 31 CH 5001 Aarau			Dokumentationsnummer L_12131_13_13460
				Format 1470 x 297
				Sprache DE
				Blatt 01 von 01

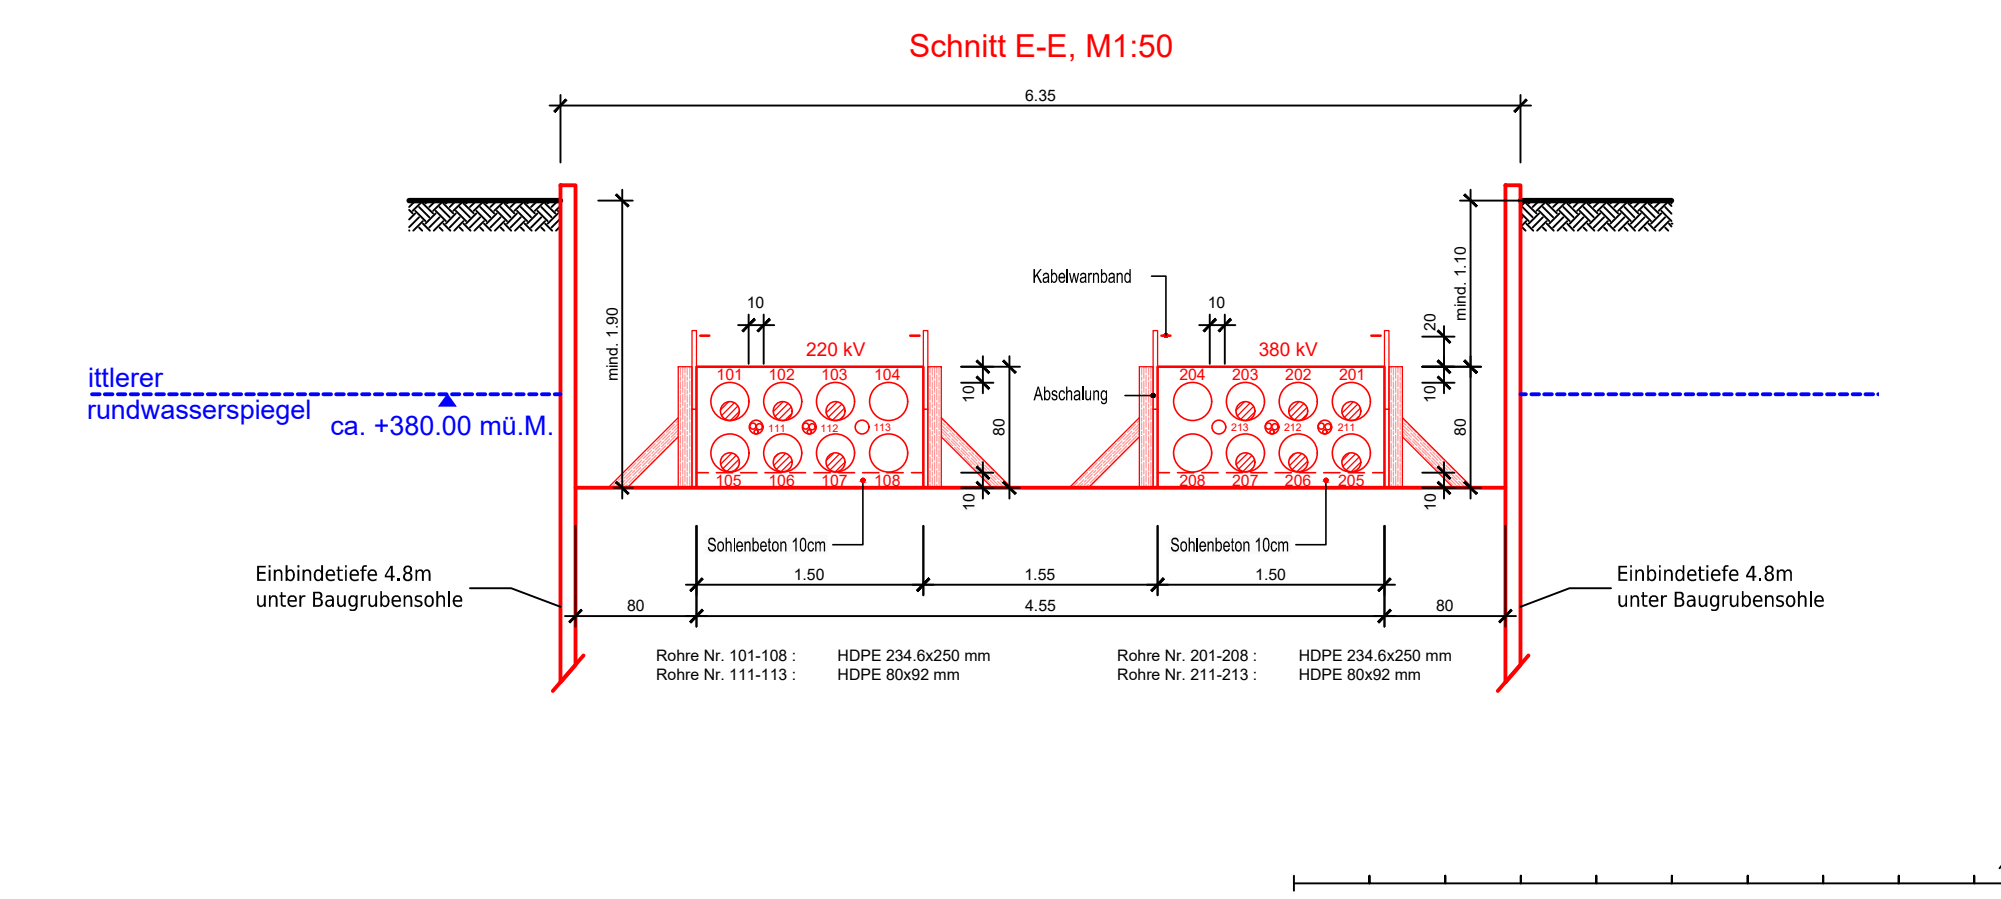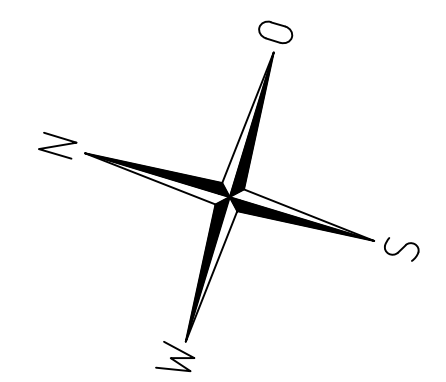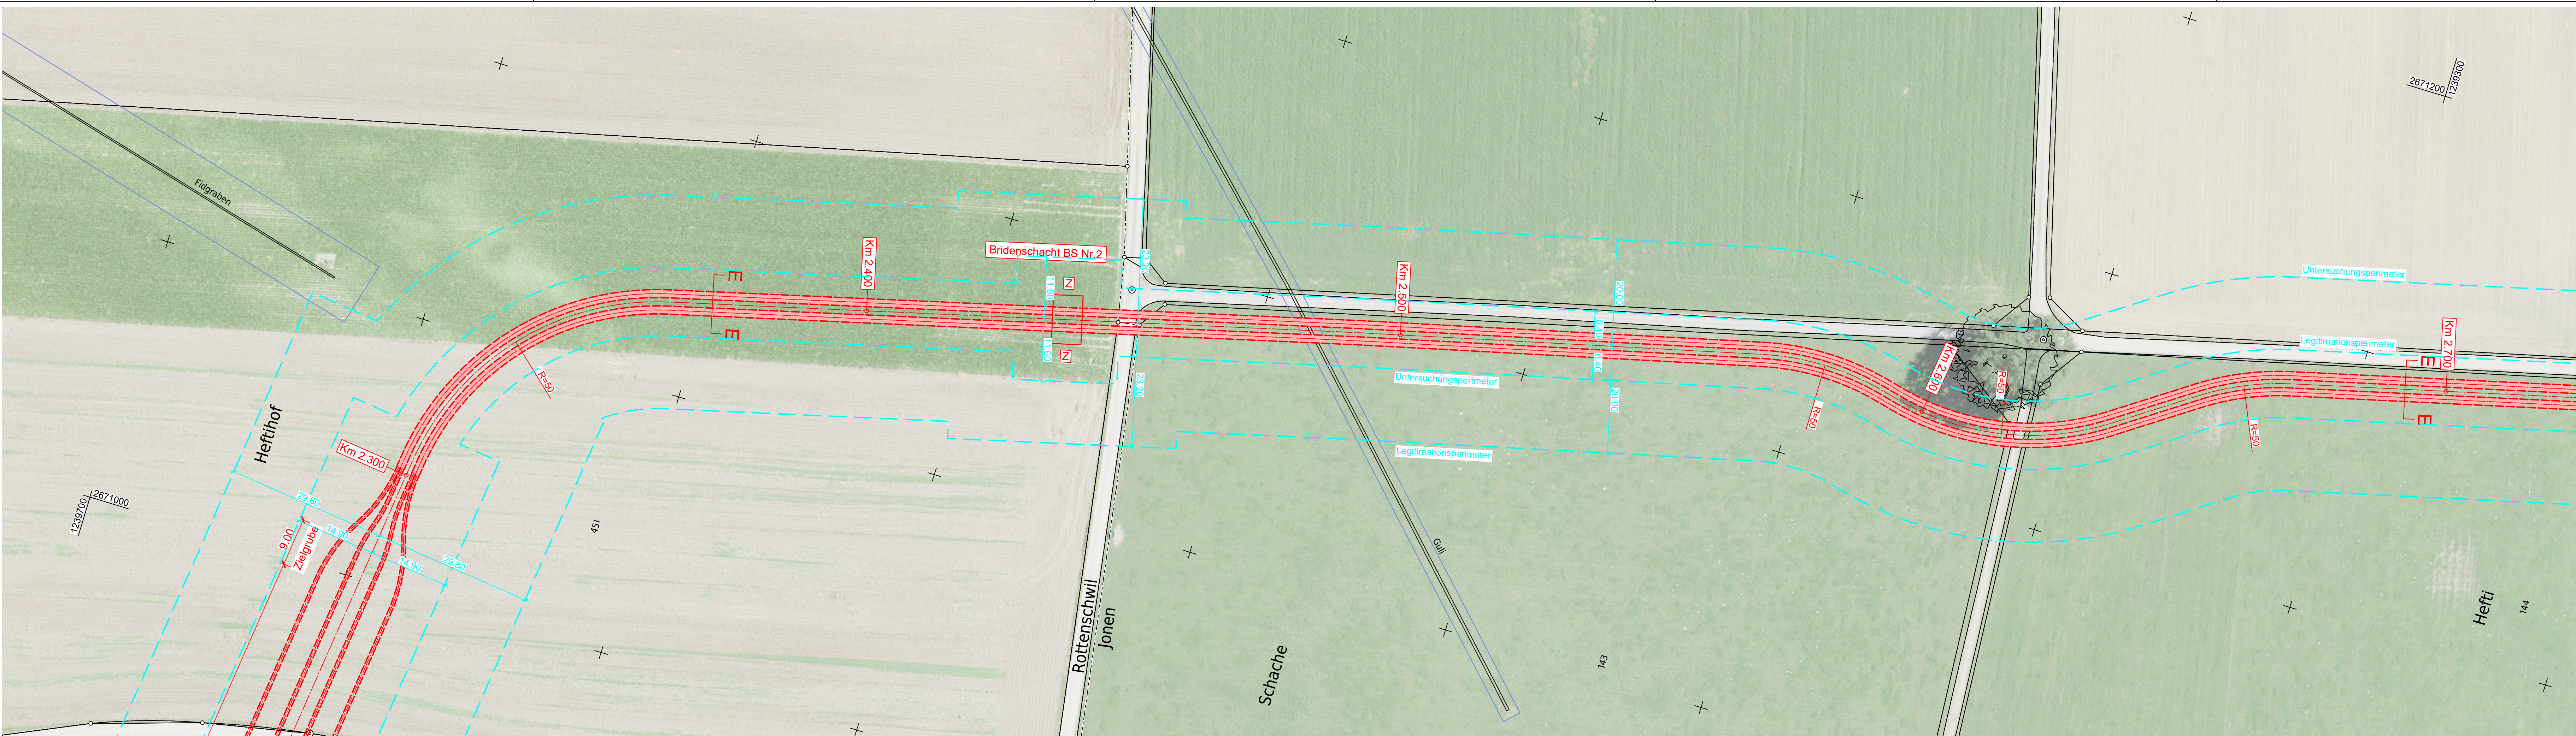

Name der Partnerleitung:	-
Nennspannung:	Swissgrid 420/380 kV 50 Hz 3 ~ Swissgrid 420/380 kV 50 Hz 3 ~
Betriebsspannung:	Swissgrid 380 kV 50 Hz 3 ~ Swissgrid 220 kV 50 Hz 3 ~
HS-Kabeltyp / Querschnitt:	Swissgrid 380 kV XLPE 2x(3x1x2500 mm2 Al) Swissgrid 220 kV XLPE 2x(3x1x2500 mm2 Al)
Erdkabel:	Swissgrid 380 kV 2x240 mm2 Cu Swissgrid 220 kV 2x240 mm2 Cu
Fernmelde-Kabeltyp:	Swissgrid LWL Bodenkabel 144F
Kabelschutz:	Swissgrid Rohrblock einbetoniert, Überdeckung min. 110 cm

Legende:	
	Bestand
	Projekt Freileitung
	Projekt Kabelleitung
	Abbruch
	Untersuchungsperimeter (3D / 2D)
	Legitimationsperimeter
	Gewässerraum

Ersteller		Axpo Grid AG Parkstrasse 23 CH-5401 Baden	gruner Thurgauerstrasse 80 CH-8050 Zürich	Ersteller Dok. Nr. EEL-13461
Dokumentenart:		NISV-Plan		Planvorlage Nr. -
Gemeinde:		Rottenschwil, Jona		Massstab: 1:500
Anlage / Trasse:		TR2110 Niederwil - Obfelden		
ST745		220-kV-Leitung Niederwil-Obfelden		
ST952		380-kV-Leitung Beznau-Mettlen		
ST745		220-kV-Leitung-Niederwil-Obfelden (Reuss West) ABBRUCH		
ST746		220-kV-Leitung-Obfelden-Regensdorf (Reuss Ost) ABBRUCH		
Abschnitt:		km 2.280 - km 2.700		
Betreff:		380-/220-kV, Niederwil - Obfelden, Spannungserhöhung 2x380-kV		
Erstellt	Name / Datum	Geprüft	Name / Datum	Freigegeben
Erstellt	lands / 30.06.2025	vost / 30.06.2025	alch / 30.06.2025	Beschreibung
Rev. 01	-	-	-	Änderung
Rev. 02	-	-	-	-
Rev. 03	-	-	-	-
Projektphase		Freigegeben		Entstand aus / Modellquelle
Bewilligungsverfahren		Kabelanlagen		AutocAD
swissgrid		Bleichemattstrasse 31 CH 5001 Aarau		Dokumentennummer I_12131_13_13361
				Format 1470 x 297
				Sprache DE
				Blatt 01 von 01

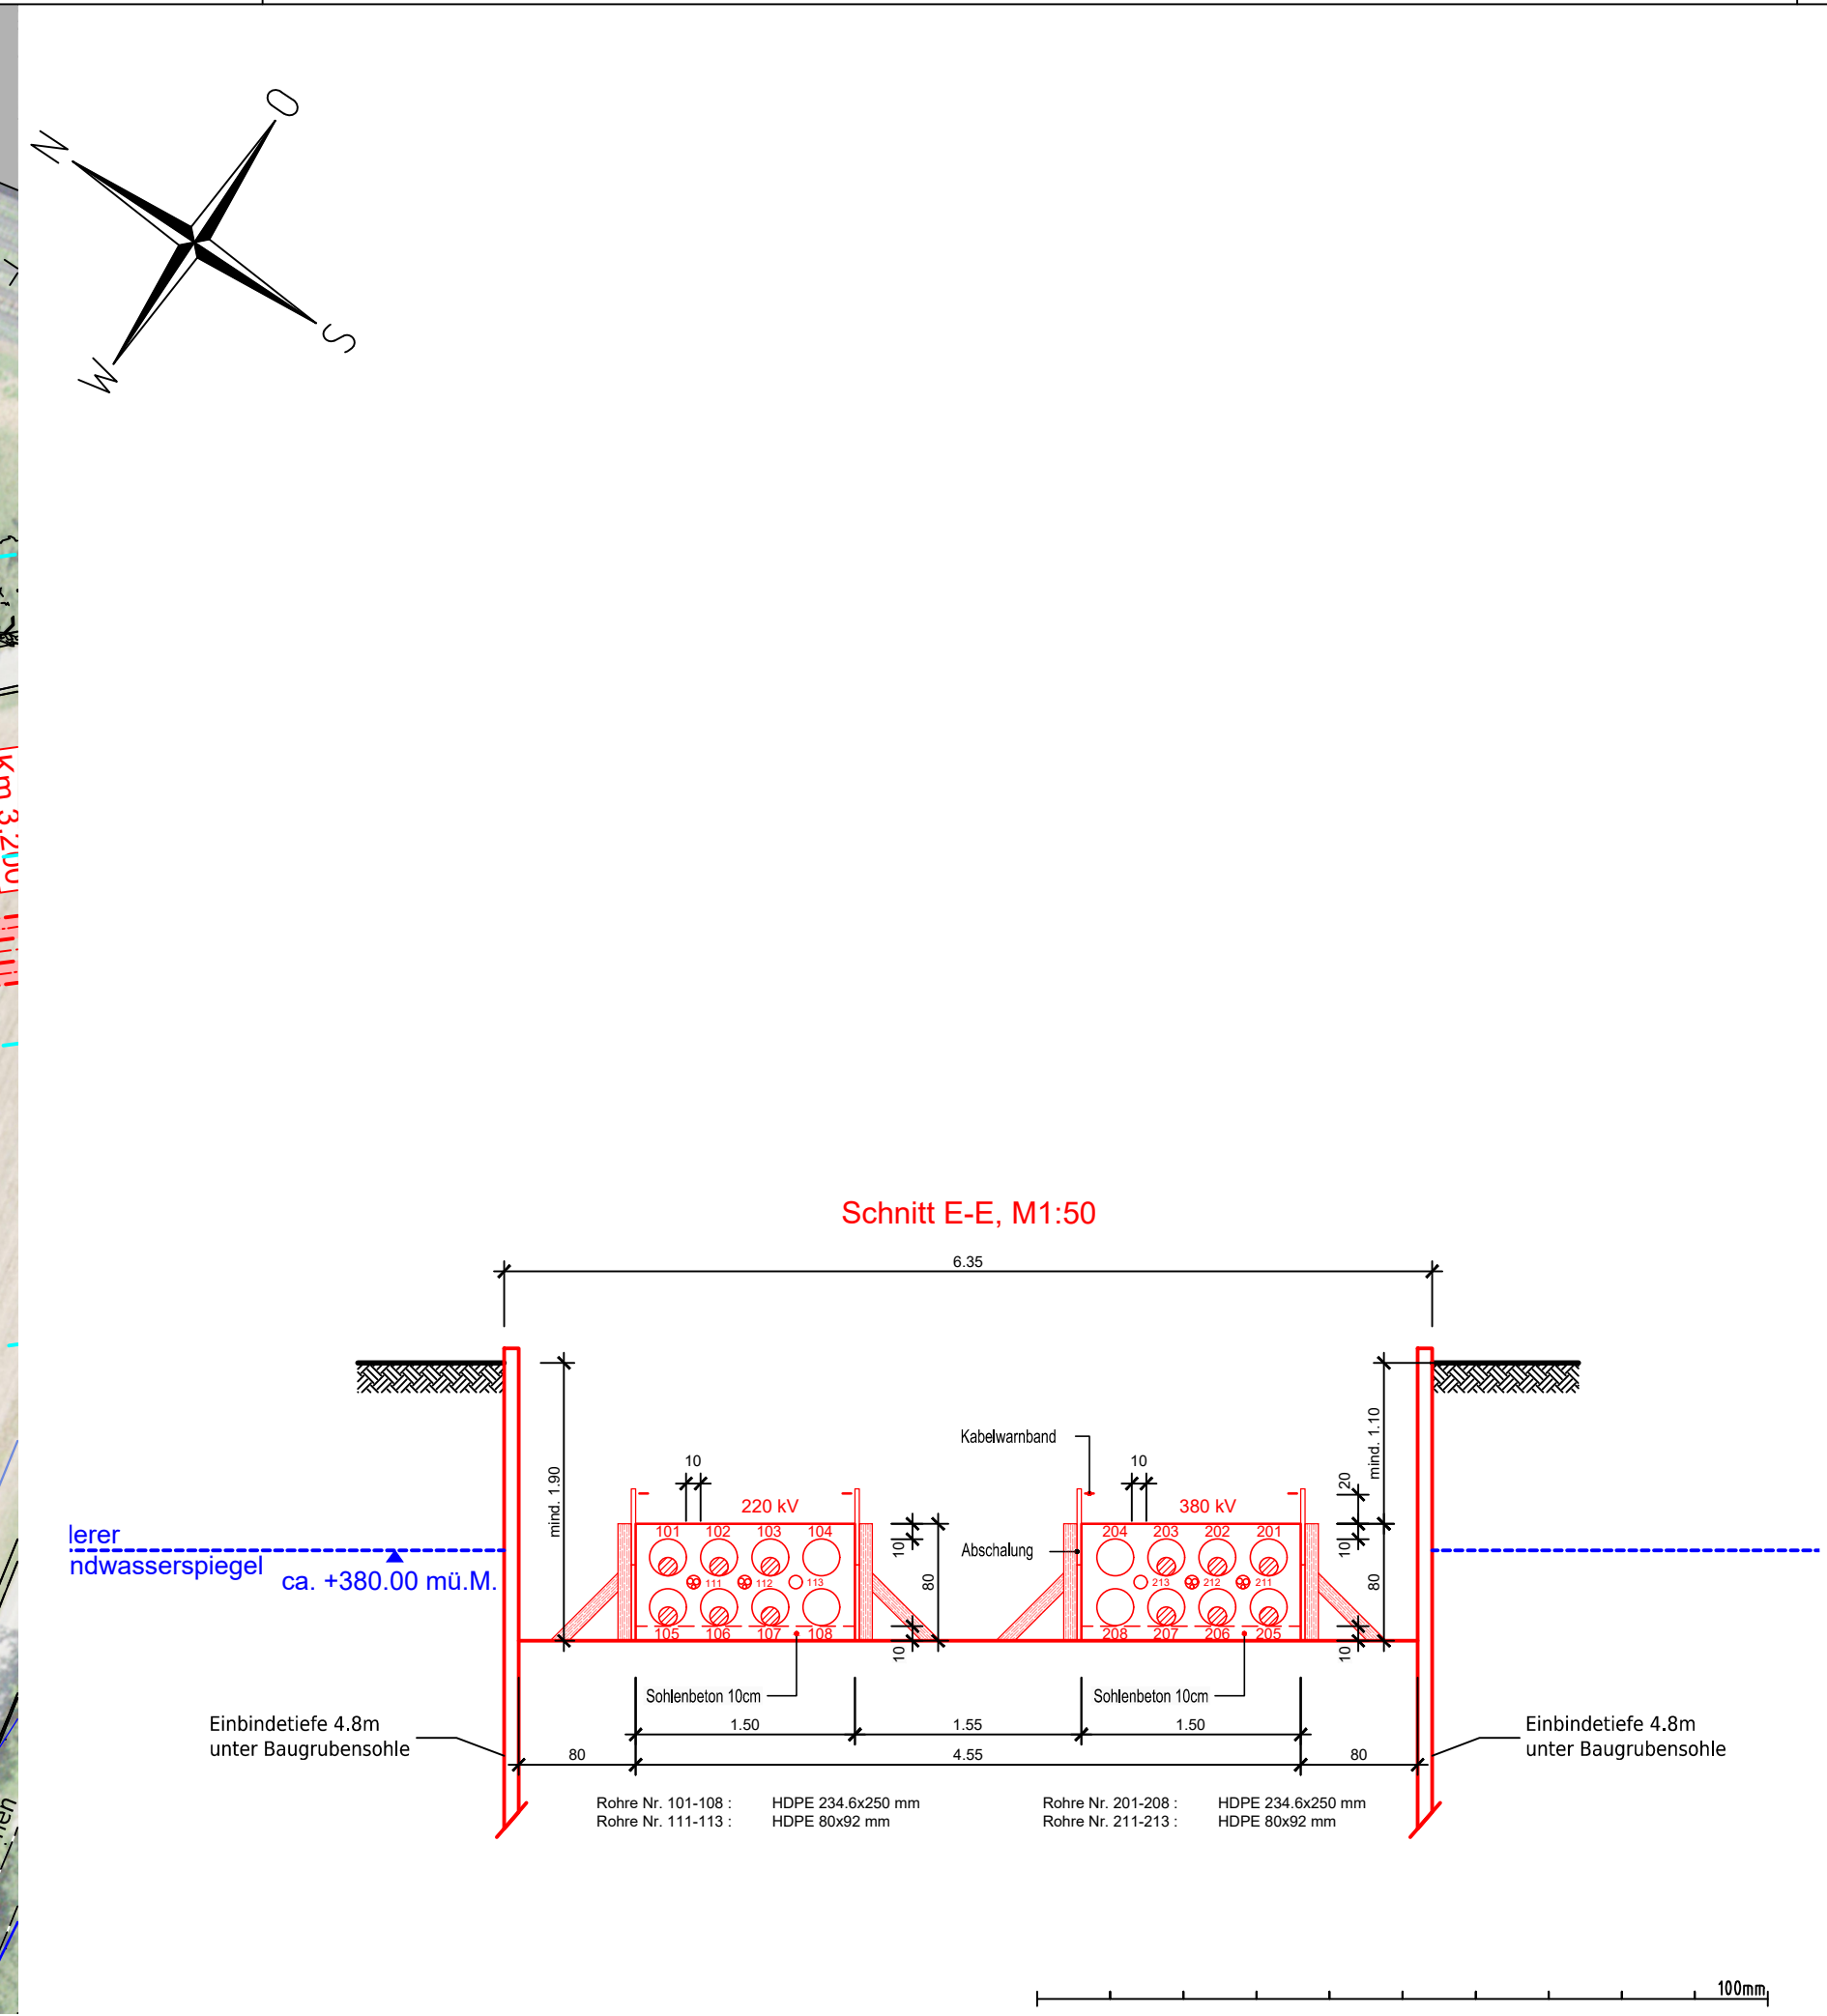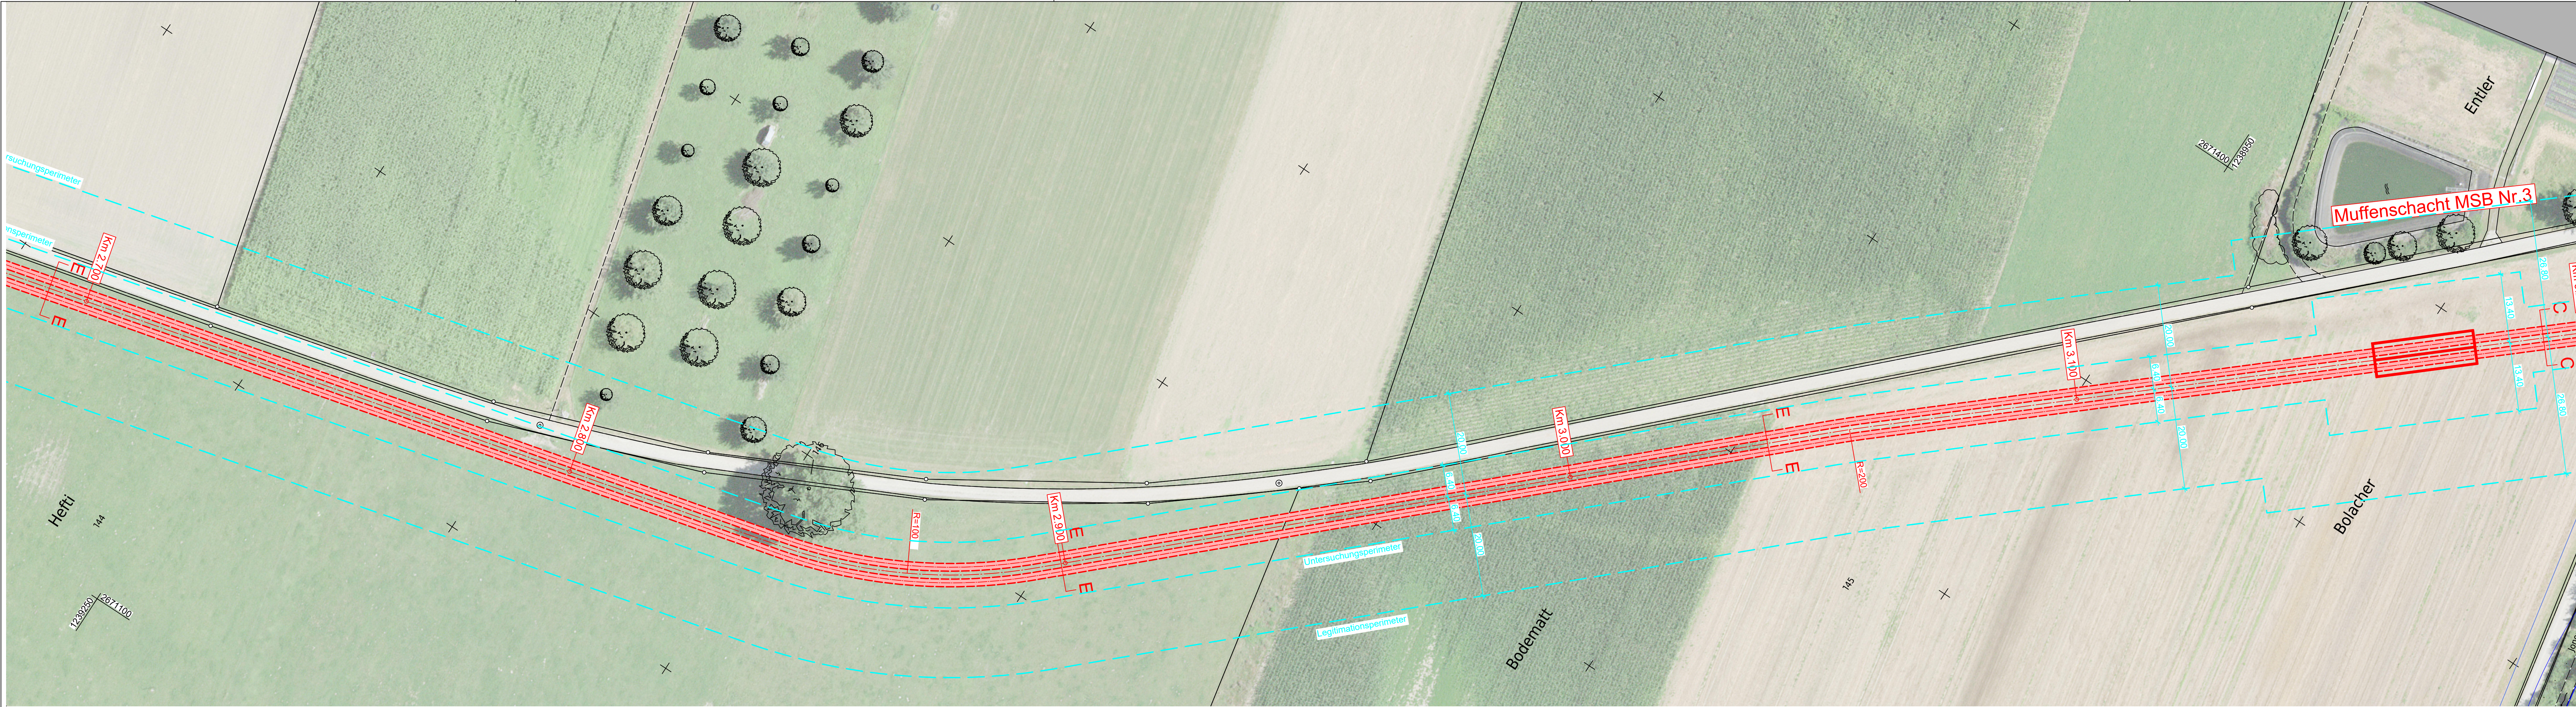

Name der Partnerleitung:	-		
Nennspannung:	Swissgrid 420/380 kV	50 Hz 3 ~	
	Swissgrid 420/380 kV	50 Hz 3 ~	
Betriebsspannung:	Swissgrid 380 kV	50 Hz 3 ~	
	Swissgrid 220 kV	50 Hz 3 ~	
HS-Kabeltyp / Querschnitt:	Swissgrid 380 kV	XLPE 2x(3x1x2500 mm2 Al)	
	Swissgrid 220 kV	XLPE 2x(3x1x2500 mm2 Al)	
Erdkabel:	Swissgrid 380 kV	2x240 mm2 Cu	
	Swissgrid 220 kV	2x240 mm2 Cu	
Fernmelde-Kabeltyp:	Swissgrid	LWL Bodenkabel 144F	
Kabelschutz:	Swissgrid	Rohrblock einbetoniert, Überdeckung min. 110 cm	

Legende:

Bestand

Projekt Freileitung





Projekt Kabelleitung

Abbruch

Untersuchungsperimeter (3D / 2D)

Legitimationsperimeter




Ersteller		Grüner AG		Ersteller Dok. Nr.	
		Axpó Grid AG Parkstrasse 23 CH-5401 Baden		EEL-13462	
				Planvorlage Nr.	
		Thurgauerstrasse 80 CH-8050 Zürich		-	
Dokumentenart: NISV-Plan				Massstab: 1:500	
Gemeinde: Jonen					
Anlage / Trasse: TR2110 Niederwil - Obfelden					
ST745 220-kV-Leitung Niederwil-Obfelden					
ST952 380-kV-Leitung Beznau-Mettlen					
ST745 220-kV-Leitung-Niederwil-Obfelden (Reuss West) ABBRUCH					
ST746 220-kV-Leitung-Obfelden-Regensdorf (Reuss Ost) ABBRUCH					
Abschnitt: km 2.700 - km 3.150					
Betreff: 380-/220-kV, Niederwil - Obfelden, Spannungserhöhung 2x380-kV					
	Erstellt Name / Datum	Geprüft Name / Datum	Freigegeben Name / Datum	Beschreibung Änderung	
Erstellt	lands / 30.06.2025	vost / 30.06.2025	alch / 30.06.2025		
Rev. 01	-	-	-	-	
Rev. 02	-	-	-	-	
Rev. 03	-	-	-	-	
Projektphase			Fachbereich	Erstellt aus / Modellquelle	
Bewilligungsverfahren			Kabelanlagen	AutoCAD	
			Bleichemattstrasse 31 CH 5001 Aarau	Dokumentennummer	
				I_12131_13_13462	
			Format	Sprache	Blatt
			A4/20 x 297	DE	01 von 01

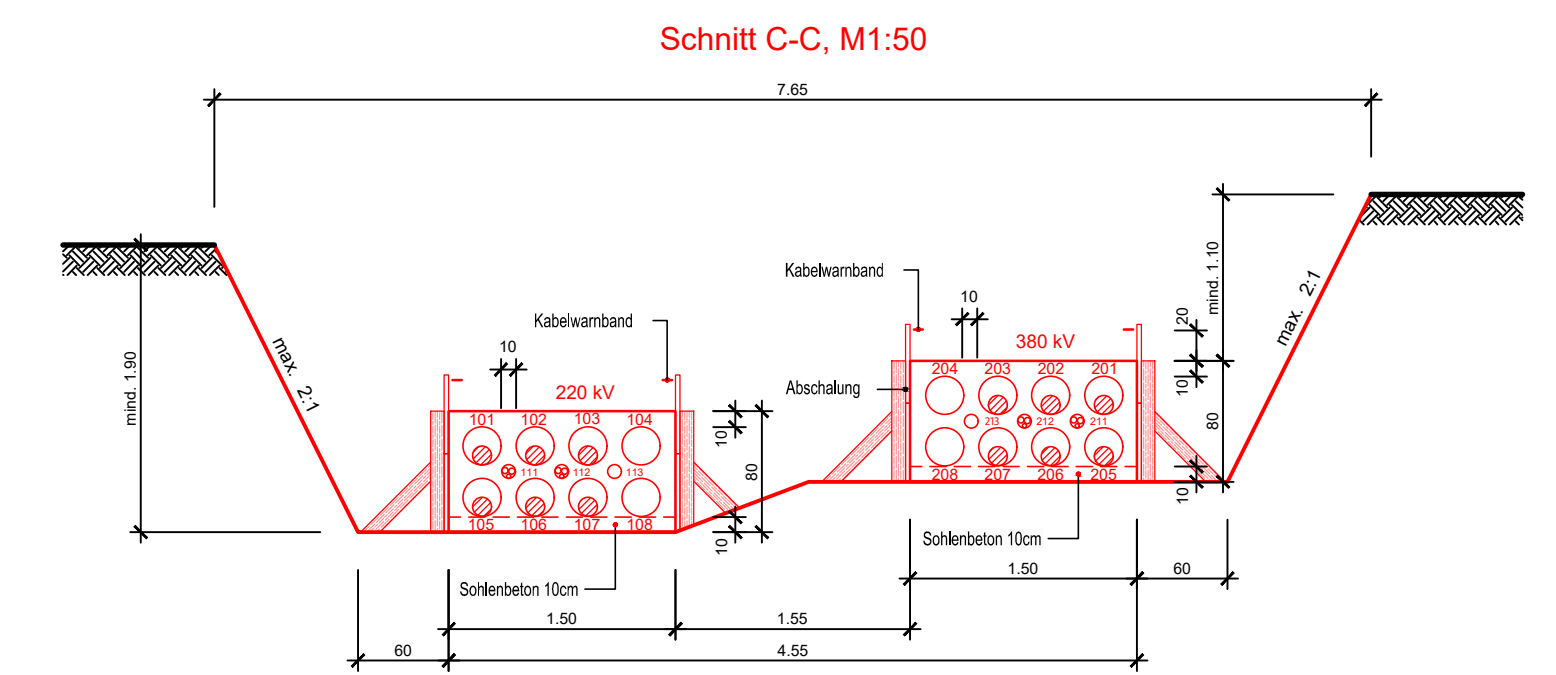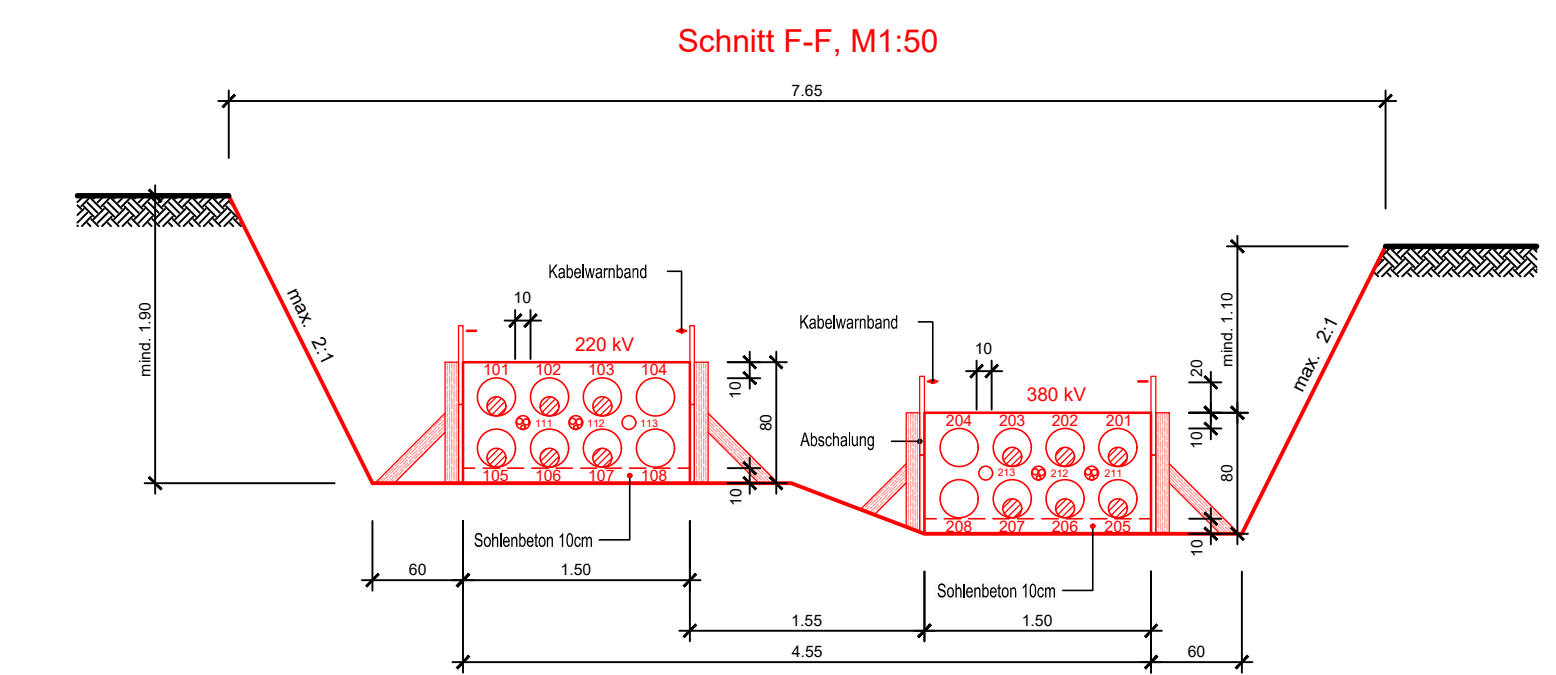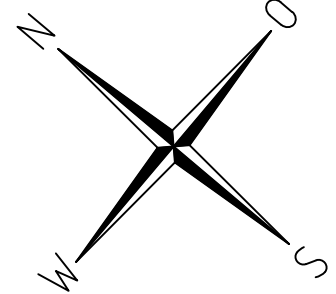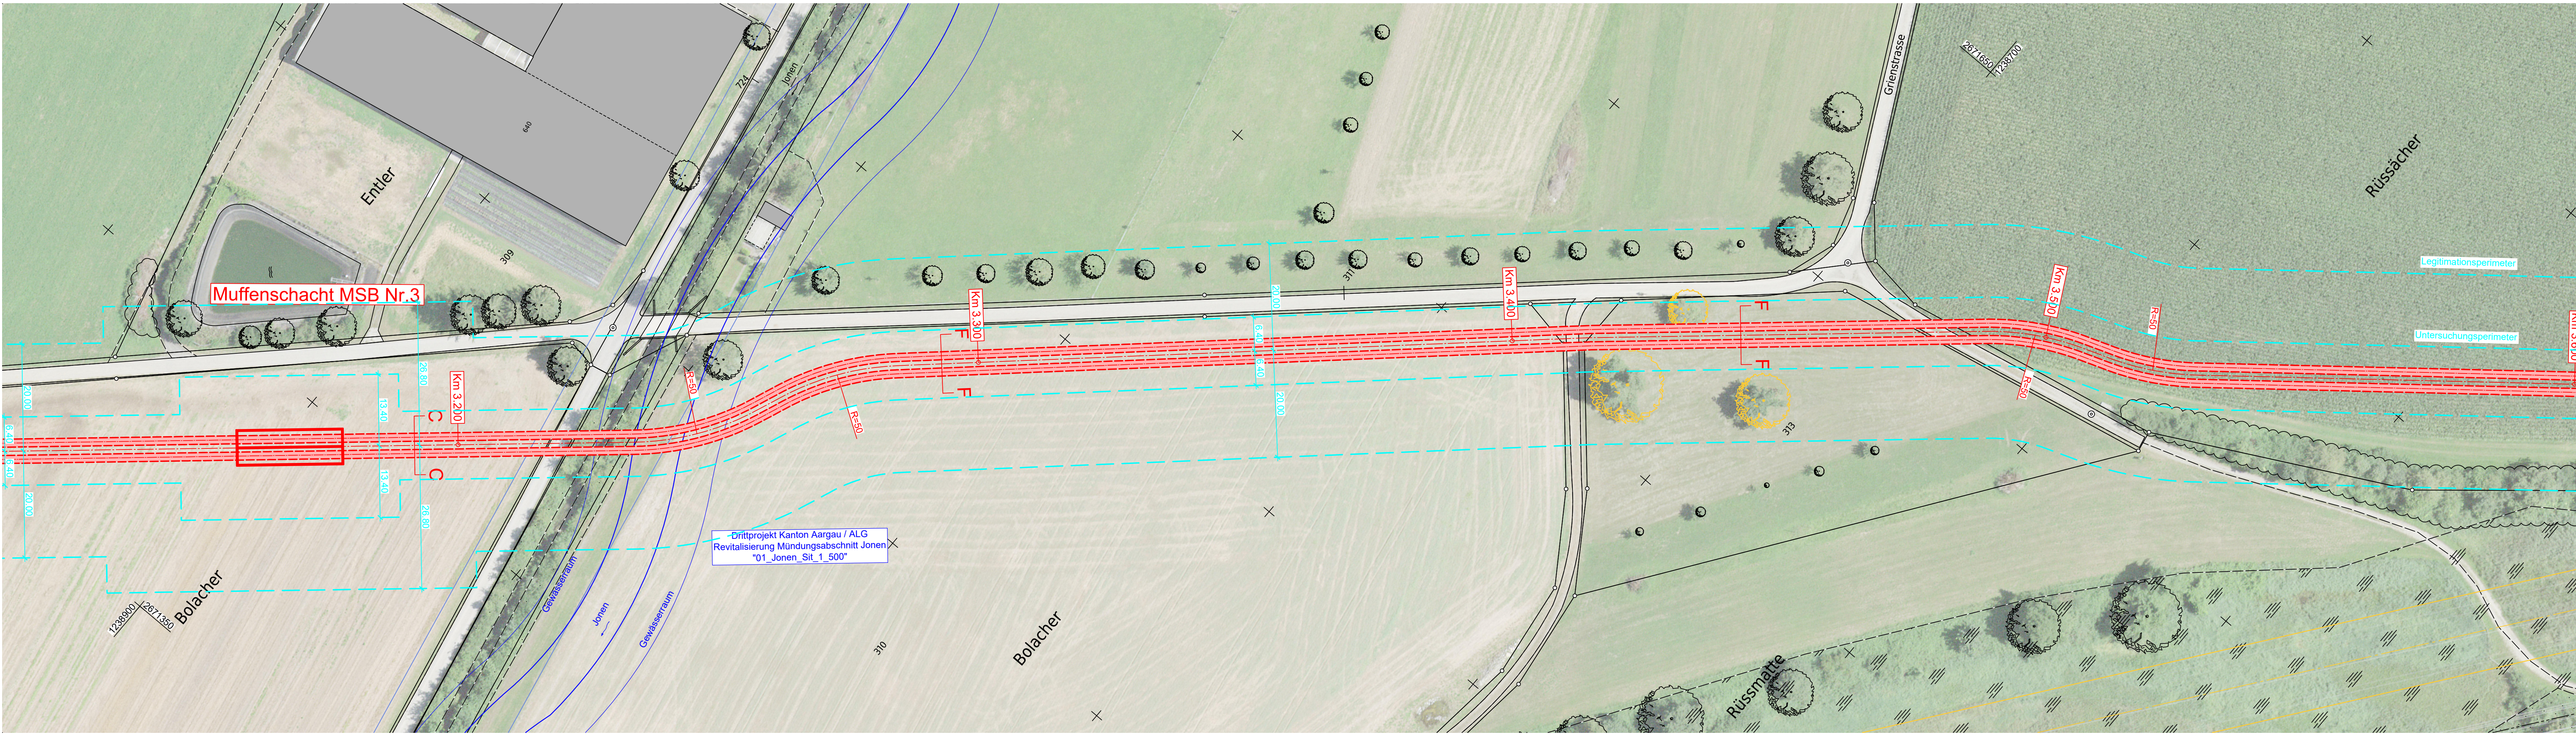

Name der Partnerleitung:	-
Nennspannung:	Swissgrid 420/380 kV 50 Hz 3 ~ Swissgrid 420/380 kV 50 Hz 3 ~
Betriebsspannung:	Swissgrid 380 kV 50 Hz 3 ~ Swissgrid 220 kV 50 Hz 3 ~
HS-Kabeltyp / Querschnitt:	Swissgrid 380 kV XLPE 2x(3x1x2500 mm ² Al) Swissgrid 220 kV XLPE 2x(3x1x2500 mm ² Al)
Erdkabel:	Swissgrid 380 kV 2x240 mm ² Cu Swissgrid 220 kV 2x240 mm ² Cu
Fernmelde-Kabeltyp:	Swissgrid LWL Bodenkabel 144F
Kabelschutz:	Swissgrid Rohrblock einbetoniert, Überdeckung min. 110 cm

- Legende:
- Bestand
 - Projekt Freileitung
 - - - Projekt Kabellleitung
 - Abbruch
 - - - Untersuchungsperimeter (3D / 2D)
 - - - Legitimationsperimeter
 - Gewässerraum

Ersteller axpo Axpo Grid AG Parkstrasse 23 CH-5401 Baden		gruner Gruner AG Thurgauerstrasse 80 CH-8050 Zürich		Ersteller Dok. Nr. EEL-12463
Dokumentenart: NISV-Plan		Gemeinde: Jonen		Planvorlage Nr. -
Anlage / Trasse:		TR2110 Niederwil - Obfelden		Massstab: 1:500
ST745		220-kV-Leitung Niederwil-Obfelden		
ST952		380-kV-Leitung Beznau-Mettlen		
ST745		220-kV-Leitung-Niederwil-Obfelden (Reuss West) ABBRUCH		
ST746		220-kV-Leitung-Obfelden-Regensdorf (Reuss Ost) ABBRUCH		
Abschnitt:		km 3.150 - km 3.550		
Betreff:		380-/220-kV, Niederwil - Obfelden, Spannungserhöhung 2x380-kV		
Erstellt Name / Datum	Geprüft Name / Datum	Freigegeben Name / Datum	Beschreibung Änderung	
Erstellt lands / 30.06.2025	vost / 30.06.2025	alch / 30.06.2025		
Rev. 01	-	-		
Rev. 02	-	-		
Rev. 03	-	-		
Projektphase Bewilligungsverfahren		Fachbereich Kabelanlagen		Erstellt aus / Modellquelle AutoCAD
swissgrid		Bleichmattstrasse 31 CH 5001 Aarau		Dokumentnummer I_12131_13_13463
Format 1470 x 297		Sprache DE		Blatt 01 von 01

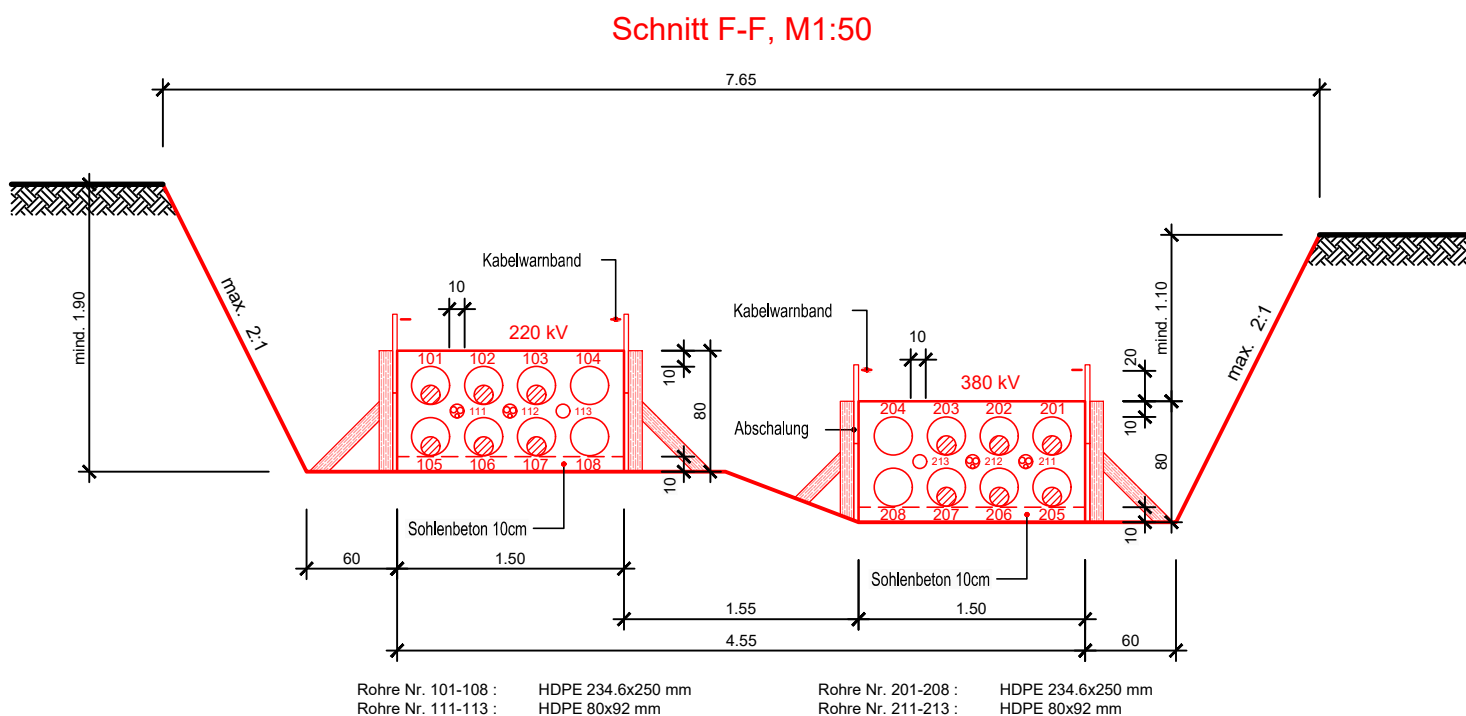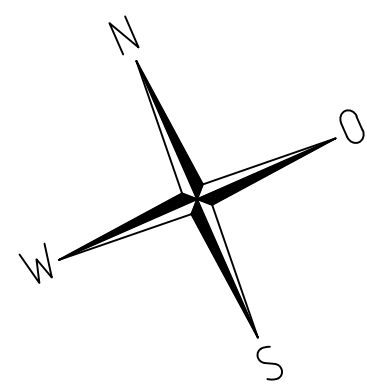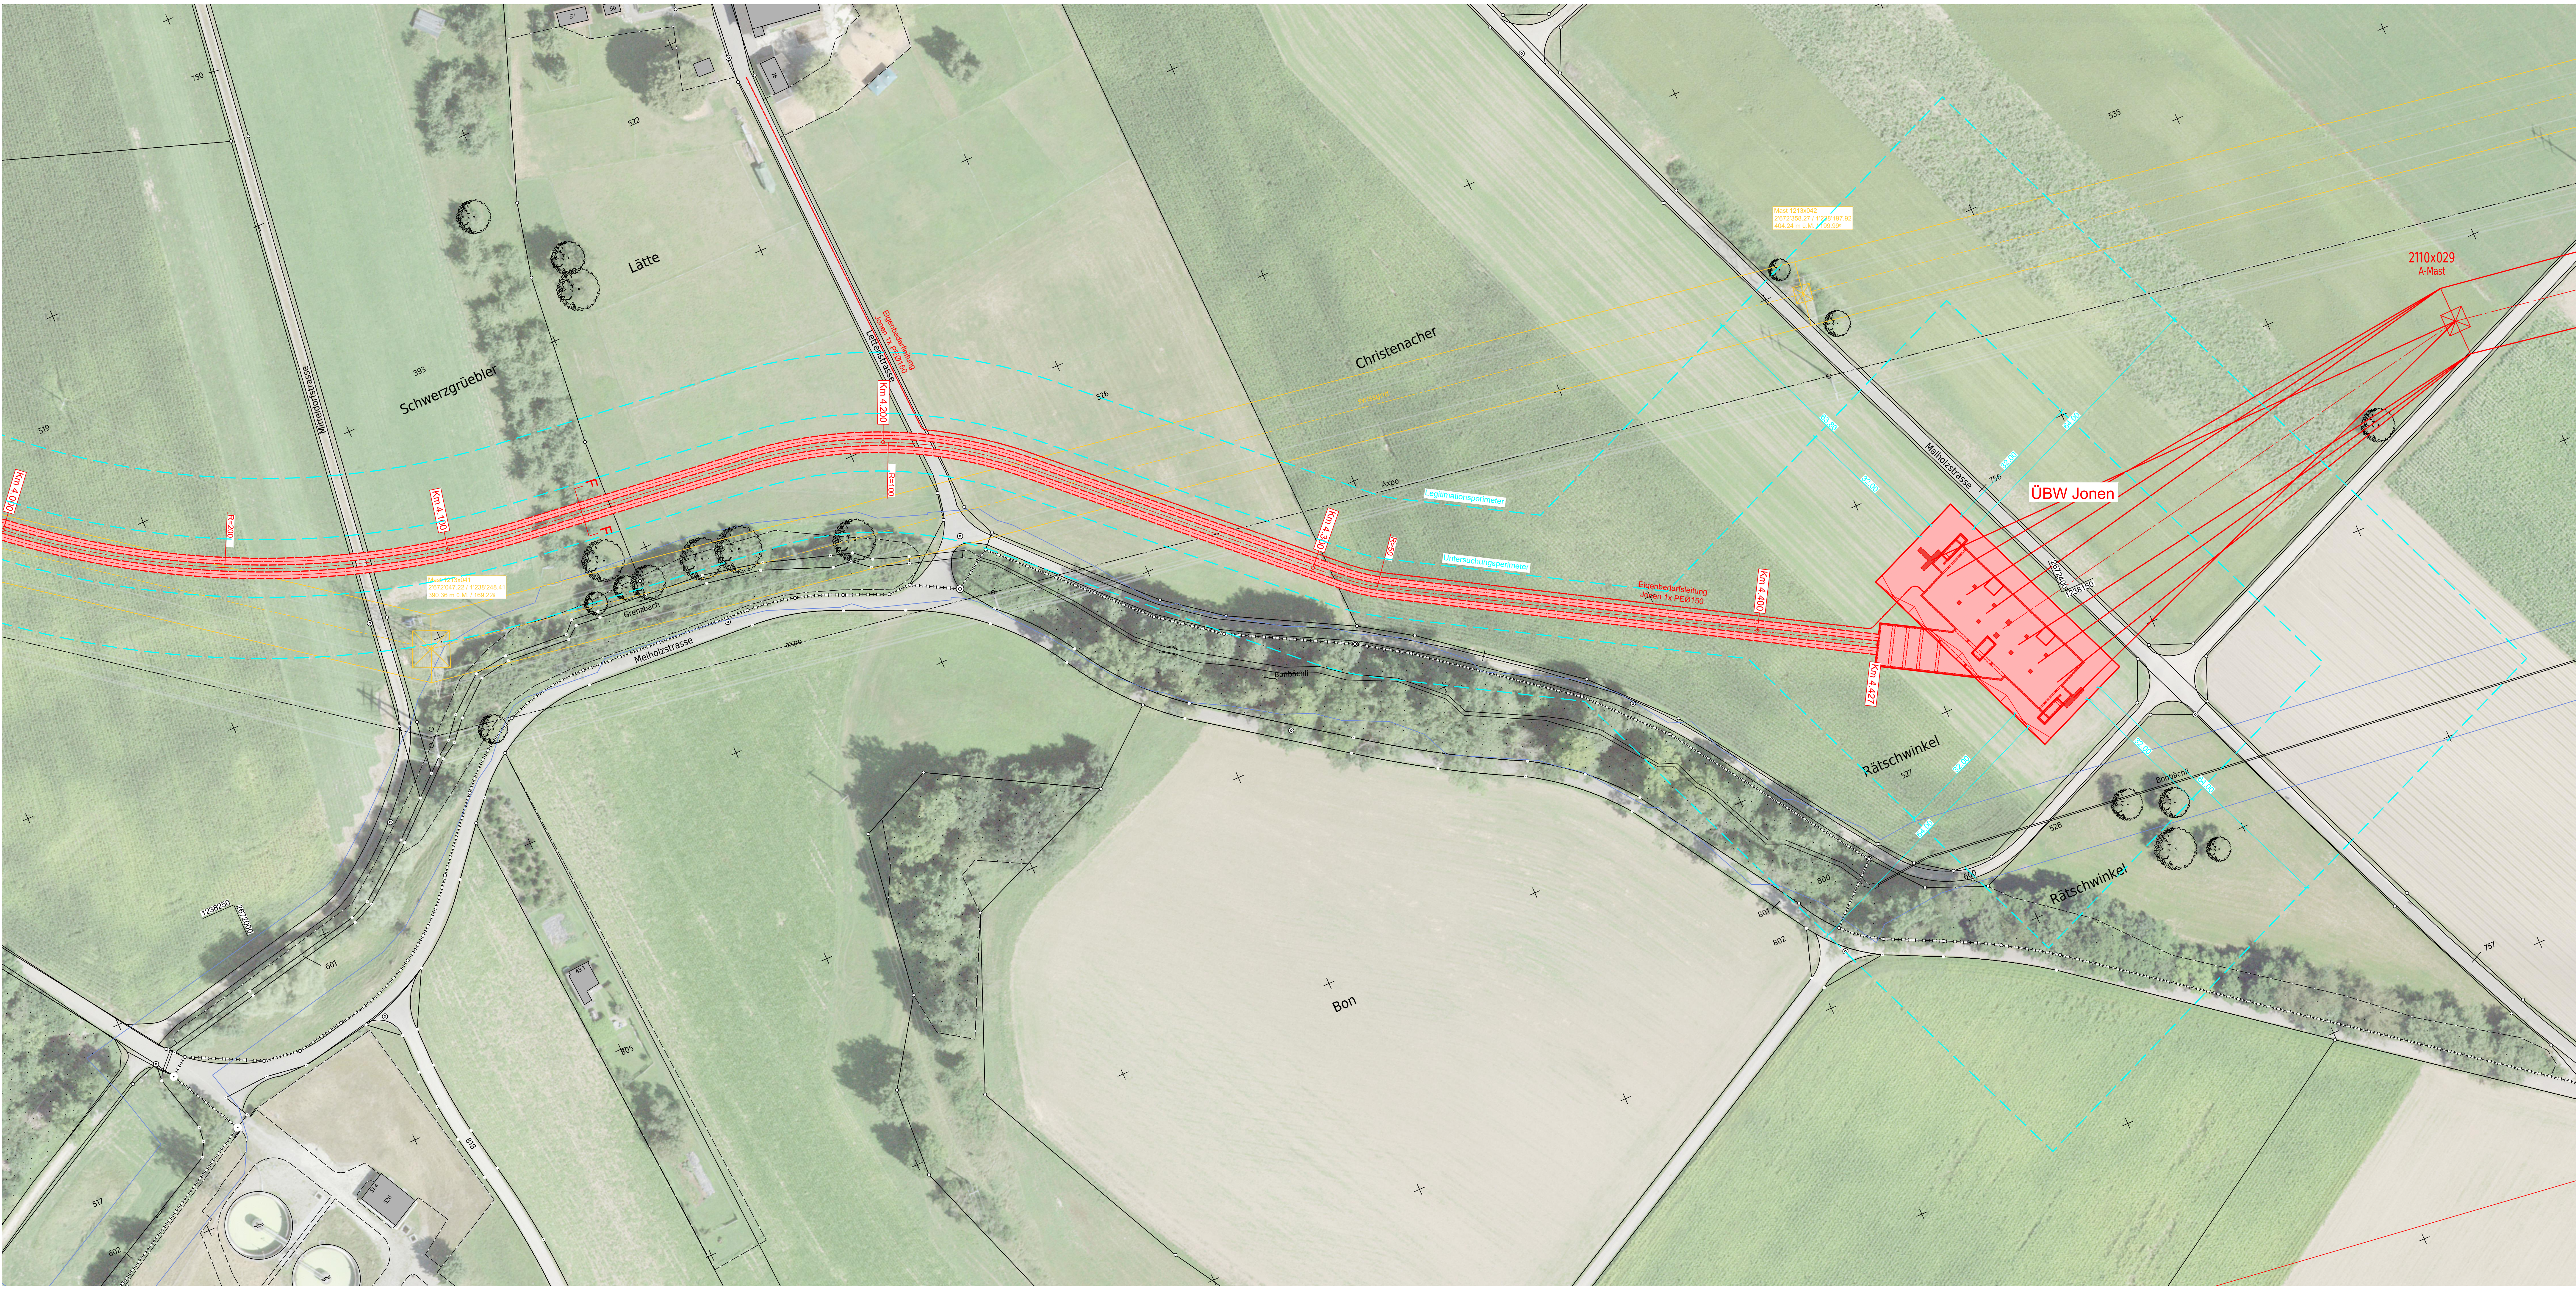

Name der Partnerleitung:	-
Nennspannung:	Swissgrid 420/380 kV 50 Hz 3 ~ Swissgrid 420/380 kV 50 Hz 3 ~
Betriebsspannung:	Swissgrid 380 kV 50 Hz 3 ~ Swissgrid 220 kV 50 Hz 3 ~
HS-Kabeltyp / Querschnitt:	Swissgrid 380 kV XLPE 2x(3x1x2500 mm2 Al) Swissgrid 220 kV XLPE 2x(3x1x2500 mm2 Al)
Erdkabel:	Swissgrid 380 kV 2x240 mm2 Cu Swissgrid 220 kV 2x240 mm2 Cu
Fernmelde-Kabeltyp:	Swissgrid LWL Bodenkabel 144F
Kabelschutz:	Swissgrid Rohrblock einbetoniert, Überdeckung min. 110 cm

- Legende:
- Bestand
 - Projekt Freileitung
 - Projekt Kabellleitung
 - Abbruch
 - Untersuchungsperimeter (3D / 2D)
 - Legitimationsperimeter
 - Gewässerraum

Ersteller	Aspo Grid AG Parkstrasse 23 CH-5401 Baden	gruner	Gruner AG Thurgauerstrasse 80 CH-8100 Zollikon	Formblatt-Obj. Nr. EEL-13465
Dokumententyp:	NISV-Plan			Planvorlage Nr. -
Gemeinde:	Jonen			Massstab: 1:500
Anlage / Trasse:	TR2110 Niederwil - Obfelden			
ST745	220-kV-Leitung Niederwil-Obfelden			
ST952	380-kV-Leitung Bezau-Mettlen			
ST745	220-kV-Leitung-Niederwil-Obfelden (Reuss West) ABBRUCH			
ST746	220-kV-Leitung-Obfelden-Regensdorf (Reuss Ost) ABBRUCH			
Abschnitt:	km 4.000 - km 4.427			
Betreff:	380-/220-kV, Niederwil - Obfelden, Spannungserhöhung 2x380-kV			
Erstellt	Name / Datum	Geprüft	Name / Datum	Freigegeben
Erstellt	amts / 30.06.2025	amts / 30.06.2025	amts / 30.06.2025	amts / 30.06.2025
Rev. 01	-	-	-	-
Rev. 02	-	-	-	-
Rev. 03	-	-	-	-
Erstellungsmethode	Bewilligungsverfahren	Kartenart	Kabelanlagen	Erstellungsmethode
swissgrid				AutoCAD
	Bleichemattstrasse 31 CH 5001 Aarau			Dokumentnummer
				1.12131, 13.13465
				Format
				1470 x 594
				Seite
				01 von 01